
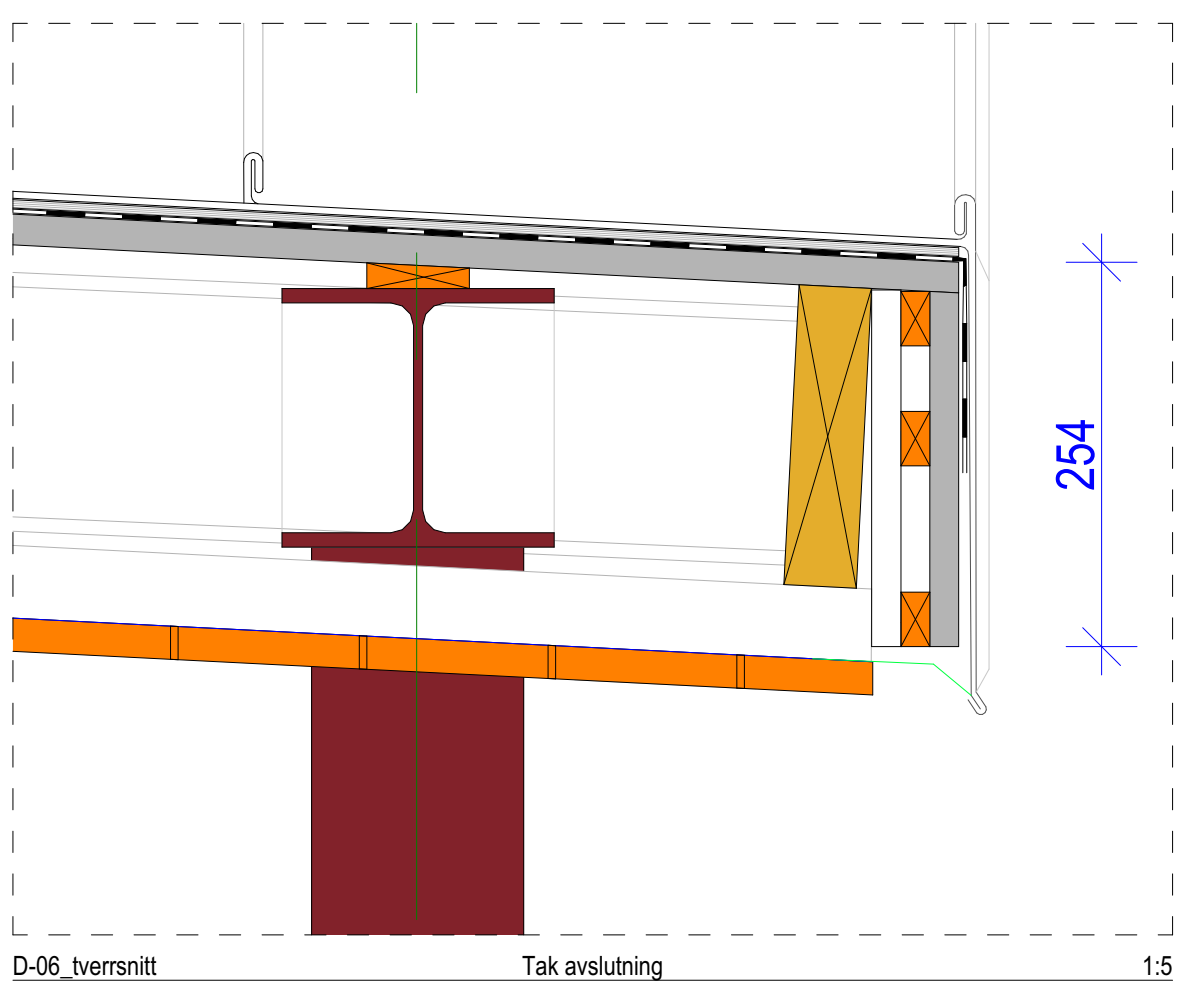
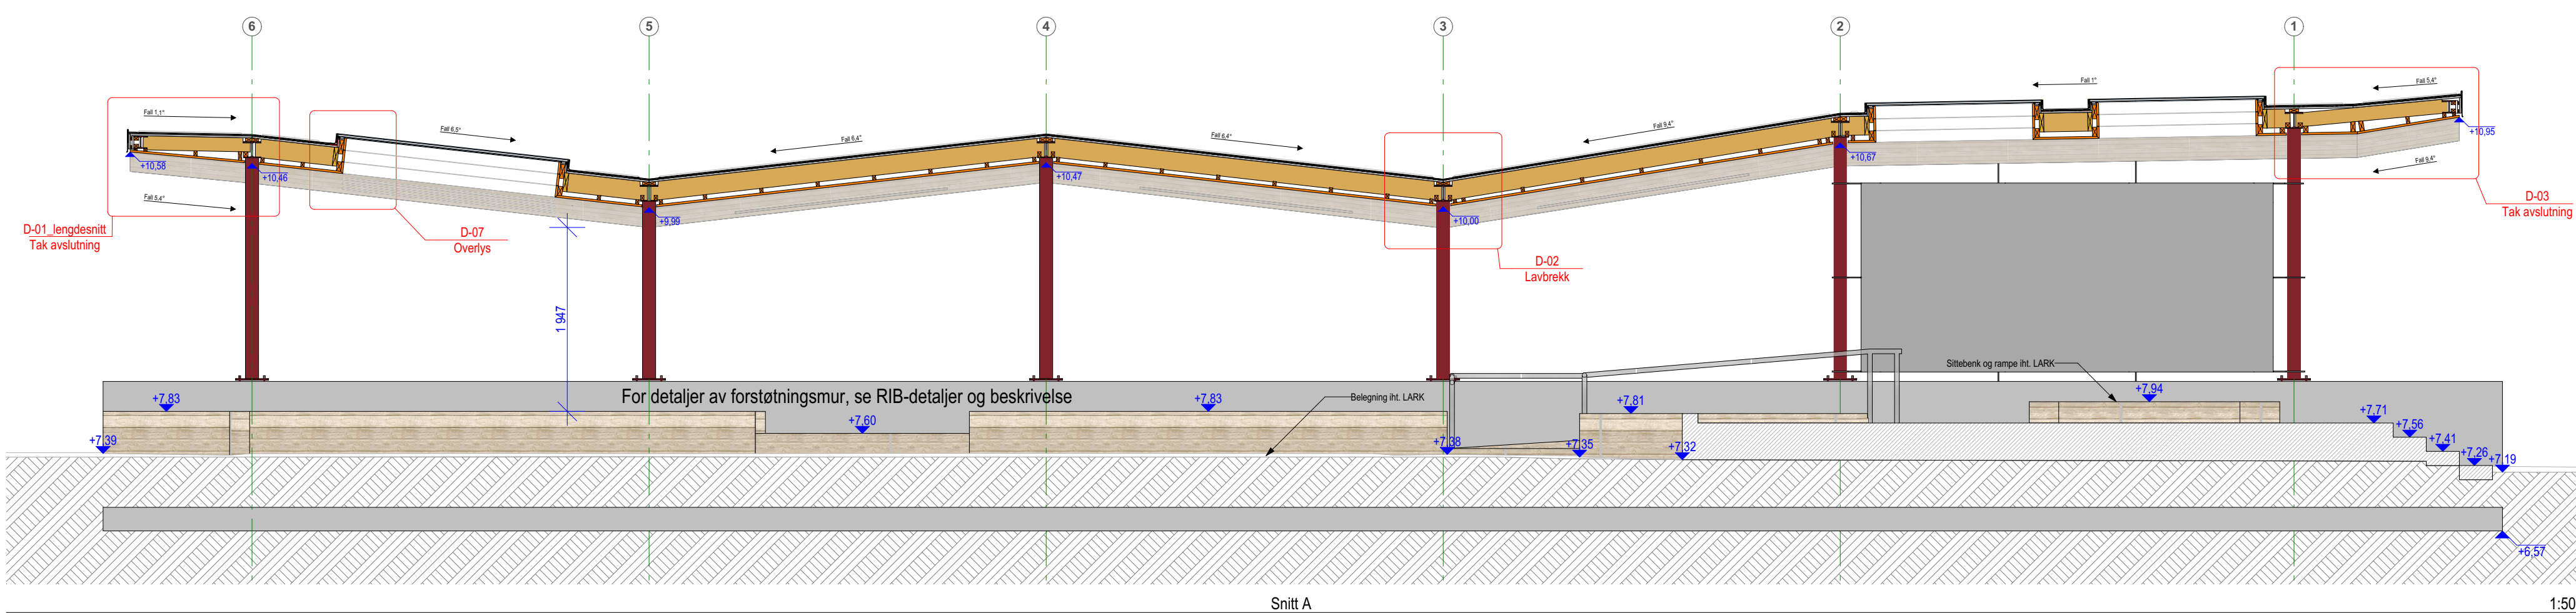
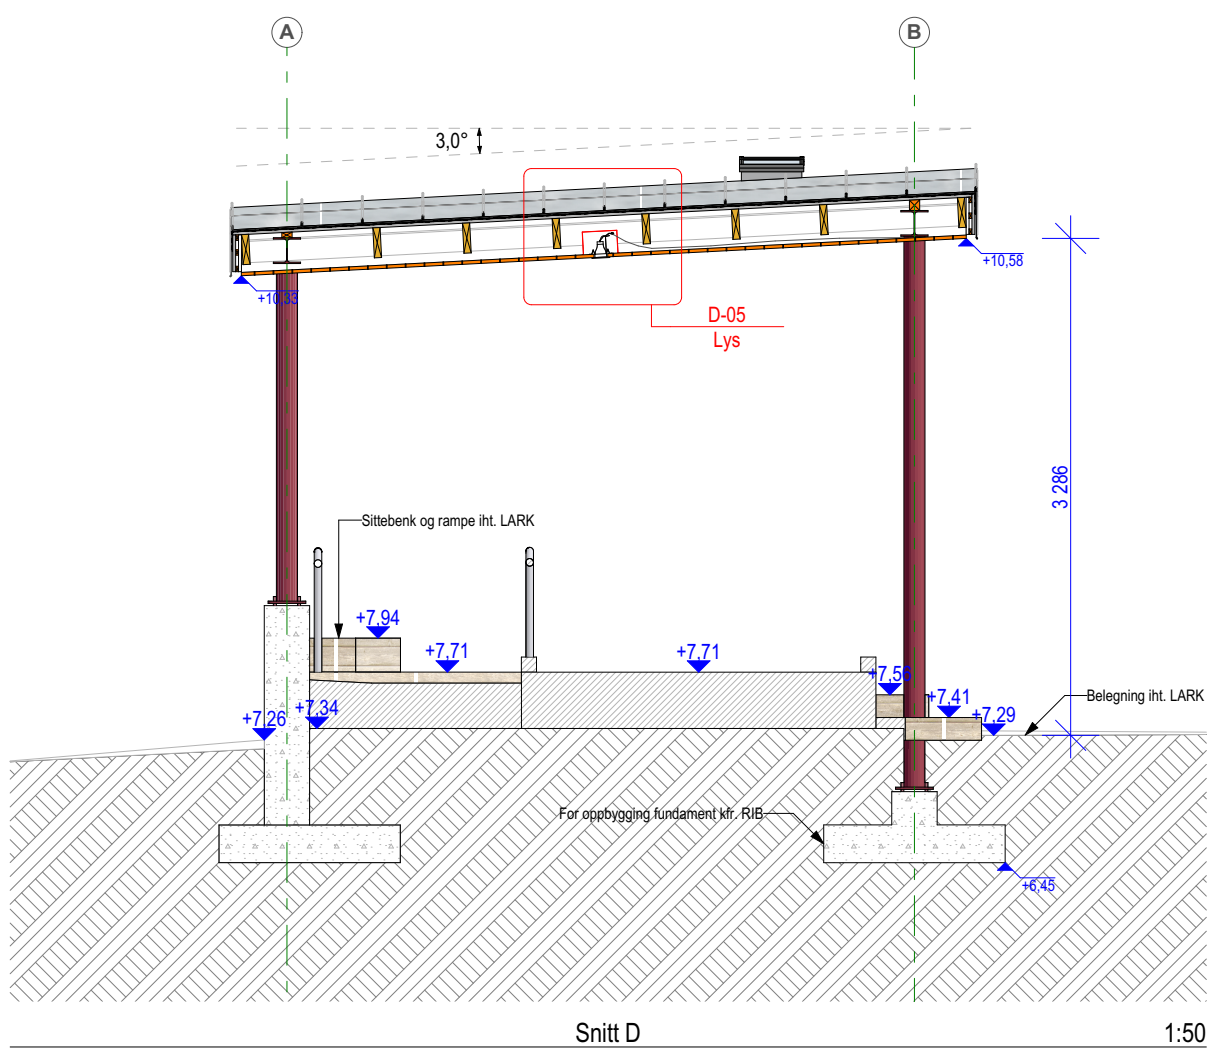
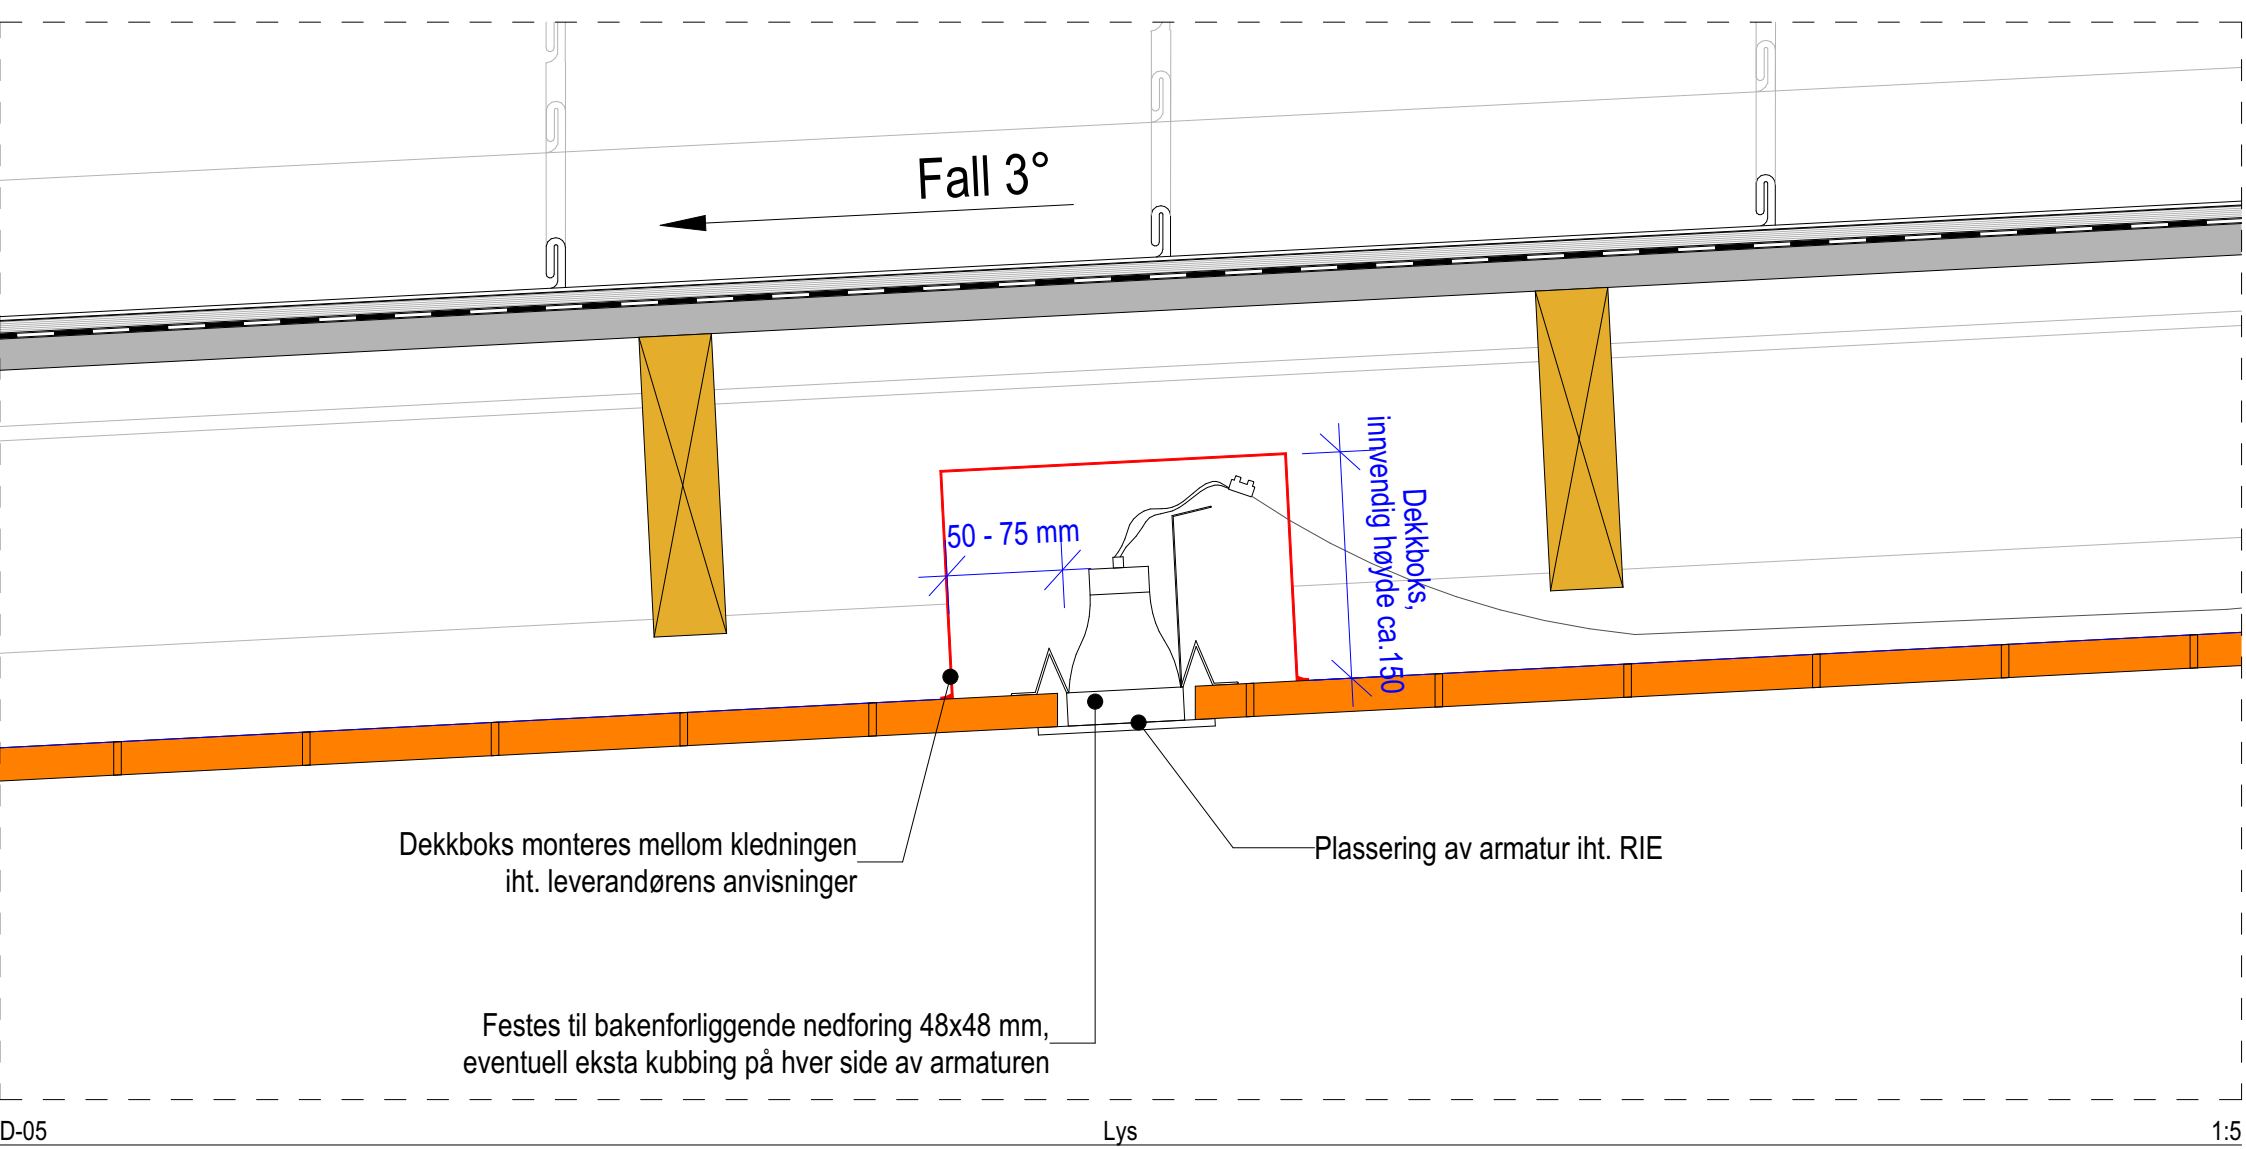
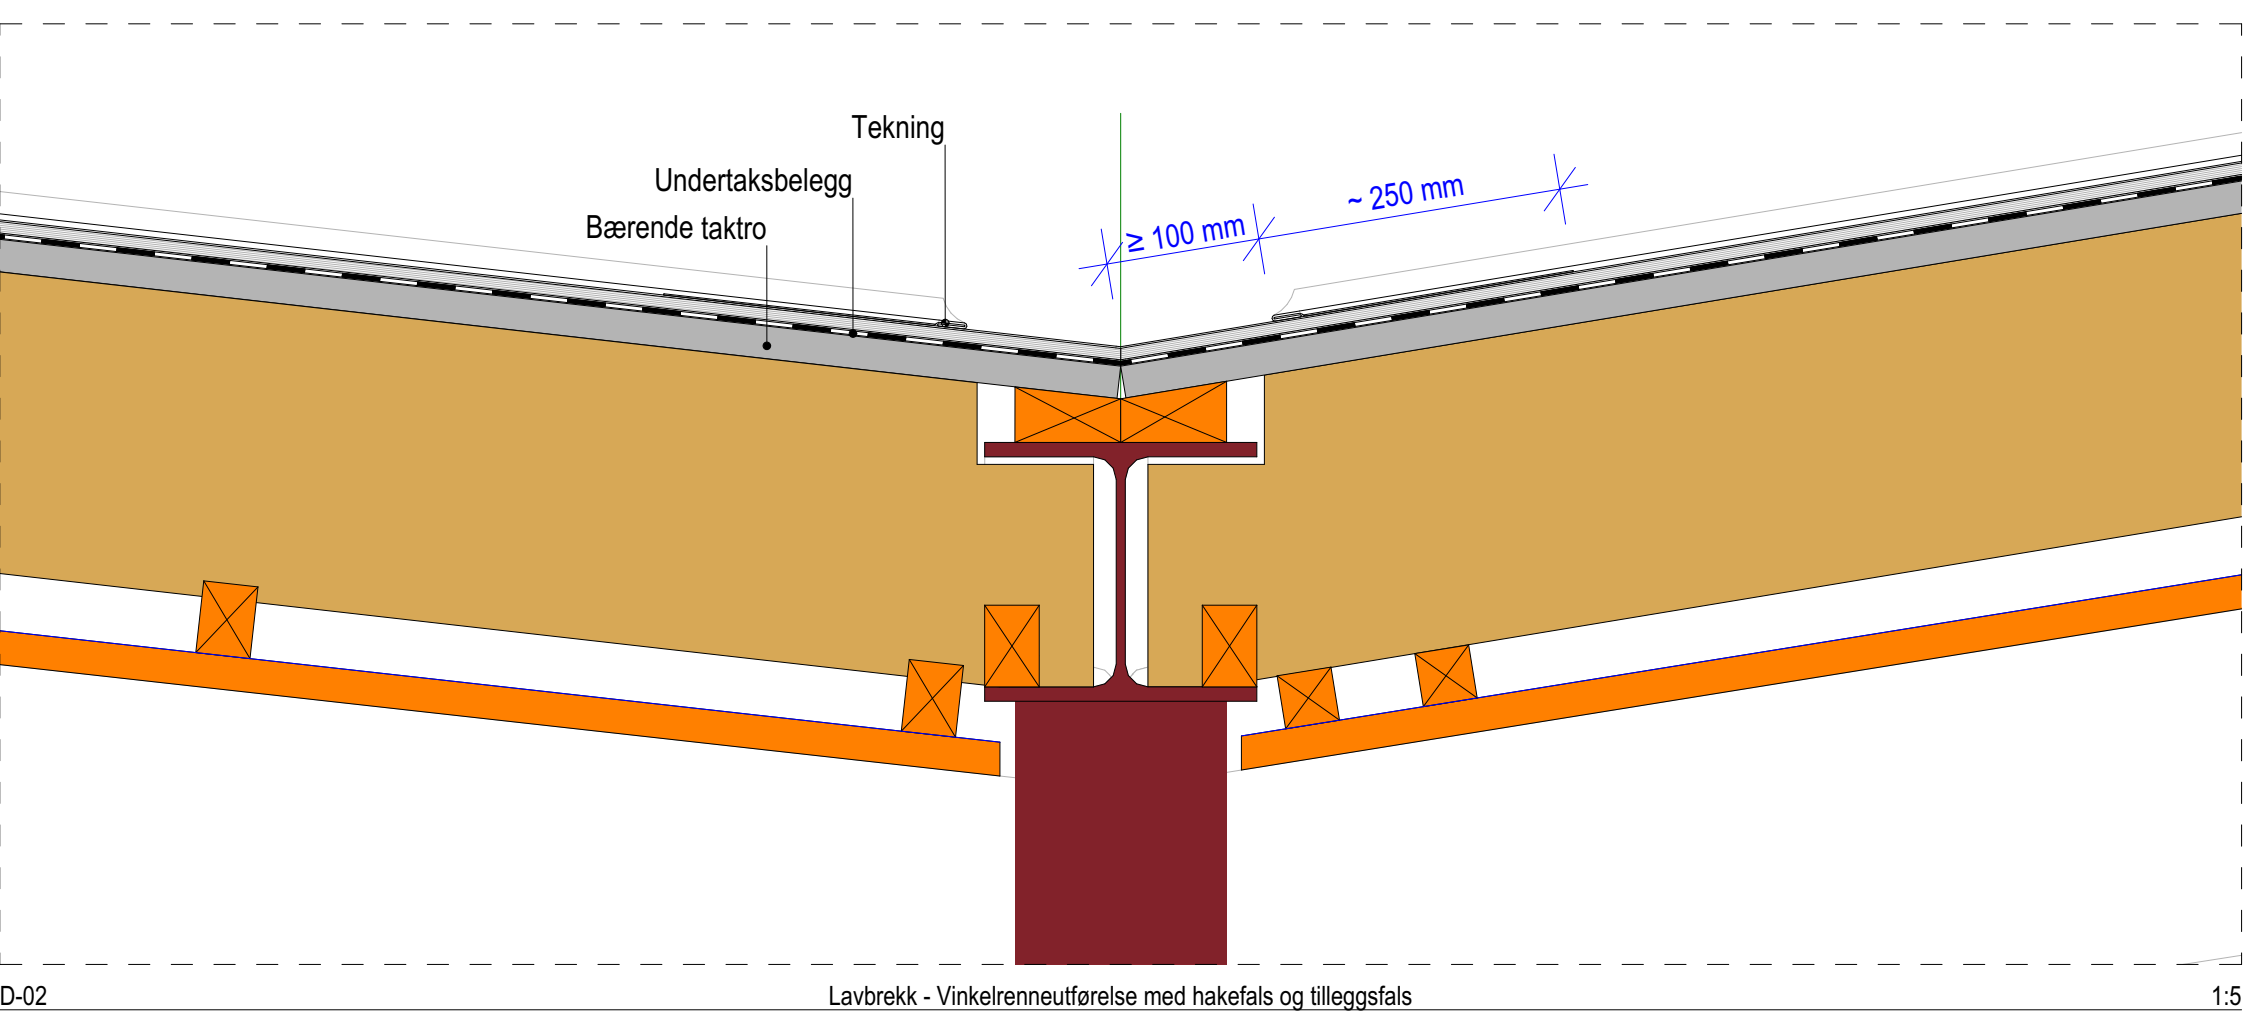
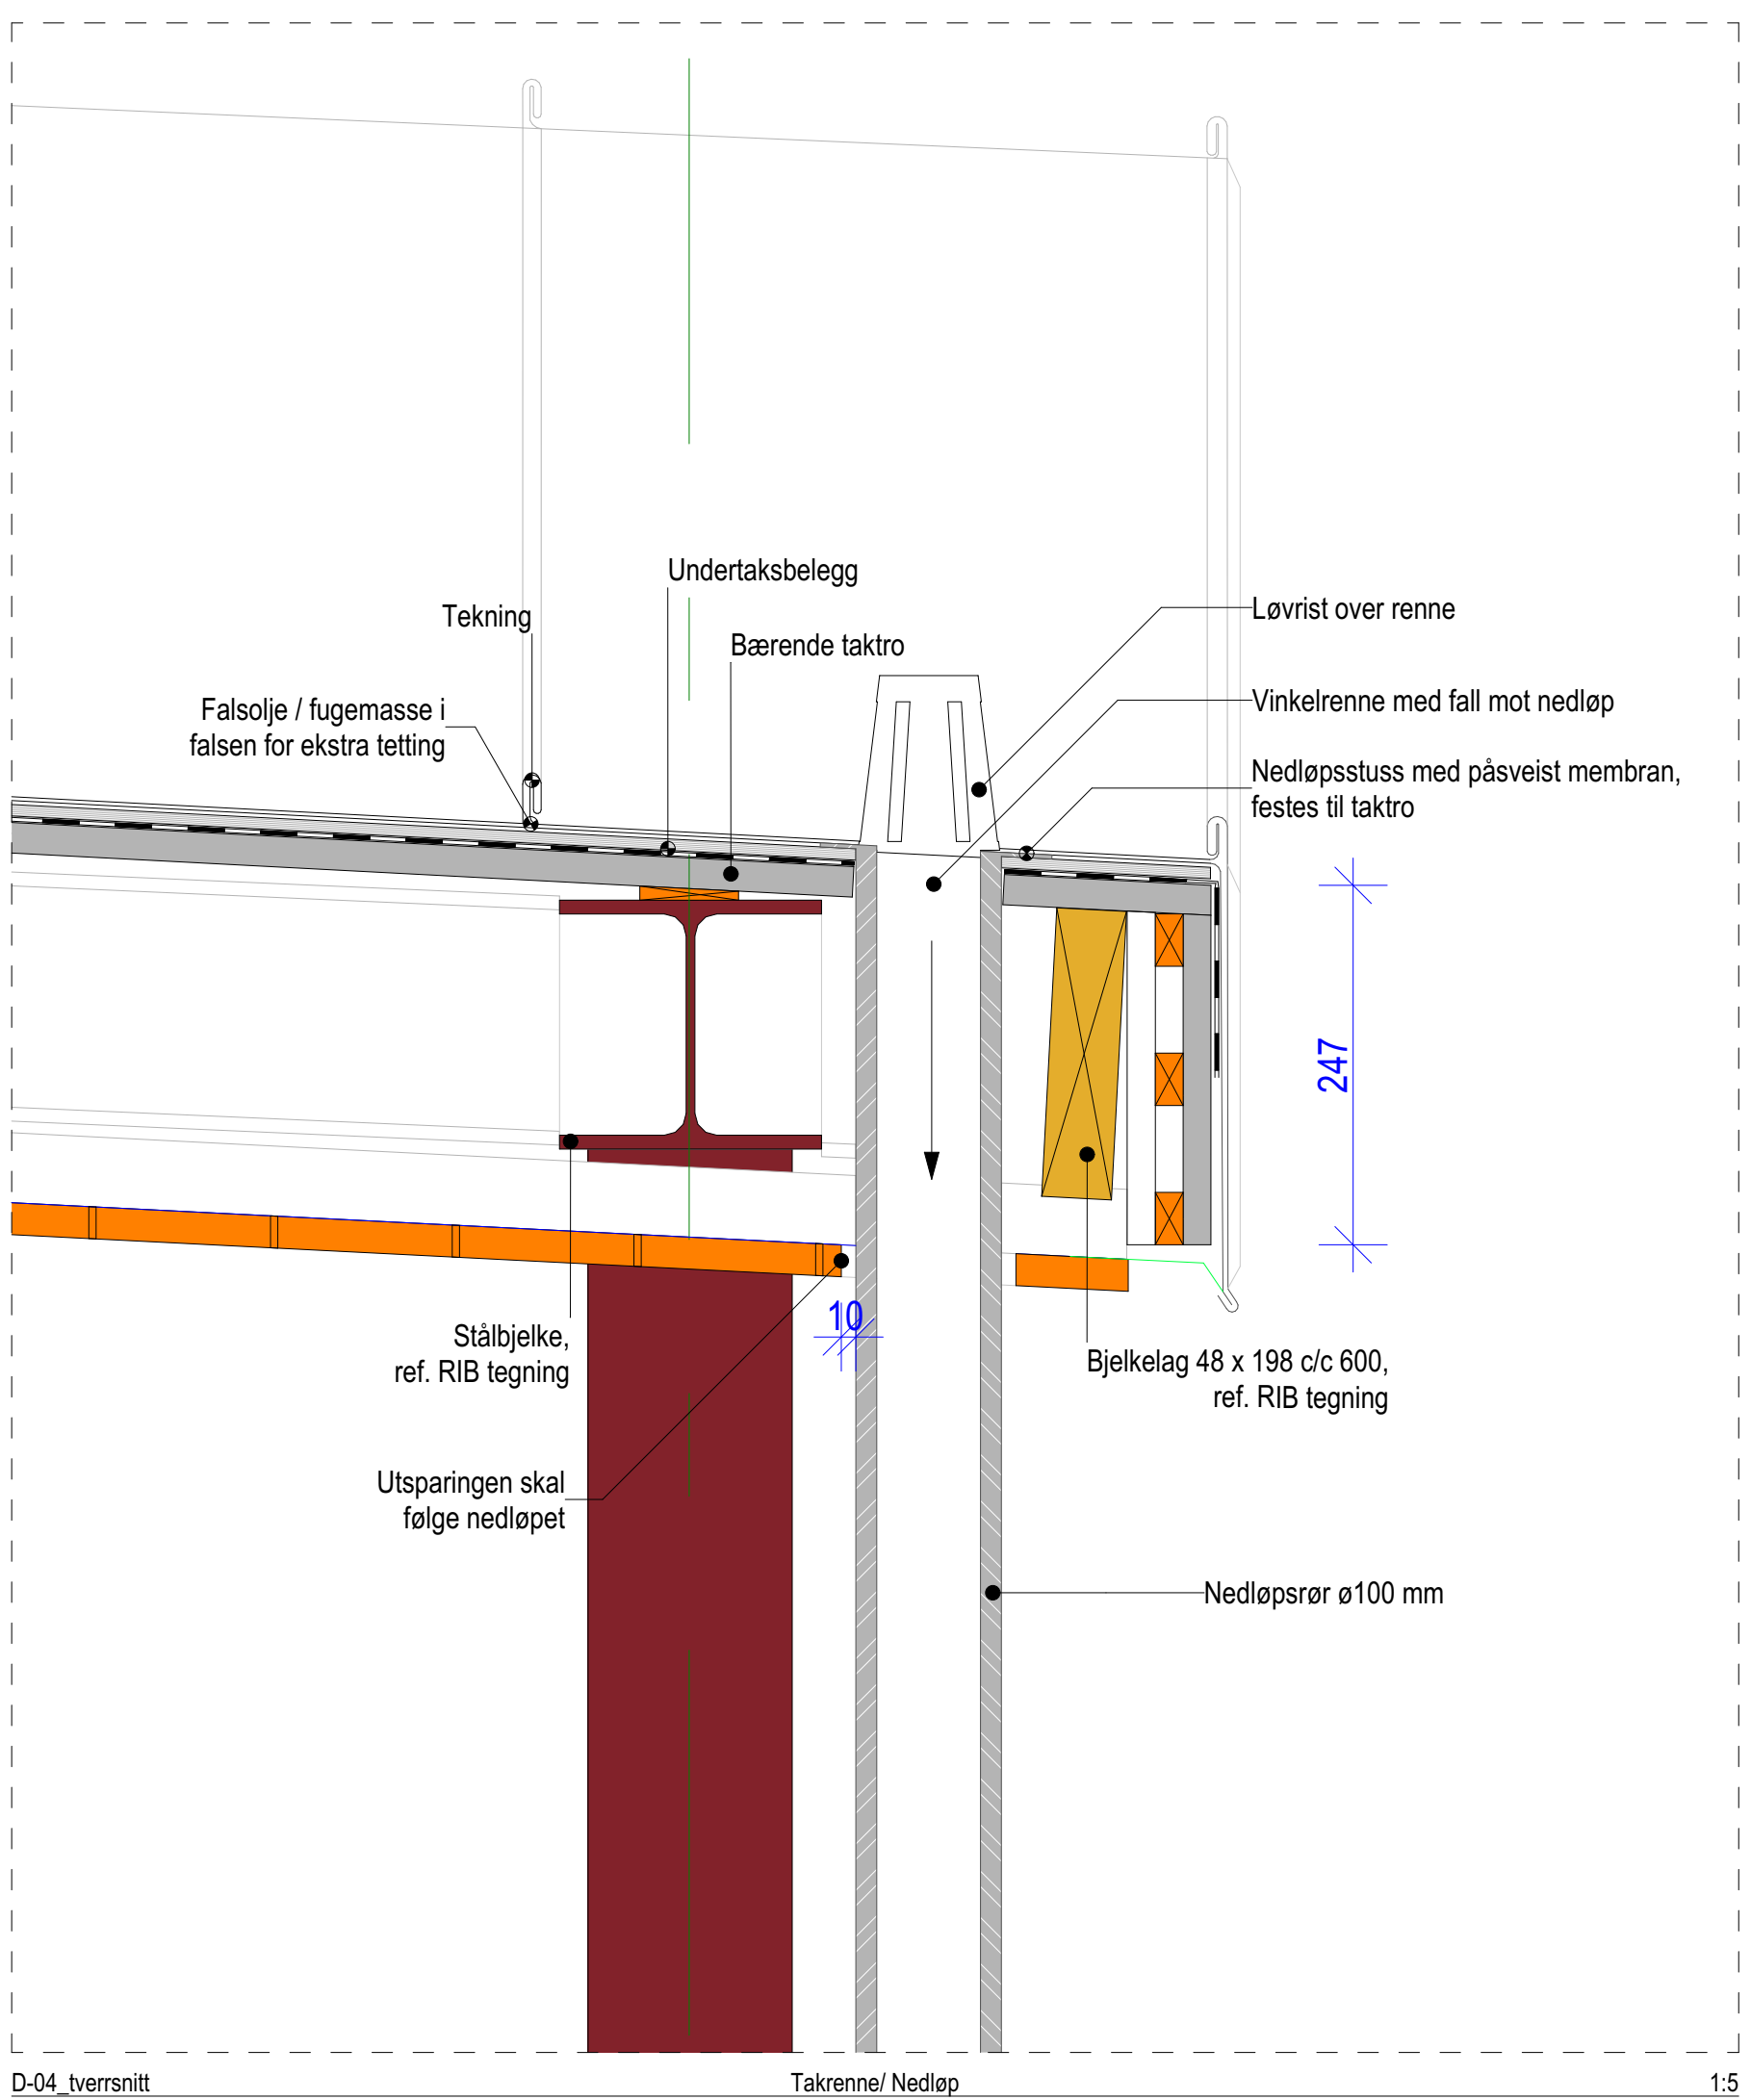
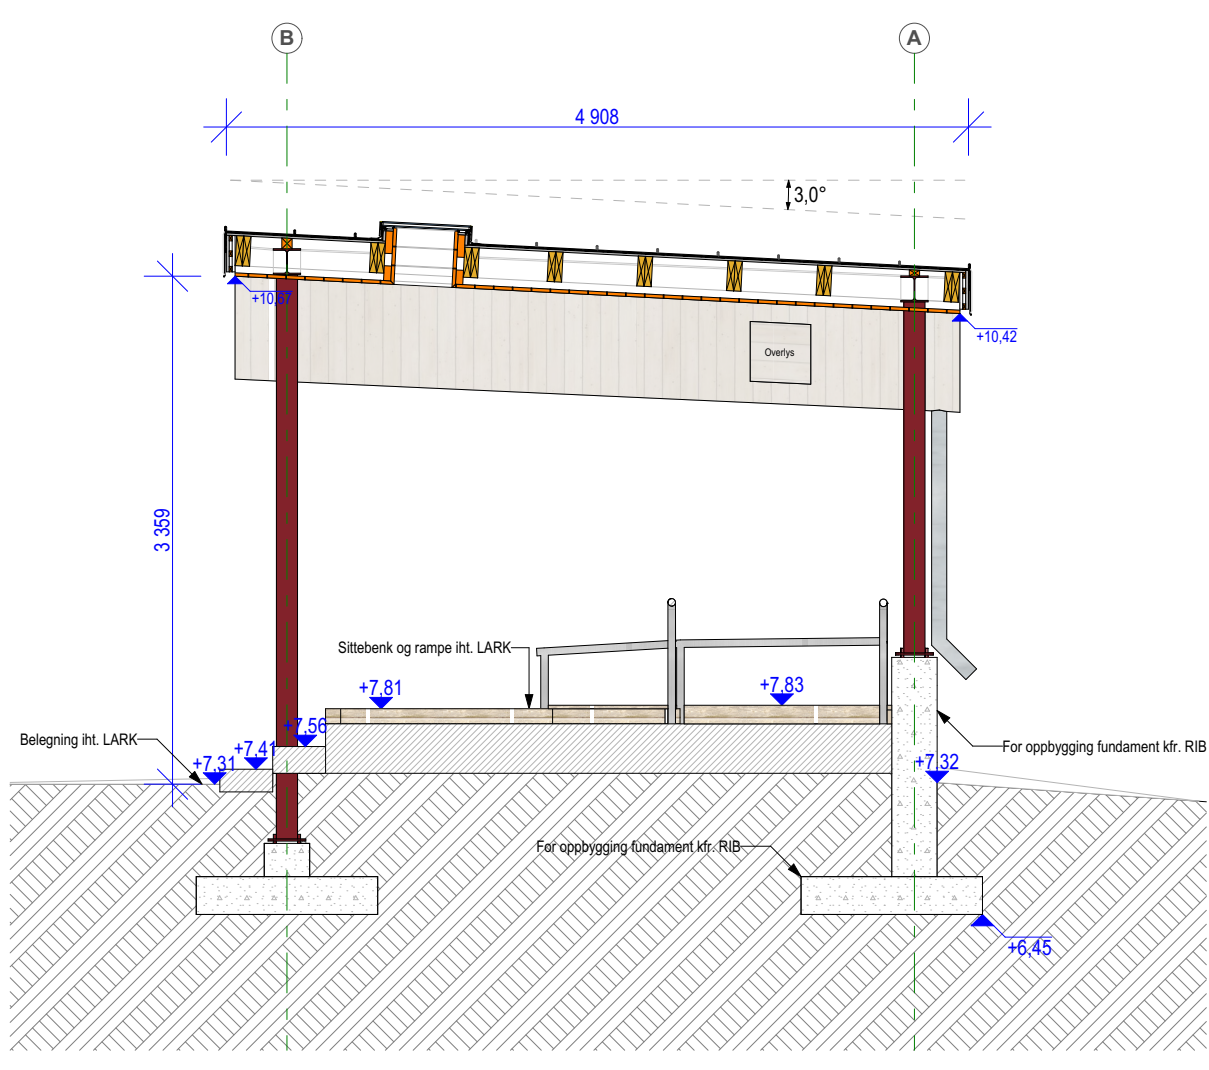
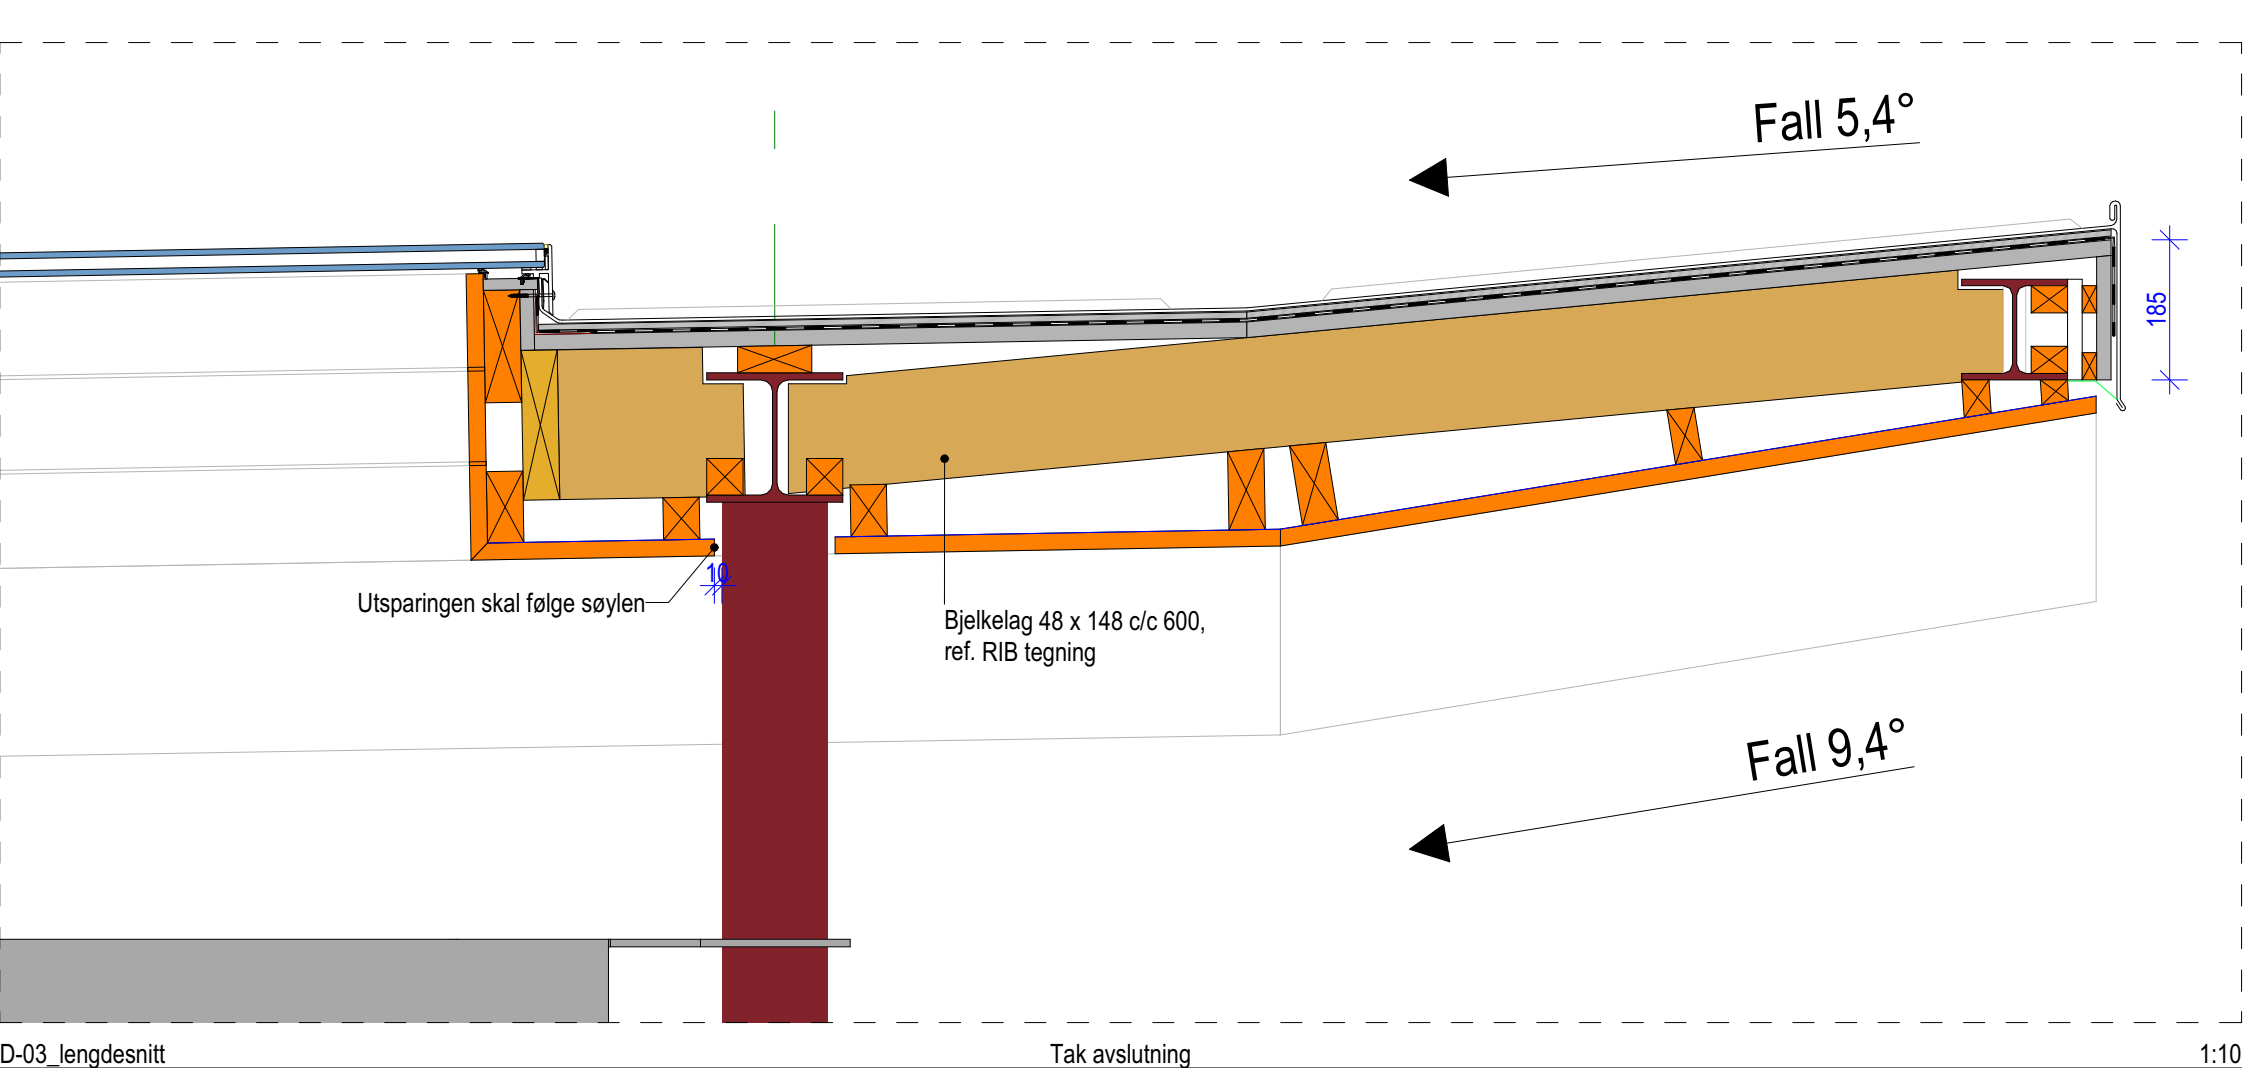
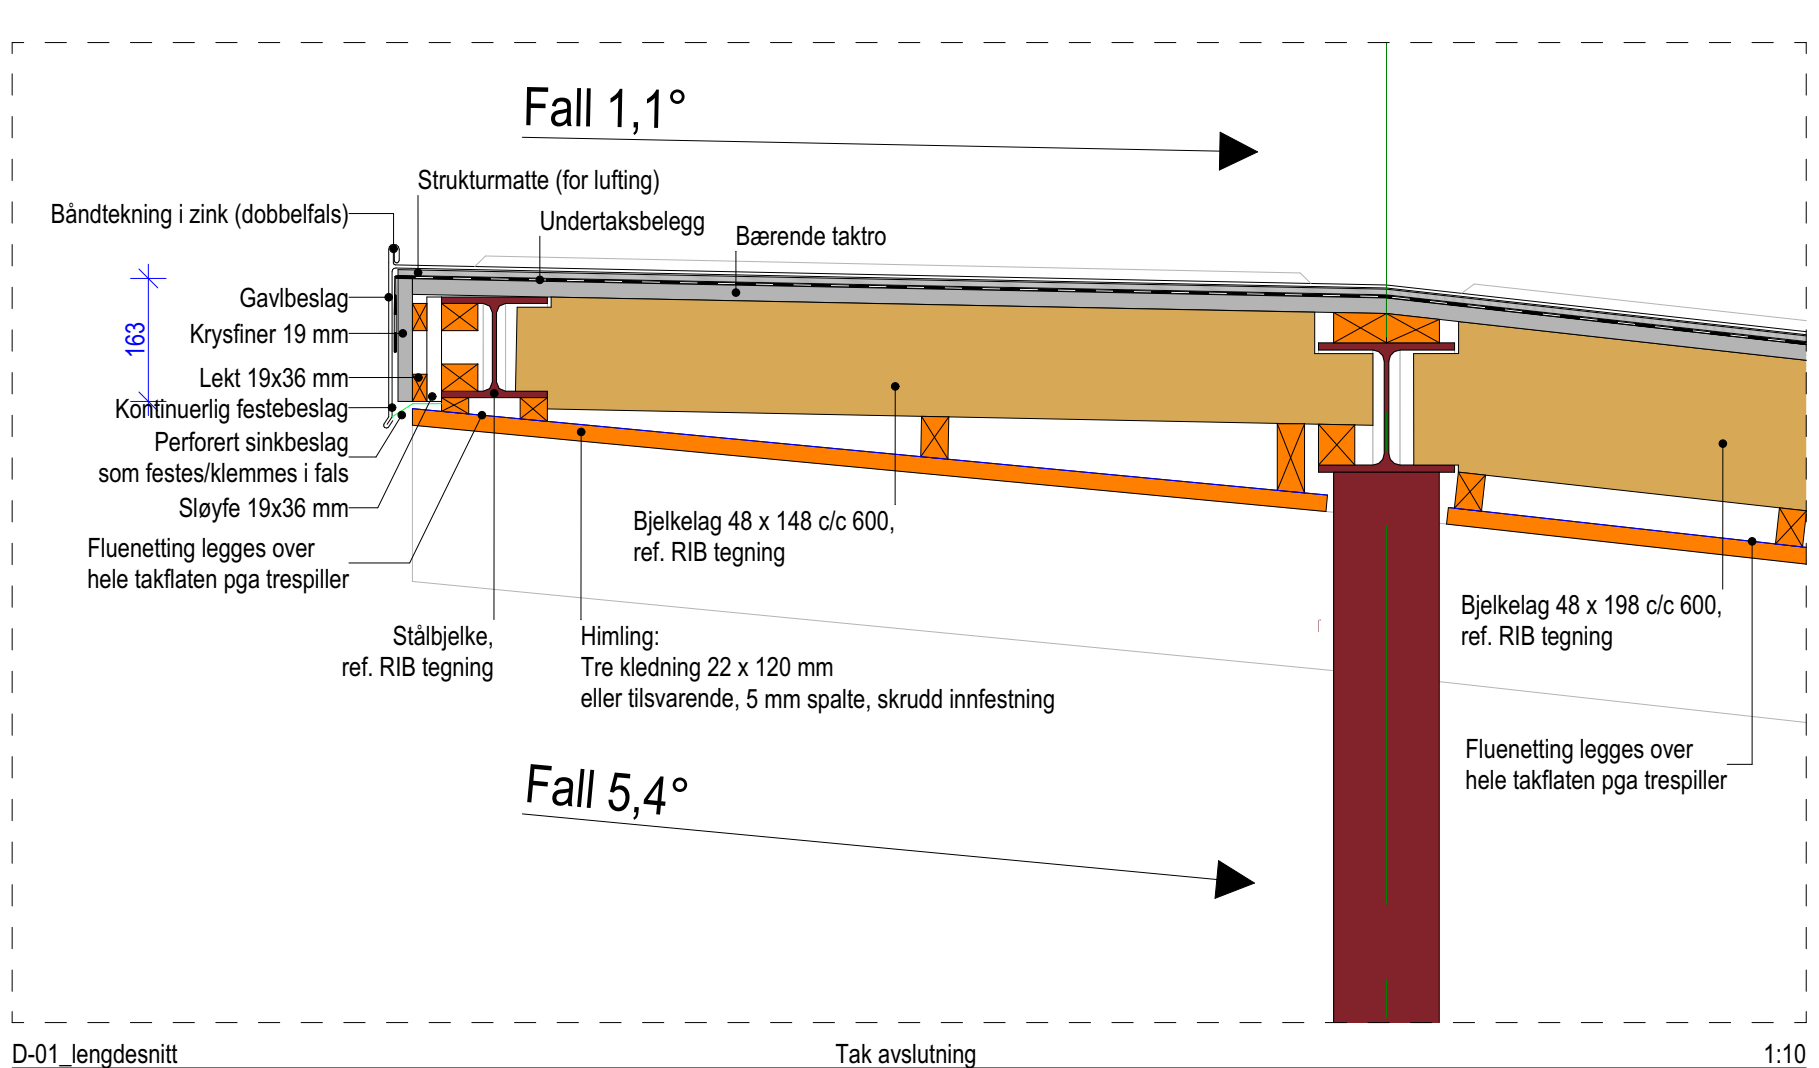


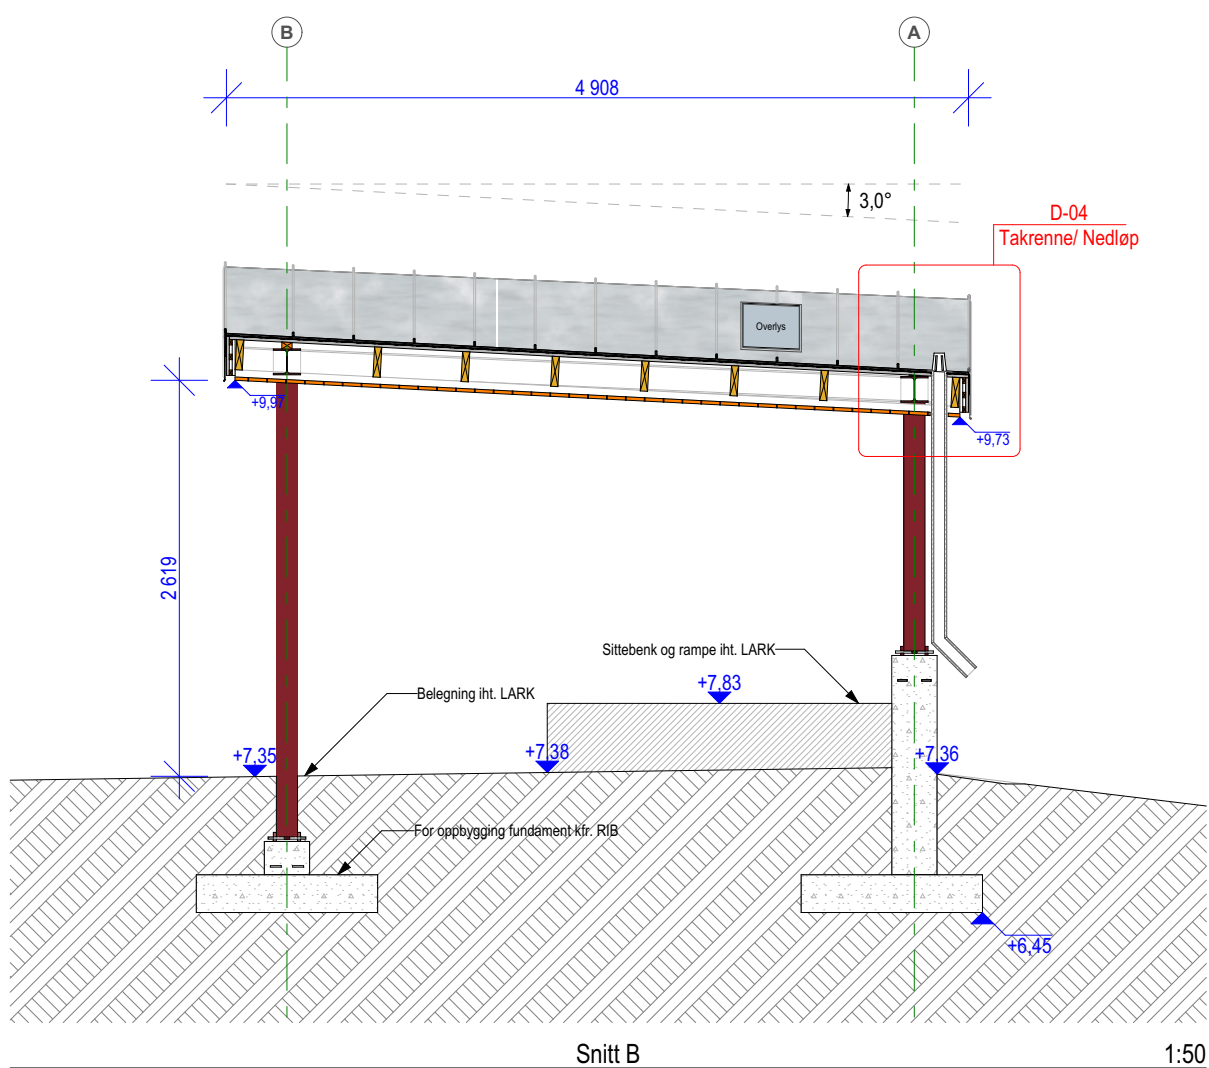

Eksempel kledning himling:
Trevirke 22 x 120 mm iht. ARK beskrivelse

Tagtingnummer:	Revisjon:
AS001	A-01

ARK Asplan Viak AS
Rådgiver Arkitekt

Projektnavn	Gnr / Bnr
Liknes Torg	Gnr 104 / Bnr 11
Oppdragsgiver	Oppdragsleder
Kvinnesdal Kommune	asplan viak
Prosjektleder	
Anbudstegninger	
Dato opprettet	Oppdragsnr.
15.05.26	651021-01
Opprettet av:	Koordinatsystem:
FOG	UTM 32
SMA	Hayedatum:
	NN2000
	Målestokk
	1:50, 1:10, 1:5
	Format:
	A1

Snitt og detaljsnitt torgtak

Tagtingnummer:	Revisjon:
AS001	A-01

Fag Type Et Løpnr.