



Trase2 10

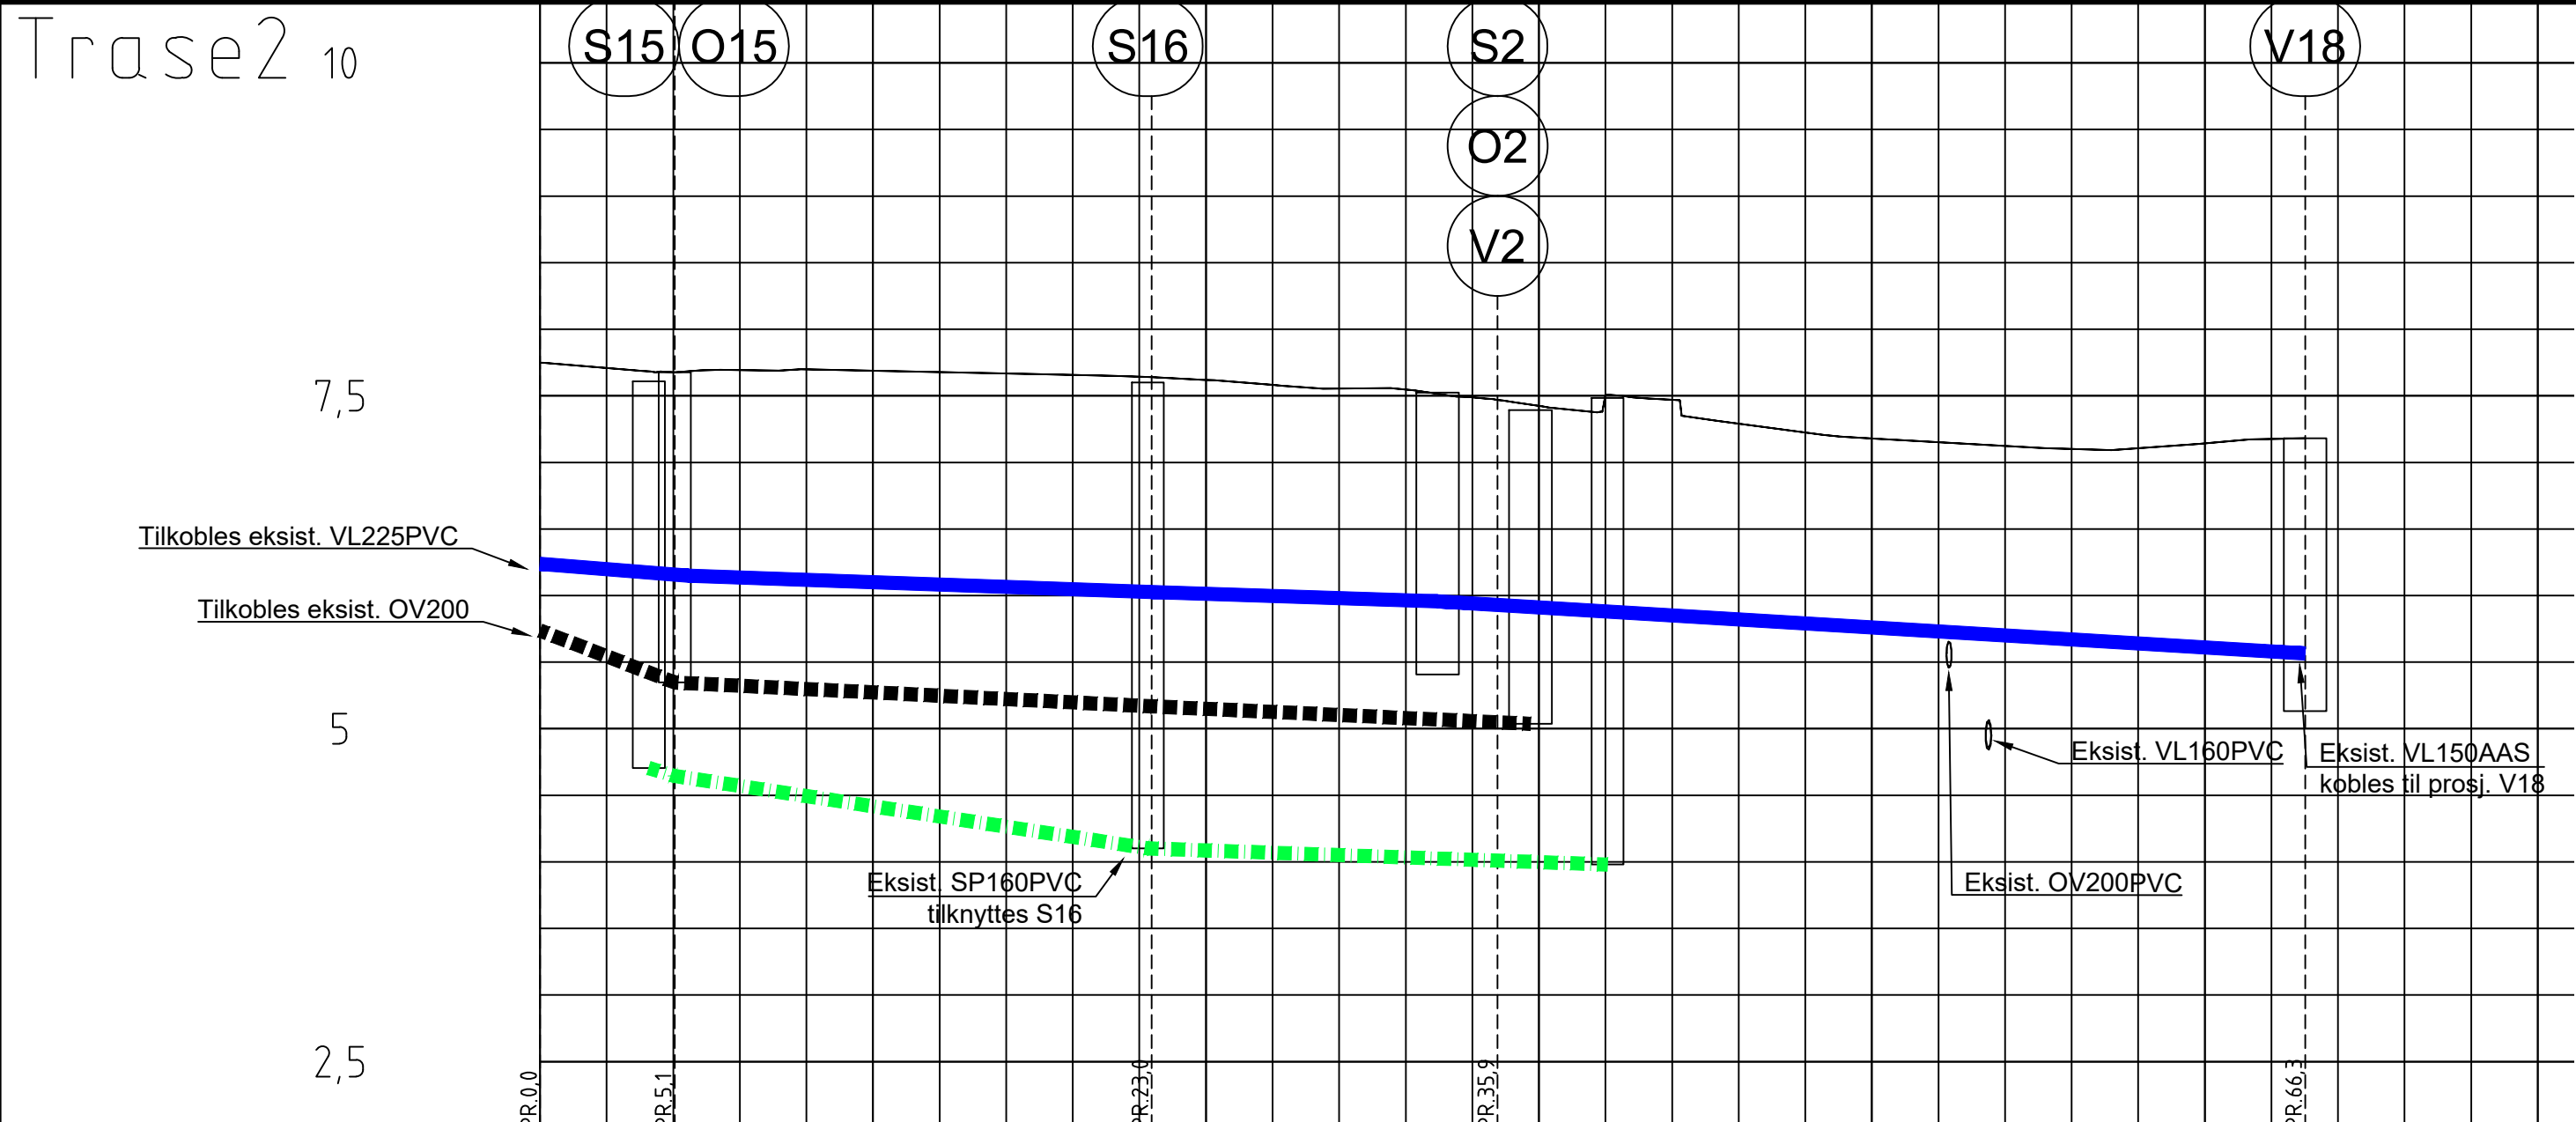


PROFIL NR.											
Grunneier											
Markslag											
Grunnforhold											
TERRENG H./TOPP VEGDEKKE		7,75	7,71	7,68	7,69	7,70	7,69	7,68	7,67	7,66	7,64
Vannledning	Hor.vinkelpunktavstand i m		5,1				17,9				13,0
	Kumavstand i m		5,6				17,4				32,6
	Fall i ‰		-14,9				-6,9				-13,2
	Kote utv. topp		6,24	6,15							5,57
Spillvannsledning	Type og dim		225PE 100 PN12.5 SDR 11								
	Kumavstand i m		1,0				17,8				17,3
	Fall i ‰		-30,0				-30,5				-10,0
	Kote innv. bunn		4,70	4,64						4,10	3,98
Overvannsledning	Type og dim		200PVC-U SN8 SDR 34								
	Kumavstand i m		5,1				17,9				14,2
	Fall i ‰		-76,1				-10,0				-10,0
	Kote innv. bunn		5,74	5,35						5,17	5,04
Overvannsledning	Type og dim		200DVO SN8								
			400DVO SN8								

Trase3

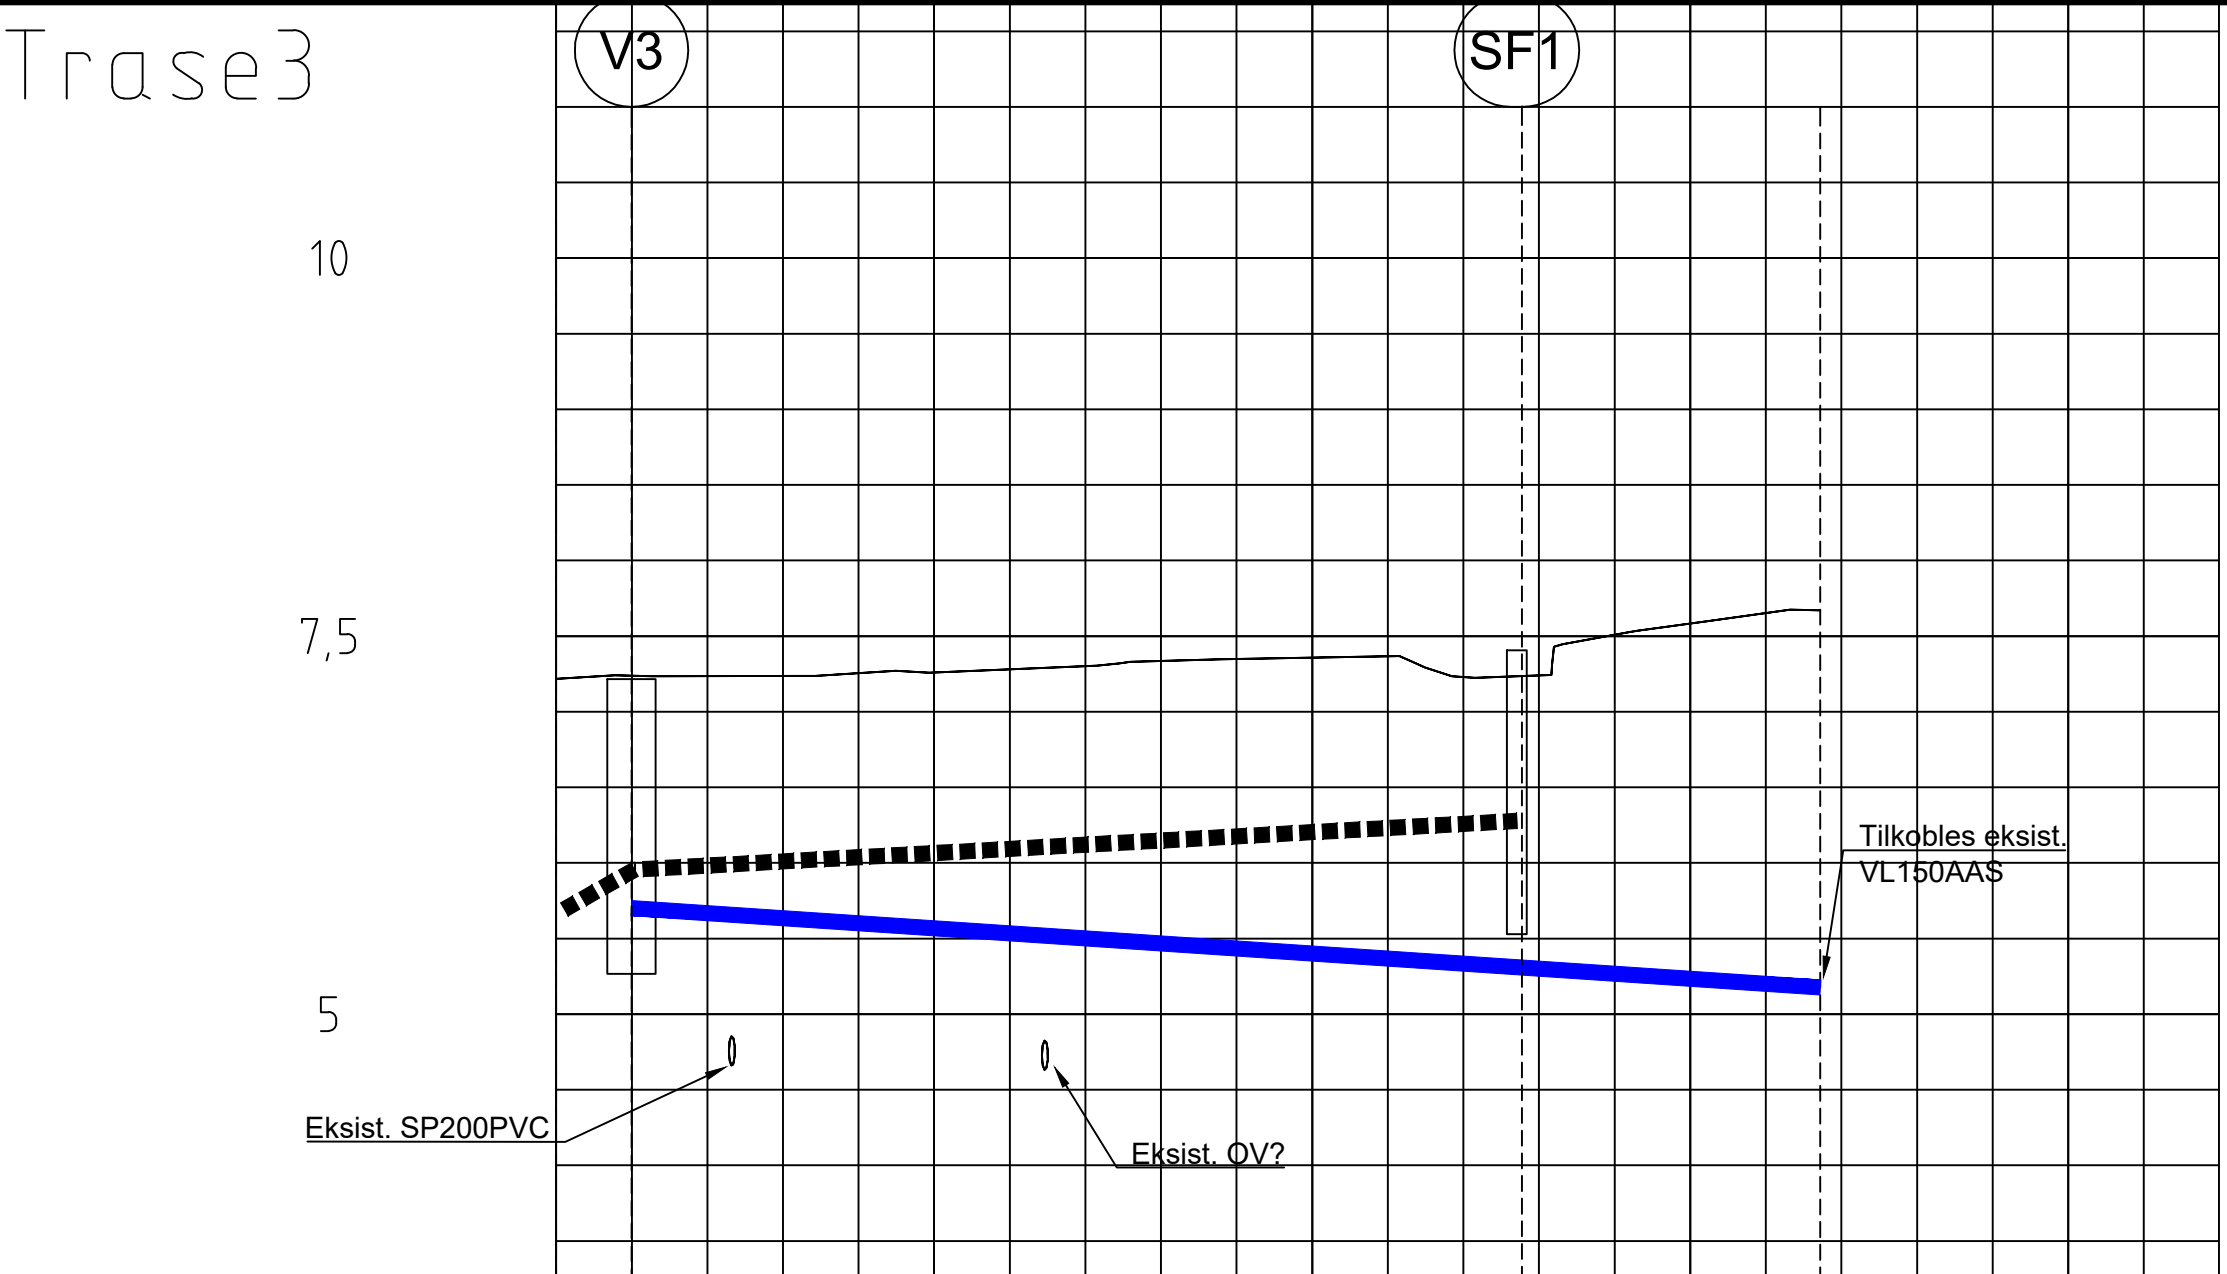

PROFIL NR.											
Grunneier											
Markslag											
Grunnforhold											
TERRENG H./TOPP VEGDEKKE		7,20	7,22	7,26	7,27	7,29	7,30	7,32	7,34	7,35	7,37
Vannledning	Hor.vinkelpunktavstand i m		4,8								41,8
	Kumavstand i m										39,3
	Fall i ‰										-13,3
	Kote utv. topp		5,70								5,18
Spillvannsledning	Type og dim		225PE 100 PN12.5 SDR 11								
	Kumavstand i m										31,5
	Fall i ‰		105,1							11,0	
	Kote innv. bunn		5,69	5,96							6,28
Overvannsledning	Type og dim		160PP SN8								

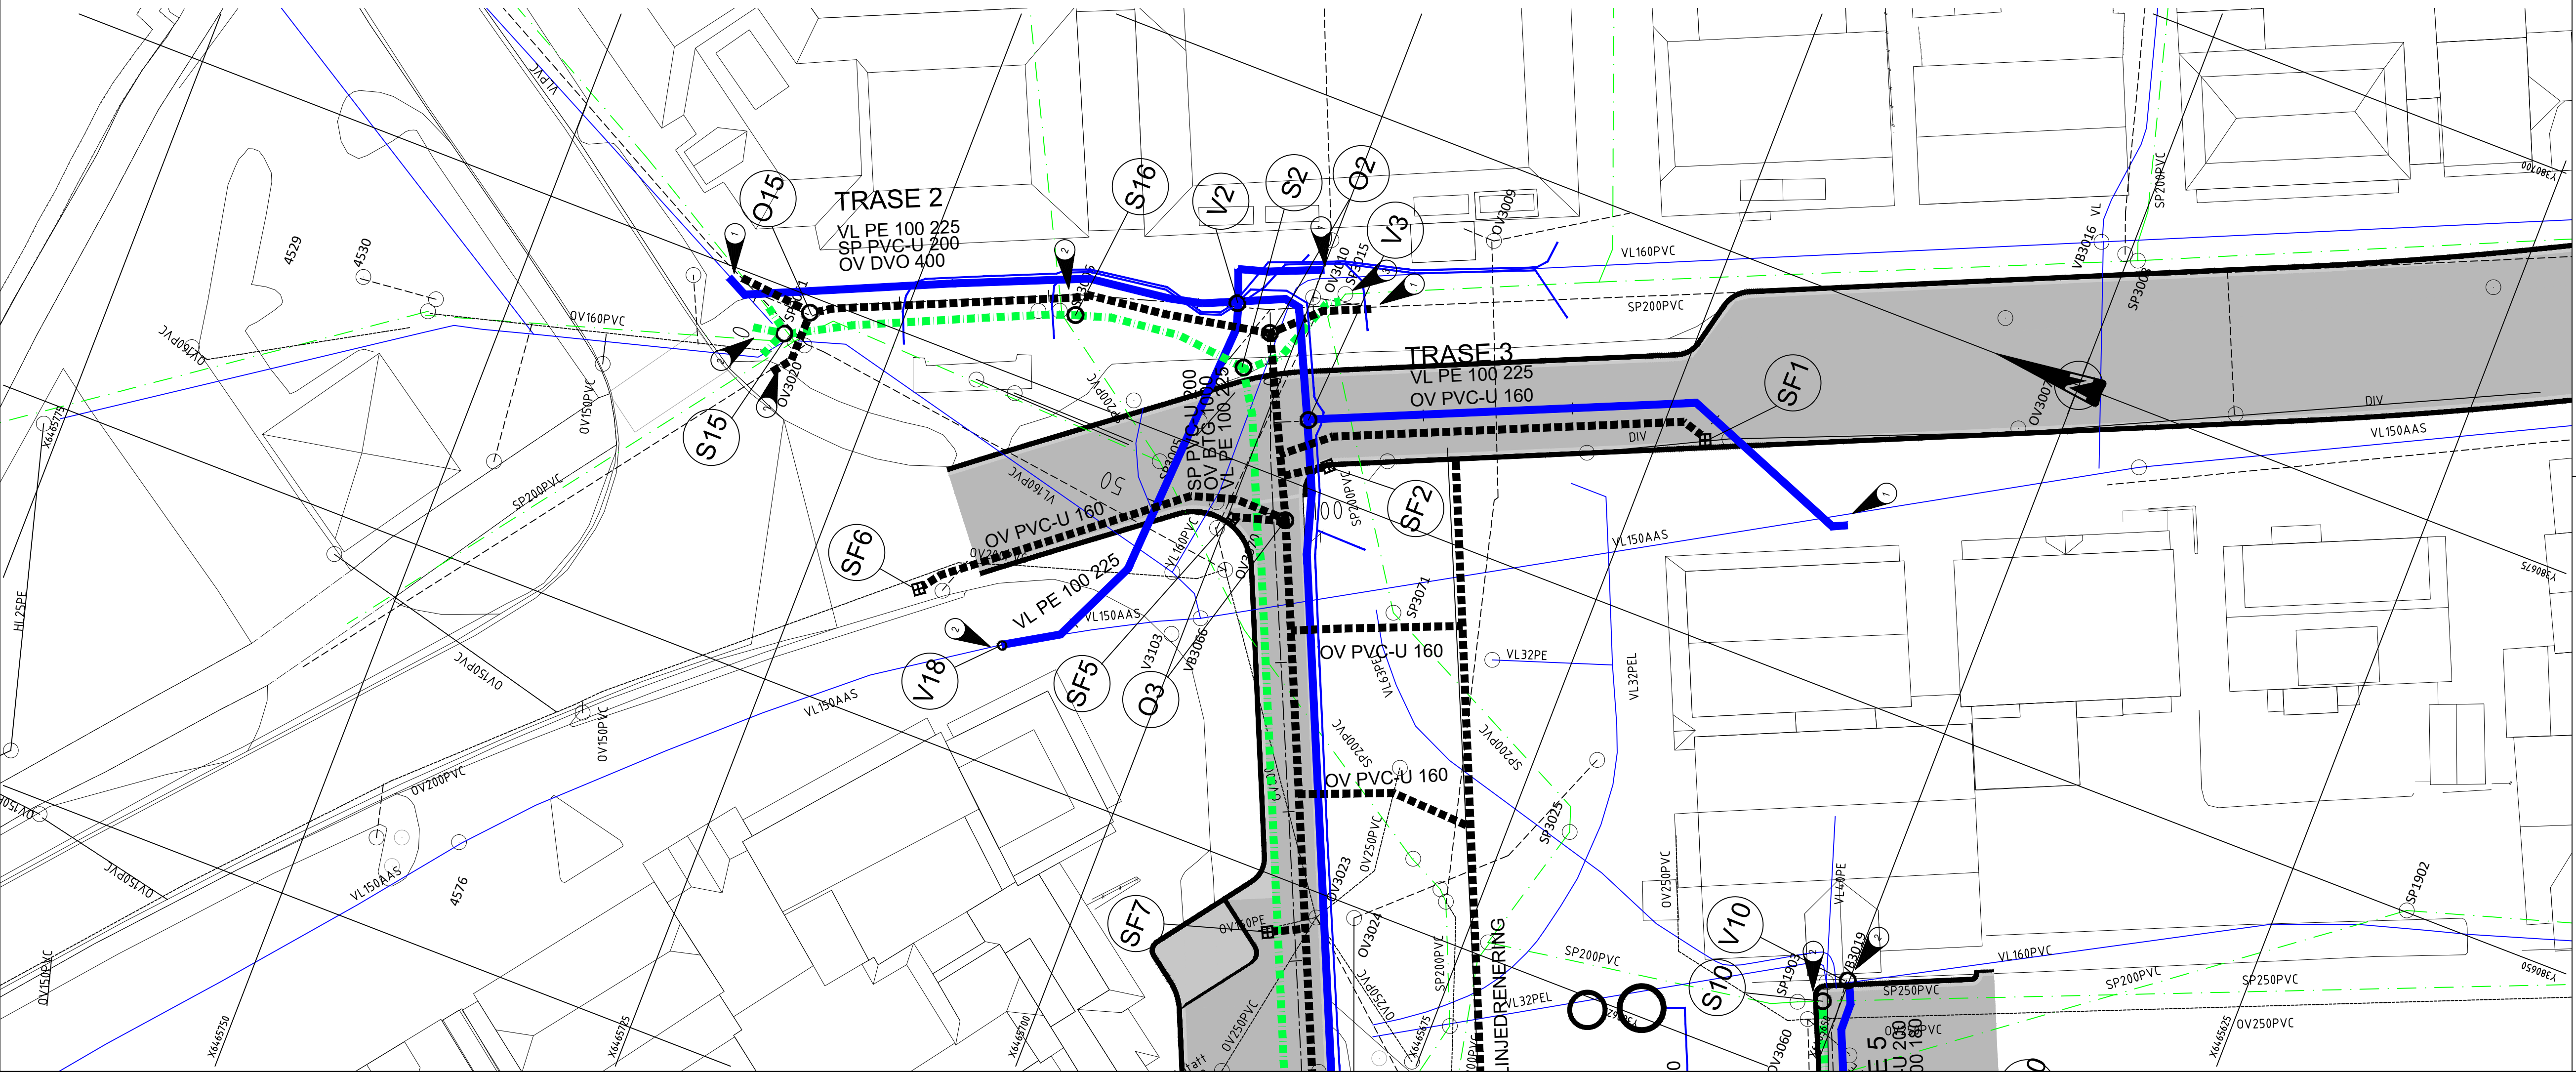

- TEGNFORKLARING
- VL prosjektert (vann)
 - SP prosjektert (spillvann)
 - OV prosjektert (overvann)
 - PS prosjektert pumpestill
 - VL eksisterende
 - SP eksisterende
 - OV eksisterende
 - PS eksisterende
 - Ledn. ute av drift
 - Apen grøft

- VA-kum
- Entreprensegrense

- MERKNADER:
- 1 Ledning tilknyttes eksisterende vann/avløps ledning.
 - 2 Eksisterende vann/avløps ledning tilknyttes ny kum
 - 3 Ledning tilknyttes eksisterende kum

A-01		KONKURRANSEGRUNNLAG	24.08.26	MG	CF		
Rev.	Revisjon gjelder		Rev dato	Jakt	Kont		
Prosjekt							
Liknes Torg							
Oppdragsgiver							
Kvinnesdal kommune					Oppdragsleier		
					asplan viak		
Oppdragsleier							
ANBUDSTEGNINGER							
Dato	Oppdragsnr. AV	Koordinatsystem	Høydereferanse				
11.06.2026	651021-01	UTM32	NN2000				
Utløst av	Kontrollert av	Godkjent av	Målestokk	Format			
MG	CF	CF	1:250 (1:50)	A1			
VANN OG AVLØP							
PLAN OG PROFIL							
Tegningsnummer							
HC -- 002					Revisjon		
Fig. Type. Et. Løpnr.					A-01		