




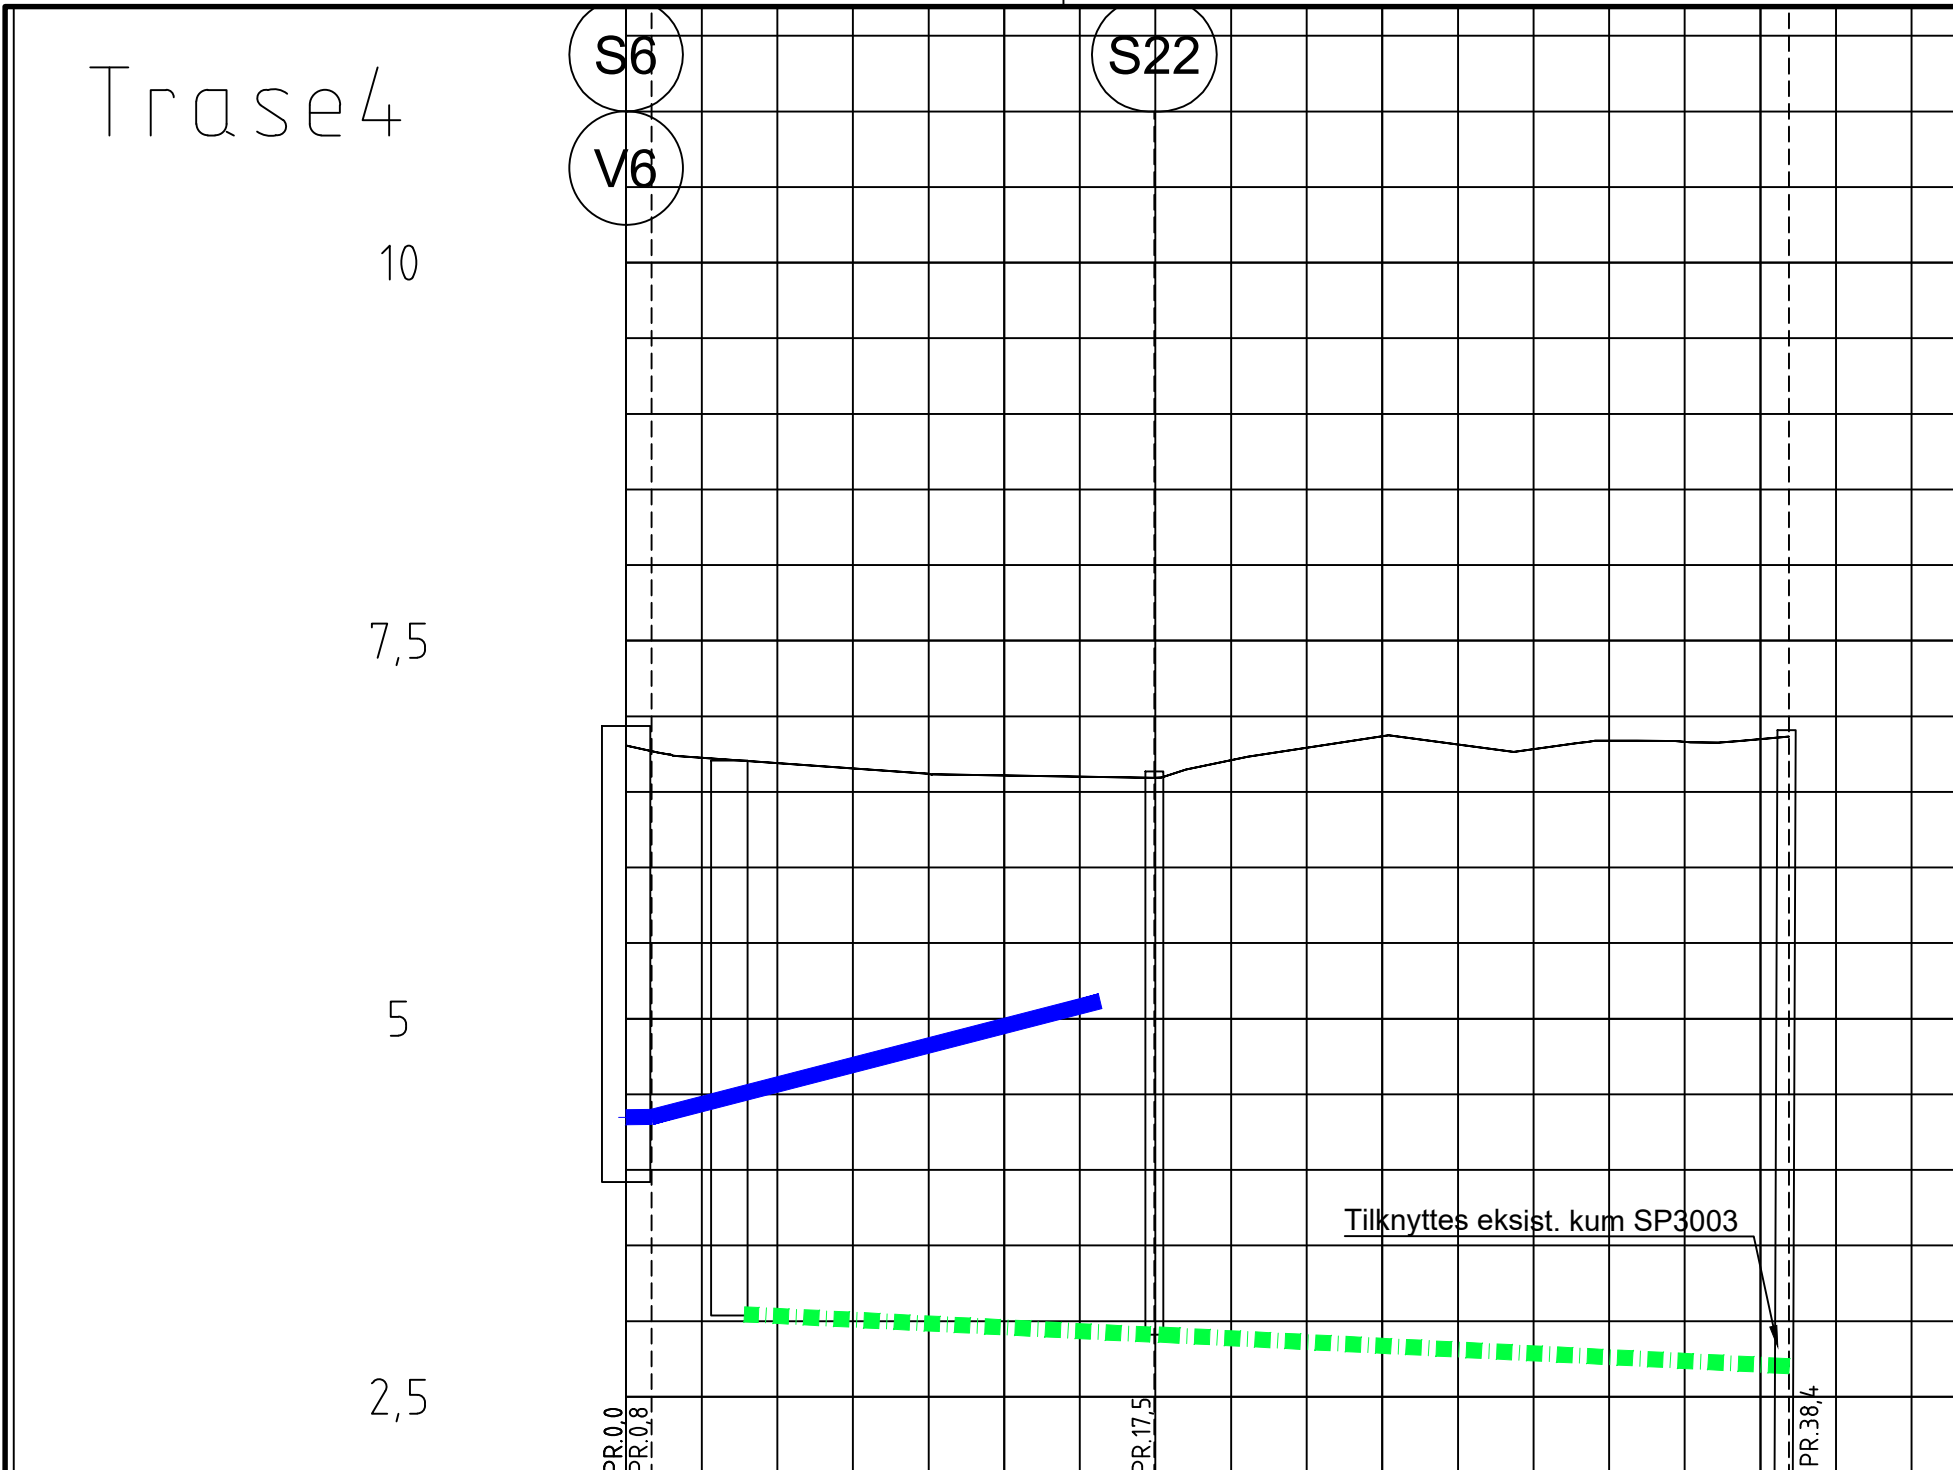

PROFIL NR.		
Grunneier		
Markslag		
Grunnforhold		
TERRENG H./TOPP VEGDEKKE		6.83 6.75 6.68 6.63 6.61 6.61 6.62 6.65 6.67 6.69 6.72 6.78 6.95 6.94 6.94 6.95
Hor.vinkelpunktavstand i m		0 12.5 25 37.5
Vannledning	Kumavstand i m	0 14.8 21.0
	Fall i ‰	0 50.7 21.0
	Kote utf. topp	4.35 5.12
	Type og dim	225PE 100 PN12.5 SDR 11
Spillvannsledning	Kumavstand i m	0 14.1 21.0
	Fall i ‰	0 -10.0 -10.0
	Kote innv. bunn	3.04 2.91 2.70
	Type og dim	250PVC-U SN8 SDR 34

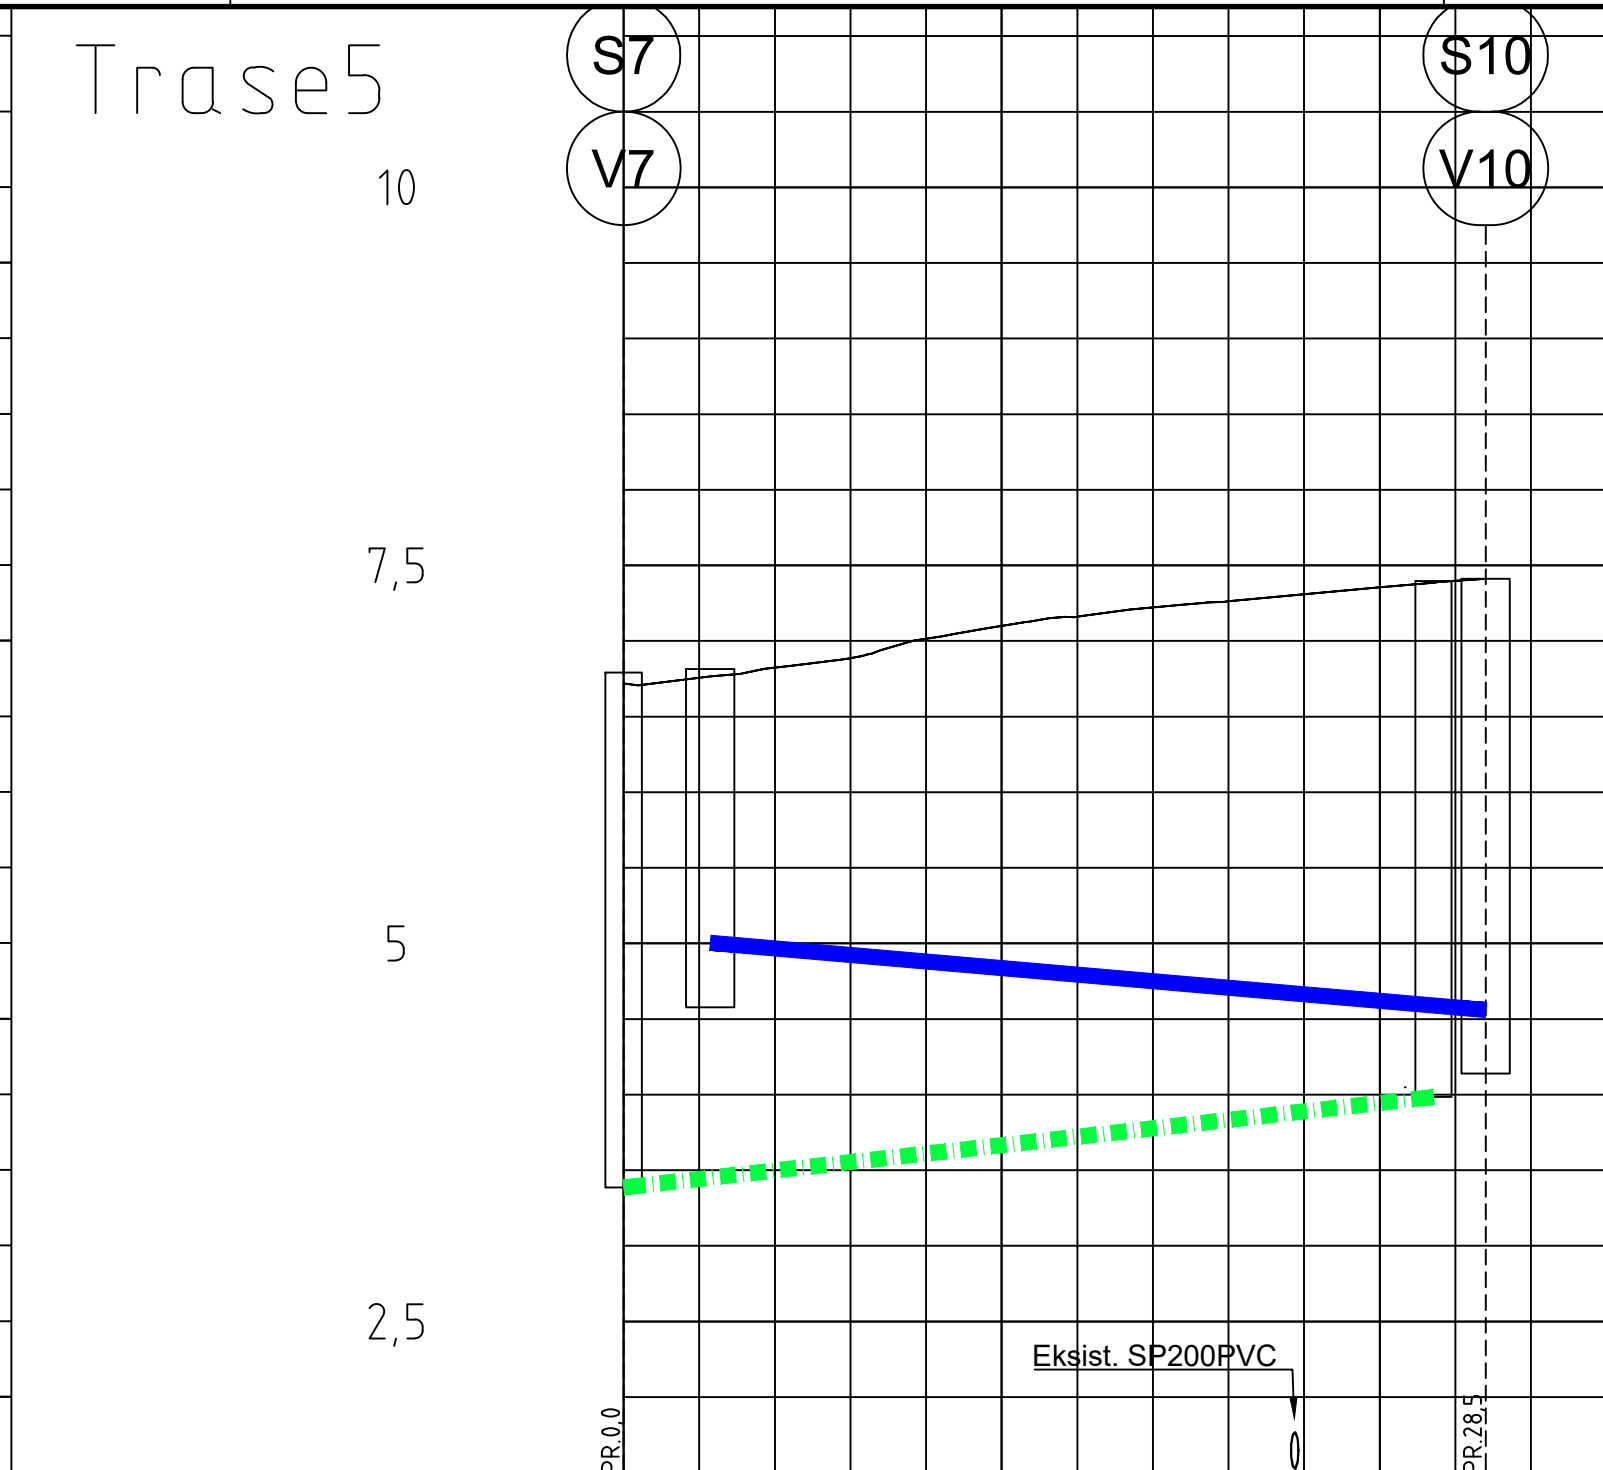


PROFIL NR.		
Grunneier		
Markslag		
Grunnforhold		
TERRENG H./TOPP VEGDEKKE		6.79 6.81 6.84 6.91 7.00 7.08 7.16 7.22 7.27 7.32 7.36 7.40 7.41
Hor.vinkelpunktavstand i m		0 12.5 25
Vannledning	Kumavstand i m	0 25.6
	Fall i ‰	0 -17.1
	Kote utf. topp	5.00 4.56
	Type og dim	180PE 100 PN12.5 SDR 11
Spillvannsledning	Kumavstand i m	0 26.8
	Fall i ‰	0 20.8
	Kote innv. bunn	3.39 3.08
	Type og dim	200PVC-U SN8 SDR 34

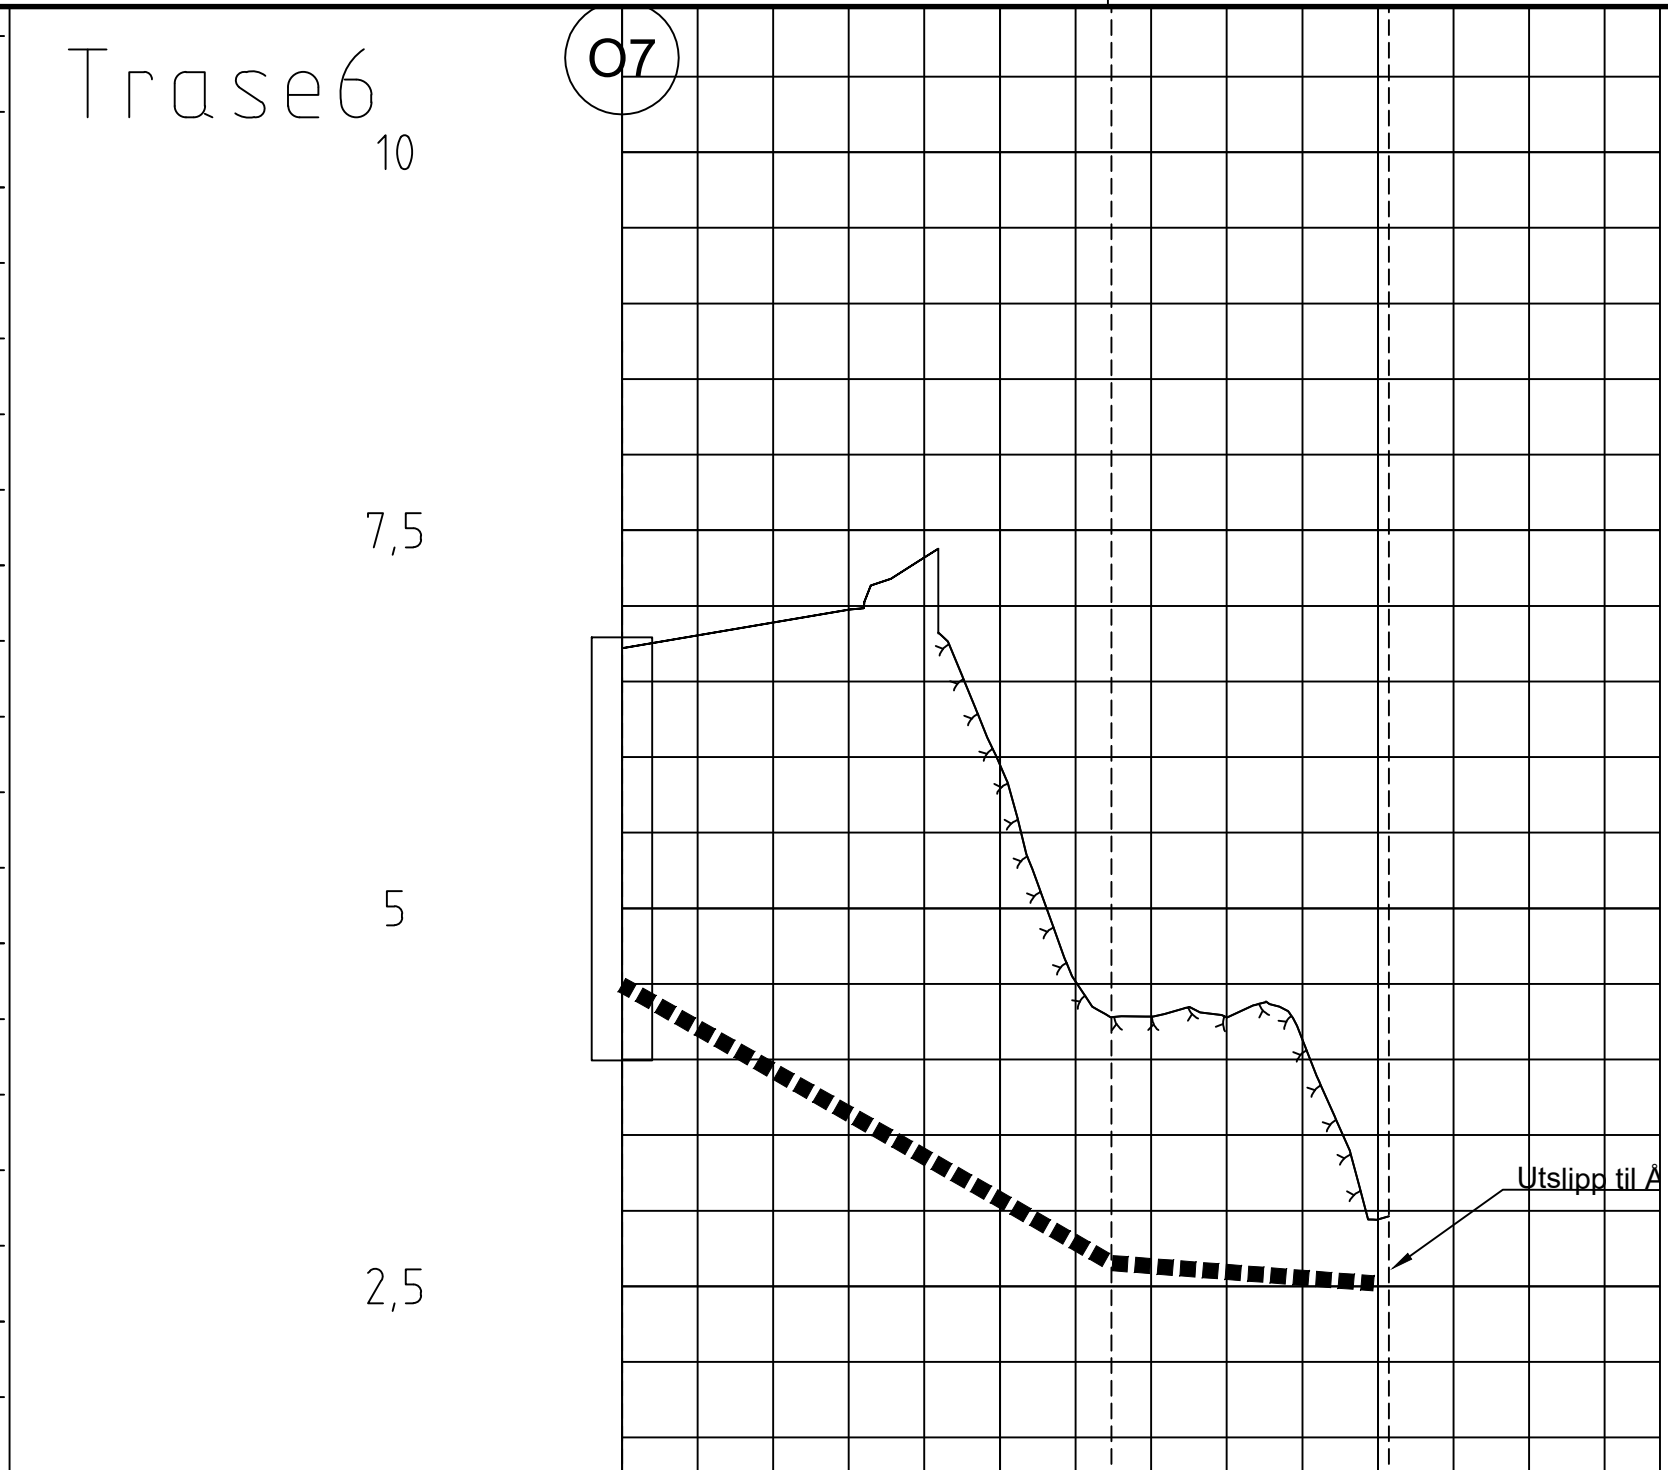

PROFIL NR.		
Grunneier		
Markslag		
Grunnforhold		
TERRENG H./TOPP VEGDEKKE		6.79 6.77 6.83 6.91 7.32 5.95 4.52 4.28 4.28 4.13 4.04
Hor.vinkelpunktavstand i m		0 12.5 25
Overvannsledning	Kumavstand i m	0 16.2 9.2
	Fall i ‰	0 -113.6 -15.5
	Kote innv. bunn	4.49 2.65 2.52
	Type og dim	1200BTG

- TEGNFORKLARING
- VL prosjektert (vann)
 - SP prosjektert (spillvann)
 - OV prosjektert (overvann)
 - PS prosjektert pumpestill
 - VL eksisterende
 - SP eksisterende
 - OV eksisterende
 - PS eksisterende
 - Ledn. ute av drift
 - Apen grøft
 - VA-kum
 - Entreprisegrense

- MERKNADER:
- 1 Ledning tilknyttet eksisterende vann/avløps ledning.
 - 2 Eksisterende vann/avløps ledning tilknyttet ny kum
 - 3 Ledning tilknyttet eksisterende kum

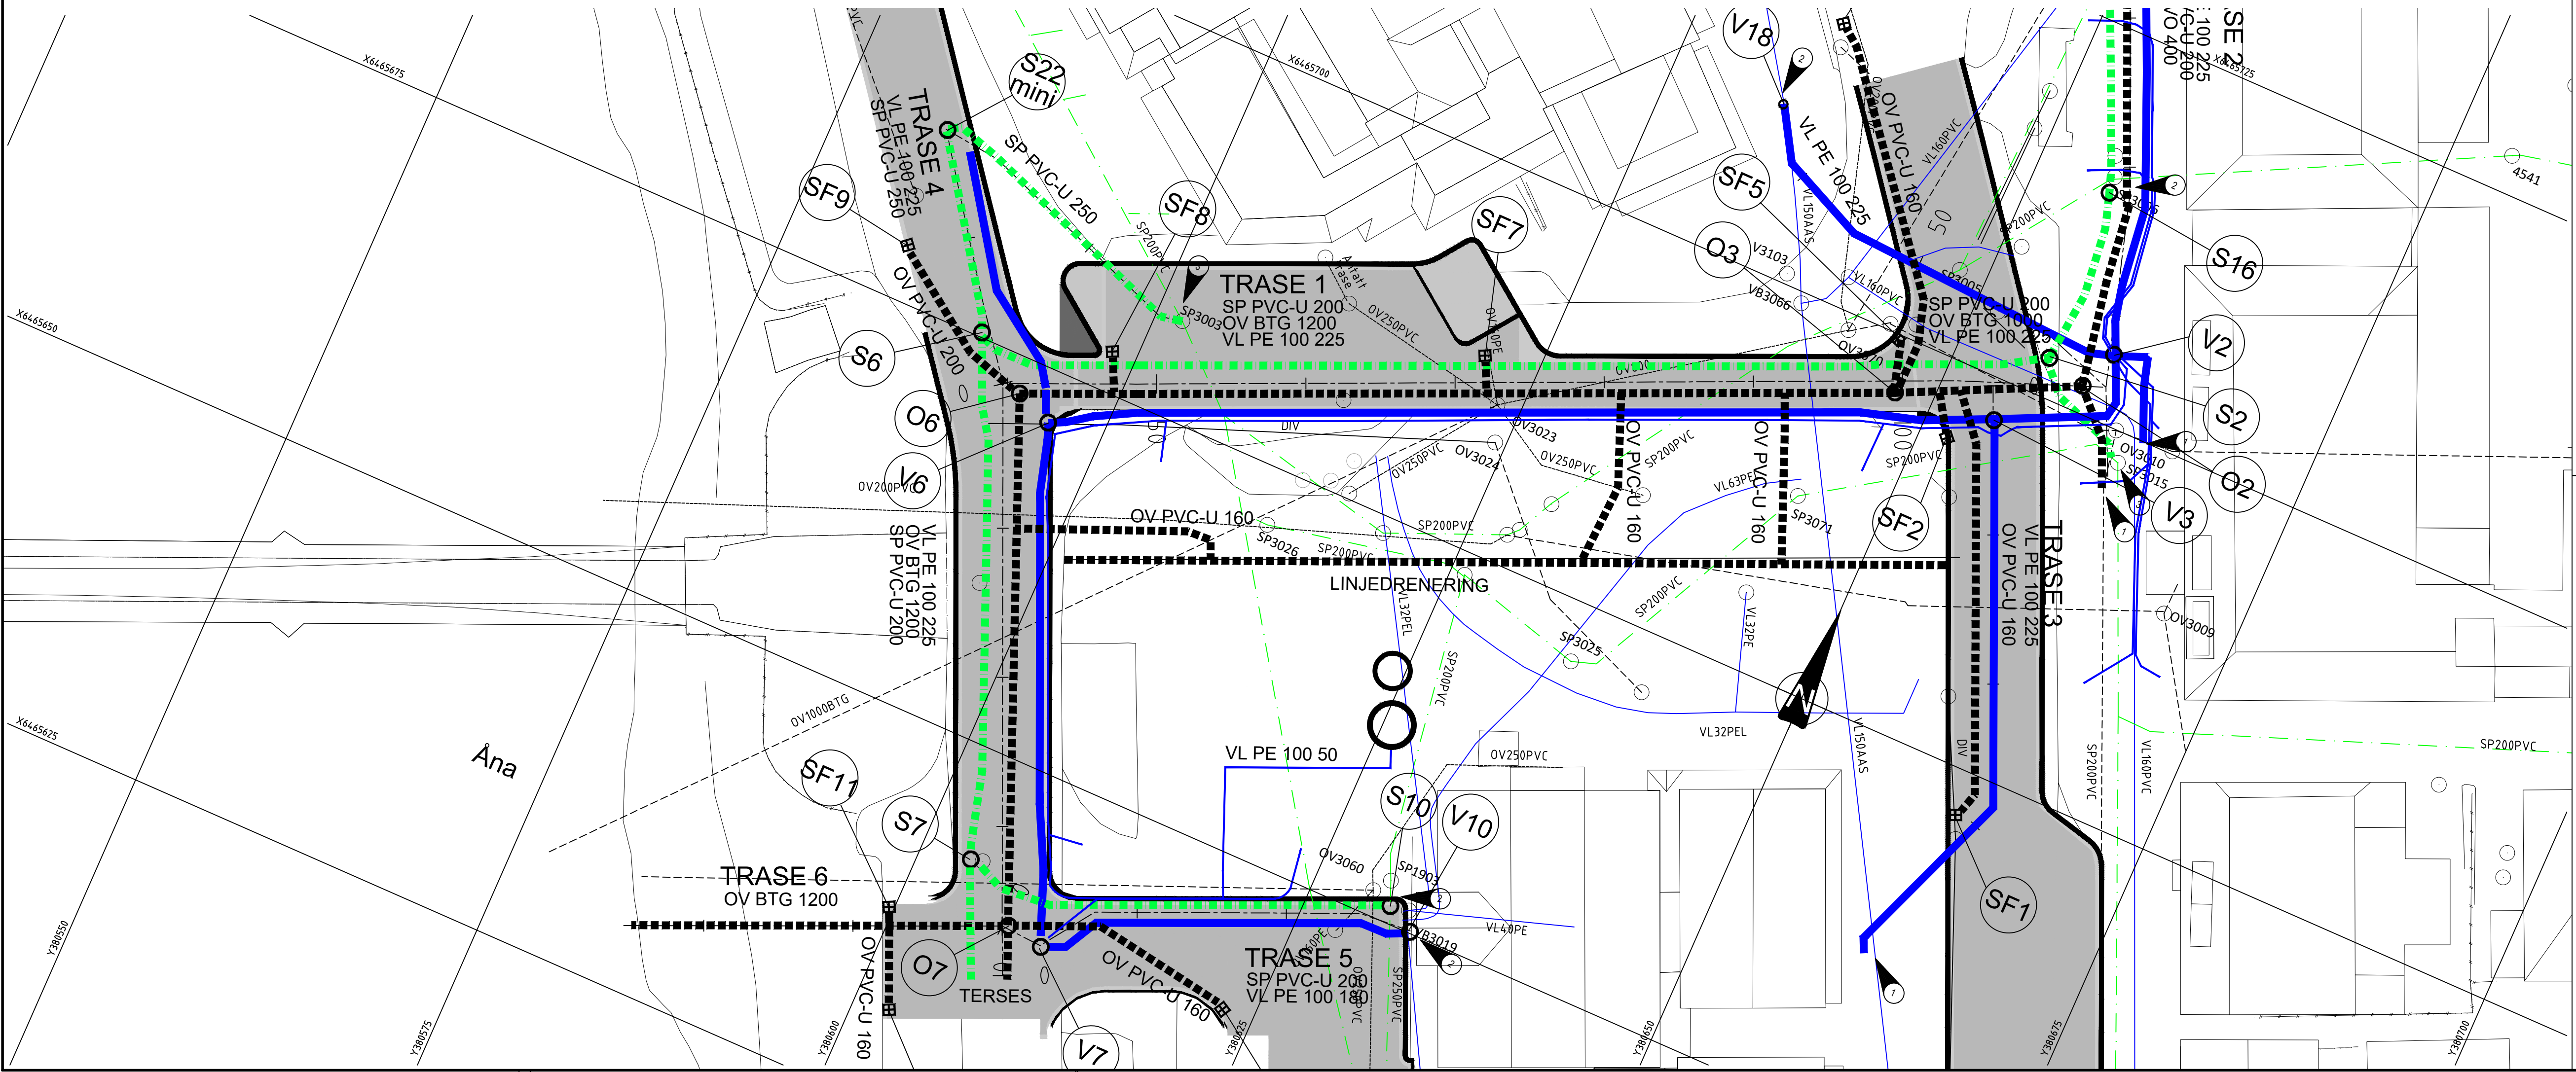

A-01 KONKURRANSEGRUNNLAG		24.08.26	MG	CF			
Rev.	Revisjon gjelder	Rev.dato	Jakt	Kont			
Prosjekt							
Liknes Torg							
Oppdragsgiver		Oppdragsstaken					
Kvinnesdal kommune		asplan viak AV					
Prosjektfase							
ANBUDESTEGNINGER							
Dato	Oppdragsnr. AV	Koordinatsystem	Høydereferanse				
11.06.2026	651021-01	UTM32	NN2000				
Utløst av	Kontrollert av	Godkjent av	Målestokk	Format			
MG	CF	CF	1:250 (1:50)	A1			
VANN OG AVLØP							
PLAN OG PROFIL							
Tegningsnummer		Revisjon					
HC -- 003		A-01					
Fag	Type	Et.	Løpnr.				