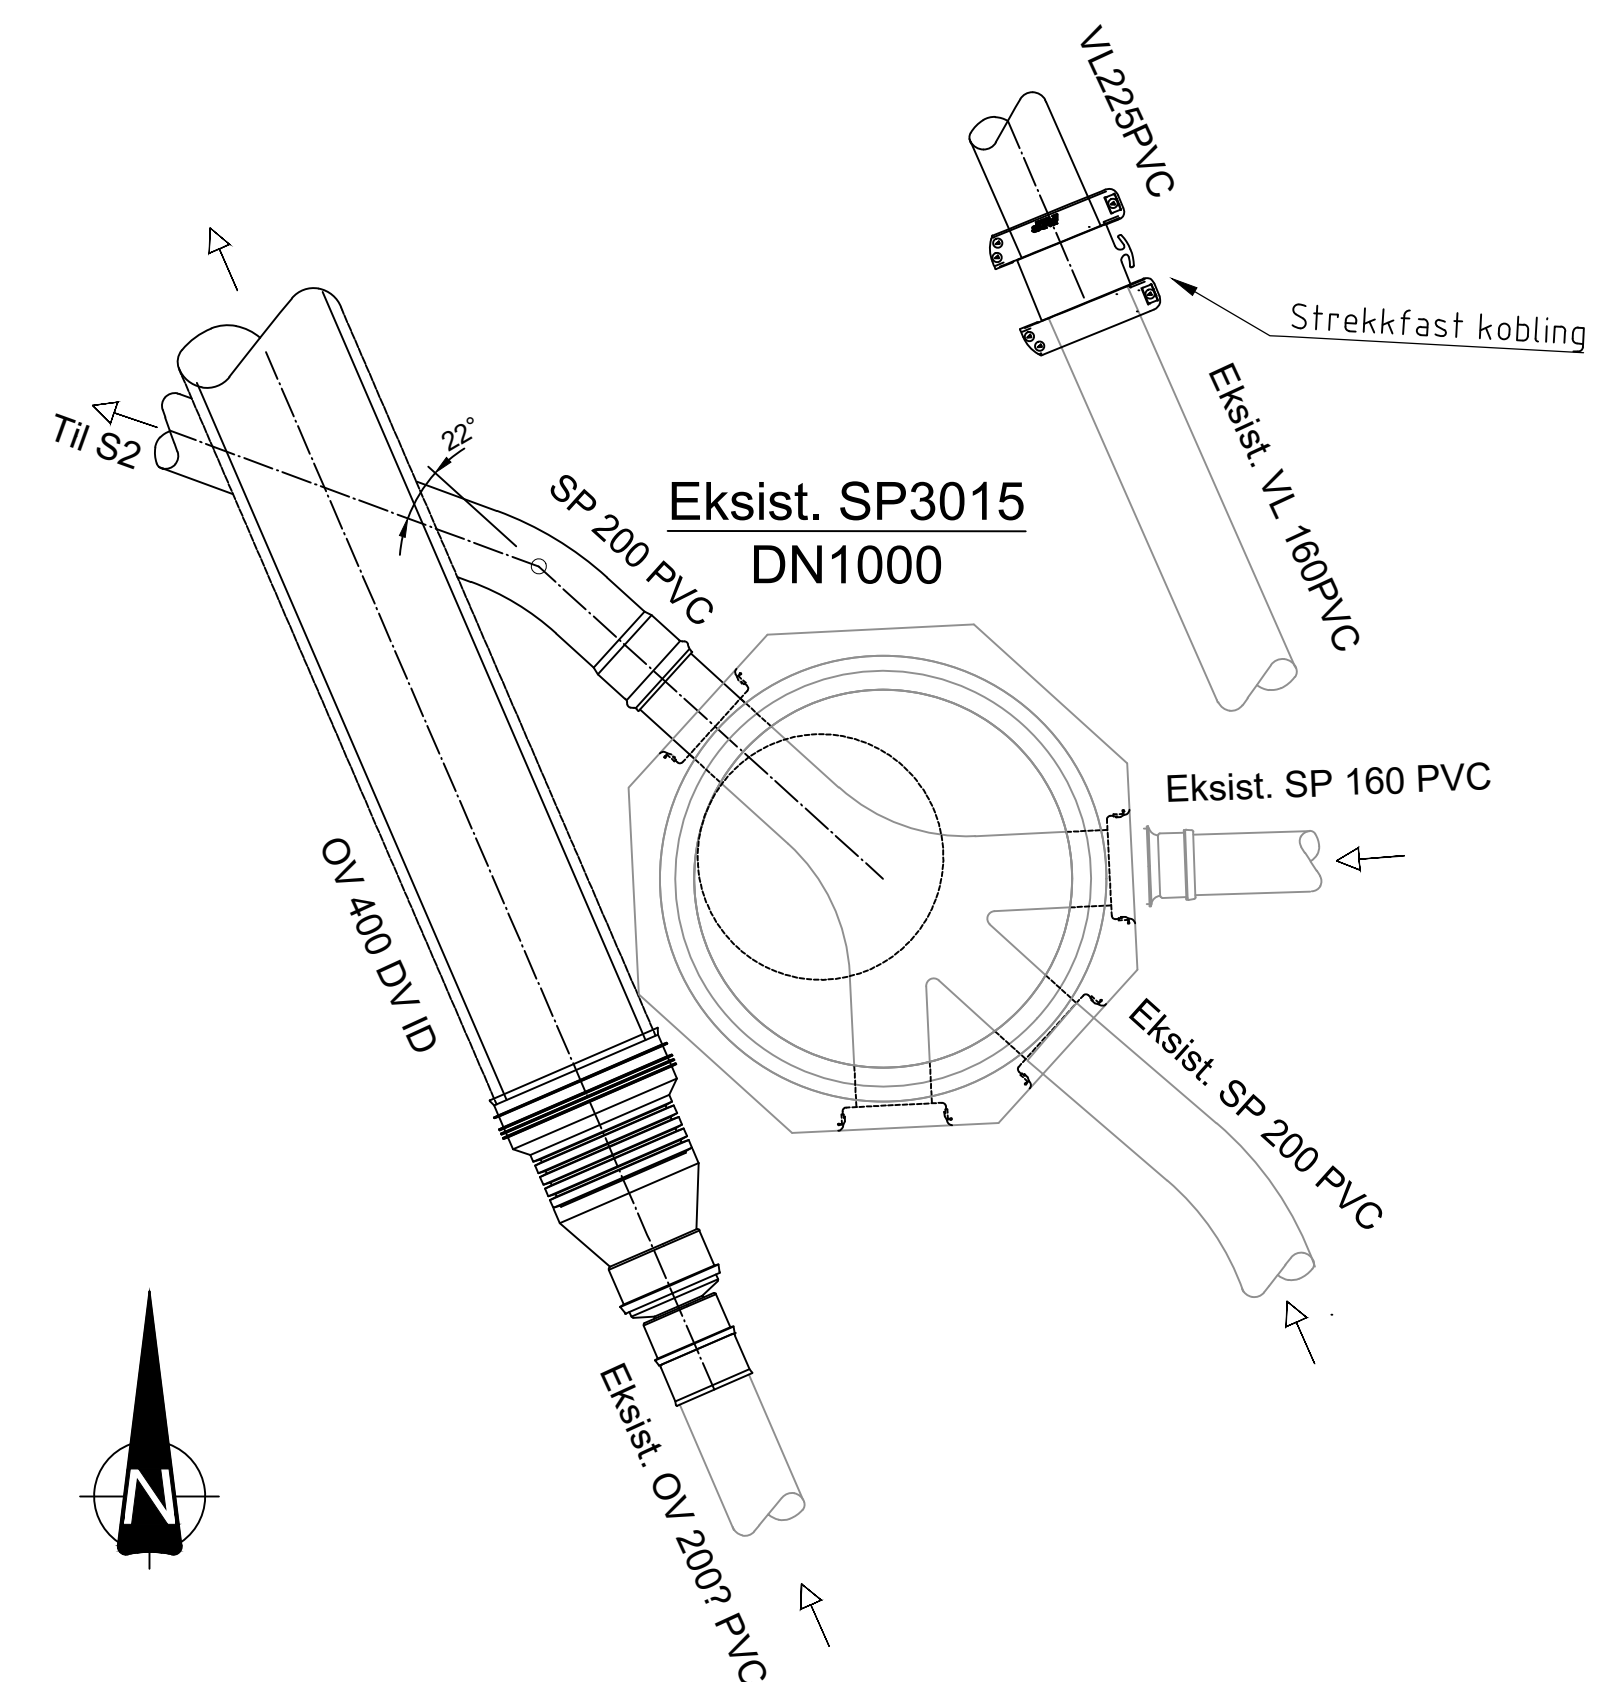
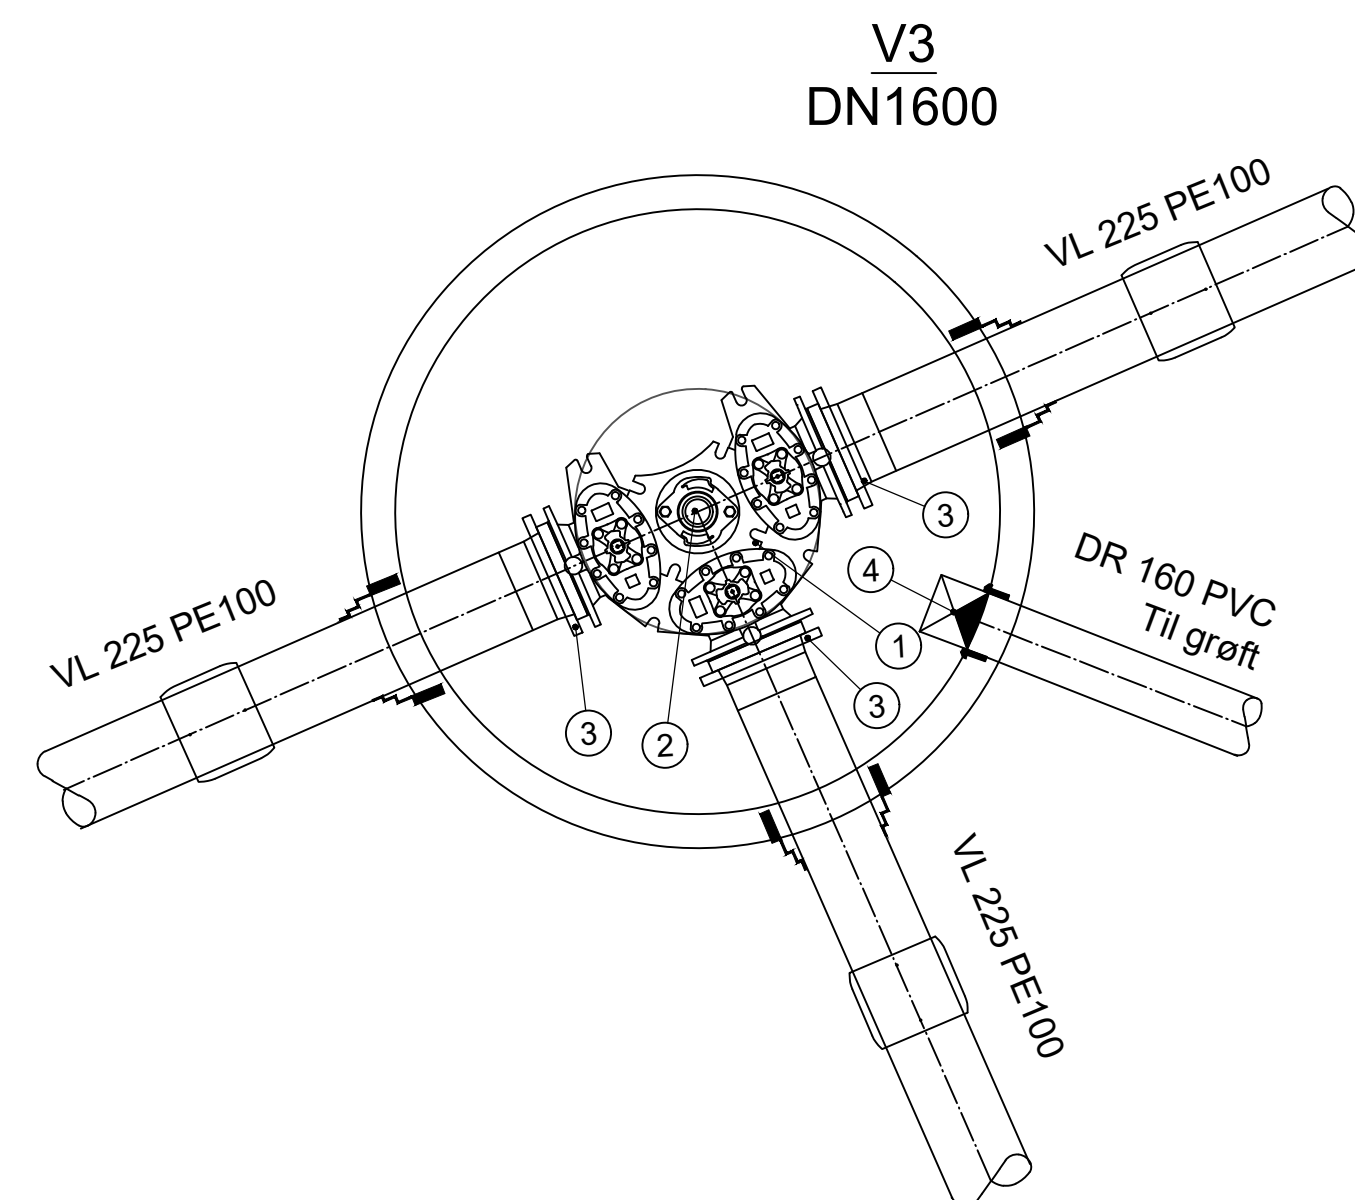


Tegningsnummer: HK -- 001		Revisjon: A-01	

A-01	Konkurransegrunnlag			24.08.28	MG CF
Rev.	Revisjon gjelder			Rev.dato	Utb. Kontr.

Prosjekt Liknes Torg	
Oppdragsnavn Kvinesdal kommune	Oppdragsstaker: asplan vick

Prosjektfase ANBUDSTEGNINGER			
Dato: 11.06.2026	Oppdragsnr: 651021-01	Koordinatsystem UTM32	Høydesreferanse NN2000
Utarbeidet av MG	Kontrollert av CF	Godkjent av CF	Målestokk 1:20
		Format A1	

Kumskisse Trase 1

Kumgruppe 3: V3 og O3

Eksist. SP3015

Tegningsnummer: HK -- 001		Revisjon: A-01	
-------------------------------------	--	--------------------------	--