
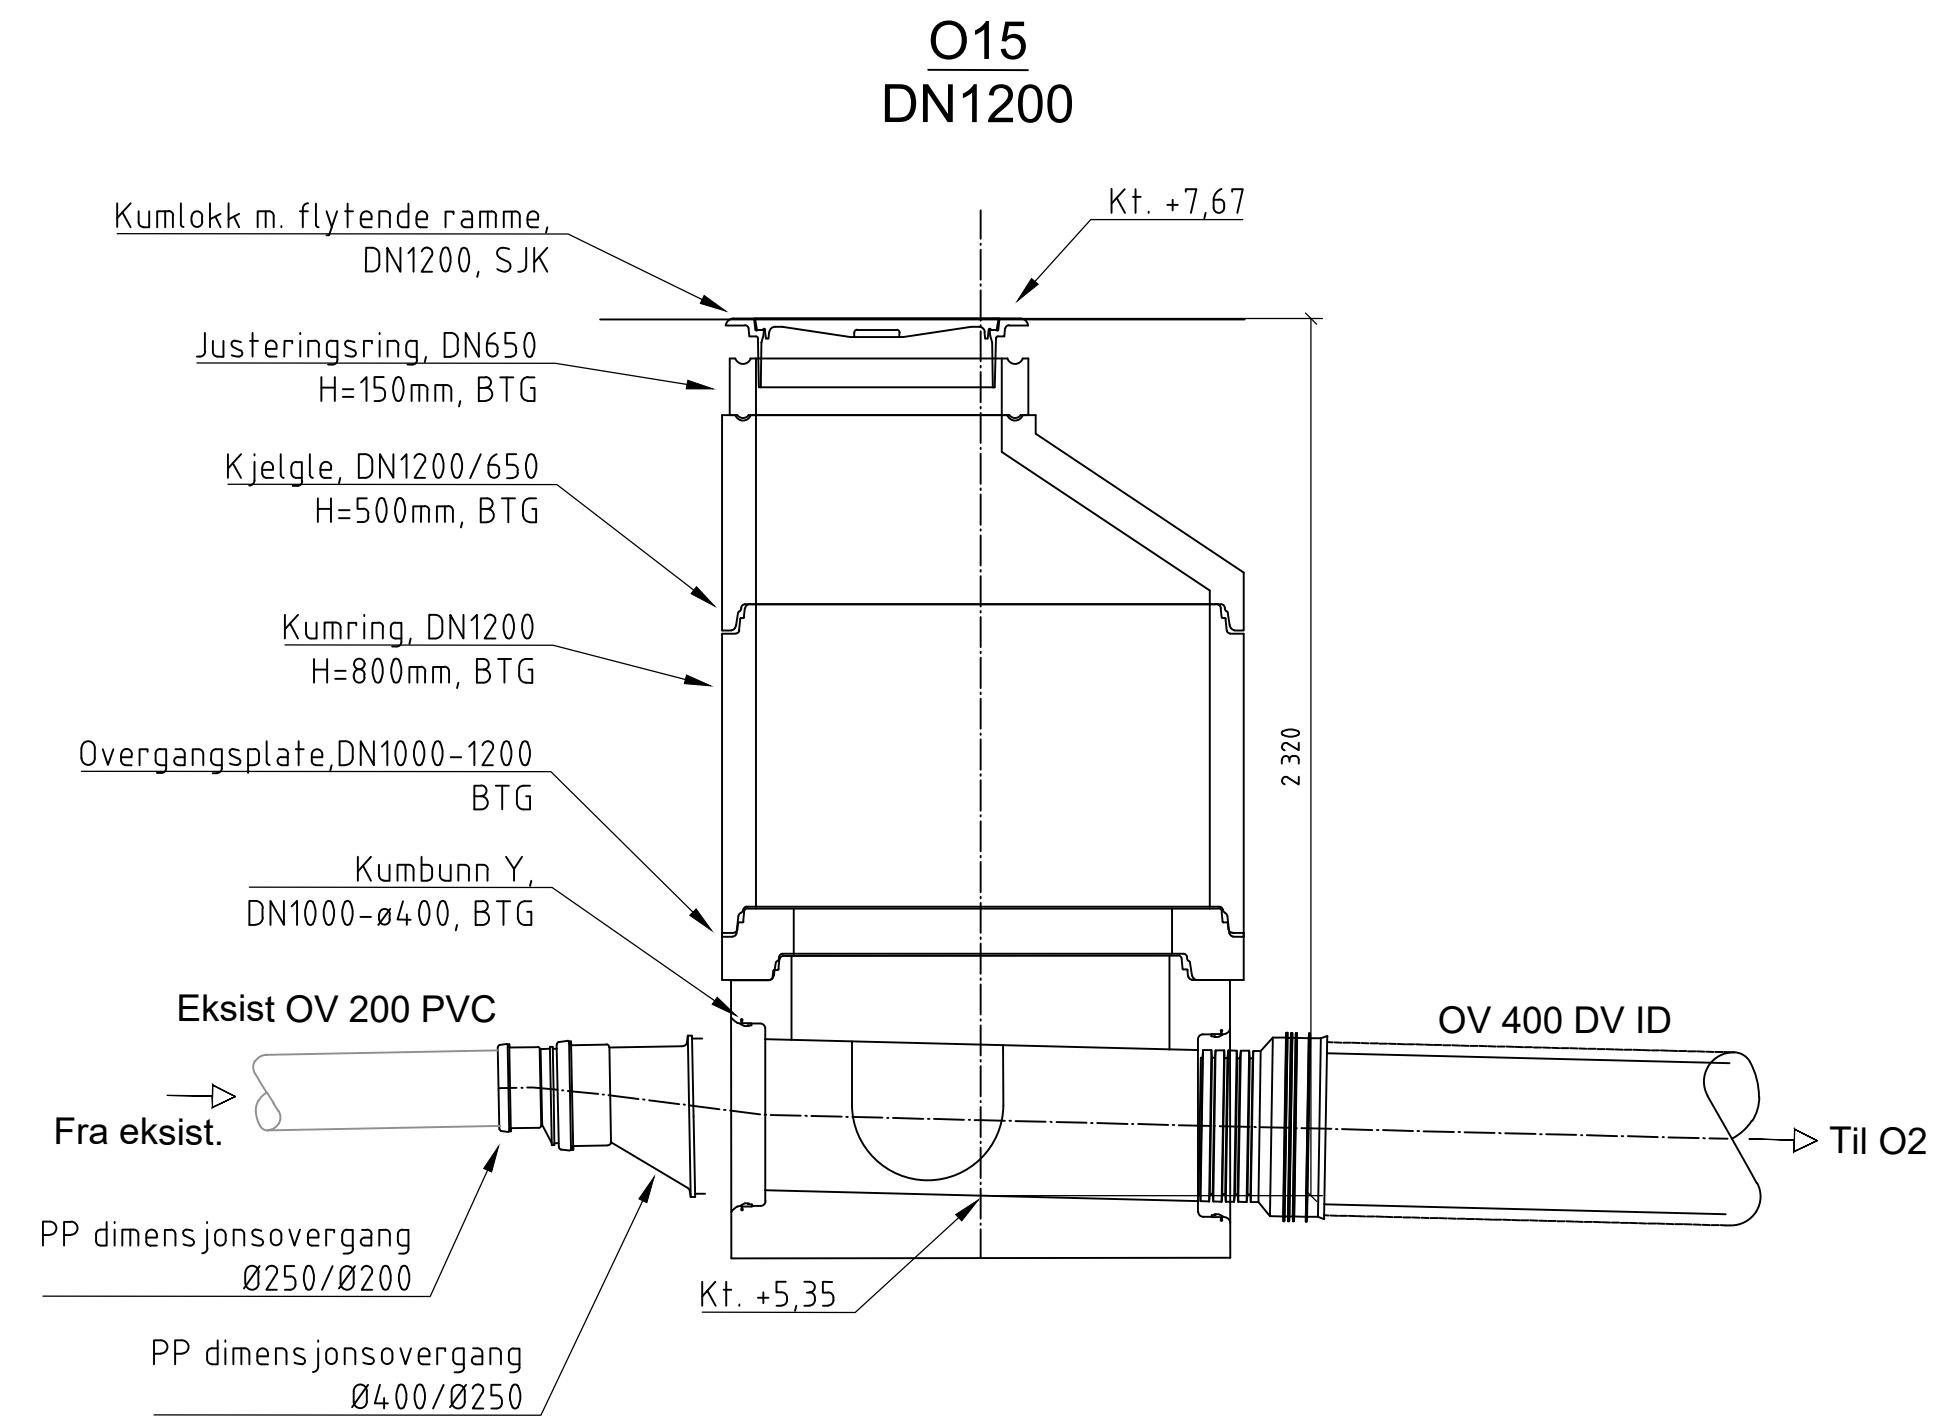
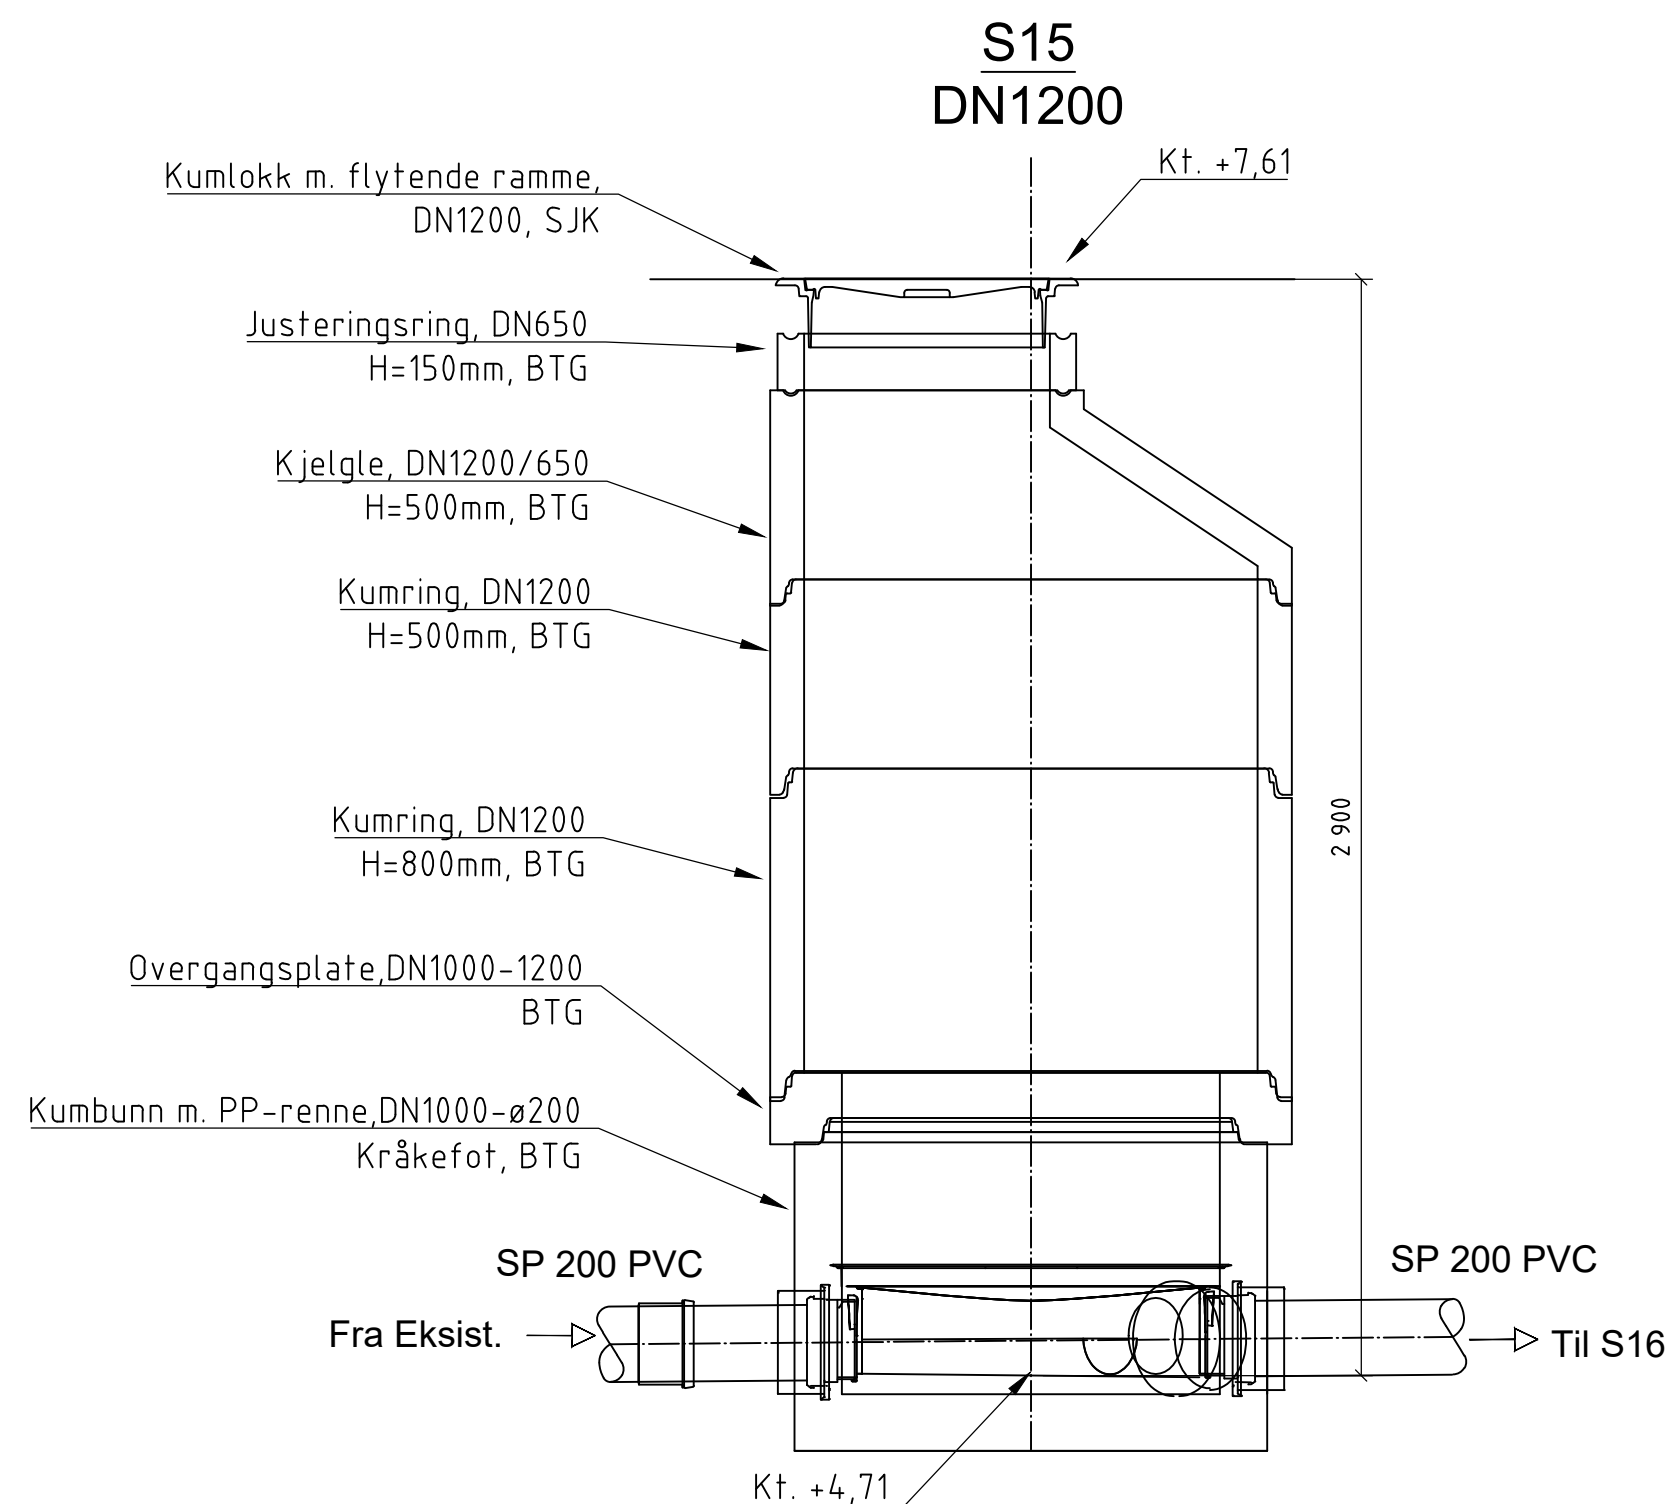
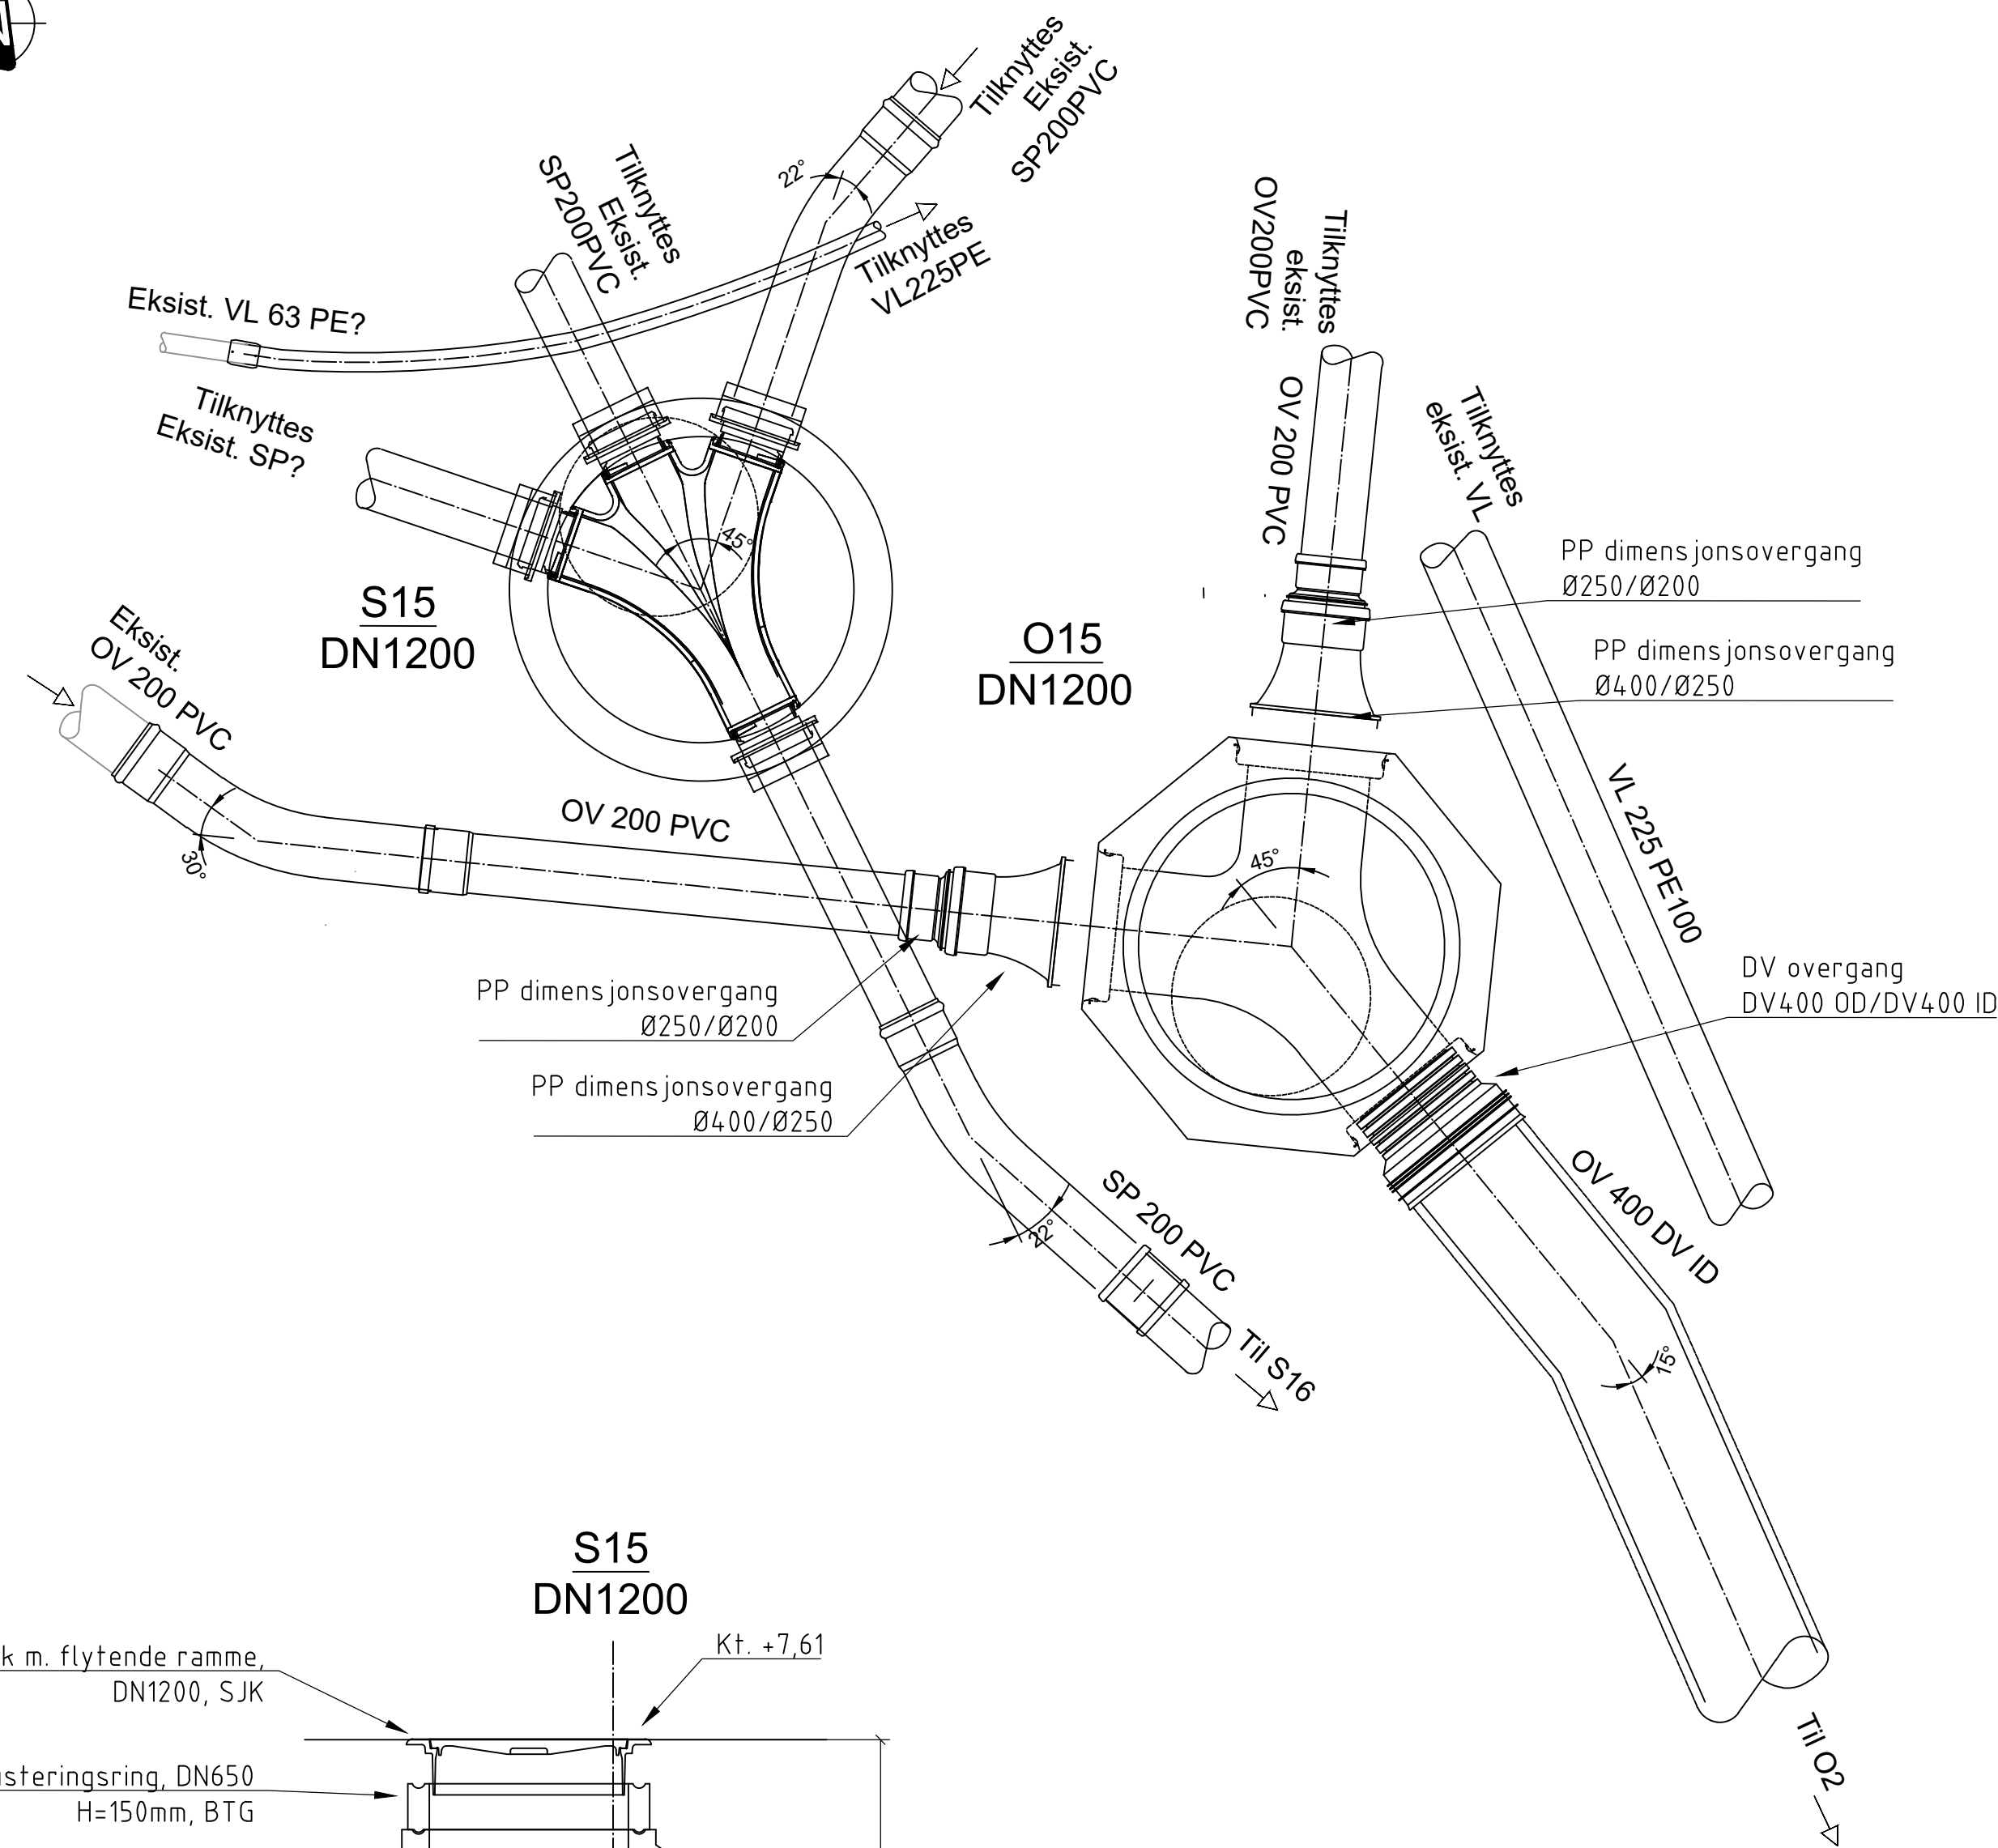


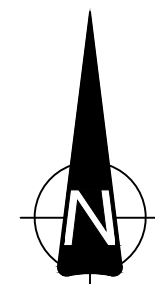

Tegningsnummer: **HK -- 005** Revisjon: **A-01**

A-01	Konkurransegrunnlag	24.08.26	MG	CF
Rev.	Revisjon gjelder	Rev dato	Utarb.	Kont

Prosjekt		Oppdragsleder	
Liknes Torg		Oppdragsstaker:	
Oppdragsgiver		Oppdragsstaker:	
Kvinesdal kommune		asplan viak	

Prosjektfase			
Dato	Oppdragsnr	Koordinatsystem	Heysderreferanse
11.06.2026	651021-01	UTM32	NN2000
Utarbeidet av	Kontrollert av	Godkjent av	Målestokk
MG	CF	CF	1:20
			Format
			A1

Kumskisse Trase 2
O15 og S15

Tegningsnummer: **HK -- 005** Revisjon: **A-01**
Fag Type Et. Løpnr.