
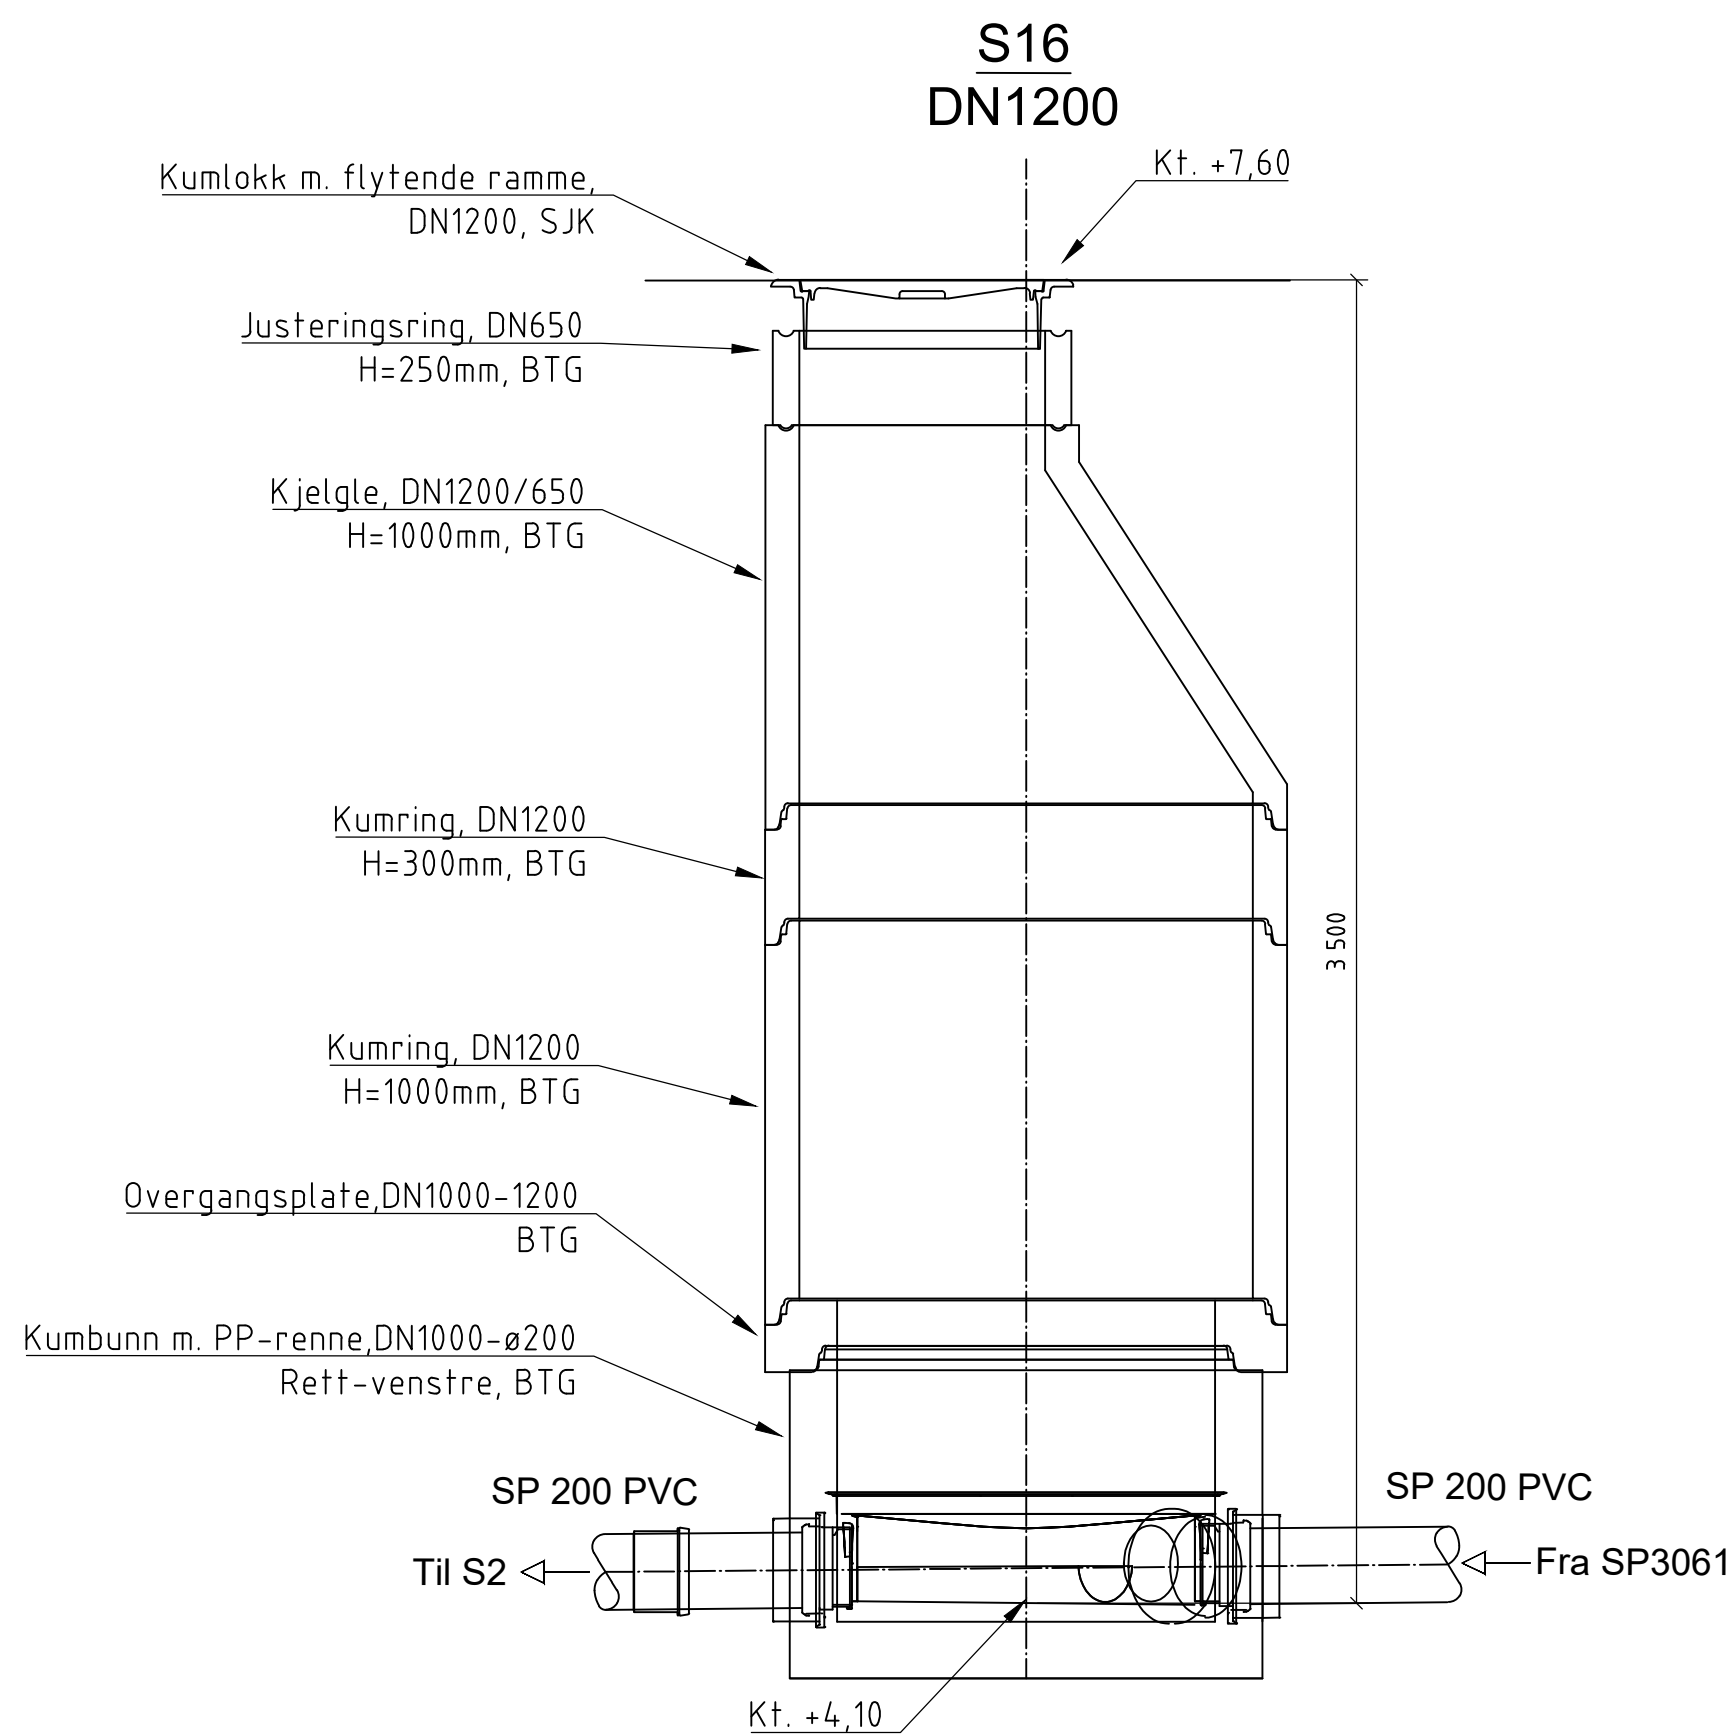
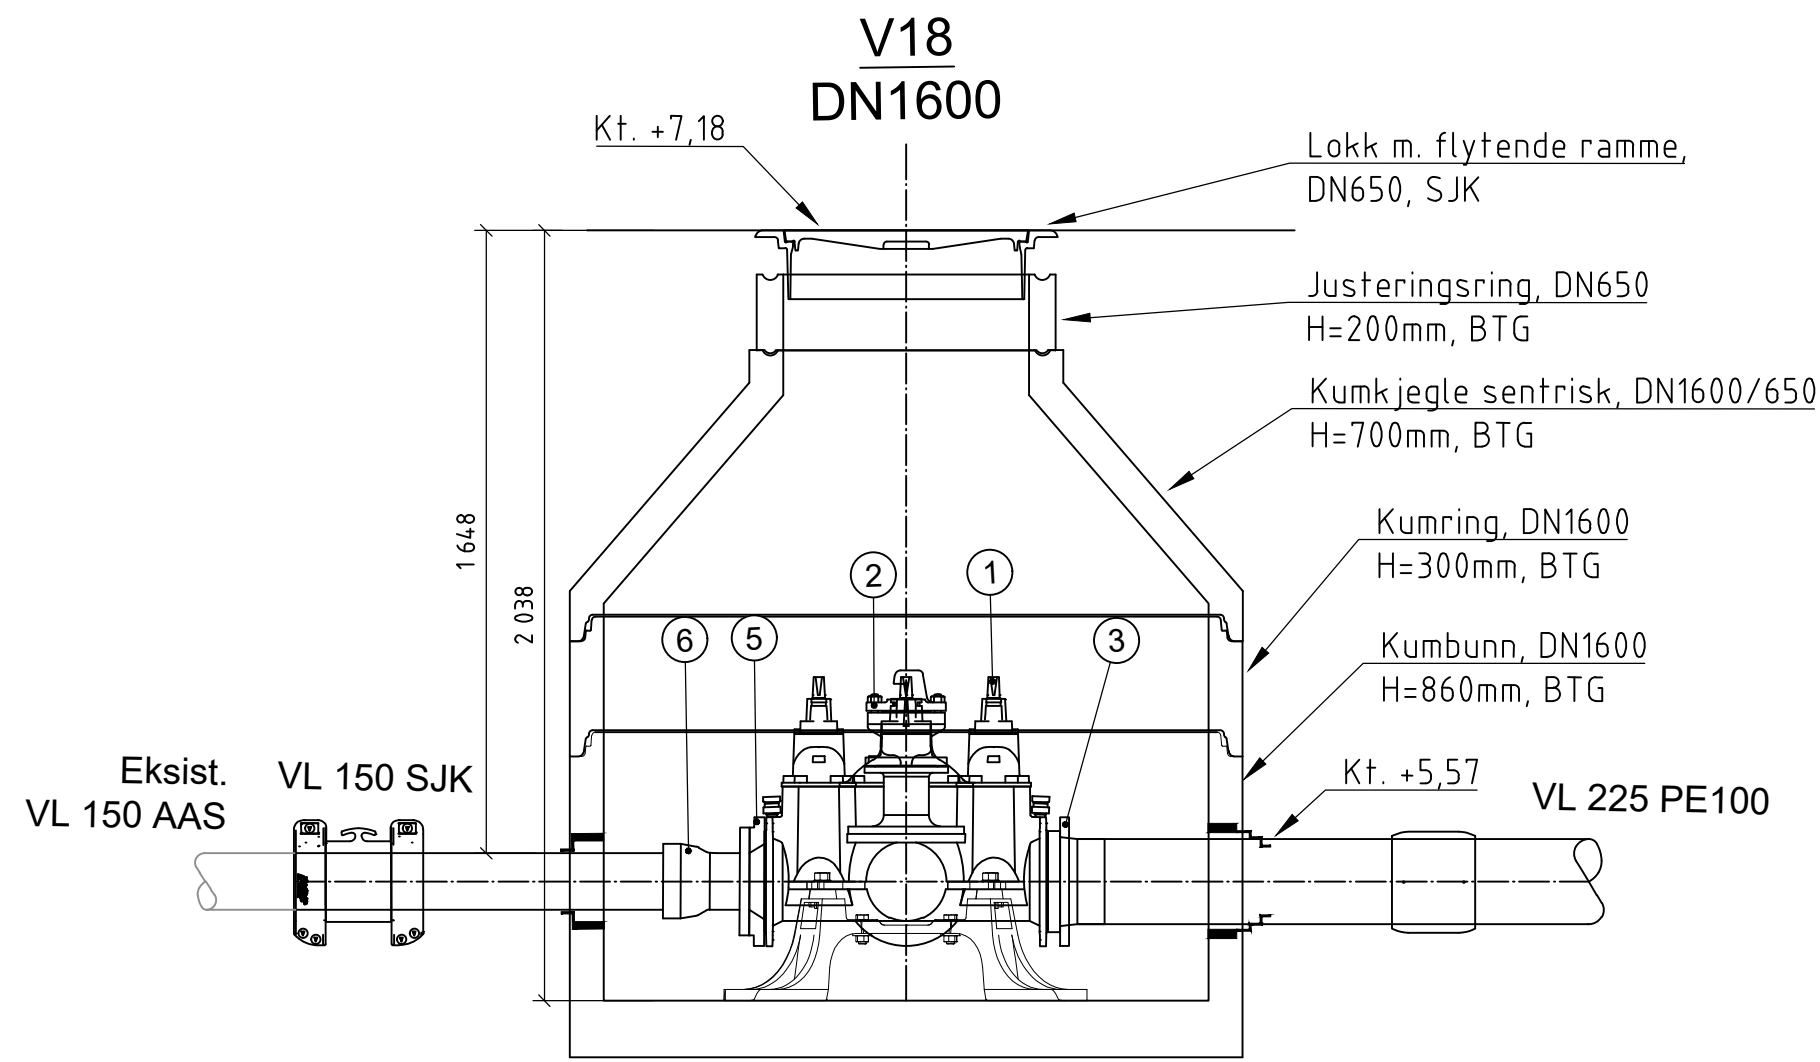
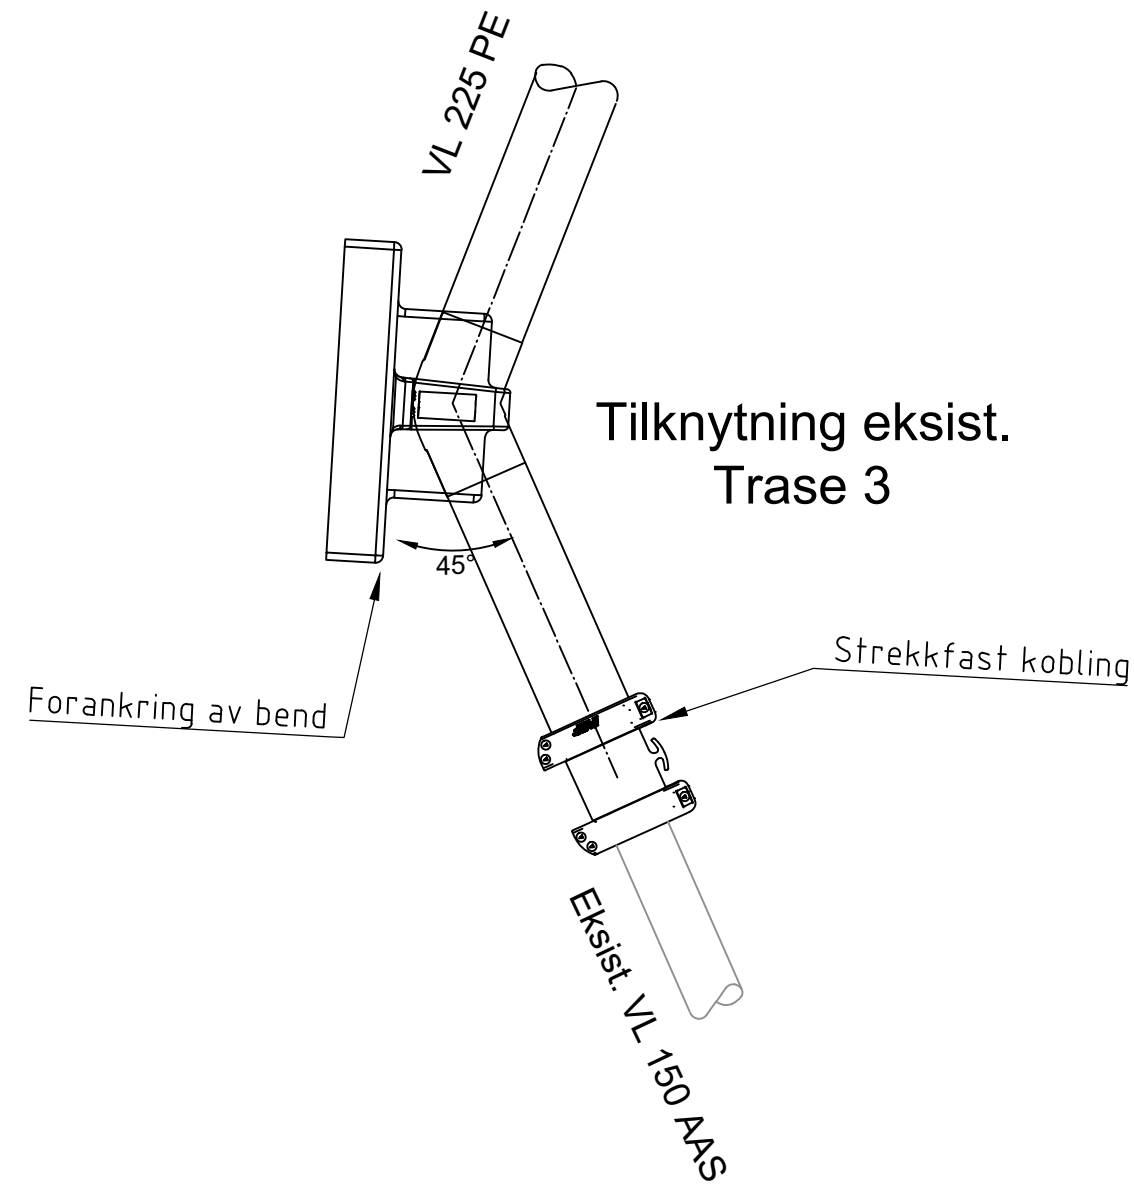
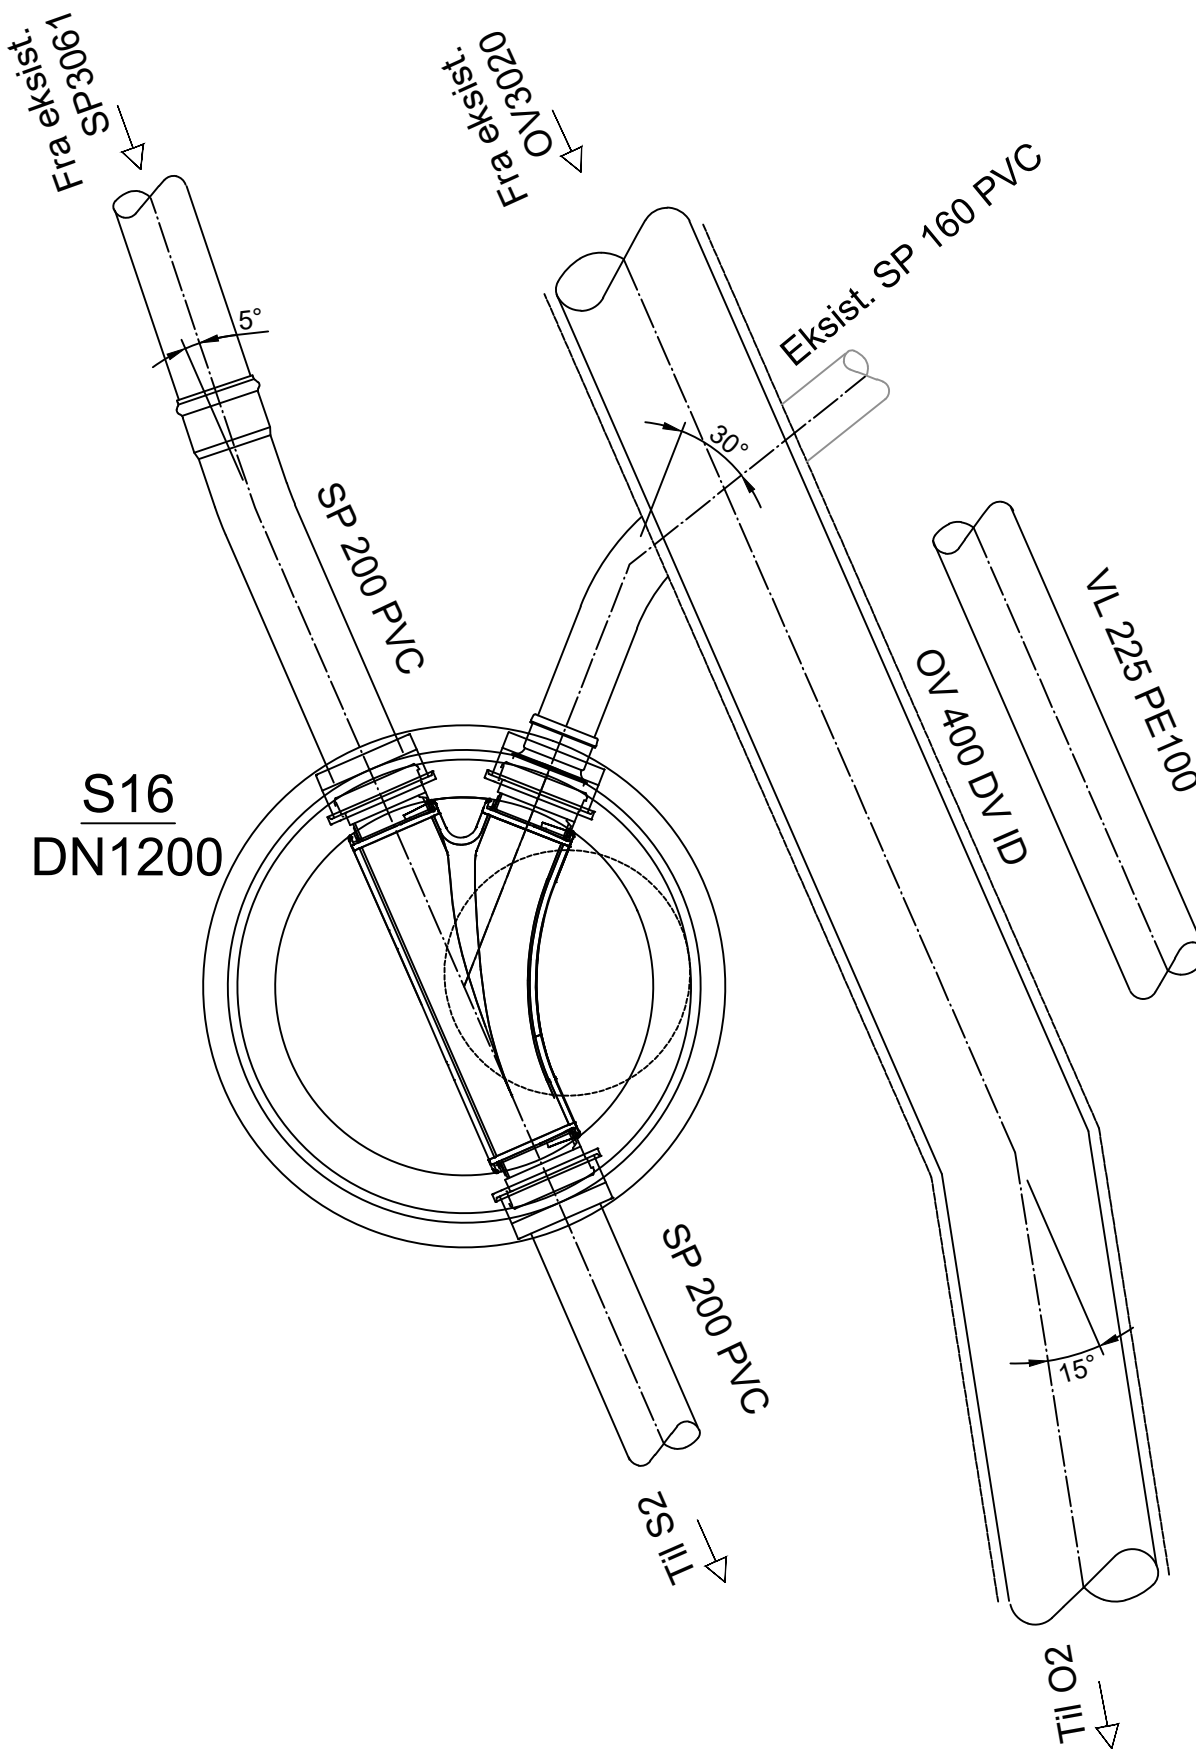
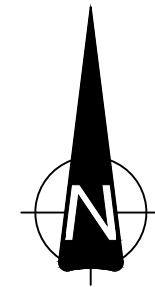


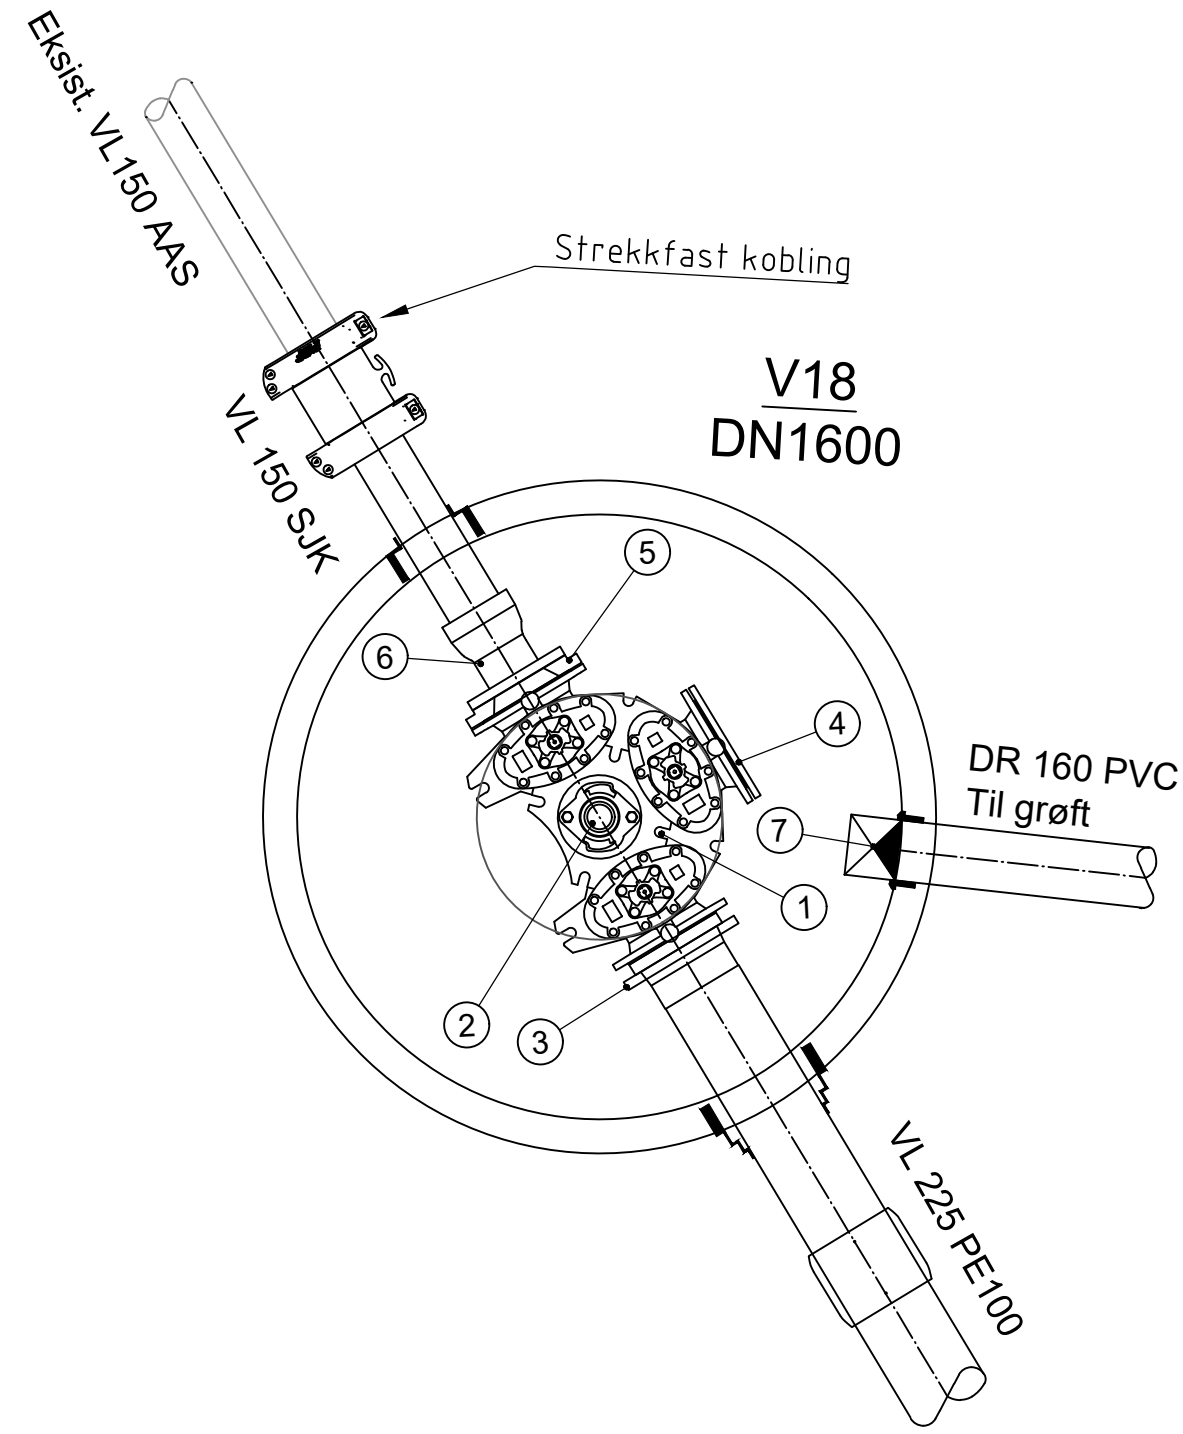

POS-LISTE: V18				
Pos	Beskrivelse	Dimensjon	Mat.	Antall
1	Ventil T	DN200	SJK	1
2	Brannventil, med. brannventilsikring	DN100	SJK	1
3	PE mufte med løslens	DN200/ø225	PE	1
4	Blindflens	DN200	SJK	1
5	Reduksjonsflens	DN200/DN150	SJK	1
6	Flensemuffe for SJK-rør	DN150	SJK	1
7	Tilbakeslagssikring - klaffventil			1
Forankres iht VA-miljøblad 112				

Tegningsnummer:
HK -- 006

Revisjon:
A-01

A-01				Konkurransegrunnlag		24.08.26	MG	CF
Rev.	Revisjon gjelder	Rev. dato	Utarb.	Kont.				

Prosjekt
Liknes Torg

Oppdragsgiver
Kvinesdal kommune

Oppdragsleder
asplan
viak

Prosjektfase
ANBUDSTEGNINGER

Dato
11.06.2026

Oppdragsnr
651021-01

Koordinatsystem
UTM32

Haydereferanse
NN2000

Utarbeidet av
MG

Kontrollert av
CF

Godkjent av
CF

Målestokk
1:20

Format
A1

Kumskisse Trase 2 og Trase 3
V18, S16 og tilknytning trase 3

Tegningsnummer
HK -- 006

Revisjon
A-01

Fag Type Et. Lapper: