



POS-LISTE: V10				
Pos	Beskrivelse	Dimensjon	Mat.	Anfall
1	Ventil T	DN150	SJK	1
2	Brannventil, med brannventilsikring	DN100	SJK	1
3	PE krage med løsfLens	DN150/Ø180	PE	1
4	Trykkrørs flensemuffe for PVC	DN150	SJK	1
5	Mellomring med utfak/overgang for Ø32PE ledning, med bakkekran	DN100/Ø32	SJK	1
6	Mellomring med utfak/overgang for Ø40PE ledning, med bakkekran.	DN150/Ø40	SJK	1
7	Blindflens med utfak/overgang for Ø63PE ledning, med bakkekran.	DN150/Ø63	SJK	1
8	Stige 8-trinn		ALU	1
9	Tilbakeslagssikring - klaffventil			1


V10
DN1600

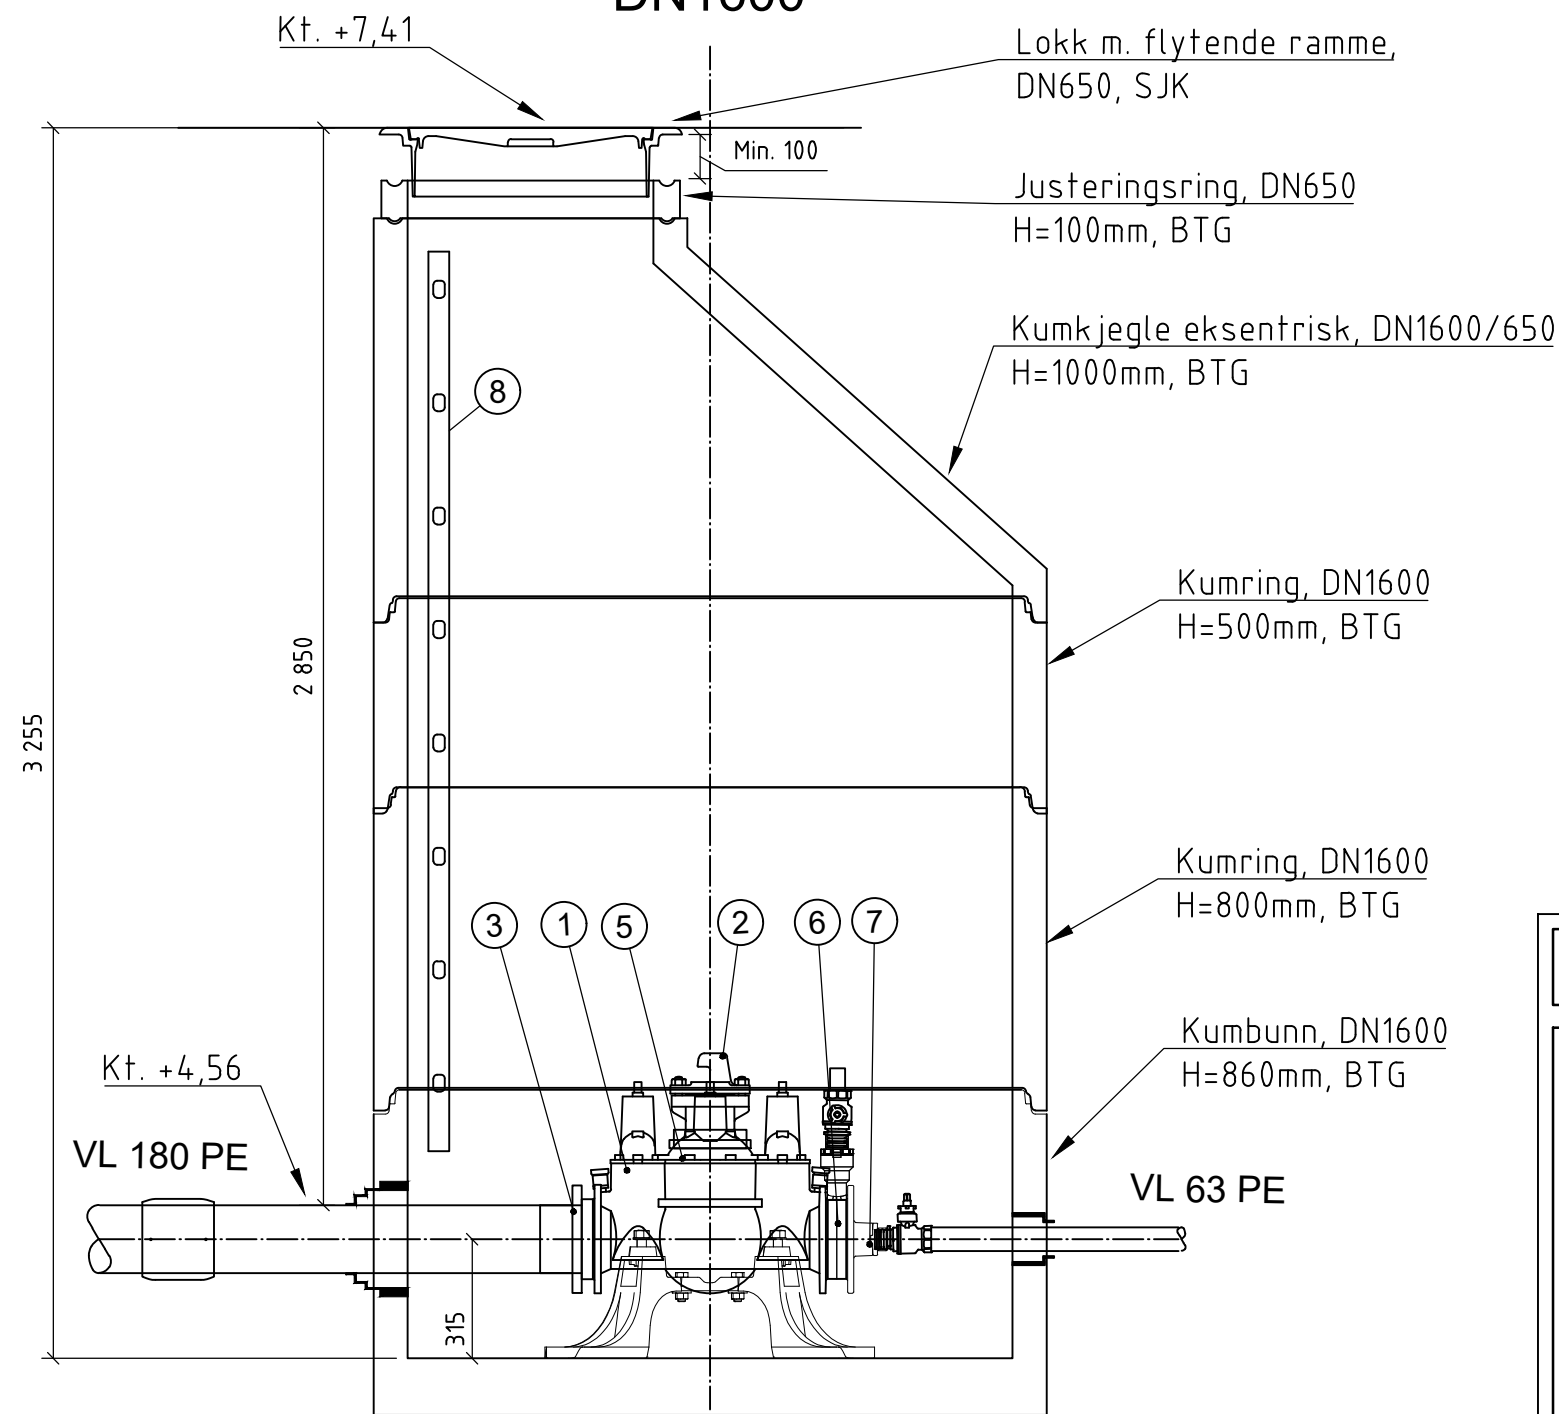


V10
DN1600

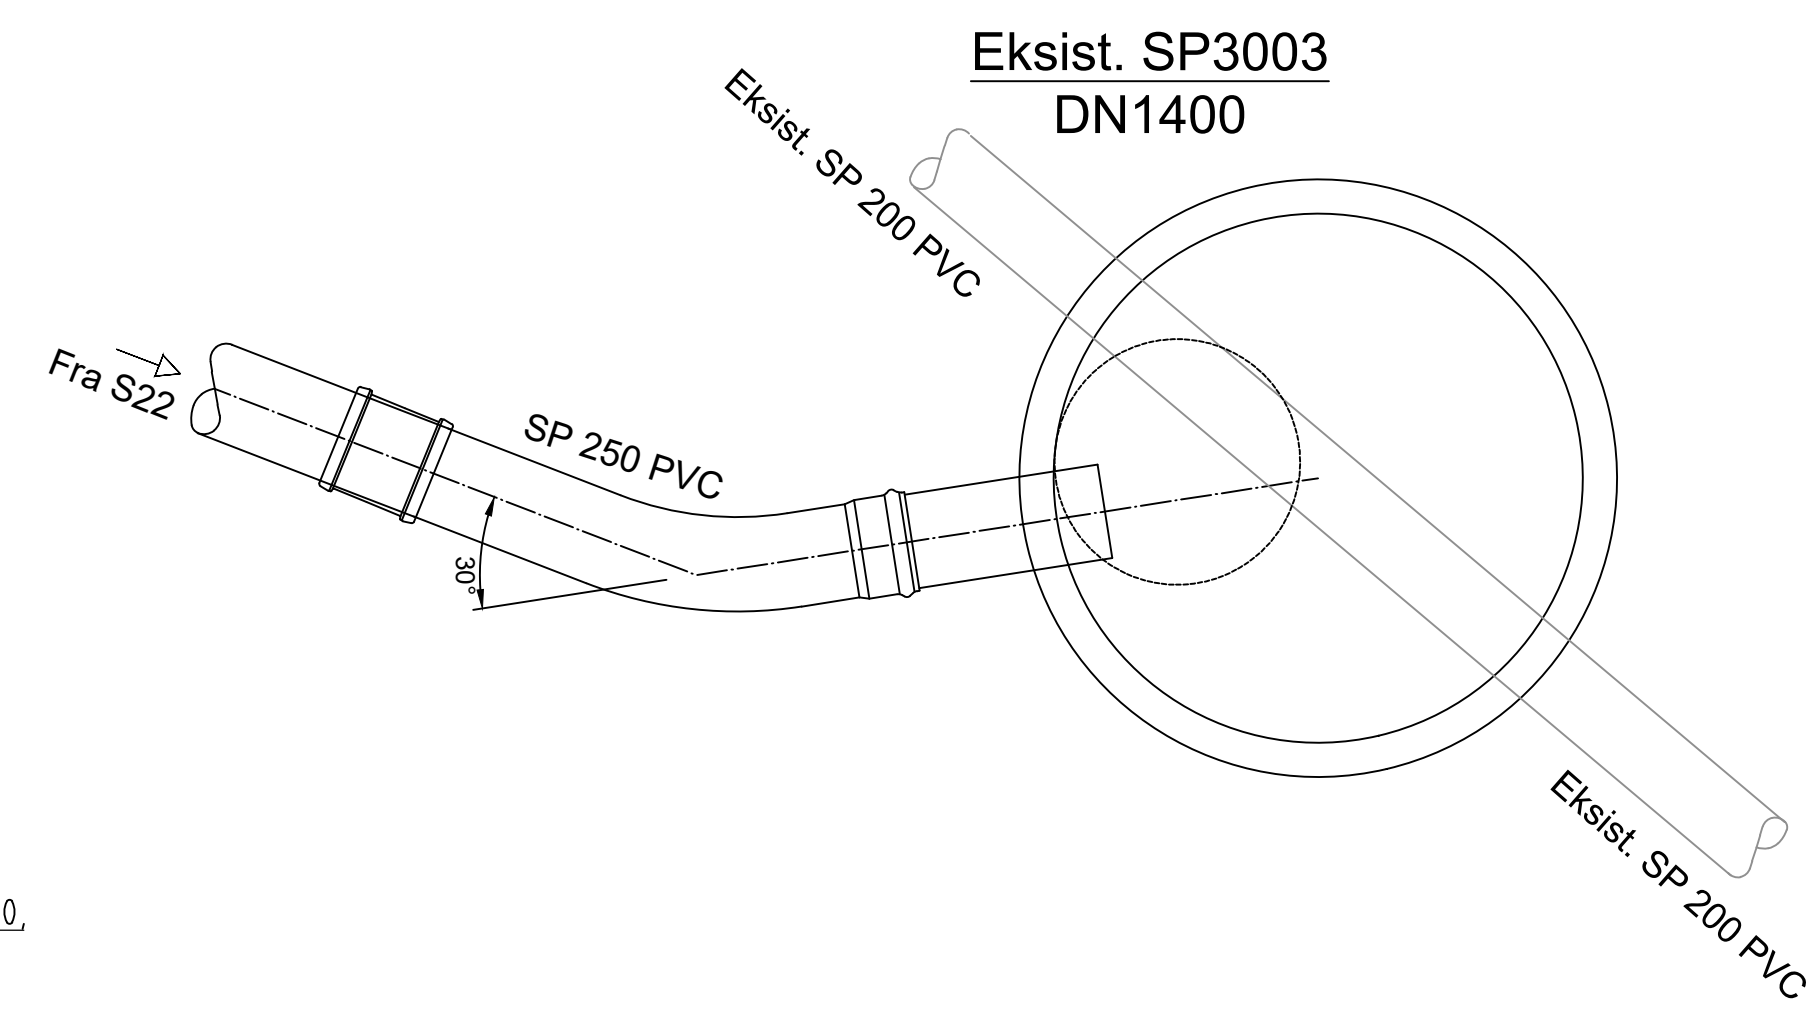


Eksist. SP3003
DN1400

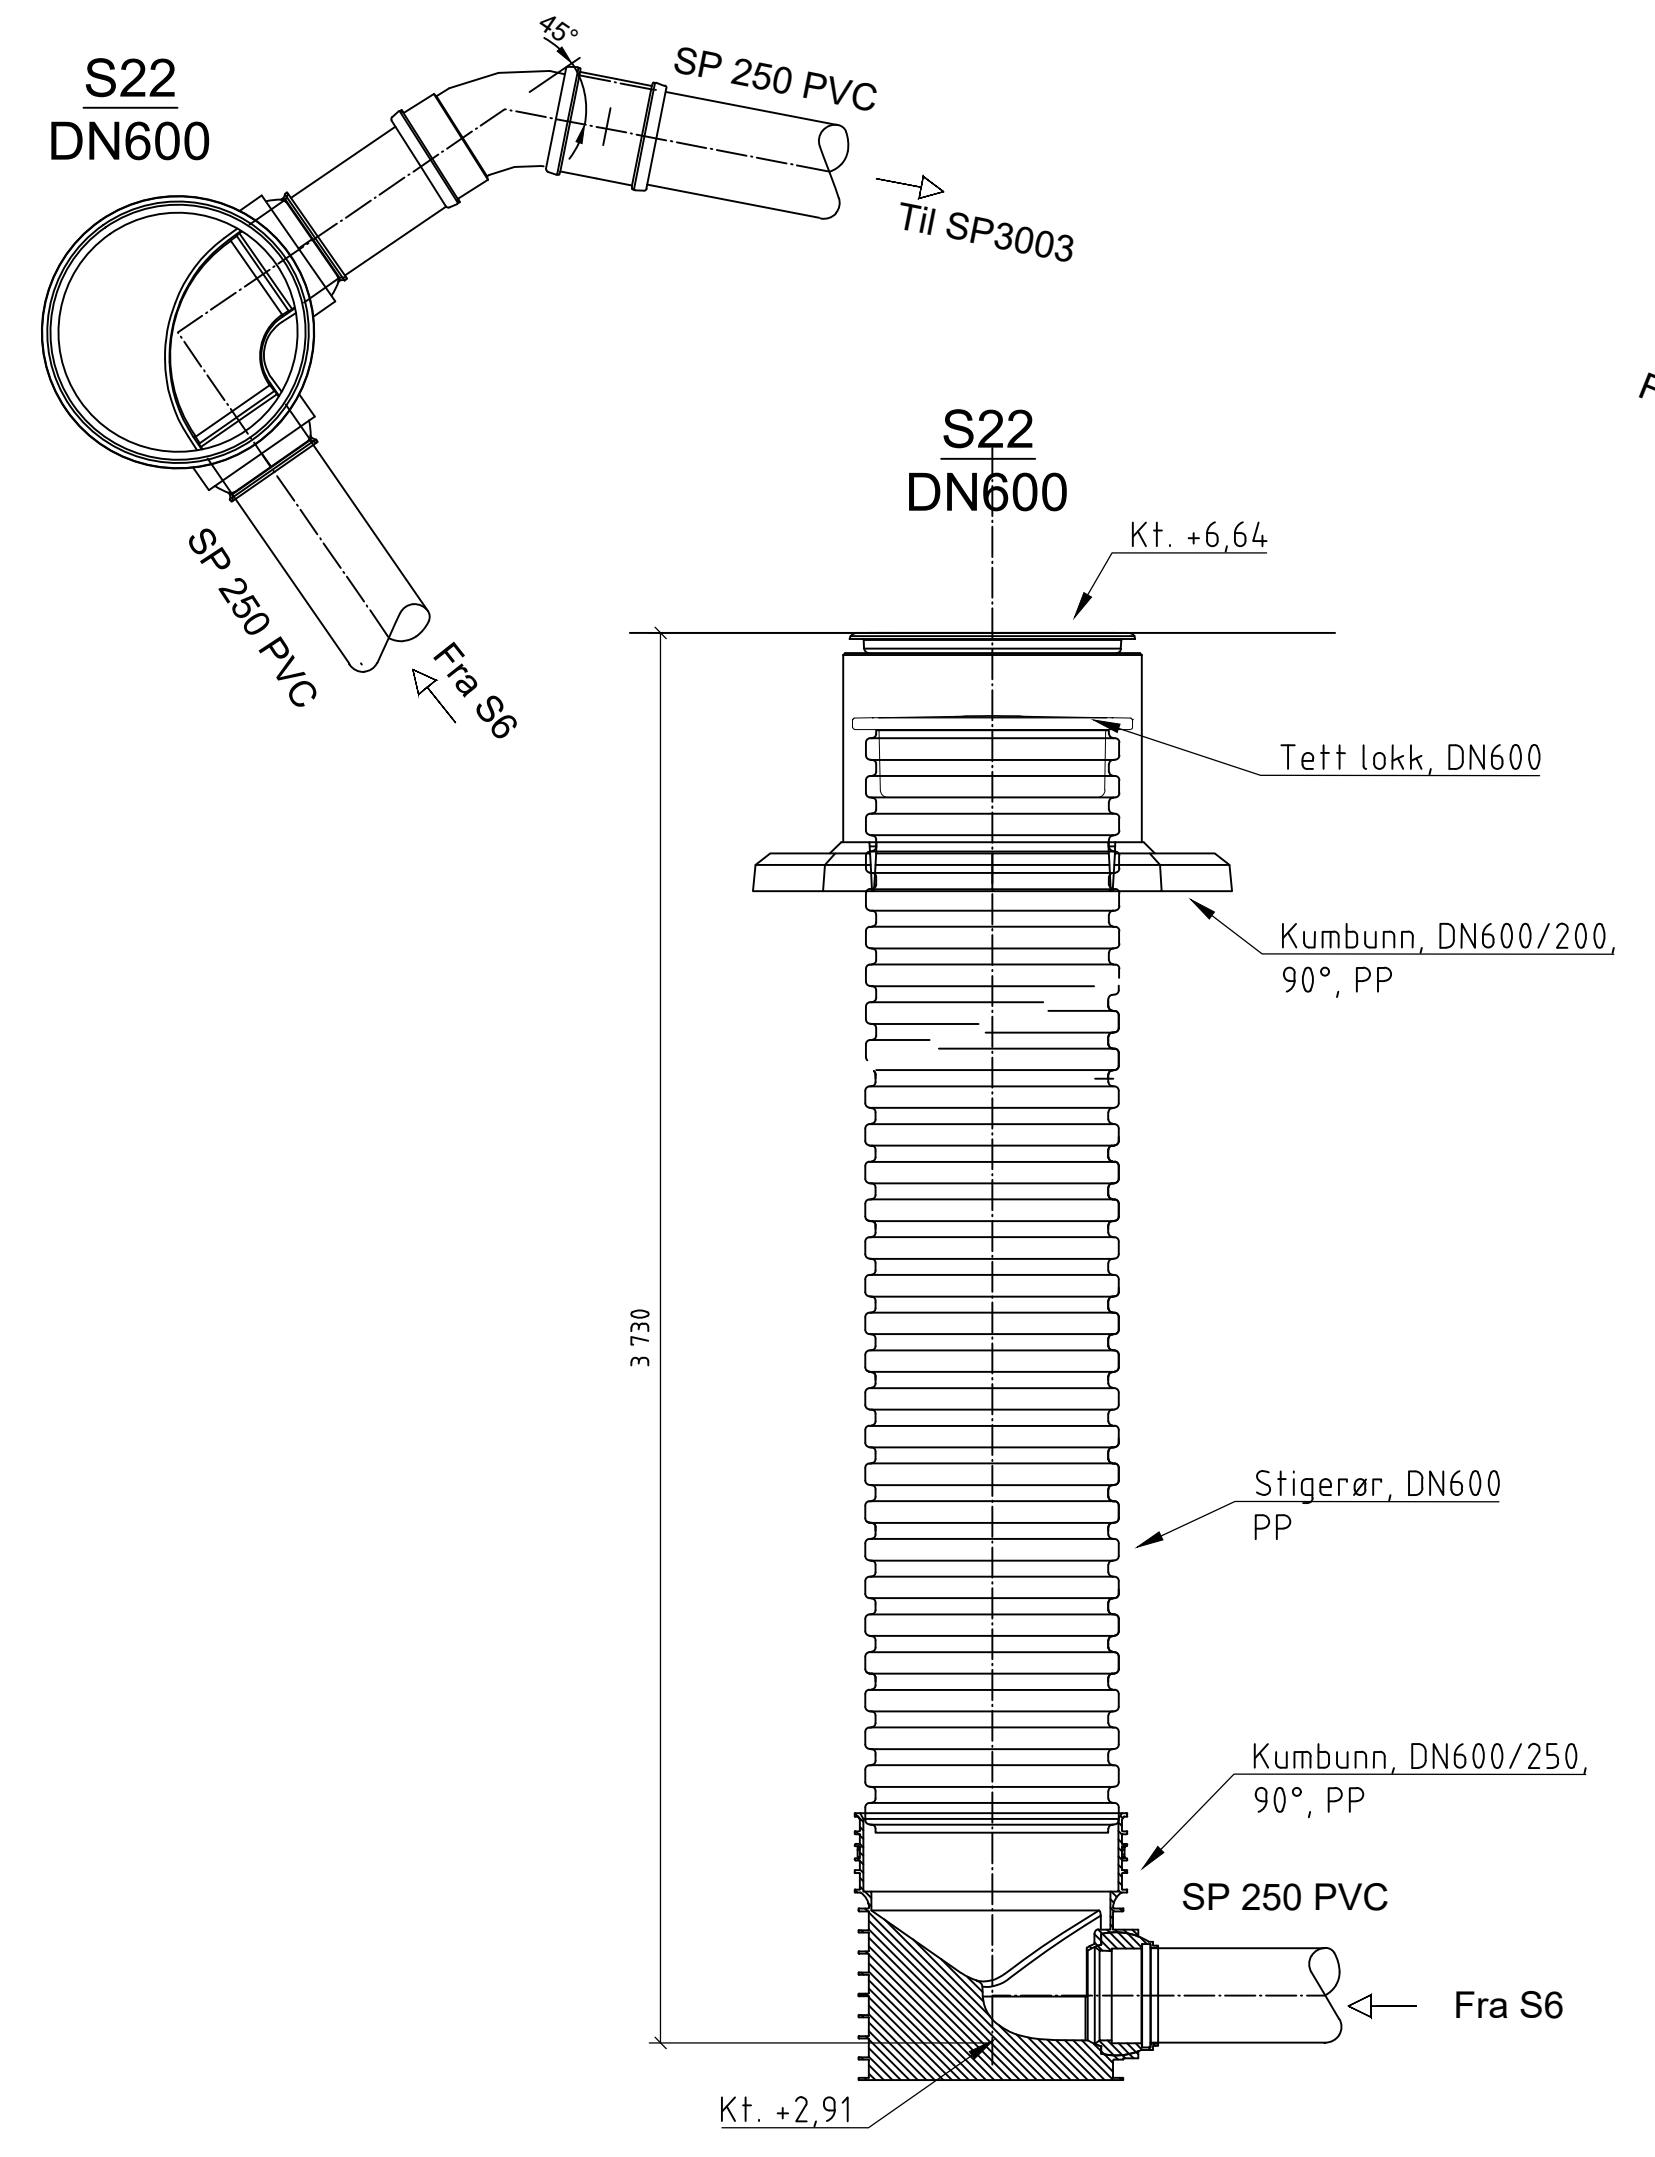

S22
DN600

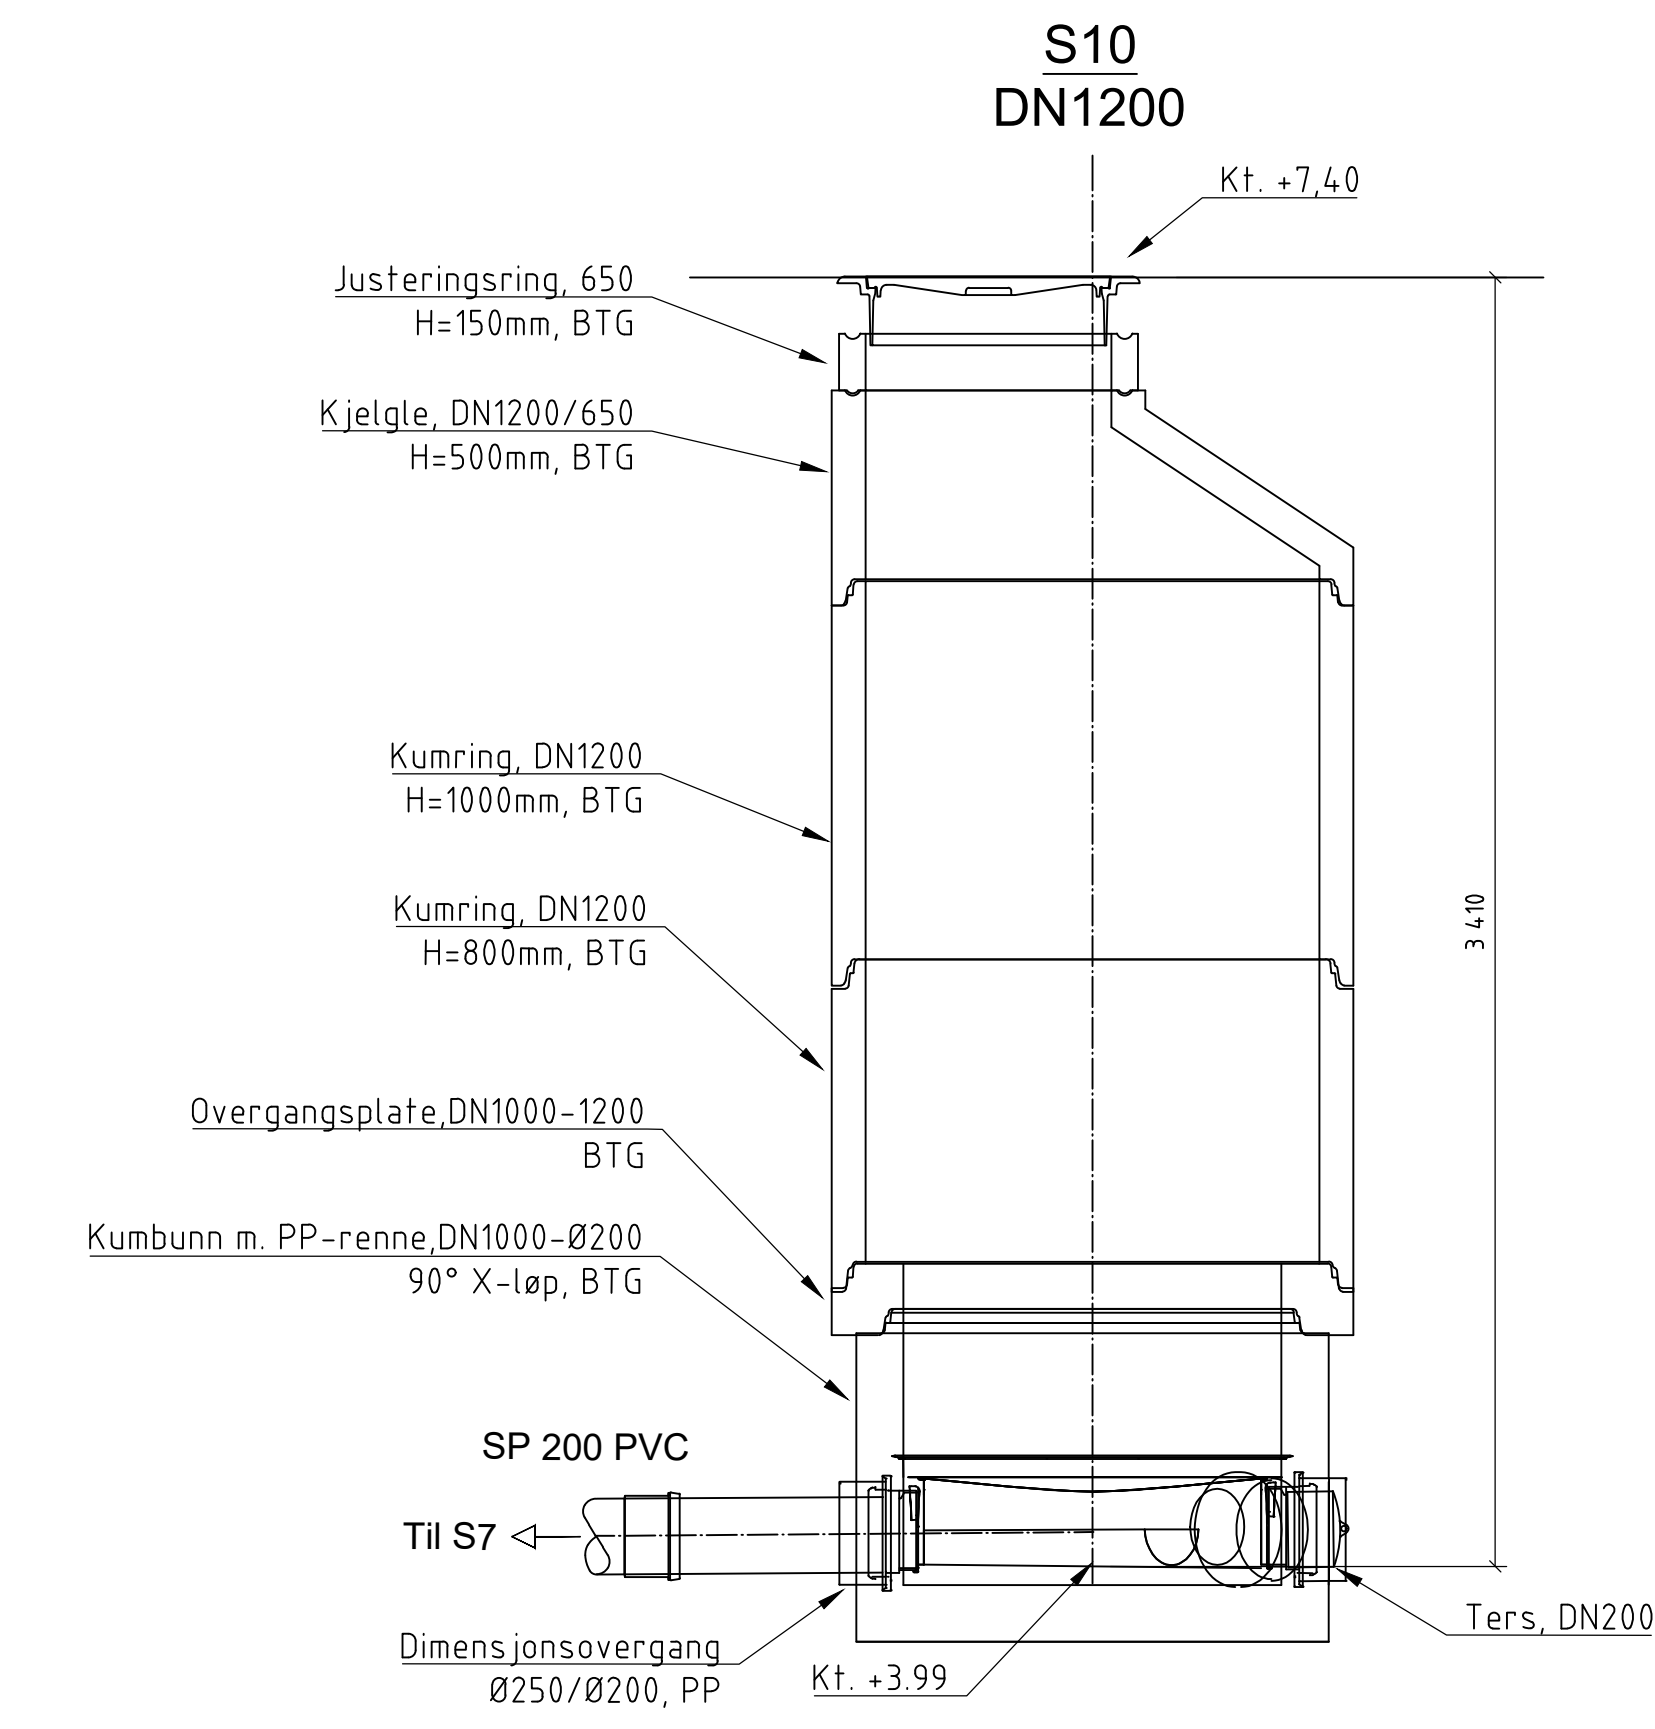

S10
DN1200

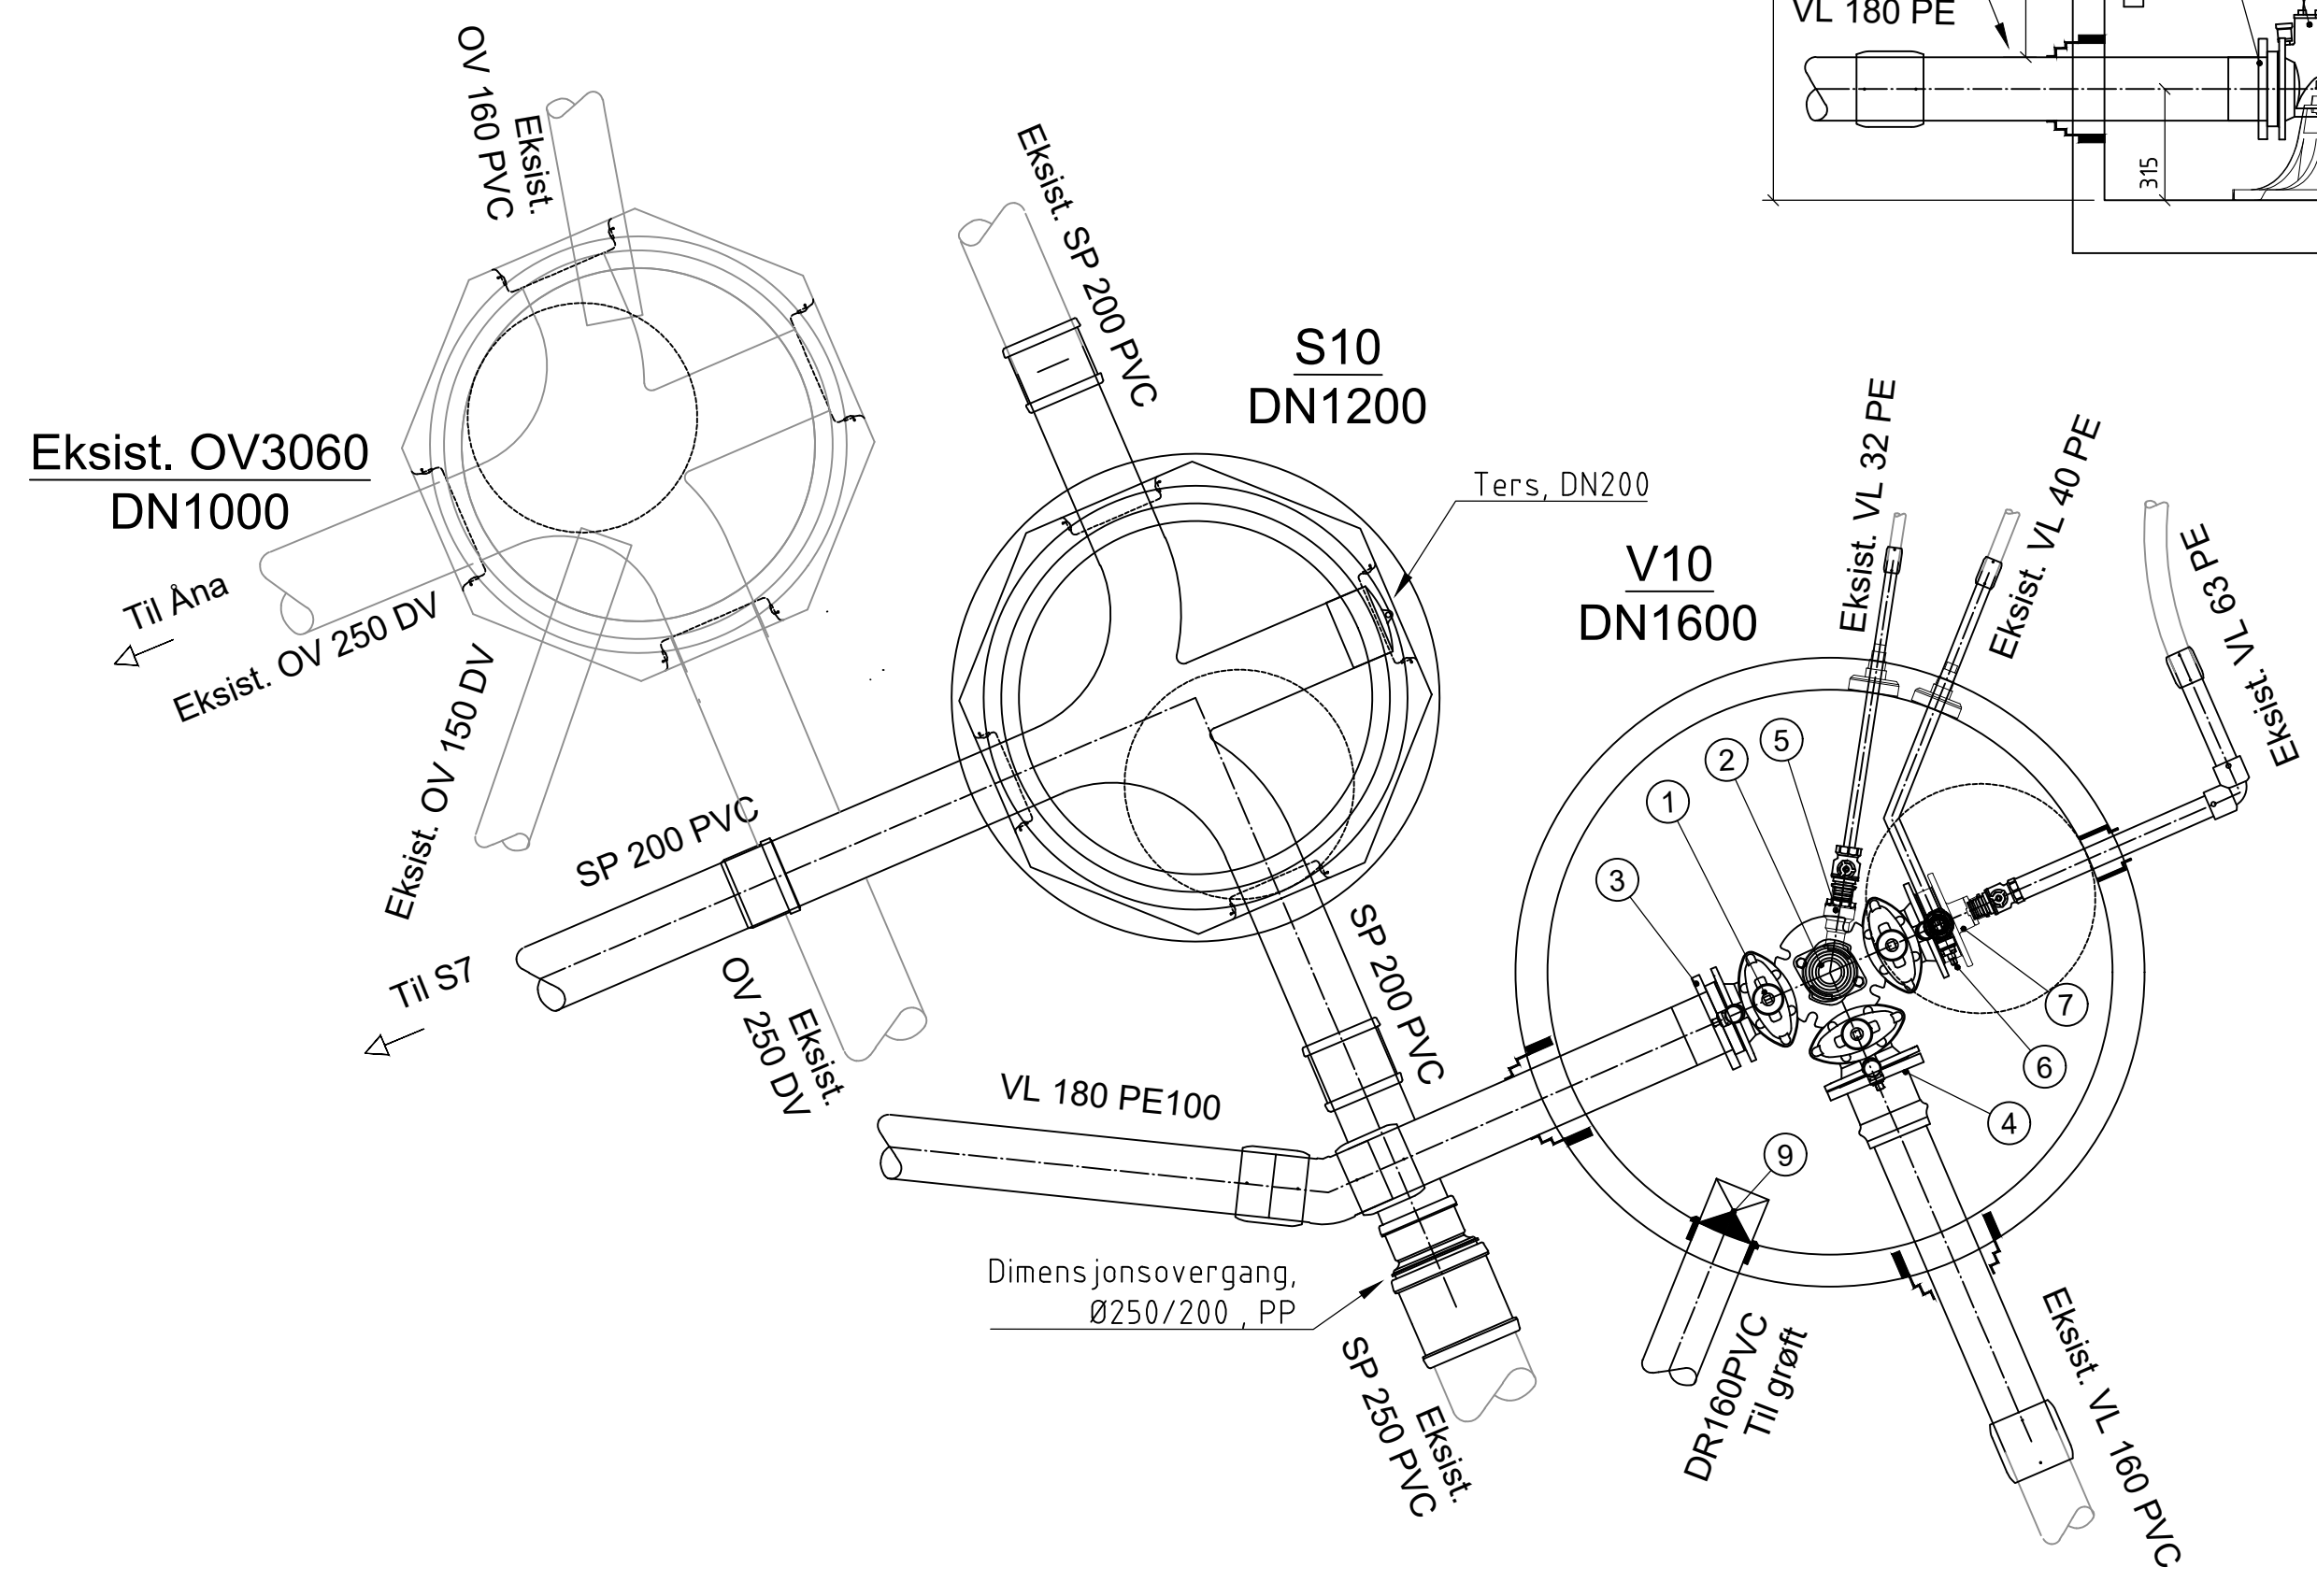

S10
DN1200

Tegningnummer: **HK -- 007**Revisjon: **A-01**

A-01Konkurransegrunnlag24.08.26MGCFRev. revisjon gjelderRev. datoUtdr. Kont

Prosjekt
Liknes Torg

Oppdragsgiver
Kvinesdal kommune

Oppdragsstake
asplan viak

Prosjektfase
ANBUDSTEGNINGER

Dato
11.06.2026

Oppdragsnr
651021-01

Koordinatsystem
UTM32

Hyderreferanse
NN2000

Utarbeidet av
MG

Kontrollert av
CF

Godkjent av
CF

Målestokk
1:20

Format
A1

Kumskisse Trase 4 og Trase 5
Eksist. SP3003 og S22
S10 og V10

Tegningnummer
HK -- 007

Revisjon
A-01