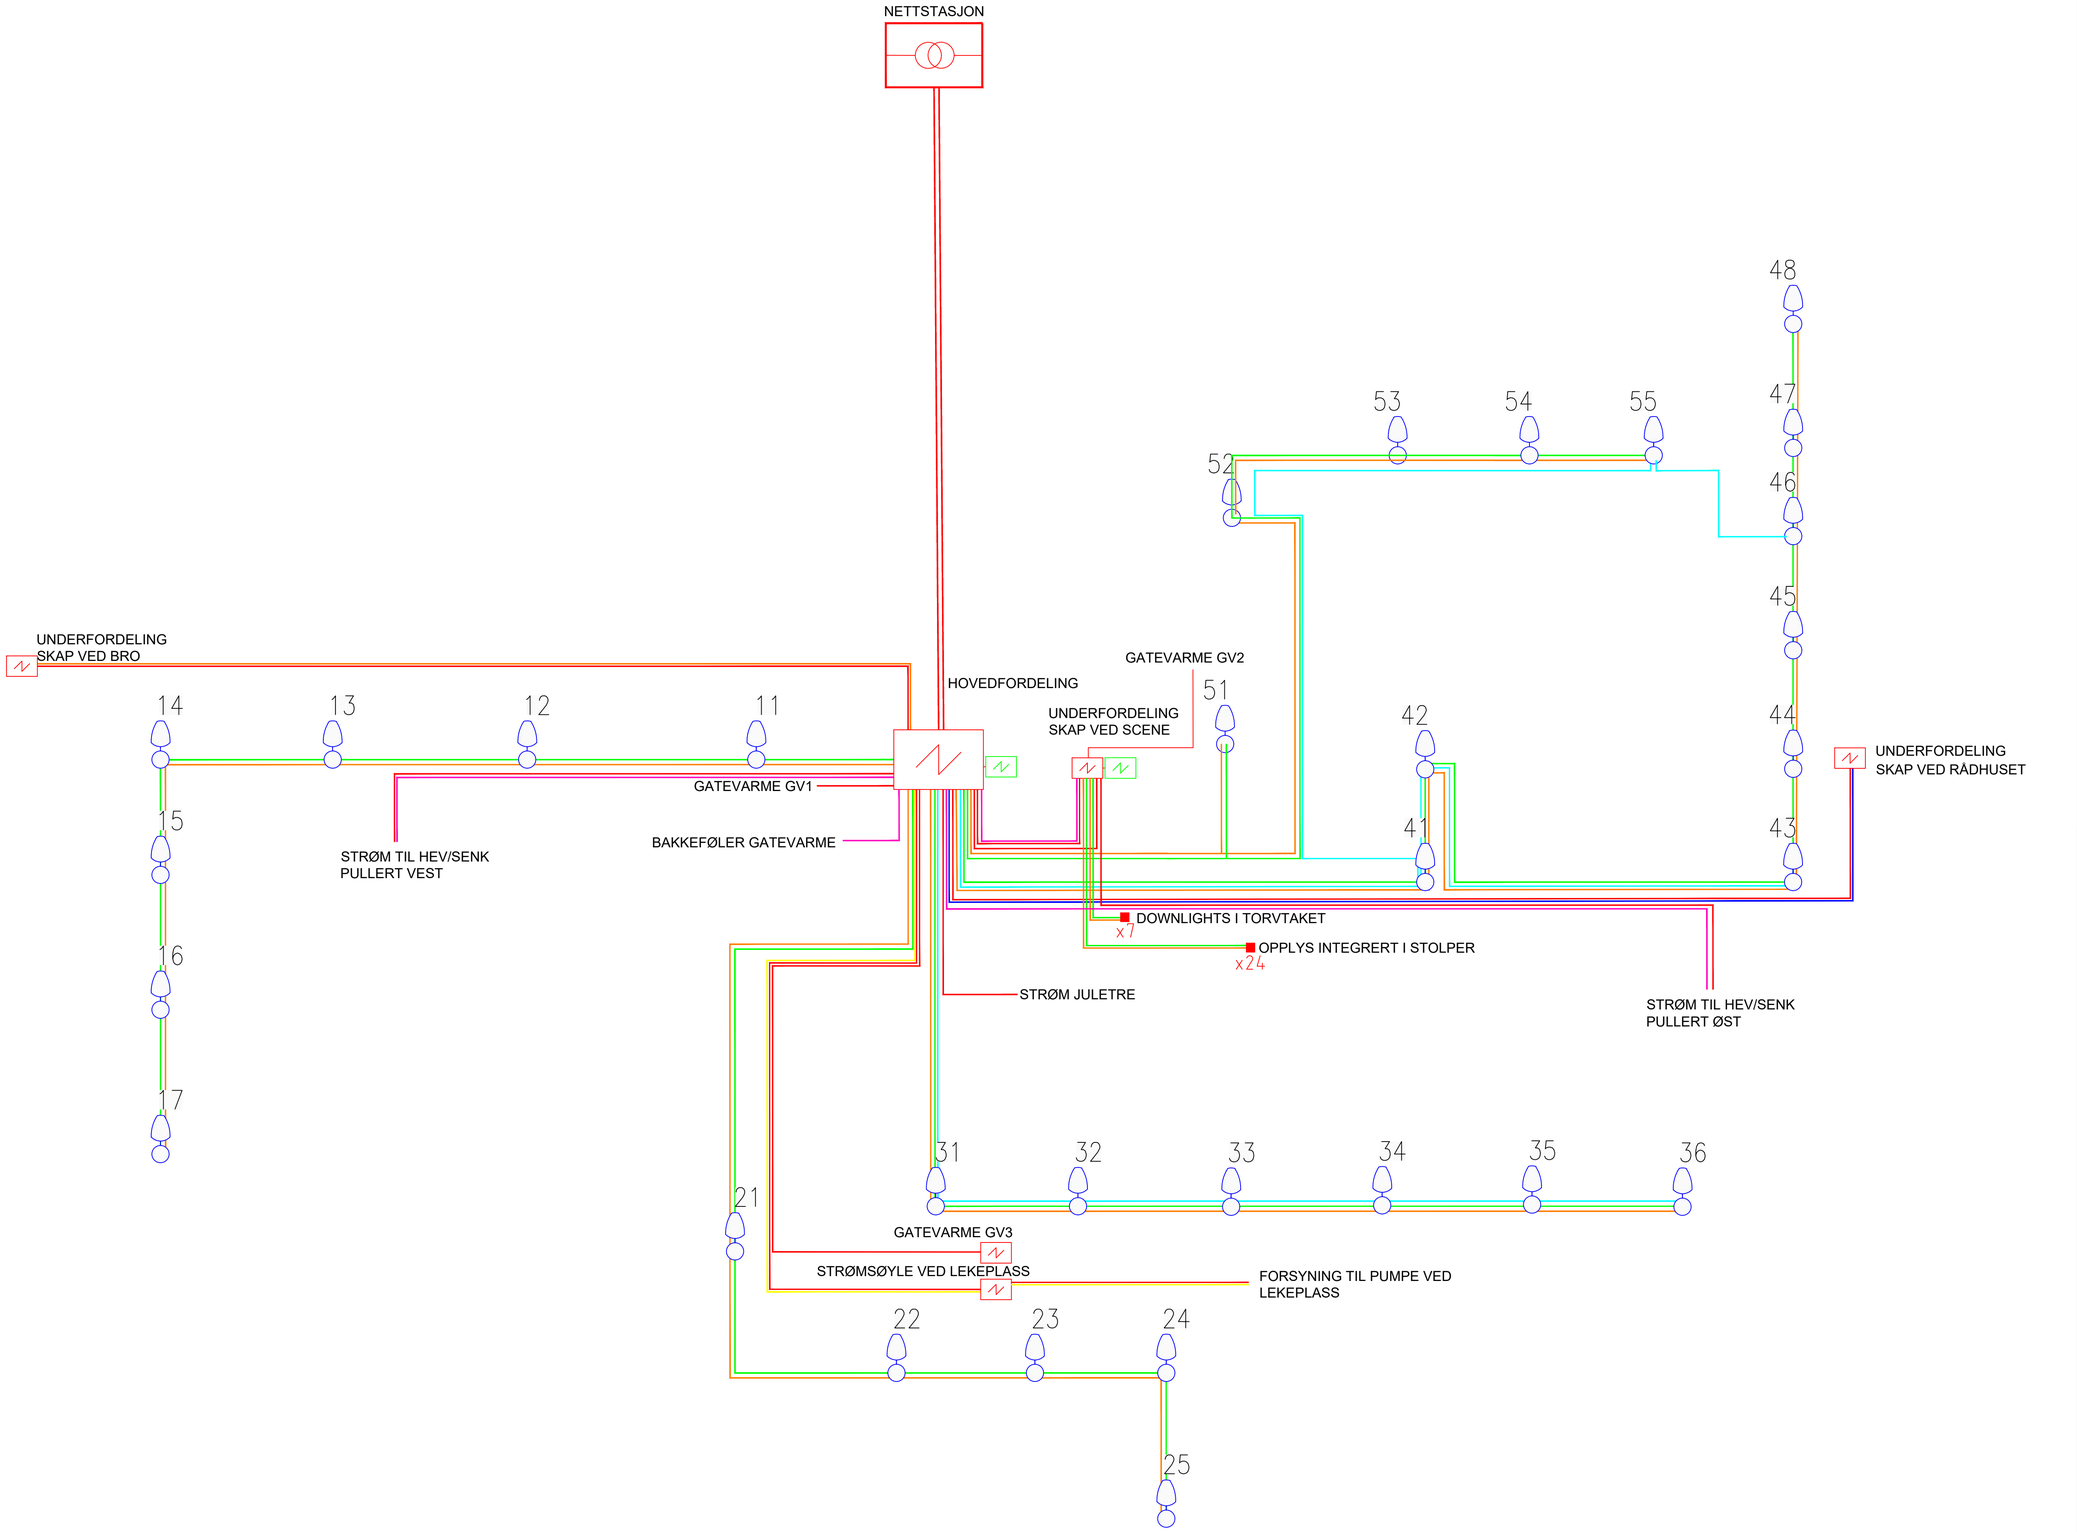

TEGNFORKLARING

- Nettstasjon
- Hovedfordeling
- Underfordeling
- Underfordeling - Uttakskap
- Belysning inkl. DALI Styring
- Forsyning Stikkkontakter
- DALI-styring
- Strømforsyning
- Cat 6 4-par kommunikasjonskabel
- Modbus RTU
- Fiber
- Lyspunkt

Tegningsnummer	Revisjon
IN 010	A-01

Rev.	Revisjon gjelder	Rev.dato	Utarb.	Kontr
A-01	KONKURRANSEGRUNNLAG	24.08.26	JLA	PGH

Prosjekt: **Liknes torg**

Gnr / Bnr

Oppdragsgiver: Kvinesdal kommune

Oppdragstaker: asplan viak

Prosjektfase: **Anbudstegning**

Oppdragsgivers arkivnummer

Dato	Oppdragsnr	Koordinatsystem	Høydereferanse
24.08.2026	651021-01	UTM32	NN2000

Utarbeidet av	Kontrollert av	Godkjent av	Målestokk	Format
JLA	PGH	SMA		A1

Kabel- og belysningsplan
Stigeledningsskjema

Tegningsnummer				Revisjon
Fag	Type	Et.	Løpenr.	
IN			010	A-01