


Skjema Underfordeling Stor Scene 230V IT:

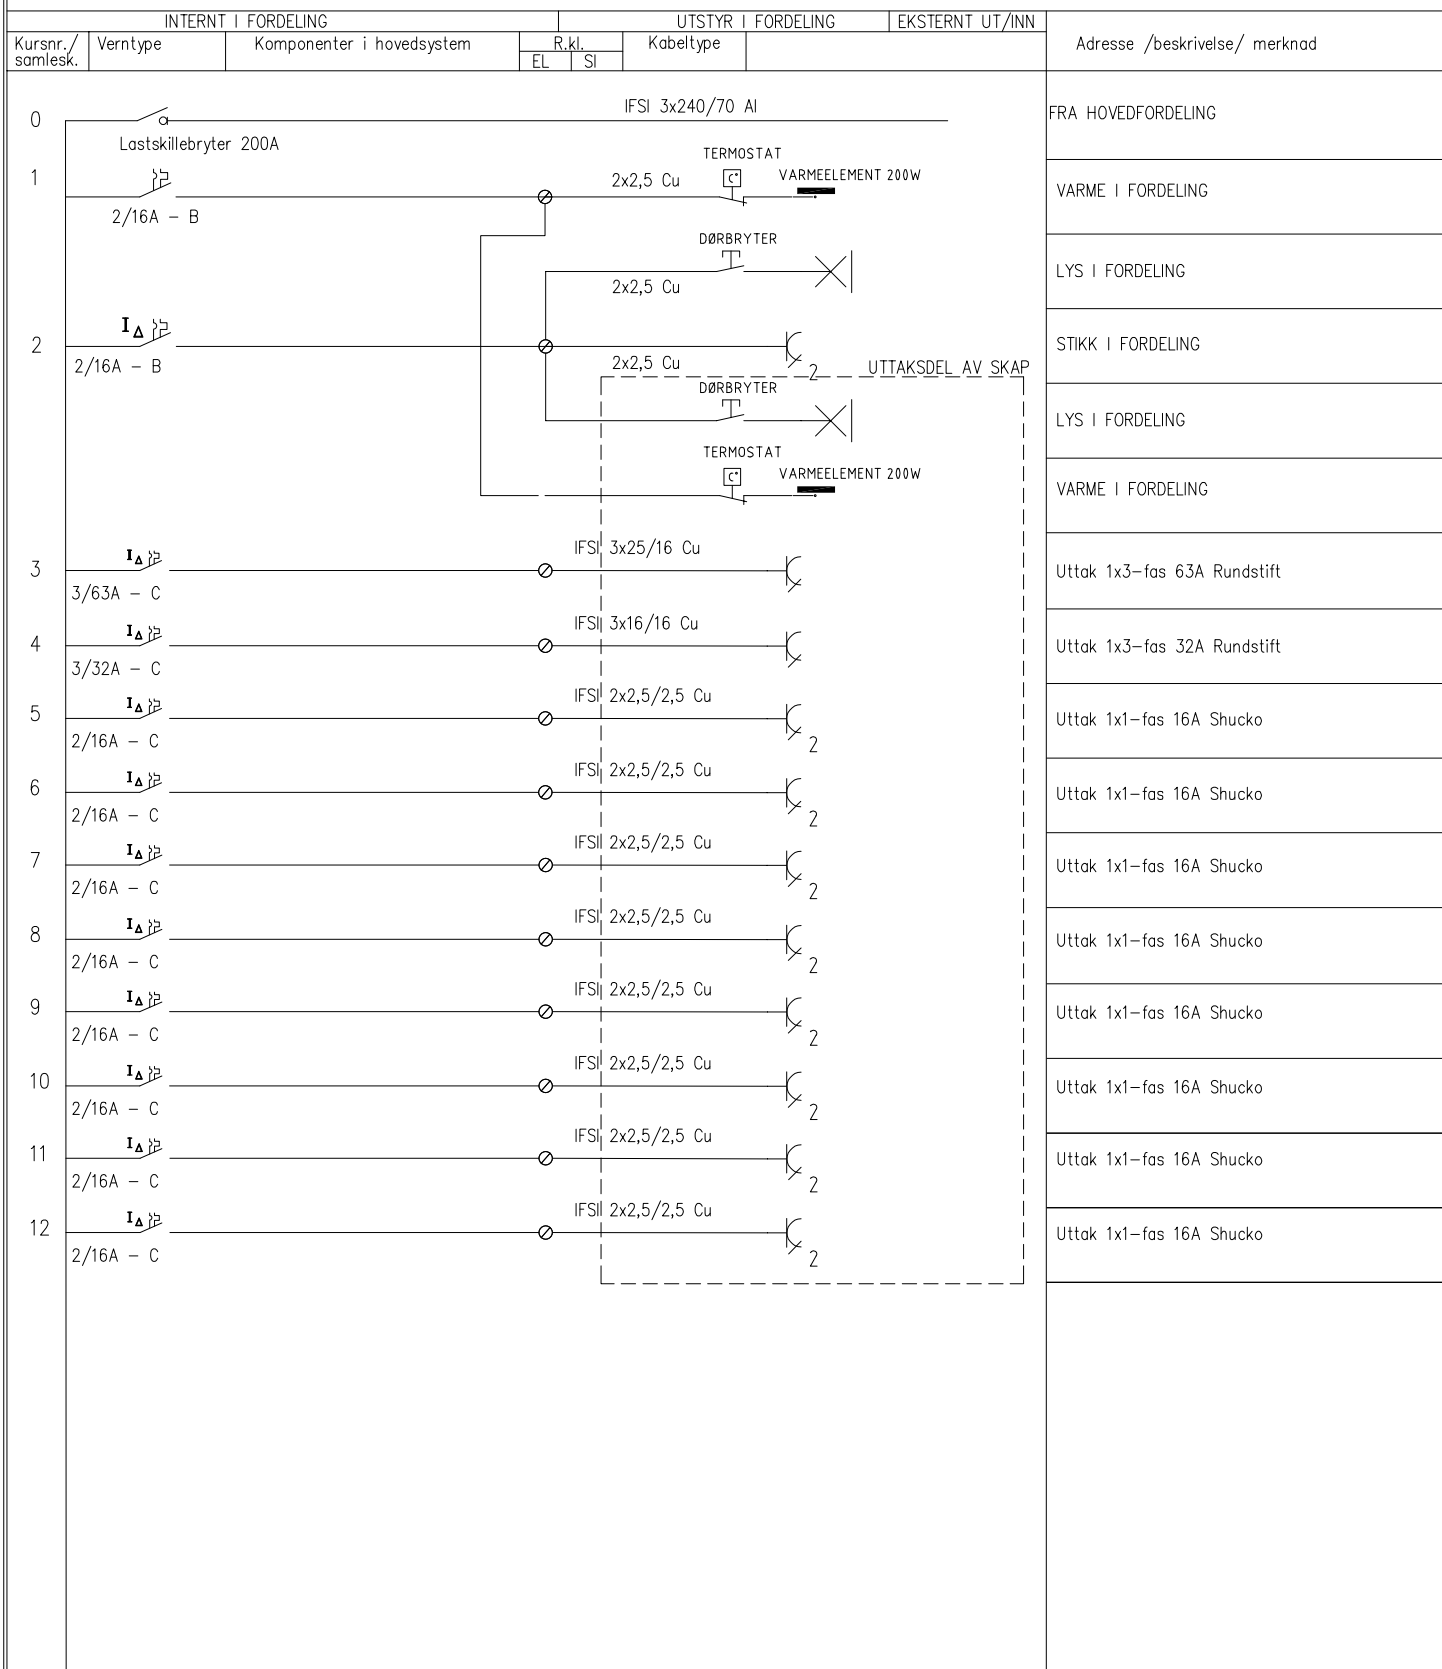

SKJEMAET FORTSETTER PÅ TEGNING IN017

INFO		SYMBOLER		Rev.		Dato		Beskrivelse		Utarbeidet		Kontrollert		Godkjent	
DIMENSJONERENDE BELASTNINGSSTRØM OG KORTSLUTNINGSDATA MÅ BEREKNES/VERIFISERES FØR FORDELINGEN SETTES I PRODUKSJON					Effektbryter	Produzent for		Kvinesdal kommune		Kommune		Kvinesdal		Dato	
					Automat									24.08.2026	
					Kombiautomat 30mA							Prosjektleder			
					Automat, separat tidsforsinket retningsbestemt jordfeilbryter							SMA			
					Styrestrøm							Utarbeidet			
SPENNING: 230V					Kontaktør	Anbudstegning Liknes Torg						JLA			
FORD. SYS: (IT?) TN-S					Overspenningsvern							Kontrollert		Godkjent	
Ik MAKS: ??kA												PGH		SMA	
Ik MIN: ???kA					Lastskillebryter	Tavleskjema Underfordeling Stor scene						Målestokk 1 A1			
KAPSLING: Ref. beskrivelse												Koordinat-/høydesystem			
FORM: Ref. beskrivelse										Prosjektnr.					
										651021-01					
										Tegningsnr.					
										IN016		Revisjon			
										A-01					