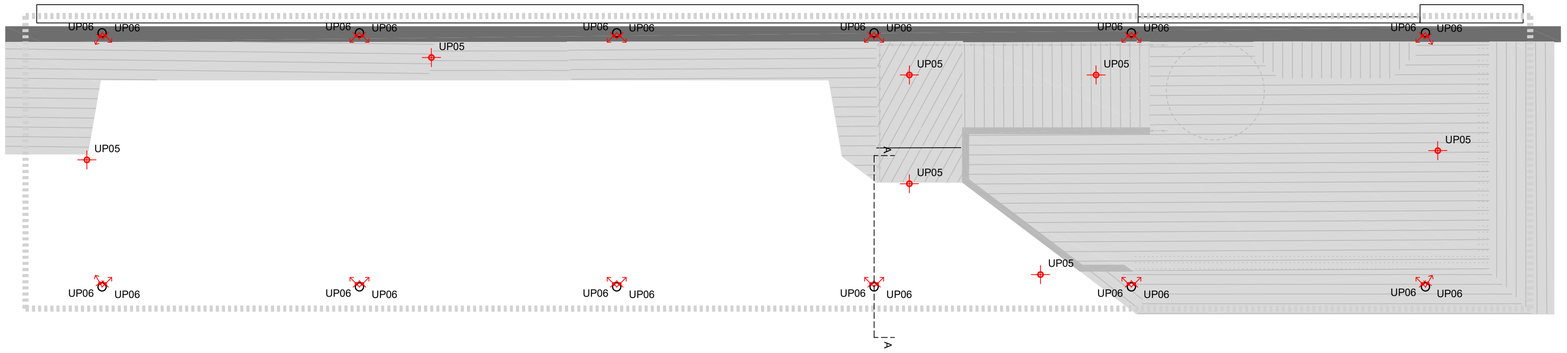

PLAN_OVERSIKT LYS I TORGTAK 1:50

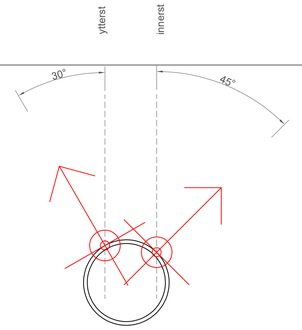

PLAN_OPPLYS I STÅLSØYLE (HJØRNE) 1:5

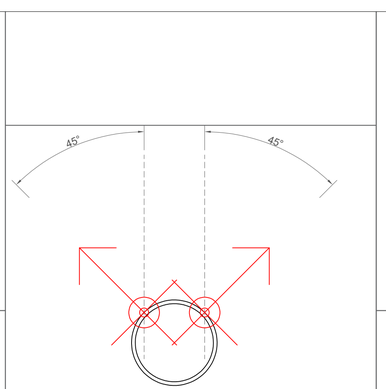

PLAN_OPPLYS I STÅLSØYLE 1:5

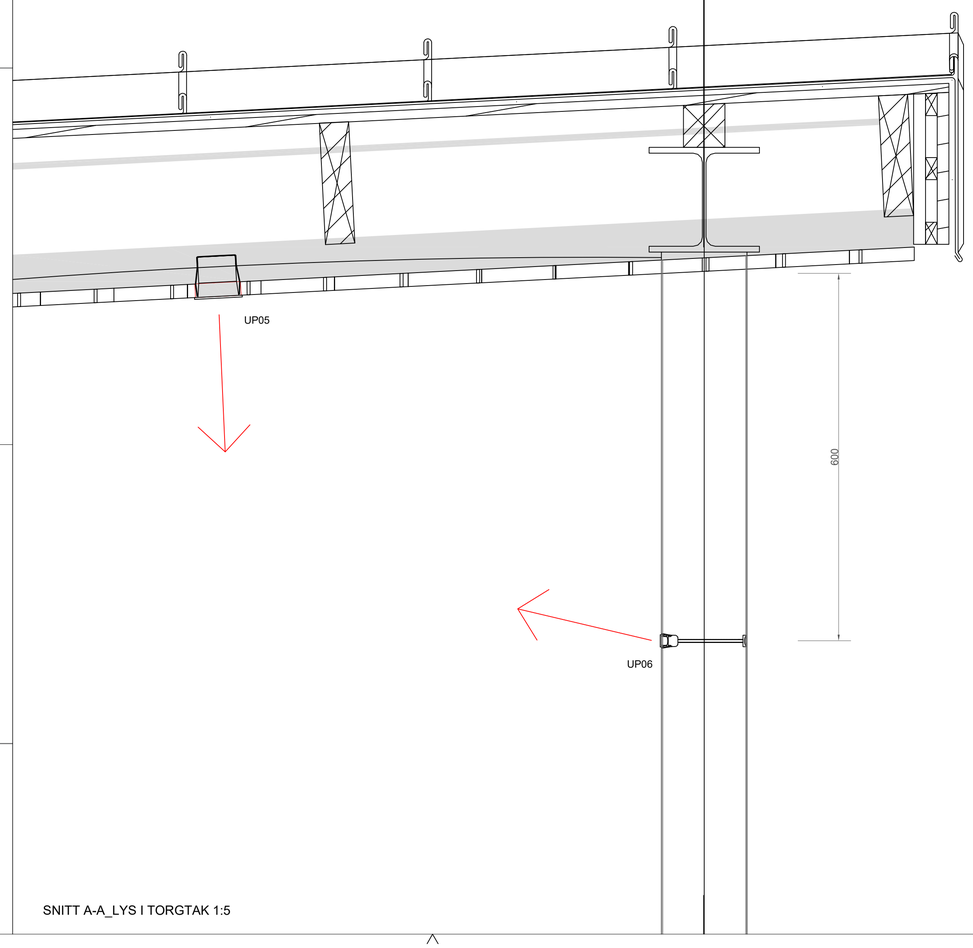

SNITT A-A_LYS I TORGTAK 1:5

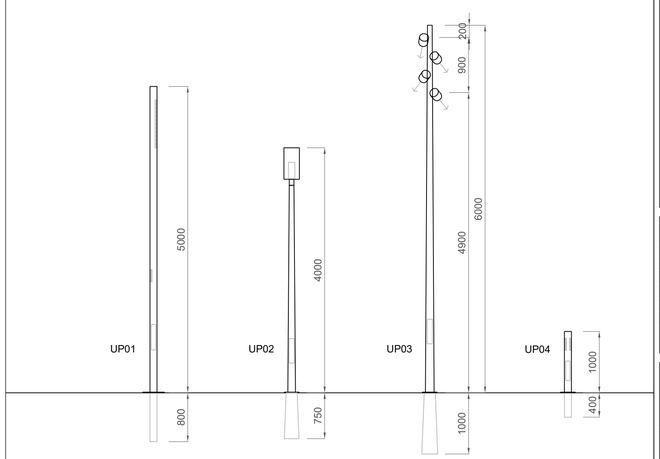

ARMATURTYPER OG MASTEHØYDER 1:50

Tegningsnummer: IN 101 | Revisjon: A-01

Rev.	Revisjon gjelder	Rev.dato	Utarb.	Kontr.
A-01	Konkurransegrunnlag	24.08.26	NRF	PGH

Prosjekt: **Liknes torg** | Gnr / Bnr

Oppdragsgiver: Kvinesdal kommune

Oppdragstaker: asplan viak

Prosjektfase: **Anbudstegning**

Oppdragsgivers arkivnummer:

Dato	Oppdragsnr	Koordinatsystem	Høydereferanse
24.08.2026	651021-01	UTM32	NN2000

Utarbeidet av	Kontrollert av	Godkjent av	Målestokk	Format
NRF	PGH	SMA	1:5, 1:50	A1

Detaljer belysning

Tegningsnummer: IN 101 | Revisjon: A-01

Fag: IN | Type | Et. | Løpenr: 101