


M 1:20

DETALJ RUBELDEKKE PÅ HOVEDTORG LEGGEMØNSTER


Gjelder natursteinheller av "desert brown" stein, består av 19 plater

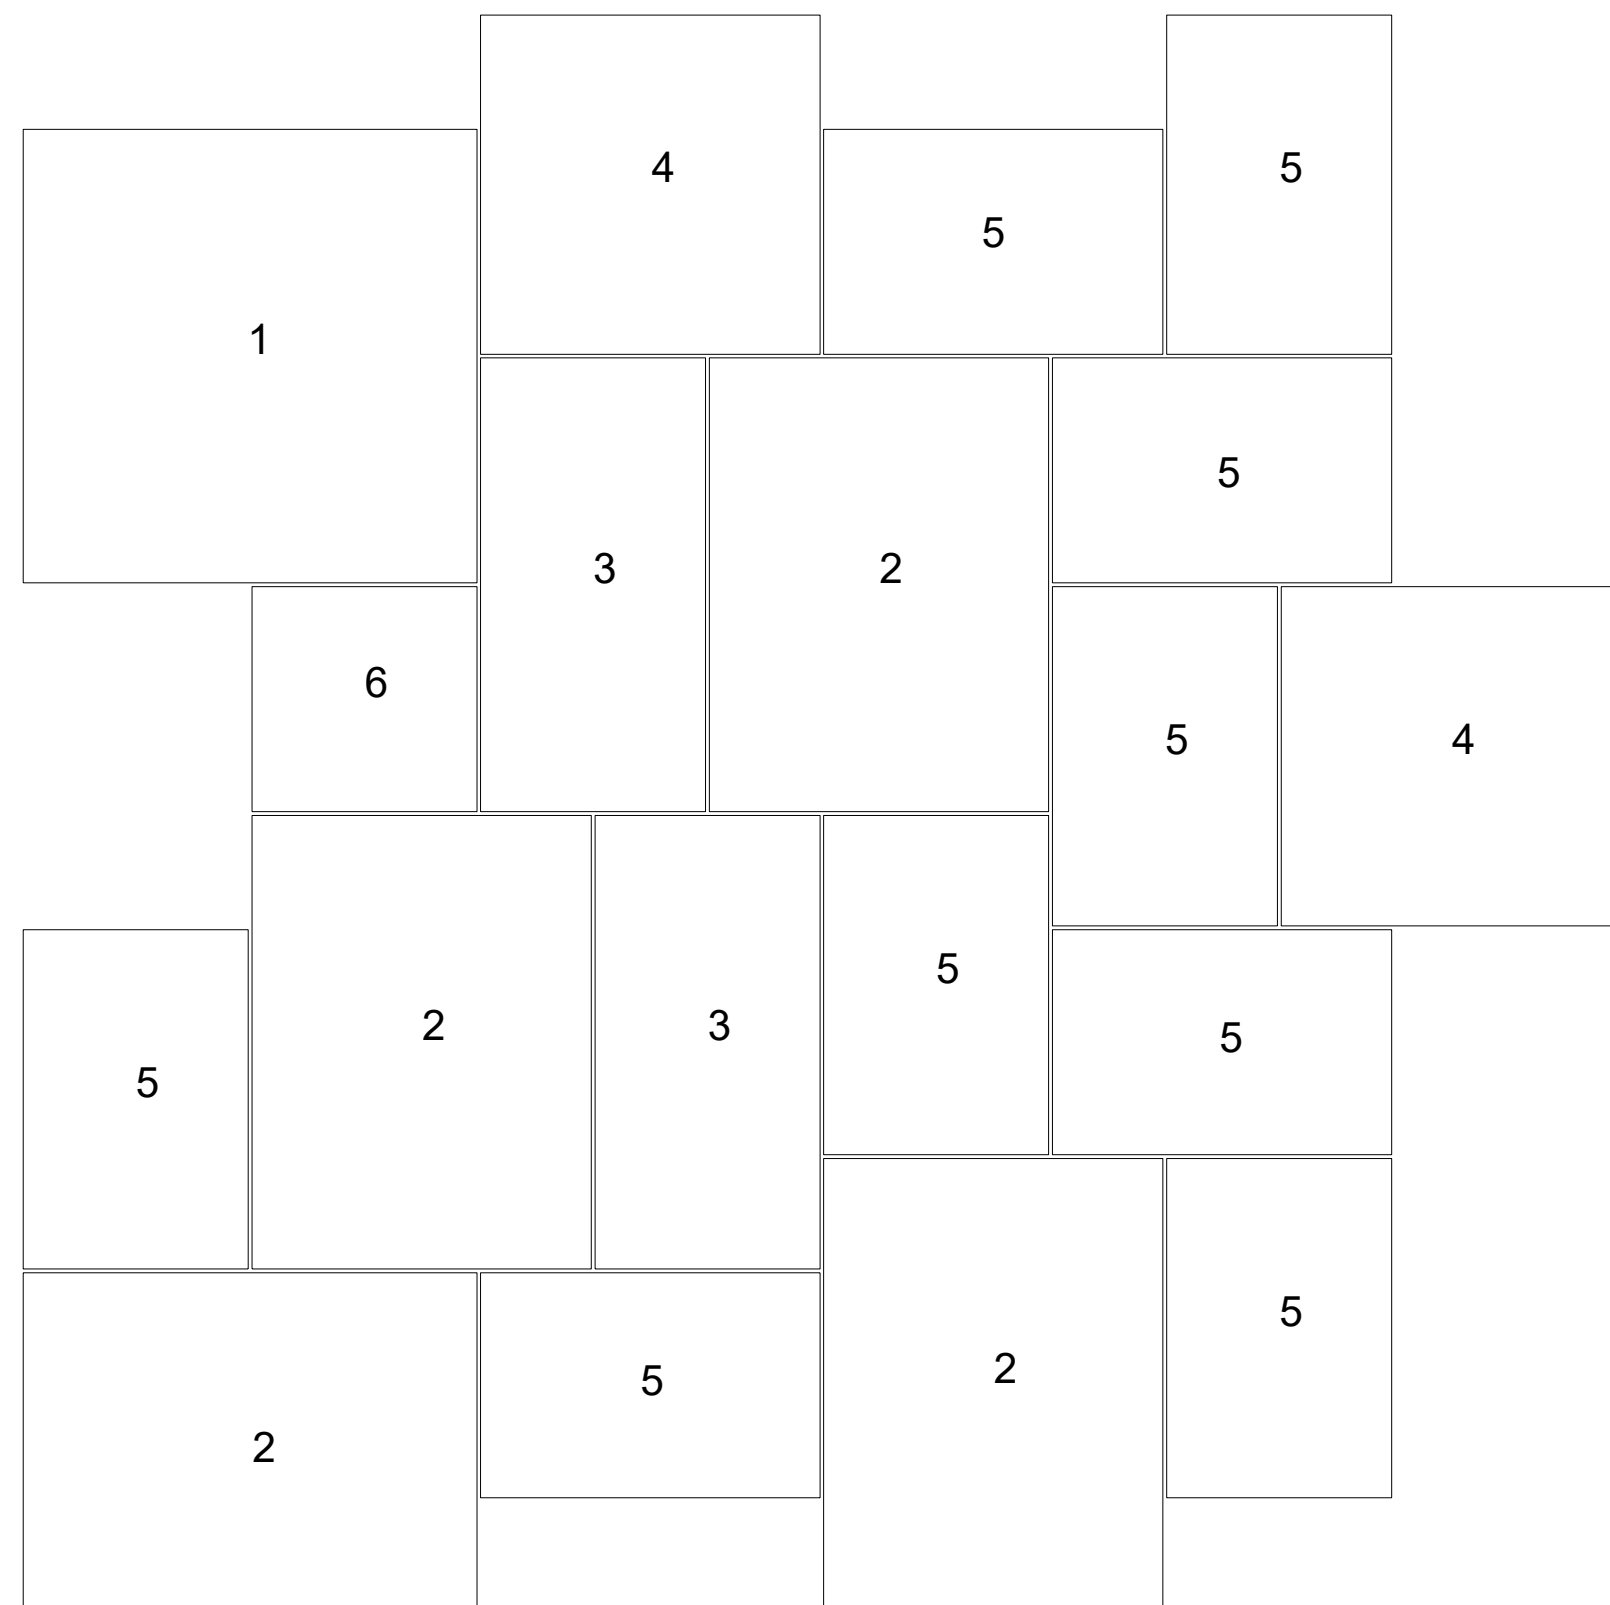


PLAN

STOR MODUL - består av 6 hellestørrelser - fuge 10 mm

Flere moduler satt sammen på hovedtorget
stor modul markert M 1:50

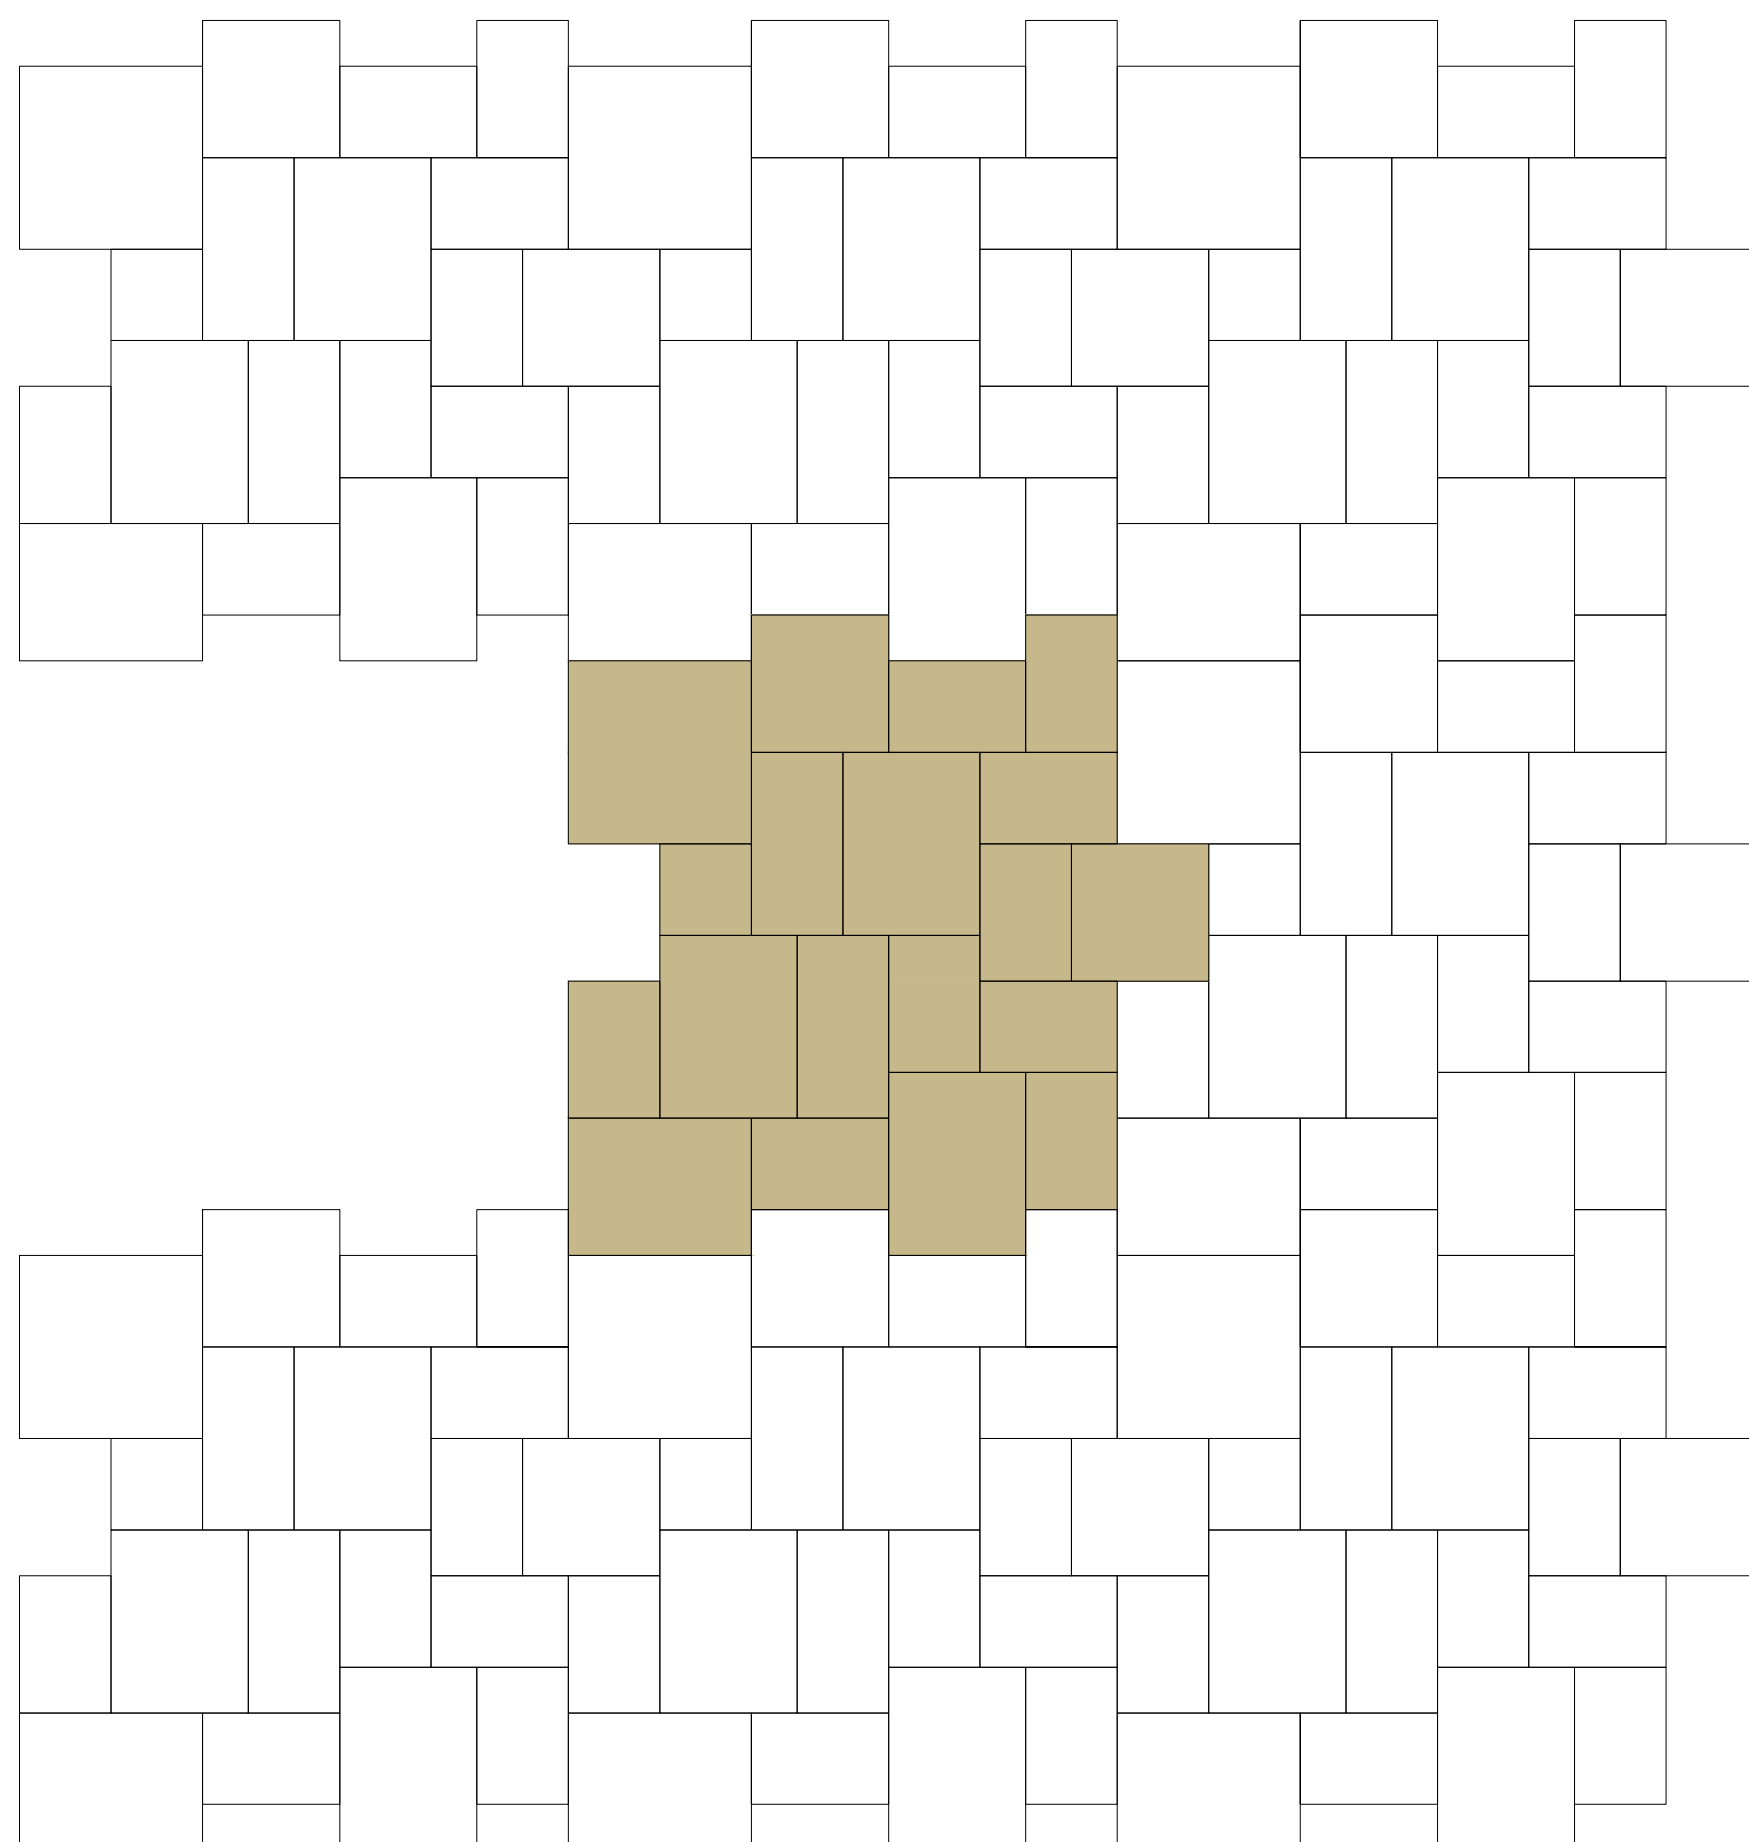

HELLESTØRRELSER STOR MODUL

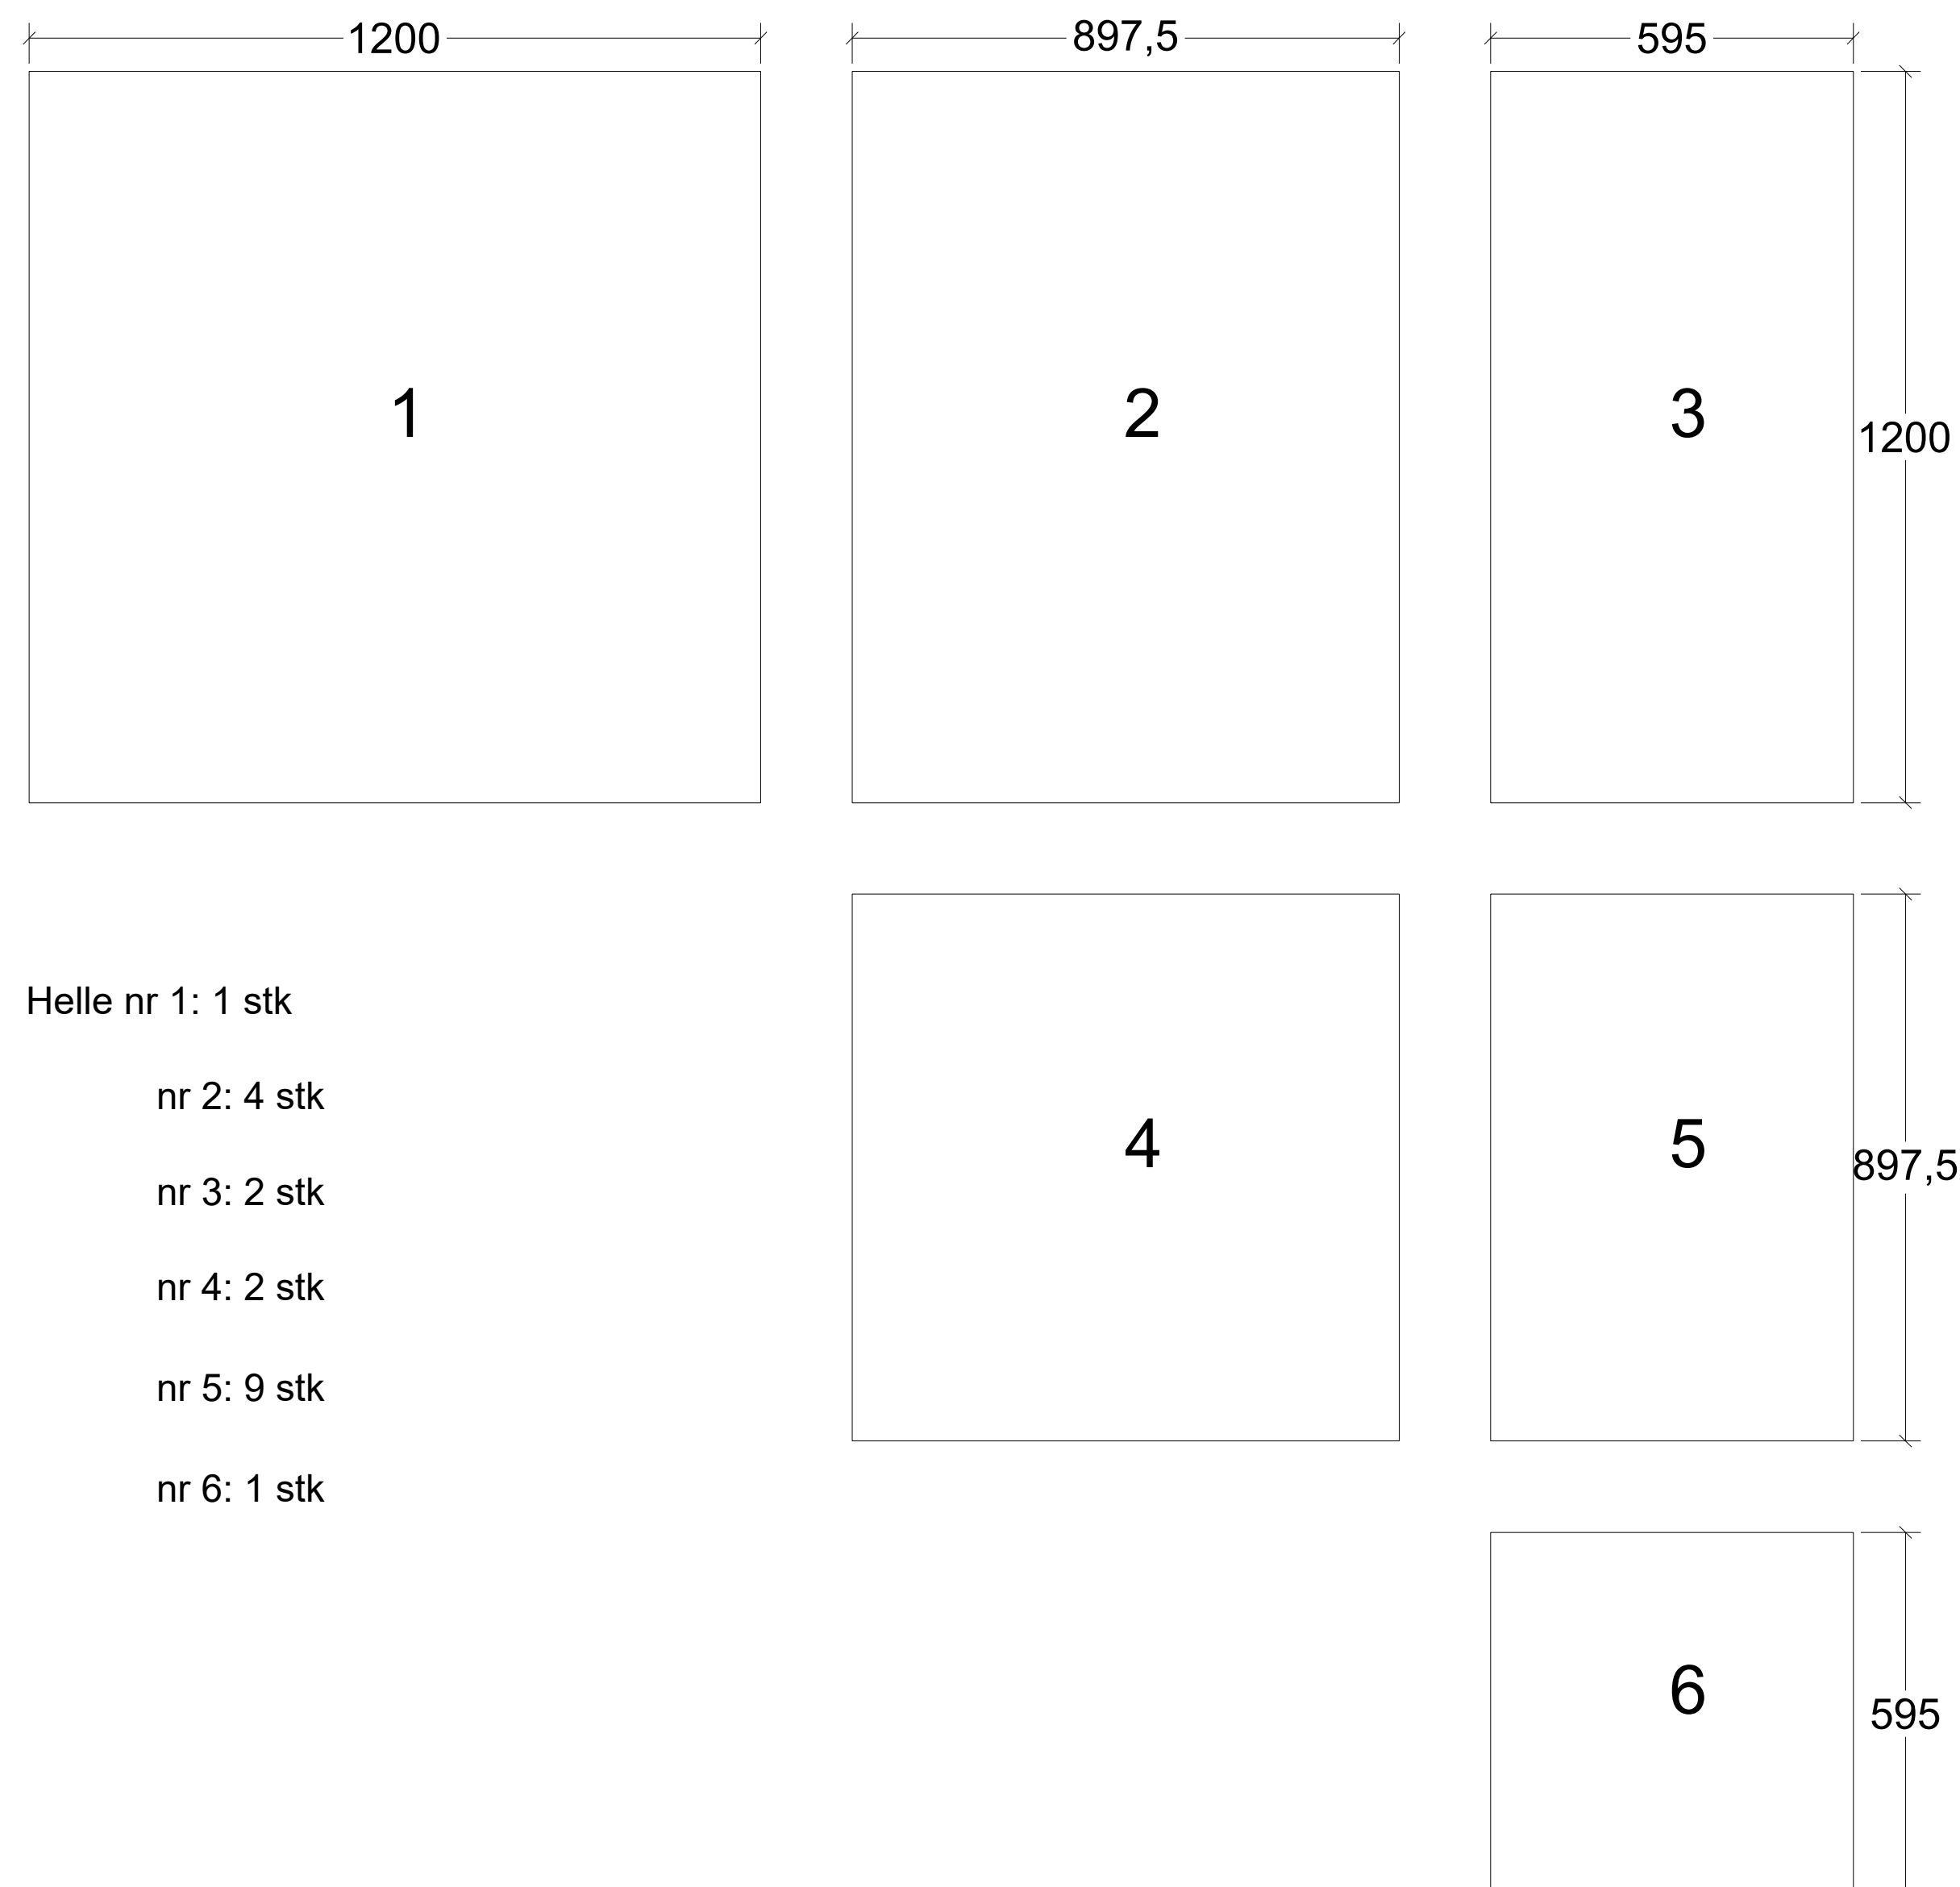

Helle nr 1: 1 stk

nr 2: 4 stk

nr 3: 2 stk


nr 4: 2 stk

nr 5: 9 stk


nr 6: 1 stk

Prinsipputforming av fuger i ubundet dekke, ikke M

PLAN
GRANITTBELEGG T:150 mm

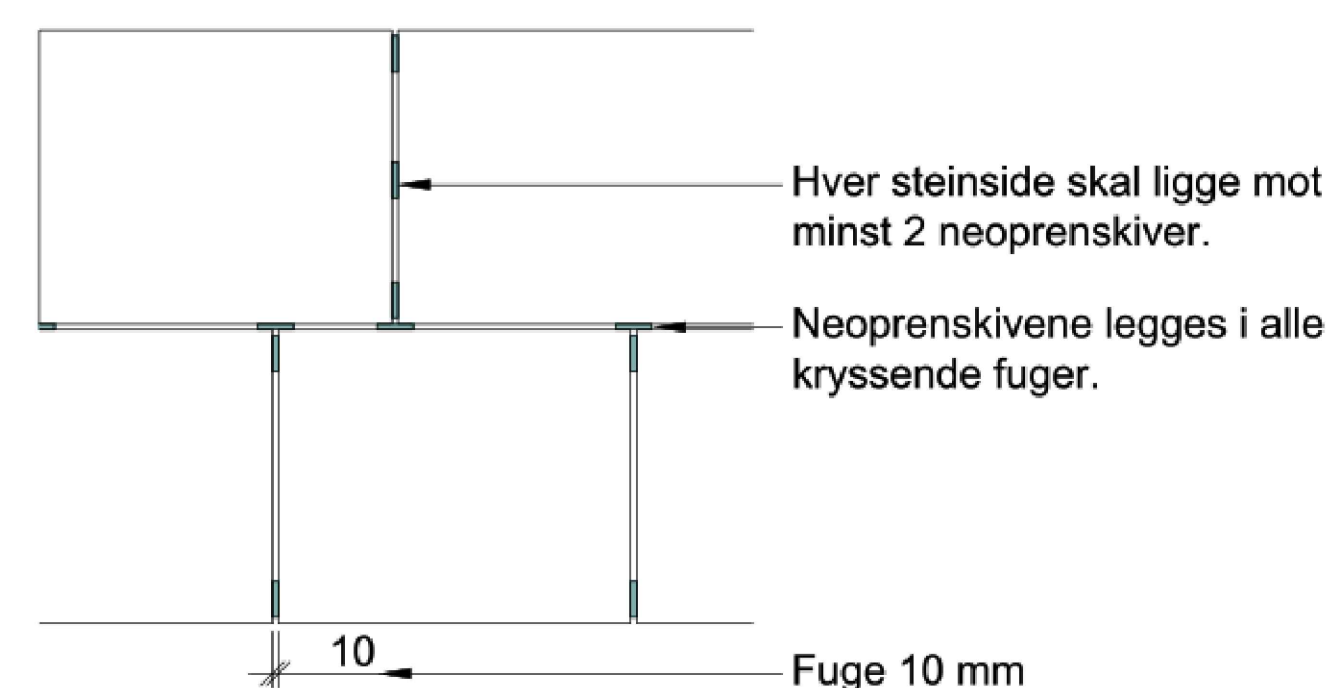

SNITT
GRANITTBELEGG T:150 mm

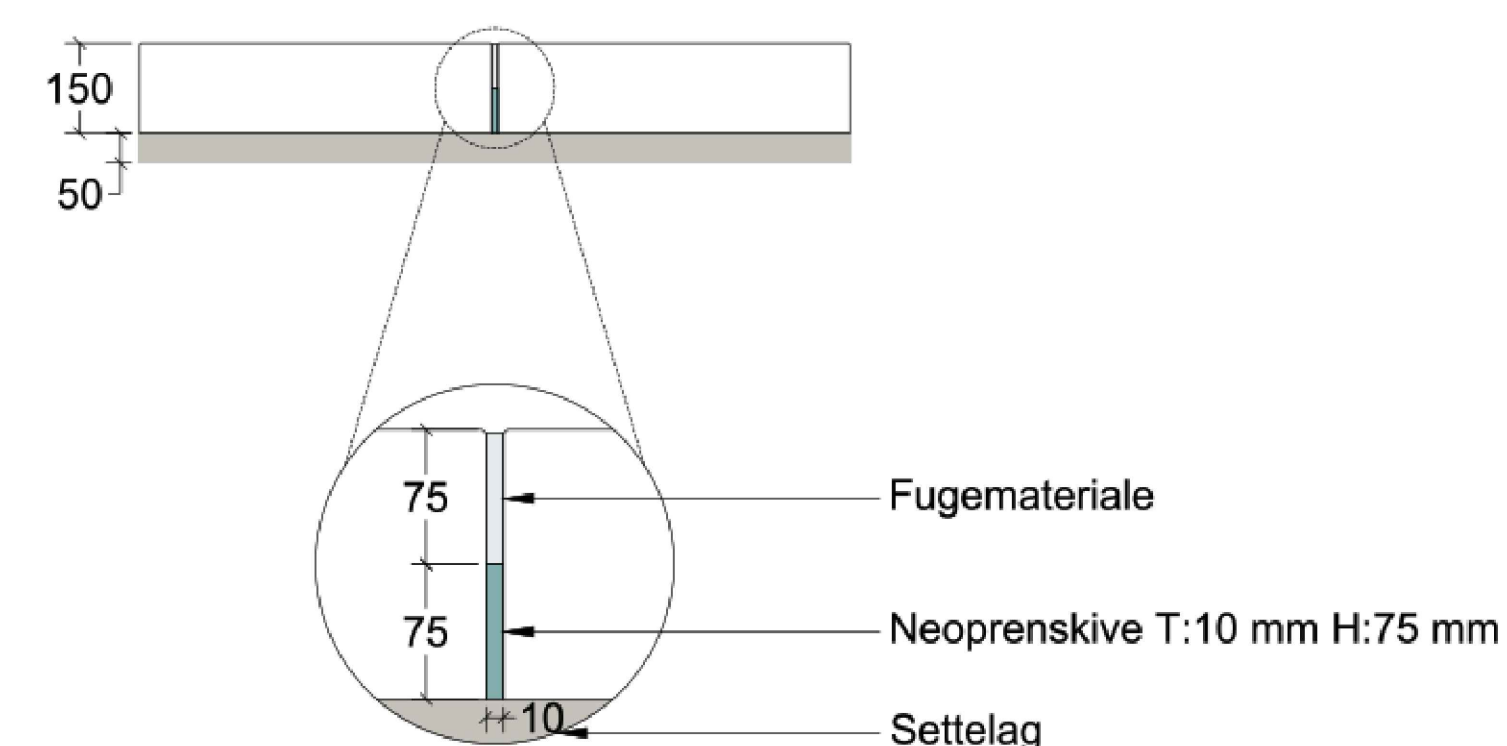

M 1:10

GRANITTHELLER STOR MODUL:

Helle type 1 utgjør 10,09 % av arealet

type 2 utgjør 30,18 % av arealet

type 3 utgjør 10,0 % av arealet

type 4 utgjør 11,29 % av arealet

type 5 utgjør 33,67 % av arealet

type 6 utgjør 2,48 % av arealet

fuger utgjør 2,29 % av arealet

Tegningsnummer: L J -- 001		Revisjon: A-01	
A-01		24.08.26	SLS EA
Rev.	Revisjon gjelder	Rev.dato	Utb. / Kontr.
Prosjekt: Liknes Torg		Gnr / Bnr	
Oppdragsgiver Kvinesdal kommune		Oppdragsstake: aspløn vick AV	
Prosjektfase ANBUDSTEGNINGER			
Dato 24.08.2026	Oppdragsnr 651021-01	Koordinatsystem UTM32	Høydesreferanse NN2000
Utarbeidet av SLS	Kontrollert av EA	Godkjent av SMA	Format A1
Detaljtegning Rubelmønster			
Tegningsnummer L J -- 001		Revisjon A-01	
Fag	Type	El.	Løpnr.