



M1:20

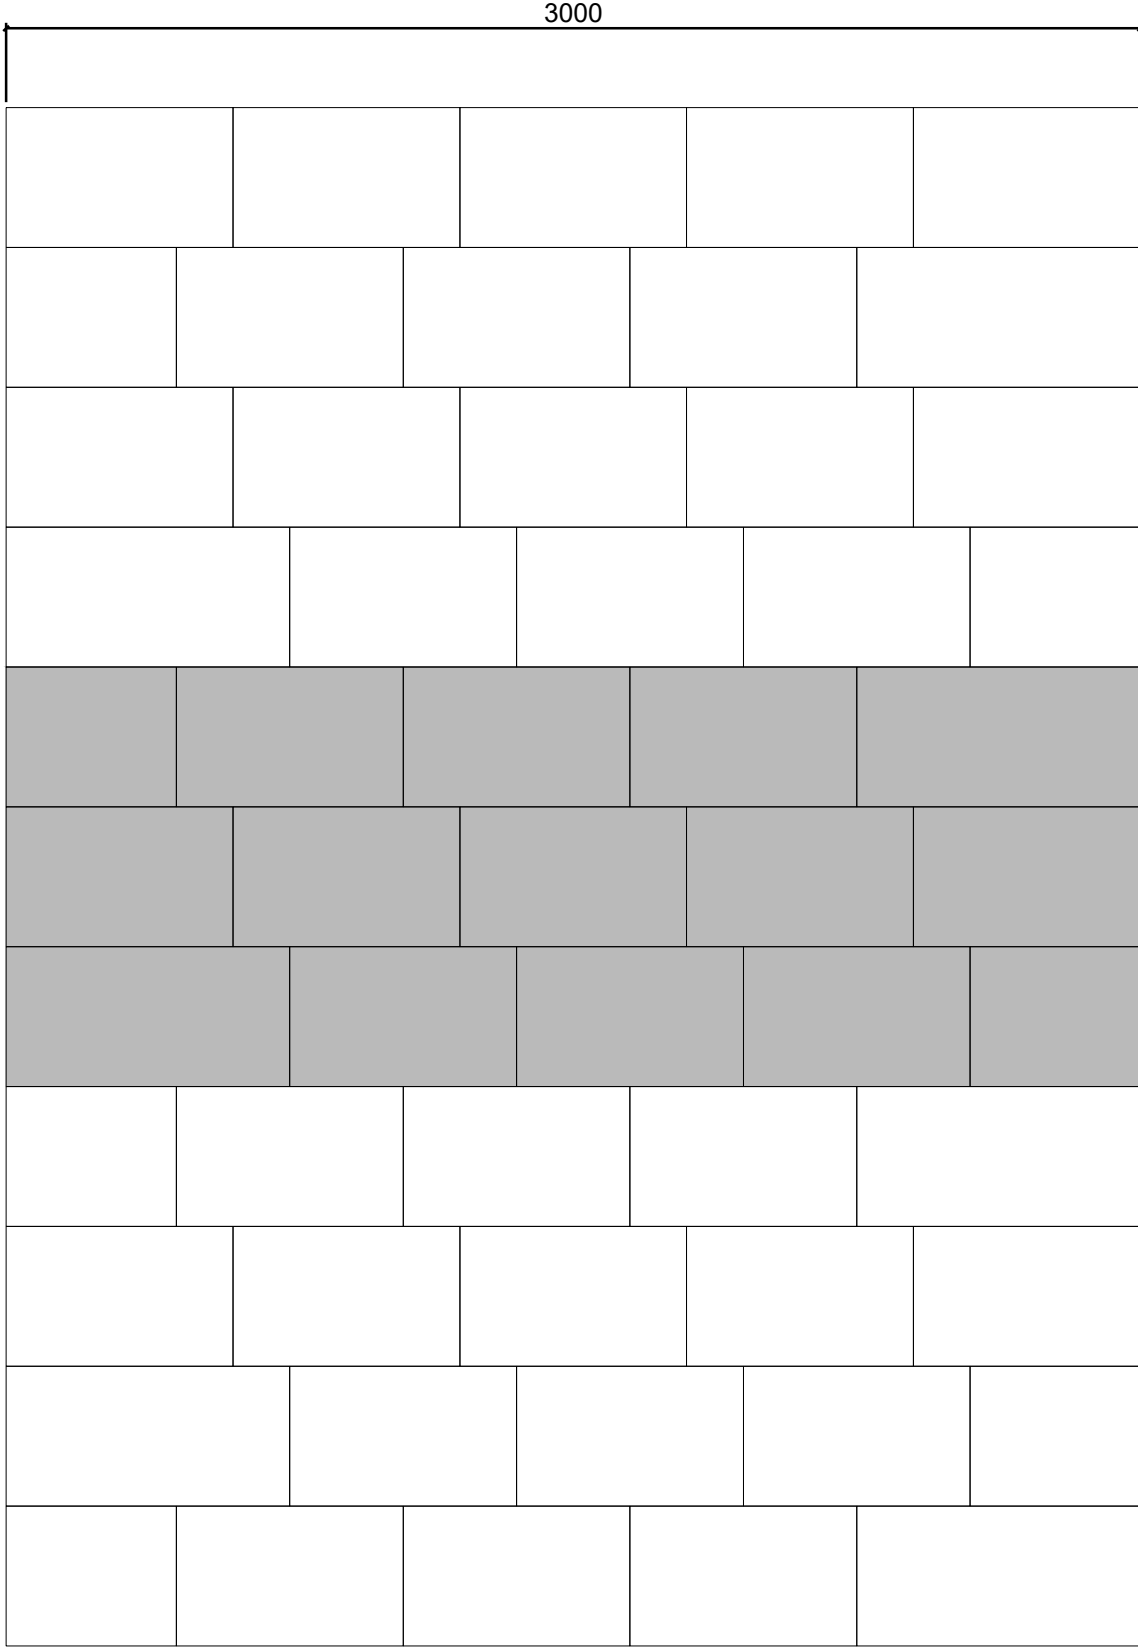

2990				
1	2	2	2	3
2	2	2	2	2
3	2	2	2	1

På brutorget legges hellene parallelt med nytt kantstein og leggemønsteret starter fra kantstein og avsluttes inn mot brukaret. Avkutt og tilpasning inn mot brukaret.

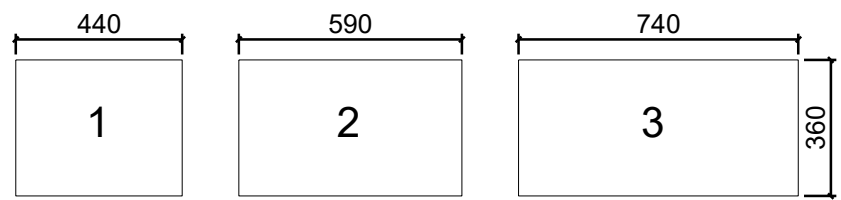

Helle type 1 utgjør 9,9 % av arealet
type 2 utgjør 73,3 % av arealet
type 3 utgjør 16,7 % av arealet

A diagram showing a horizontal row of 12 squares. The first square is labeled '1'. Above the row, a dimension line indicates a width of 450 for the first square and a height of 5 for the row. To the right of the row, a dimension line indicates a height of 300 for the first square.

Hver steinside skal ligge mot
minst 2 neoprenskiver.

Neoprenskivene legges i alle
kryssende fuger.

Fuge 10 mm

150

50

75

75

10

Fugemateriale

Neoprensive T:10 mm H:75 mm

Settelag

Tegningsnummer: L J -- 002	Revisjon: A-01
--------------------------------------	--------------------------



A-01	Konkuranssegnunnnlag				24.08.26	SLS	EA		
Rev.	Revisjon gjelder				Rev dato	Utskr.	Kontz.		

Prosjekt Liknes Torg	Gnr / Bnr
Oppdragsgiver Kvinesdal kommune	Oppdragsstaker: asplan viak 

Prosjektfase				
ANBUDSTEGNINGER				
Dato	Oppdragsnr	Koordinatsystem	Heydereferanse	
24.08.2026	651021-01	UTM32	NN2000	
Utarbeidet av	Kontrollert av	Godkjent av	Målestokk	Format
SLS	EA	SMA	DIV	A1

Detaljtegning
Leggemønster fortausarealer
og overgangsfelt

Tegningsnummer **L J -- 002** Revisjon **A-01**
 Fag Type Et. Løpnr.