
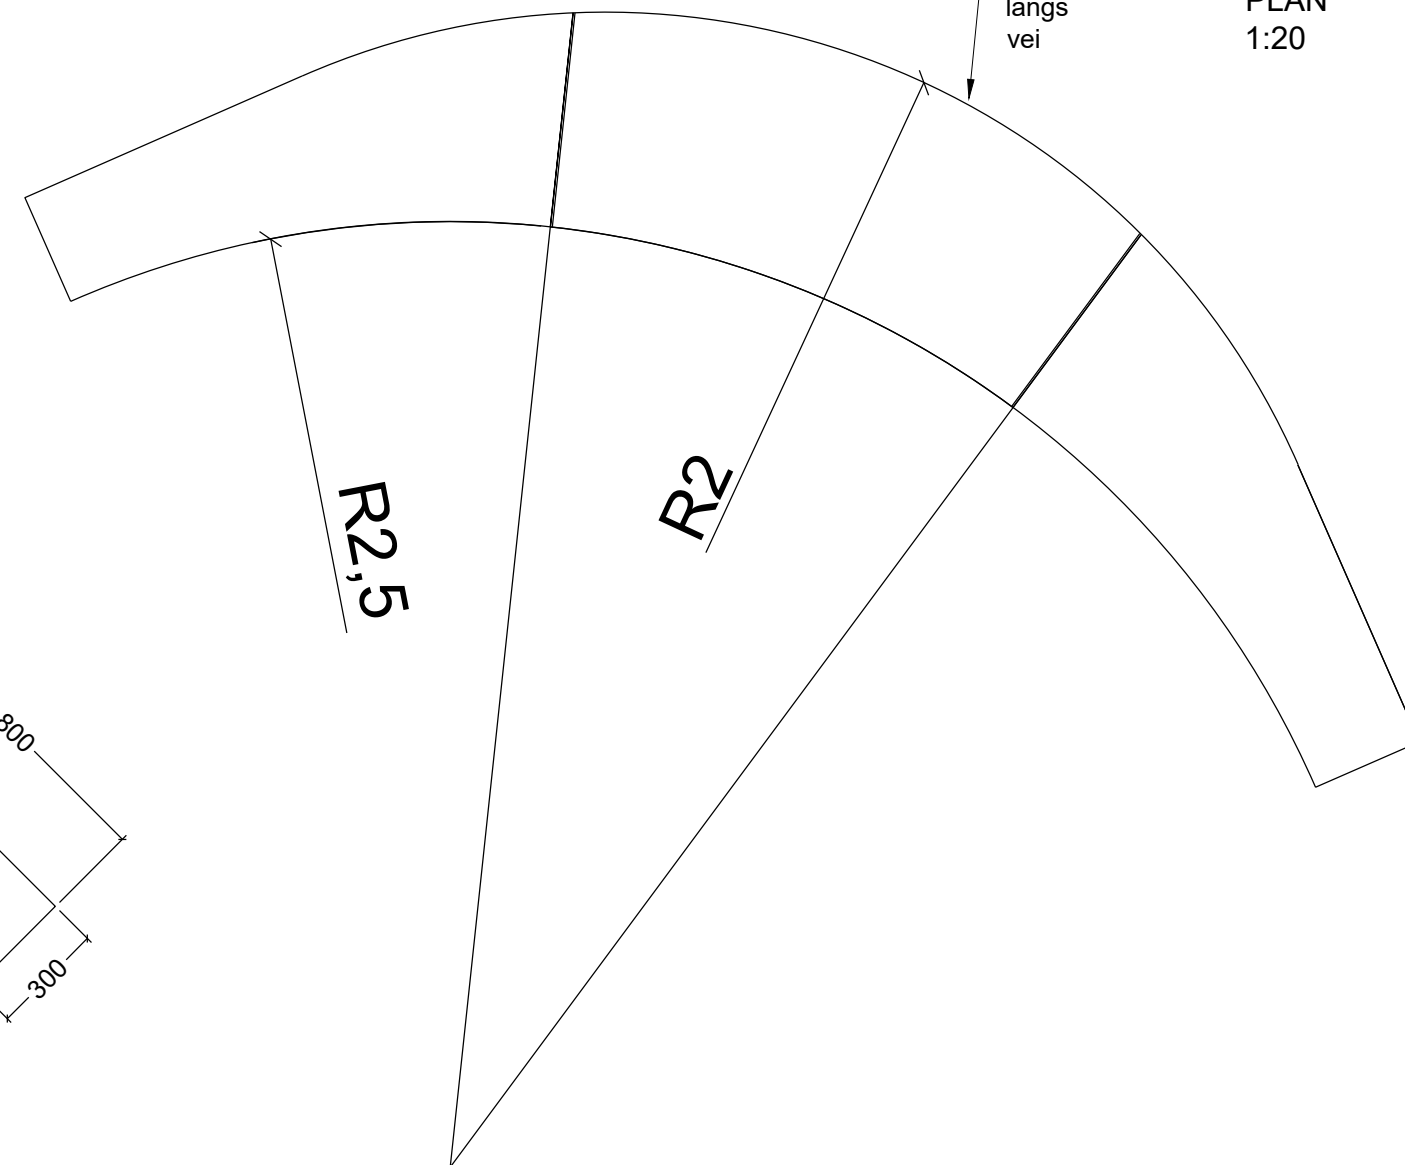


Det er tilsammen 3 slike hjørner
hjørne vest settes først med stein 3, hjørnestein 2 og avsluttes med 1
Steinene er numerert på belegningsplanen, LO011

Rennestein
langs
vei

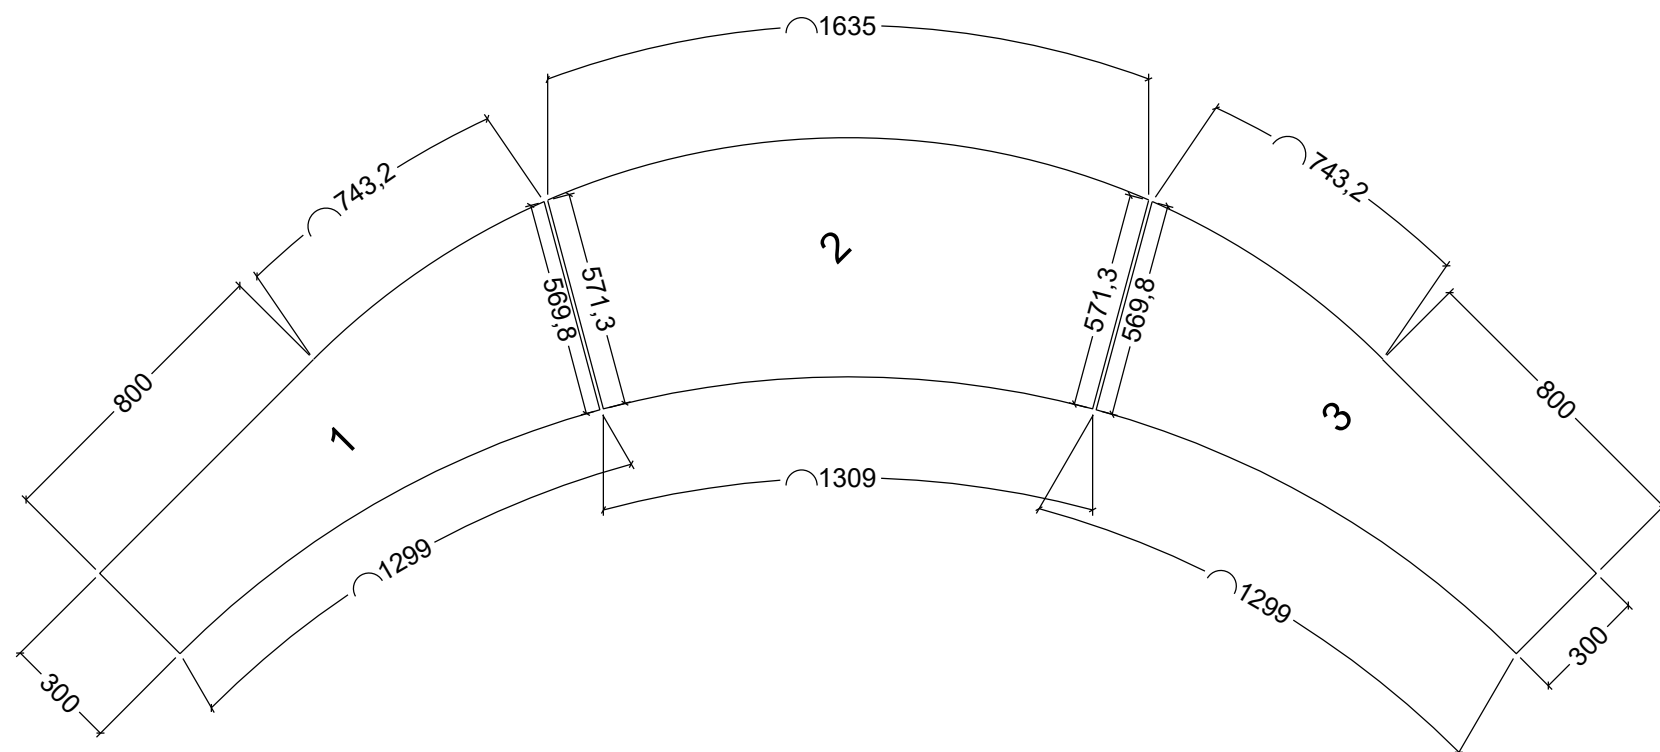

LOKASJONSPLAN
M 1:750

A-01	Konkuransegrunnlag	24.08.26	SLS	E
Rev.	Revision gjelder	Rev.dato	Utlarb. Kon	

Oppdragsgiver	Oppdragstaker:
Kvinesdal kommune	asplan 

Utført av	Kontrollert av	Godkjent av	Målestokk	Format
SLS	EA	SMA	DIV	A3

Detaljer
Hjørnekantstein
Hovedtorg

Tegningsnummer	Revisjon
L J -- 003	A-01
Fag Type Et.	Løpenr.