




JORD PÅ TERRENG  
Alle plantefelt - stauder, busker og trær

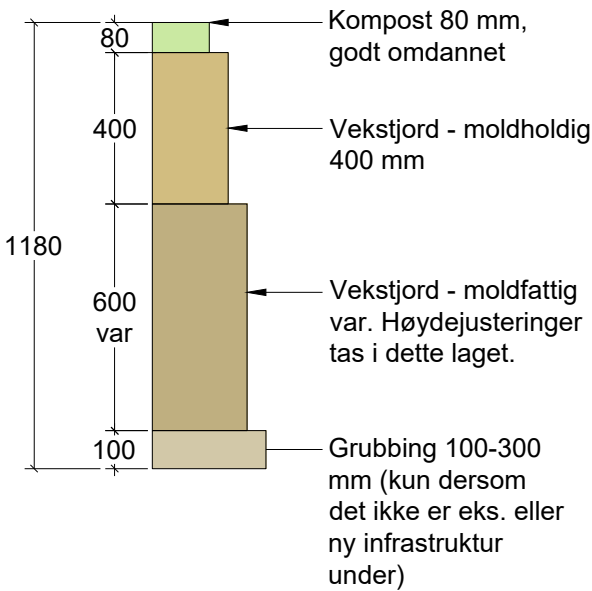


ELVESTEIN  
Langs fasade og mur takkonstruksjon i plantefelt

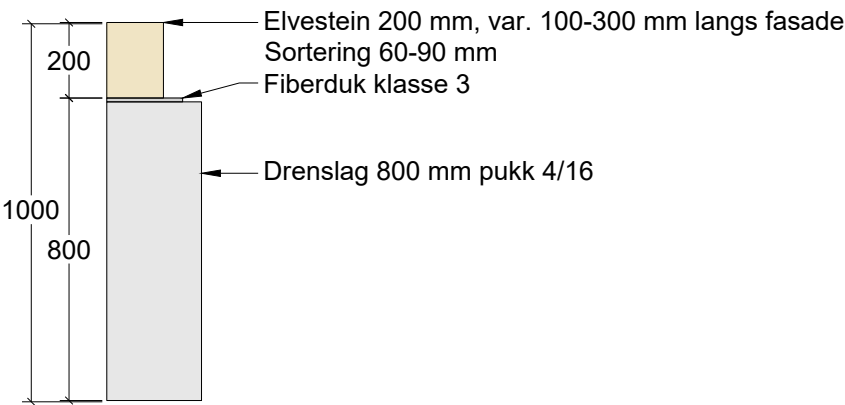

ELVESTEIN UNDER KLATREPLANTER

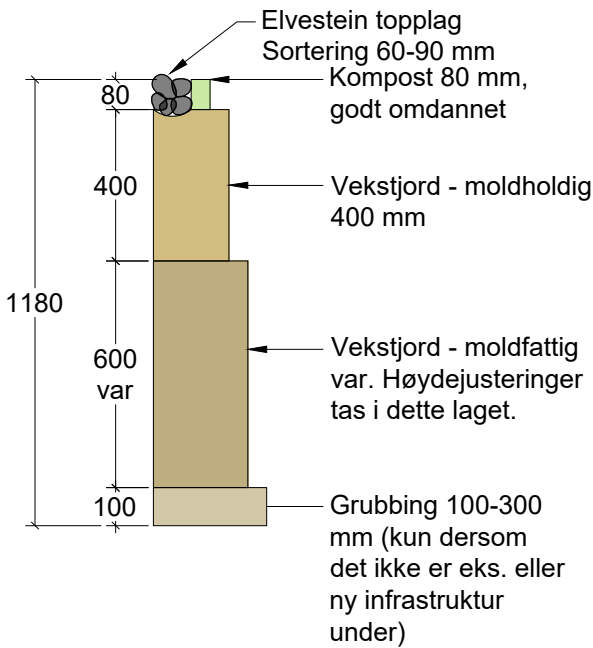

PLANTEFELT MOT FASADE OG LANGS MUR NYTT TAKKONSTRUKSJON , PRISNIPPSNITT

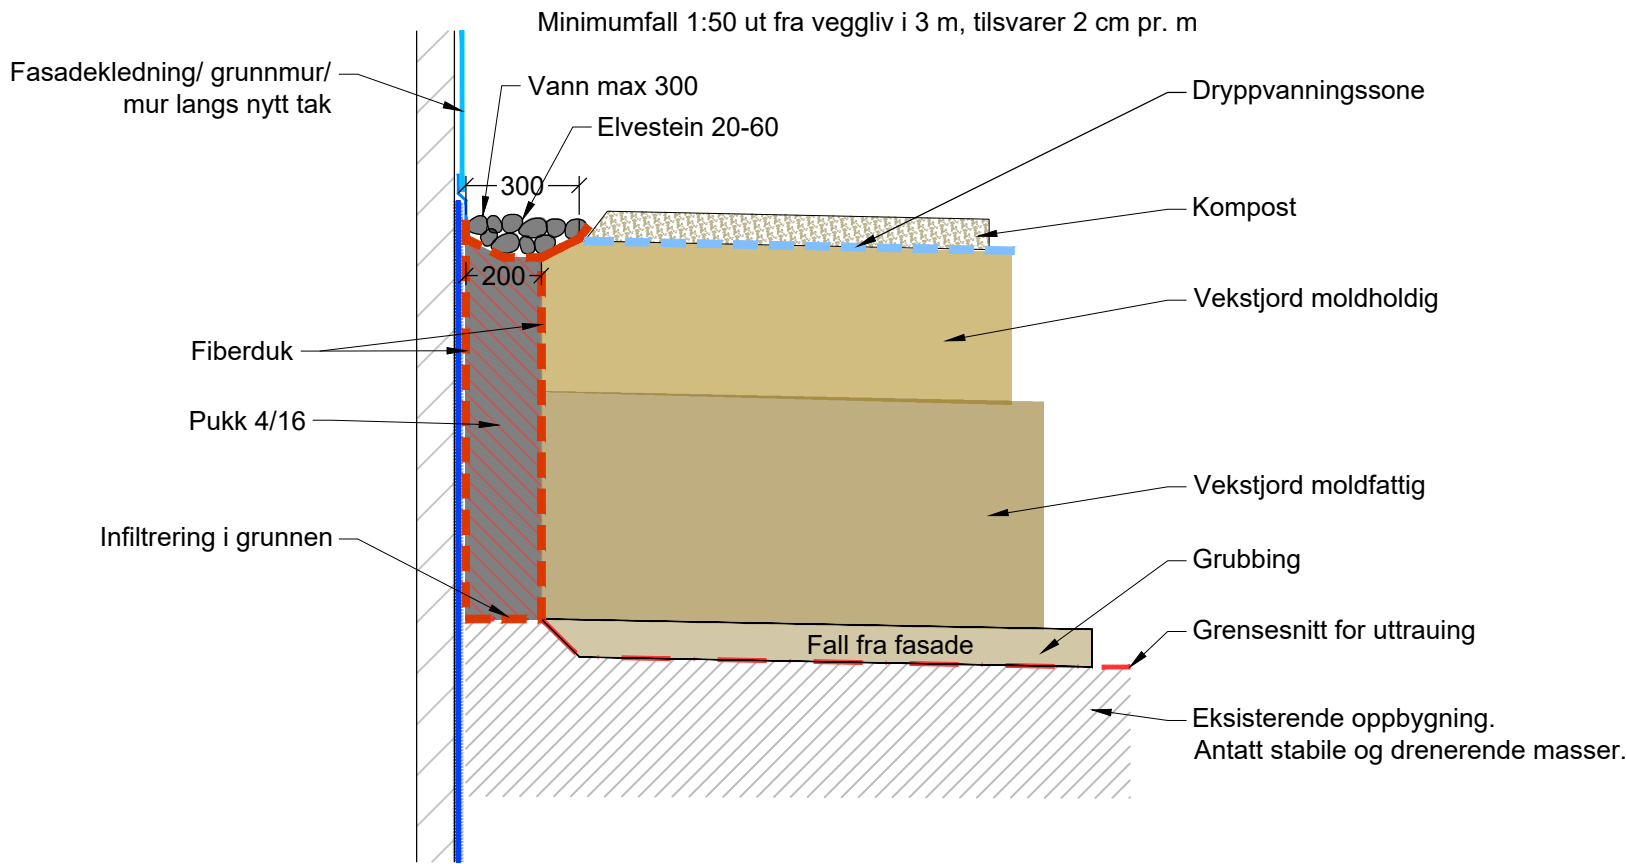

BESTEMMELSER:

Total høyde på oppbygningene henviser til optimalt prinsipp. Eventuelle høydejusteringer tas i angitte lag i de ulike oppbygningene.

|      |                    |          |        |        |  |
|------|--------------------|----------|--------|--------|--|
|      |                    |          |        |        |  |
|      |                    |          |        |        |  |
| A-01 | Konkuransegrunnlag | 24.08.26 | SLS    | EA     |  |
| Rev. | Revisjon gjelder   | Rev.dato | Utarb. | Kontr. |  |

|                   |                |
|-------------------|----------------|
| Prosjekt          | Gnr. / Bnr.    |
| Liknes torg       |                |
| Oppdragsgiver     | Oppdragstaker: |
| Kvinesdal kommune | asplan viak    |

|                 |                 |                 |                |
|-----------------|-----------------|-----------------|----------------|
| Prosjektfase    |                 |                 |                |
| Anbudstegninger |                 |                 |                |
| Dato            | Oppdragsnr., AV | Koordinatsystem | Høydereferanse |
| 24.08.2026      | 651021-01       | UTM32           | NN2000         |
| Utført av       | Kontrollert av  | Godkjent av     | Målestokk      |
| SLS             | EA              | SMA             | 1:20           |
|                 |                 |                 | Format         |
|                 |                 |                 | A3             |

Prinsippsnitt  
Overbygning plantefelt

|                      |          |
|----------------------|----------|
| Tegningsnummer       | Revisjon |
| L J -- 012           | A-01     |
| Fag Type Et. Lepenr. |          |