


PRINSIPPSNITT TRÆR I GRØNTAREALER

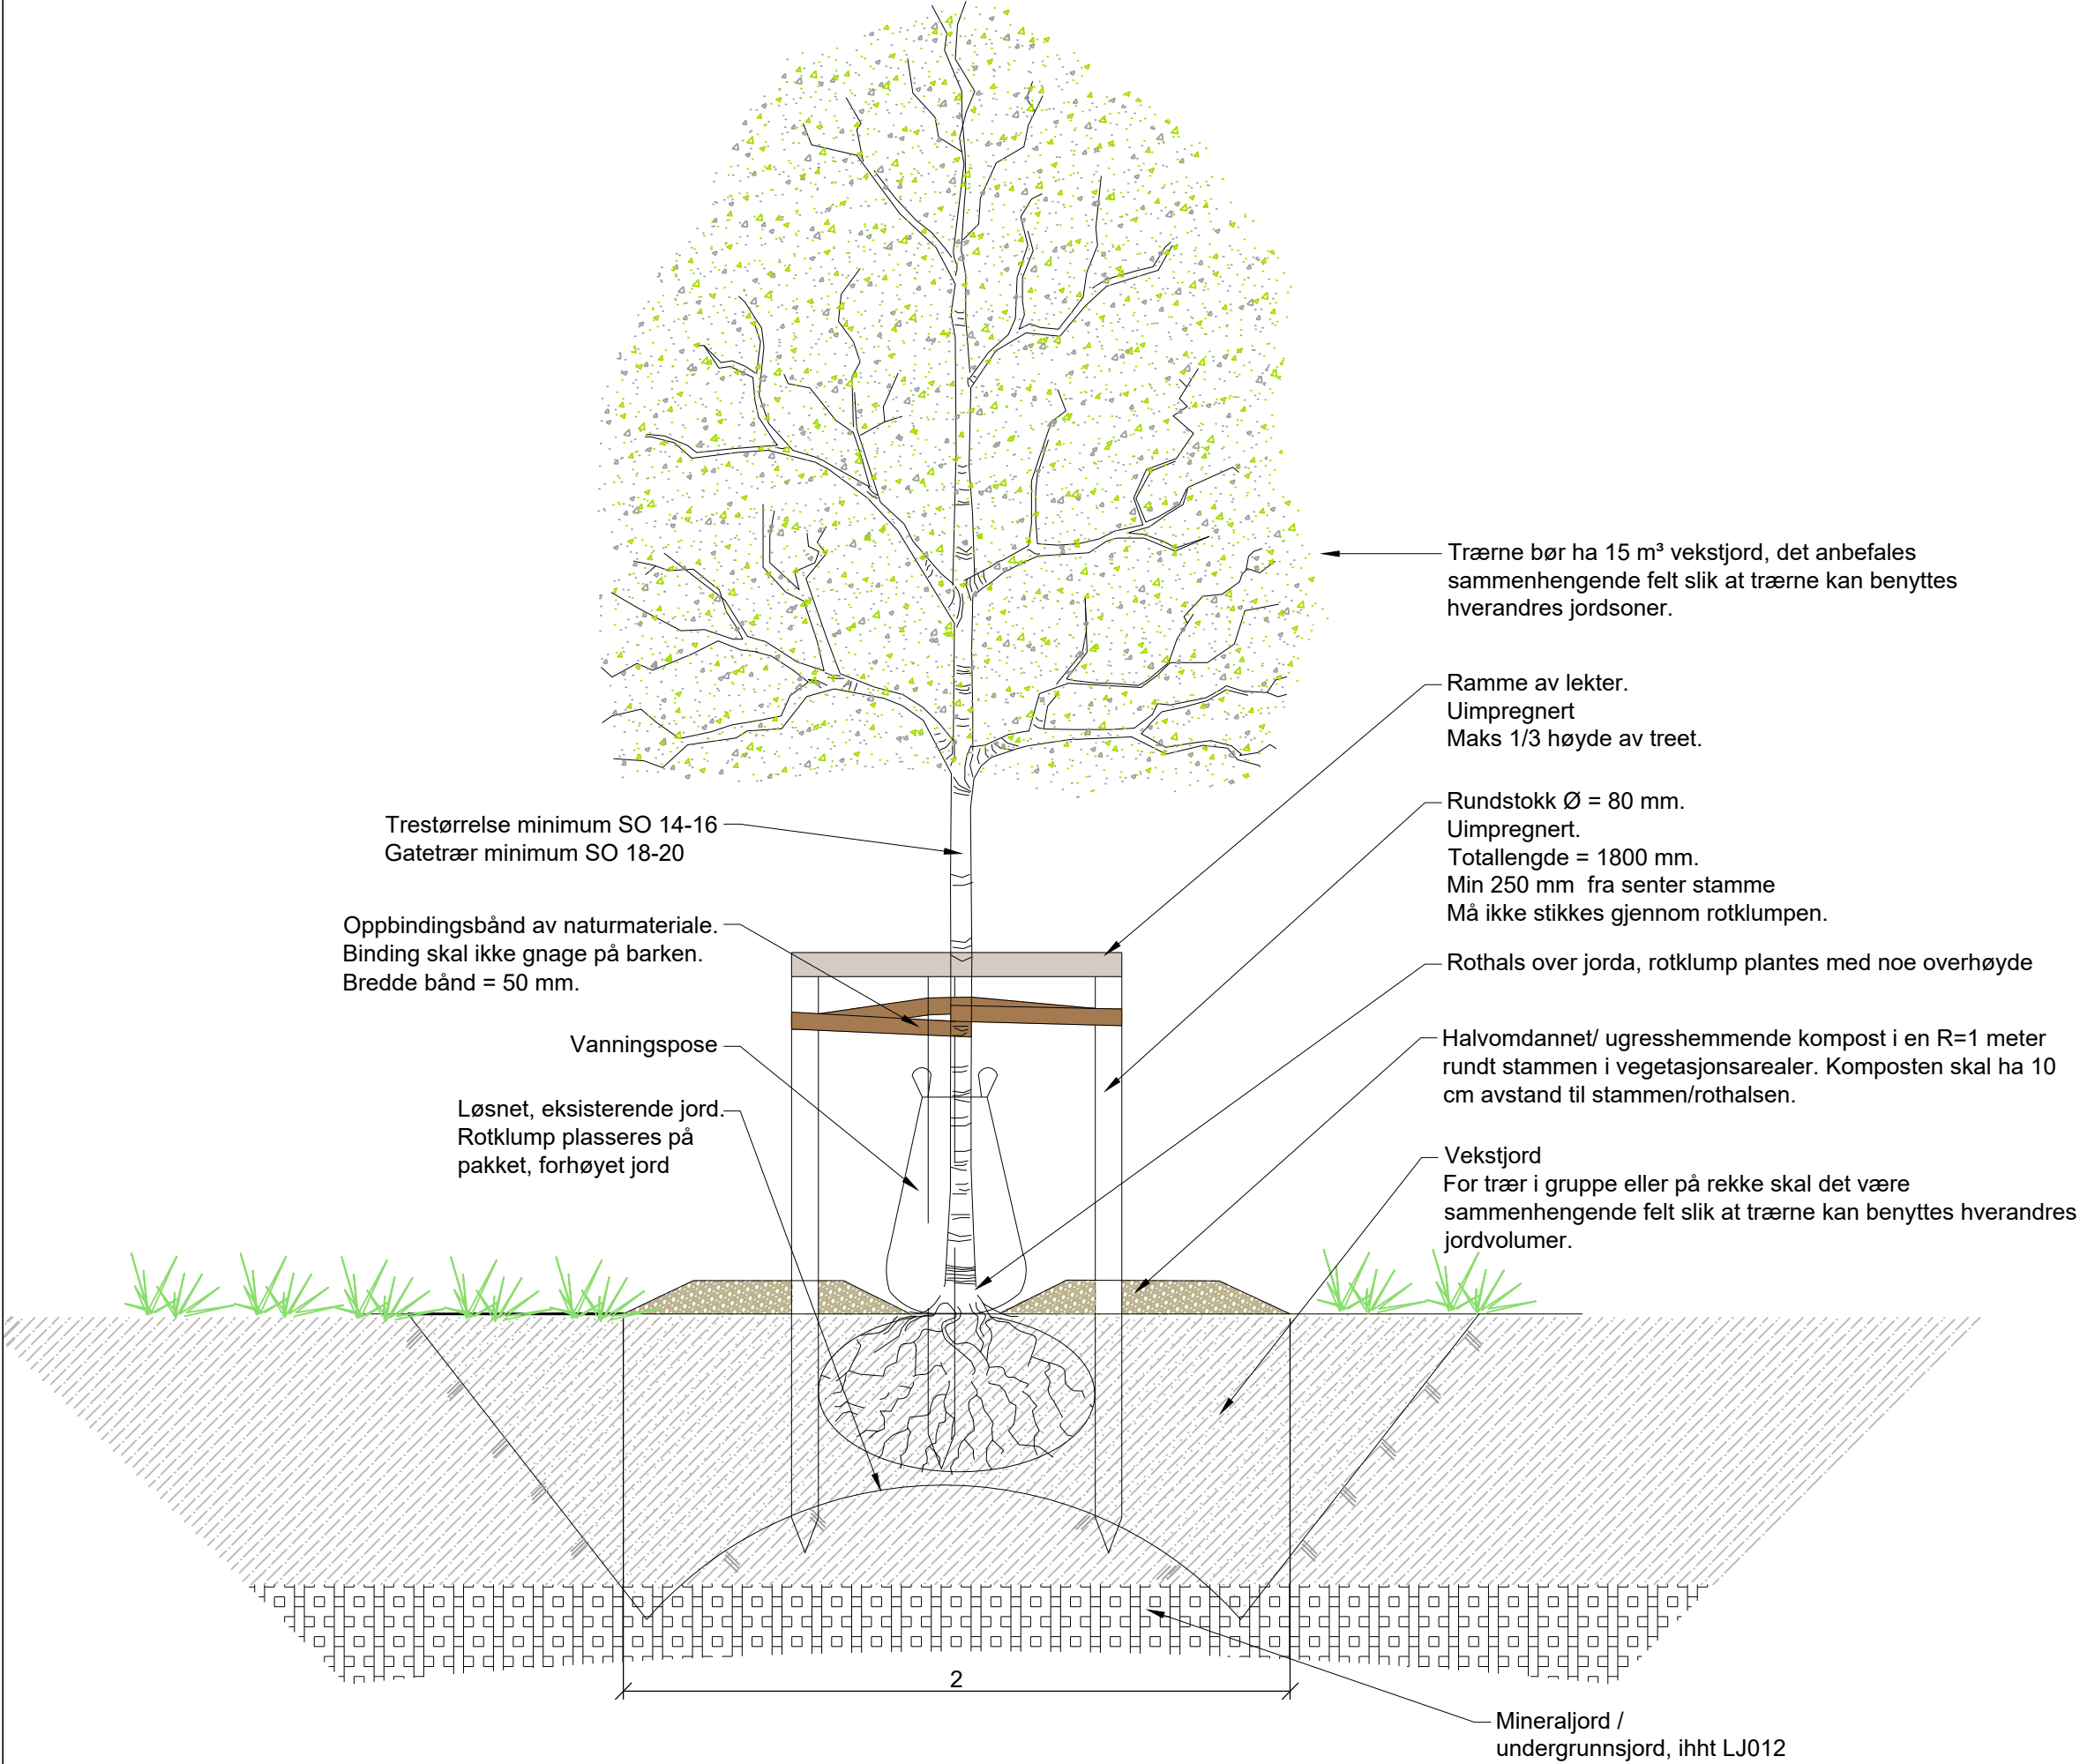

Se LJ012 for oppbygning jord

A-01	Konkuransesgrunnlag	24.08.26	SLS	EA	
Rev.	Revisjon gjelder		Rev.dato	Utarb.	Kontr.
Prosjekt					
Liknes torg			Gnr. / Bnr.		
Oppdragsgiver					
Kvinesdal kommune			Oppdragstaker:		
			asplan viak		
Prosjektfase					
Anbudstegninger					
Dato	Oppdragsnr. / AV	Koordinatsystem	Høyderreferanse		
24.08.2026	651021-01	UTM32	NN2000		
Utført av	Kontrollert av	Godkjent av	Målestokk	Format	
SLS	EA	SMA	1:20	A3	
Prinsipp					
Trær i plantefelt					
Tegningsnummer					
L J -- 014			Revisjon		
Fag	Type	Et.	Løpenr.	A-01	