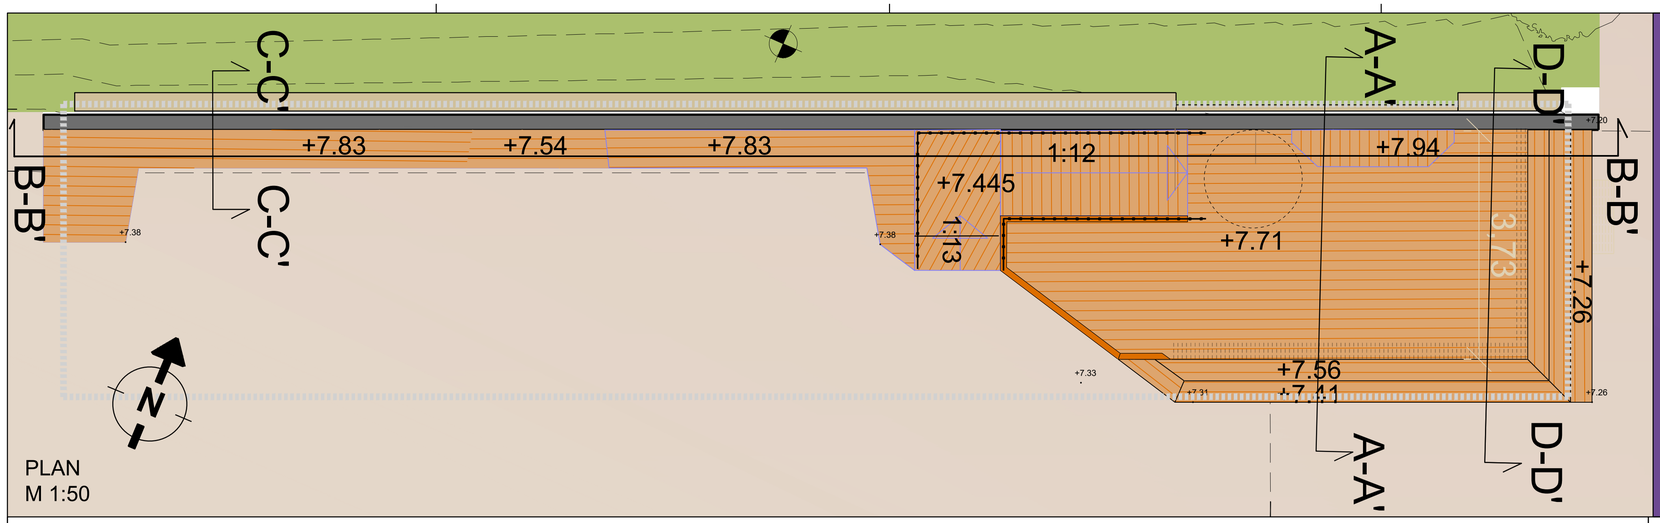

PLAN
M 1:50

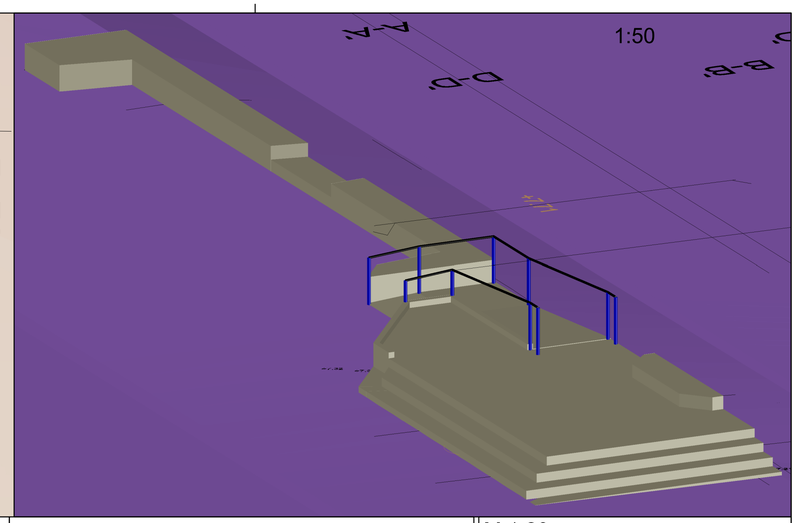

SNITT B-B'
M 1:50

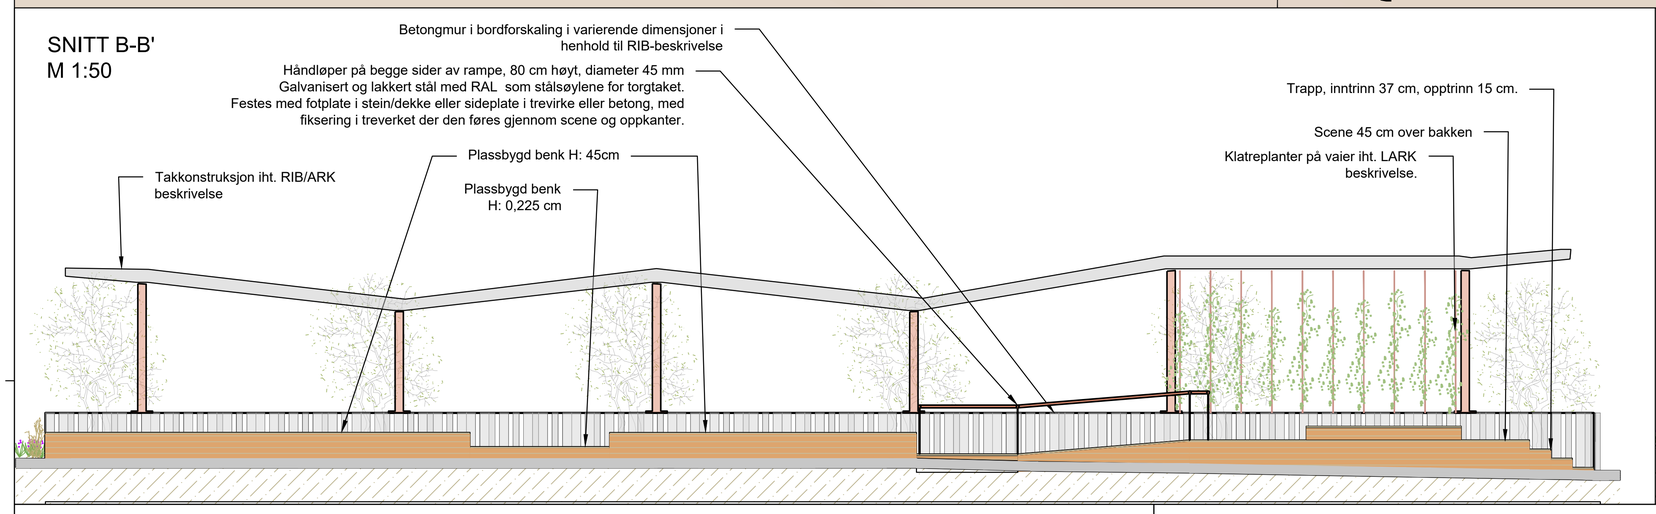

SNITT A-A'
M 1:50

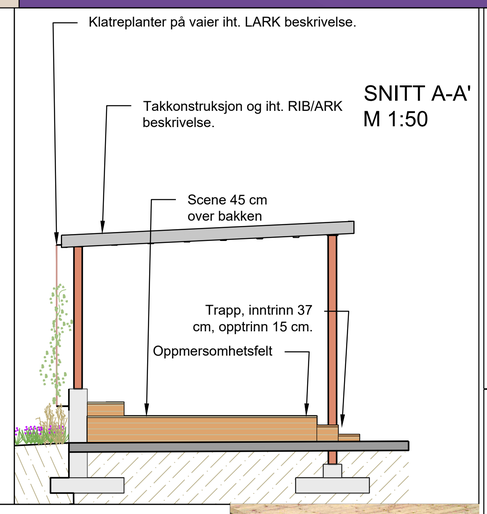

M 1:20

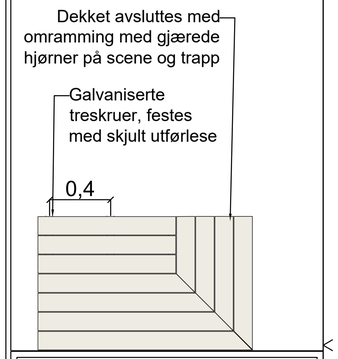

SNITT D-D'
M 1:10

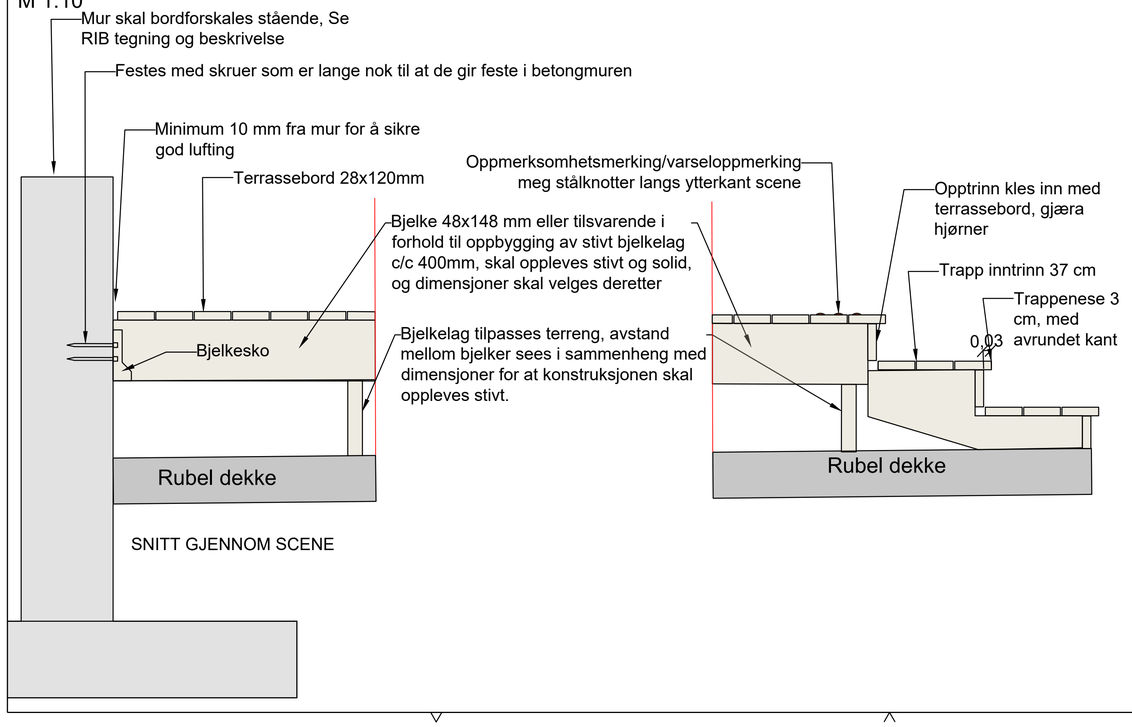

SNITT GJENNOM SCENE

SNITT C-C'
M 1:10

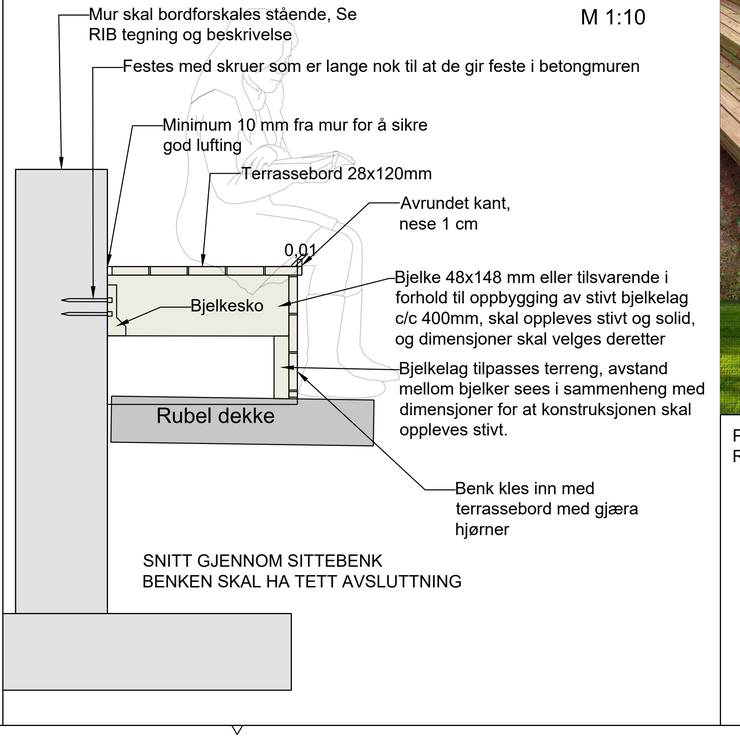

SNITT GJENNOM SITTEBENK
BENKEN SKAL HA TETT AVSLUTTNING

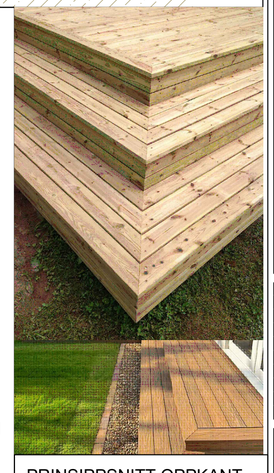

PRINSIPPSNITT OPPKANT RAMPE OG SCENE M 1:20

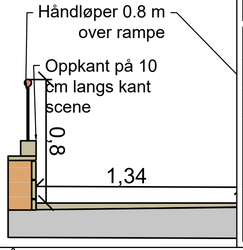

Tegningsnummer: L J -- 020
Revisjon: A-01

HENVISNING

- Se ark tegning: AE-01 for torgtak
- Se RIB-tegning- B-F-00-01 og beskrivelse for forstøttningsmur og takkonstruksjon
- Se RIE/LYS-tegning IN 101 og beskrivelse for belysning tak.

Trevirke som overflatebehandles i en farge tilnærmet lik benkene som er beskrevet i prosjektet

Rev.		Dato	Utarb.	Kontr.
A-01	Konkuransegrunnlag	24.08.26	SLS	EA
	Revisjon gjelder	Rev.dato		

Prosjekt: **Liknes Torg**
Gnr / Bnr

Oppdragsgiver: Kvinesdal Kommune
Oppdragstaker: asplan viak

Prosjektfase: **Anbudstegninger**

Dato	Oppdragsnr	Koordinatsystem	Høydereferanse
24.08.2026	651021-01	UTM32	NN2000

Utarbeidet av	Kontrollert av	Godkjent av	Målestokk	Format
SLS	EA	SMA	DIV	A1

Detaljtegning
Scene

Tegningsnummer: L J -- 020 (Fag / Type / Et. / Løpenr.)
Revisjon: A-01