



FELT 3 - AREAL 19,17 M2

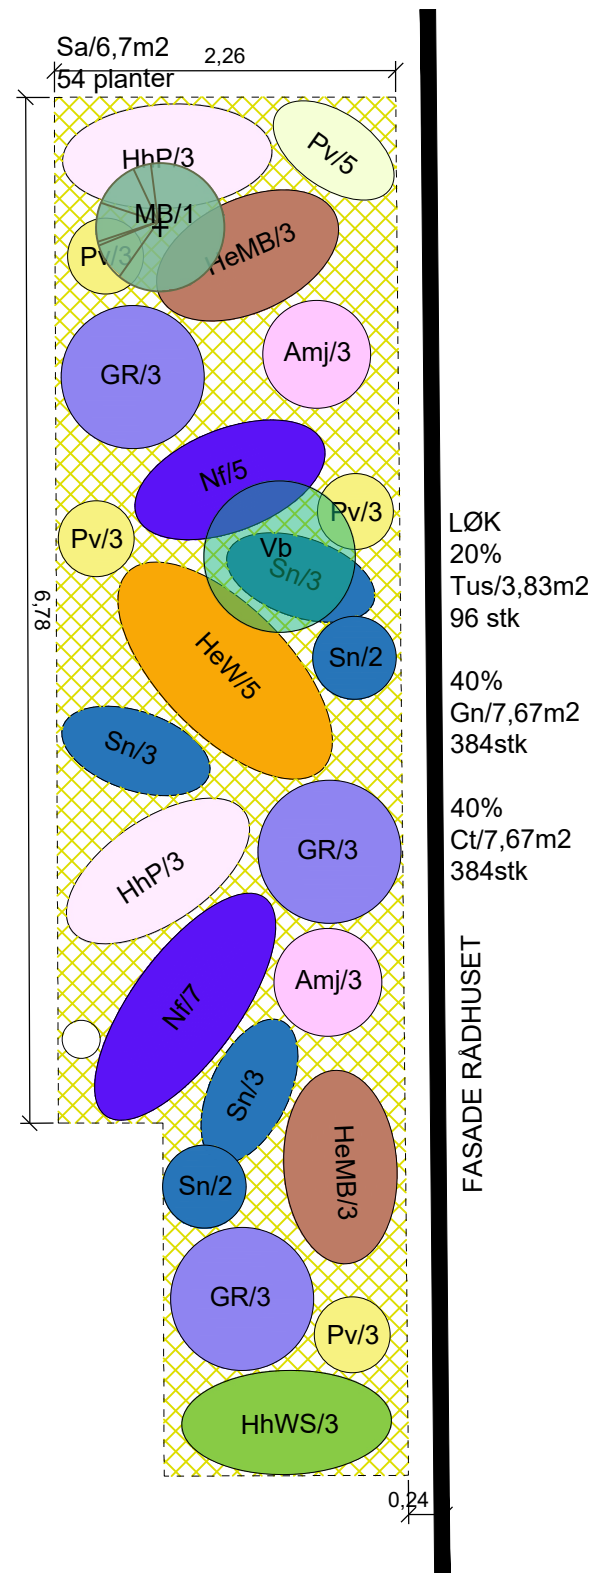

FELT 4- AREAL 12,7 M2

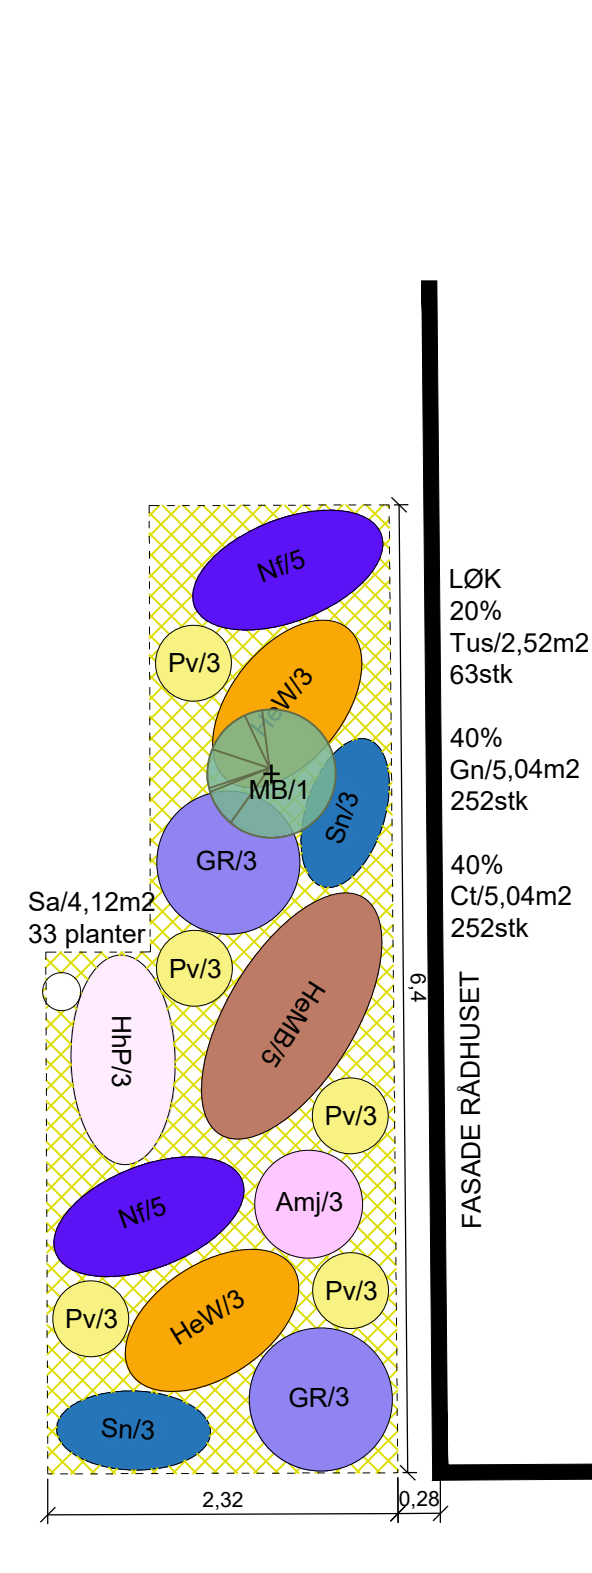

TEGNFORKLARING

EKSISTERENDE TRE

Inmålt eksisterende lindetre
Beholdes

NYE TRÆR

Vises med kode på tegning
F.eks Ac/1

Latinsk og norsk navn ihht koden vises i plantelista

NYE BUSKER

Salix lanata
Ullvier

Viburnum opulus
Korsved

Viburnum x bodnantense
Duftkorsved

NYE STAUDER

Prydgress som sammenhengdende matrise/teppe vises som skravur på tegningen. Angitt med kode og antall.

Sesleria autumnalis
Høstsesleria

Sesleria heufferiana
Sesleria

Empetrum nigrum
Krekling

Juniperus communis 'Tyrihans'
Einer 'Tyrihans'

Thymus serpyllum
Kryptimian

Busker som er innefor gitt skravur angis med kode og antall
Latinsk og norsk navn ihht koden vises i plantelista

Latinsk og norsk navn samt antal vises ihht plantekoden i plantelista.

PLANTELISTE

Kode	Latinsk navn	Norsk navn	Planteavstand / planter pr. m²	Antall Felt 3	Antall Felt 4	Sum planter
Amj	Astrantia major	Stjerneskjerm	c/c 35–40 cm / 6–8 stk/m²	6	3	9
GR	Geranium 'Rozanne'	Storkenebb 'Rozanne'	c/c 40–50 cm / 4–6 stk/m²	9	6	15
HeMB	Helenium 'Moerheim Beauty'	Solbrud 'Moerheim Beauty'	c/c 45–50 cm / 4–5 stk/m²	6	5	11
HeW	Helenium 'Waltraut'	Solbrud 'Waltraut'	c/c 45–50 cm / 4–5 stk/m²	5	6	11
HhP	Helleborus × hybridus 'Double Ellen Pink'	Julerose 'Double Ellen Pink'	c/c 40 cm / 6 stk/m²	6	3	9
HhWS	Helleborus × hybridus 'Double Ellen White Spotted'	Julerose 'Double Ellen White Spotted'	c/c 40 cm / 6 stk/m²	3	0	3
Nf	Nepeta x faassenii	Kattemynte	c/c 35–40 cm / 7 stk/m²	12	10	22
Pv	Primula veris	Marianøkleblom	c/c 20–25 cm / 11 stk/m²	17	15	32
Sn	Salvia nemorosa	Steppesalvie	c/c 35 cm / 8 stk/m²	13	6	19
Sa	Sesleria autumnalis	Høstsesleria	c/c 35 cm / 8 stk/m²	54	33	87
Vb	Viburnum x bodnantense	Duftkorsved	Solitær, flerstammet	1	0	1
TRÆR						
MB	Magnolia 'Betty'	Magnolia 'Betty'	Solitær, flerstammet	1	1	2
LØK						
Kode	Latinsk navn	Norsk navn	Planteavstand	Antall Felt 3	Antall Felt 4	Sum planter
Ct	Crocus tommasinianus	Krokus	c/c 7–10 cm/ 150 stk/m²	384	252	636
Gn	Galanthus nivalis	Snøklukke	c/c 5–8 cm/ 150stk/m²	384	252	636
Tus	Tulipa sylvestris	Villtulipan	c/c 10–12 cm/ 60stk/m²	96	63	159