


FELT 12 A - BAK SCENEN OG MUREN - FRA GANGFELT

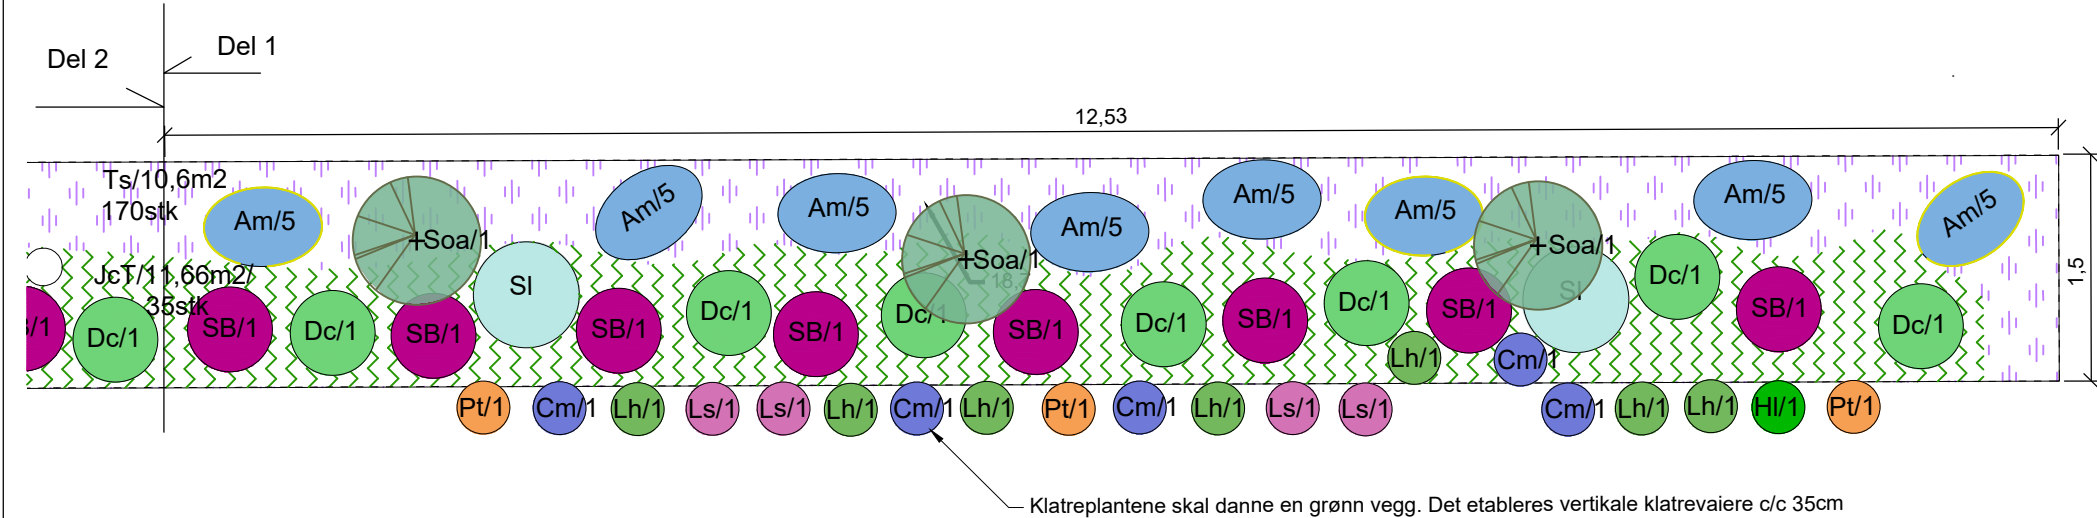

TEGNFORKLARING

EKSISTERENDE TRE

Inmålt eksisterende lindetre
Beholdes

NYE TRÆR

Vises med kode på tegning
F.eks Ac/1

Latinsk og norsk navn ihht koden vises i plantelista

NYE STAUDER

Prydgress som sammenhengende matrise/teppe vises som skravur på tegningen. Angitt med kode og antall.

Sa/X Sesleria autumnalis
Høstsesleria

Sh/X Sesleria heuffleriana
Sesleria

NYE BUSKER

En/X Empetrum nigrum
Krekling

JcT/X Juniperus communis 'Tyrihans'
Einer 'Tyrihans'

Ts/X Thymus serpyllum Kryptimian

Busker som er innefor gitt skravur angis med kode og antall
Latinsk og norsk navn ihht koden vises i plantelista

KLATREPLANTER

Cm/1 Cm Clematis macropetala Klematis

Hi/1 Hi Humulus lupulus Humle

Ls/1 Ls Lonicera sempervirens Leddved - kaprifol

Lh/1 Lh Lonicera henryi Vinterkaprifol

Pt/1 Pt Parthenocissus tricuspidata Rådhusvillvin

PLANTELISTE

Kode	Latinsk navn	Norsk navn	Planteavstand / planter pr. m²	Antall Felt 12A	Sum planter
Am	Armeria maritima	Fjærekoll/strandnellik	c/c 30–35 cm / 7 stk/m²	85	85
Dc	Deschampsia cespitosa	Sølvbunke	c/c 50 cm / 4 stk/m²	17	17
JcT	Juniperus communis 'Tyrihans'	Einer 'Tyrihans'	c/c 100–120 cm / iht. tegning	35	35
SB	Sanguisorba 'Blackthorn'	Blodtopp 'Blackthorn'	c/c 45–50 cm / 4–5 stk/m²	17	17
SI	Salix lanata	Ullvier	c/c 70 cm / 2–3 stk/m²	4	4
Ts	Thymus serpyllum	Kryptimian	c/c 25 cm / 16 stk/m²	170	170
TRÆR					
Soa	Sorbus aucuparia	Rogn	c/c 4–5 m / ikke pr. m²	6	6

KLATREPLANTER

Kode	Latinsk navn	Norsk navn	Planteavstand	Antall Felt 12A	Sum planter
Cm	Clematis macropetala	Klematis	c/c 1,0–1,5 m	5	5
Hi	Humulus lupulus	Humle	c/c 1,0–1,5 m	1	1
Lh	Lonicera henryi	Vinterkaprifol	c/c 1,0–1,5 m	7	7
Ls	Lonicera sempervirens	Leddved - kaprifol	c/c 1,0–1,5 m	4	4
Pt	Parthenocissus tricuspidata	Rådhusvillvin	c/c 1,5–2,0 m	3	3