



FELT 12 - AREAL 63,8M2

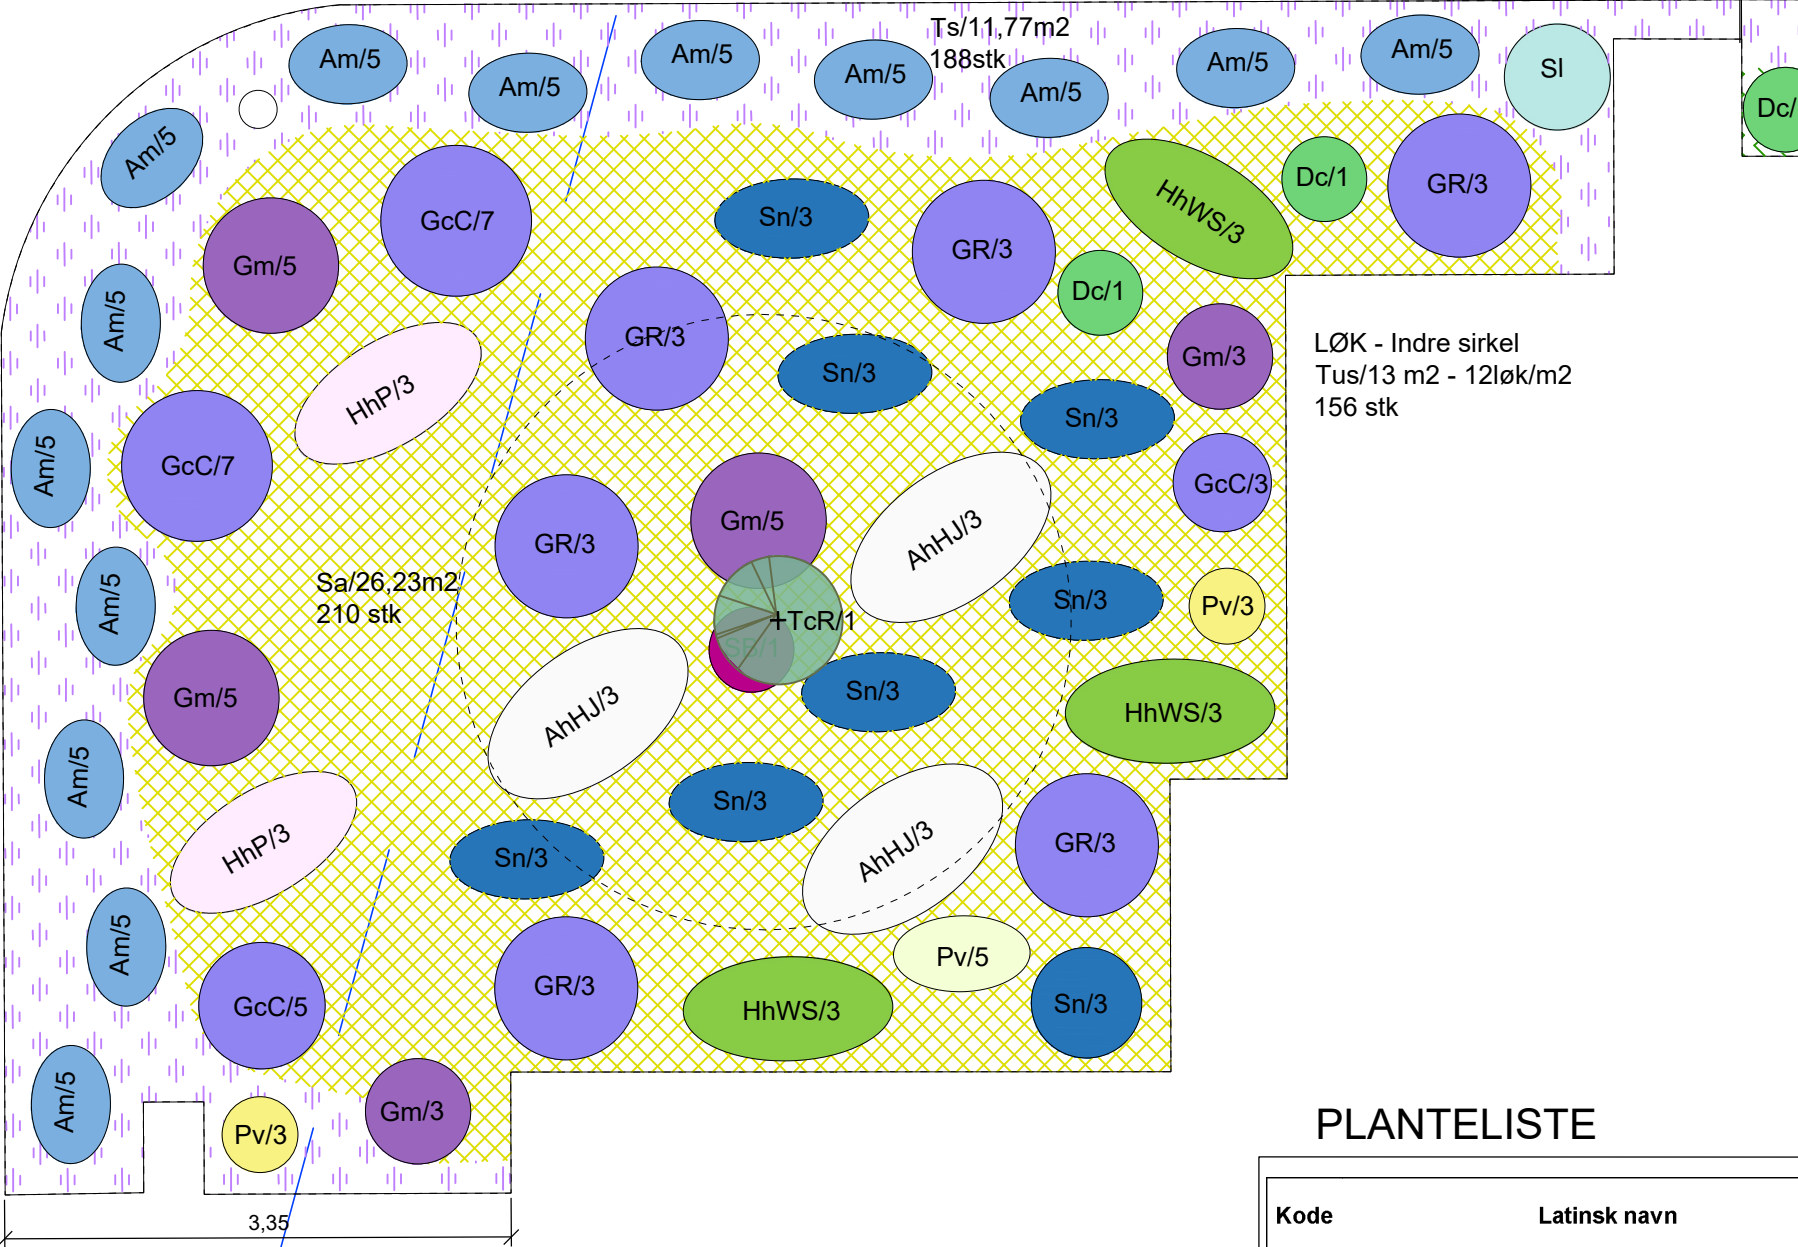


TEGNFORKLARING

EKSISTERENDE TRE

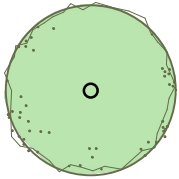

Inmålt eksisterende lindetre
Beholdes

NYE TRÆR

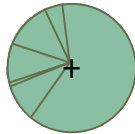

Vises med kode på tegning
F.eks Ac/1
Latinsk og norsk navn ihht
koden vises i plantelista




Løkfelt - omriss

NYE STAUDER

Prydgress som sammenhengende matrise/teppe vises som skravur på tegningen. Angitt med kode og antall.




Sa/X
Sesleria autumnalis
Høstsesleria

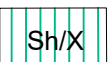

Sh/X
Sesleria heufferiana
Sesleria

NYE BUSKER

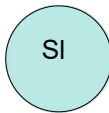


Salix lanata
Ullvier



En/X
Empetrum nigrum
Krekling



Jc T/X
Juniperus communis 'Tyrihans'
Einer 'Tyrihans'

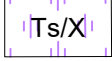

Ts/X
Thymus serpyllum Kryptimian

Busker som er innefor gitt skravur angis med kode og antall
Latinsk og norsk navn ihht koden vises i plantelista

PLANTELISTE

Kode	Latinsk navn	Norsk navn	Planteavstand / planter pr. m²	Antall Felt 12	Sum planter
AhHJ	Anemone hybrida 'Honorine Jobert'	Høstanemone 'Honorine Jobert'	c/c 60 cm / 3 stk/m²	9	9
Am	Armeria maritima	Fjærekoll/strandnellik	c/c 30–35 cm / 7 stk/m²	70	70
SB	Sanguisorba 'Blackthorn'	Blodtopp 'Blackthorn'	c/c 45–50 cm/4-5m2	1	1
Dc	Deschampsia cespitosa	Sølvbunke	c/c 50 cm / 4 stk/m²	2	2
GR	Geranium 'Rozanne'	Storkenebb 'Rozanne'	c/c 40–50 cm / 4–6 stk/m²	18	18
Gm	Geranium macrorrhizum	Storkenebb	c/c 35 cm / 8 stk/m²	21	21
GcC	Granium x cantabrigiense 'Cambridge'	Kantstorkenebb 'Cambridge'	c/c 30–35 cm / 9 stk/m²	22	22
HhP	Helleborus × hybridus 'Double Ellen Pink'	Julerose 'Double Ellen Pink'	c/c 40 cm / 6 stk/m²	6	6
HhWS	Helleborus × hybridus 'Double Ellen White Spotted'	Julerose 'Double Ellen White Spotted'	c/c 40 cm / 6 stk/m²	9	9
Pv	Primula veris	Marianøkleblom	c/c 20–25 cm / 11 stk/m²	11	11
SI	Salix lanata	Ullvier	c/c 70 cm / 2–3 stk/m²	1	1
Sn	Salvia nemorosa	Steppesalvie	c/c 35 cm / 8 stk/m²	32	32
Sa	Sesleria autumnalis	Høstsesleria	c/c 35 cm / 8 stk/m²	210	210
Ts	Thymus serpyllum	Kryptimian	c/c 25 cm / 16 stk/m²	188	188
TcR	Tilia cordata 'Rancho'	Småbladlind 'Rancho'	Solitær	1	1
TuS	Tulipa sylvestris	Villtulipan	12 løk/m² (indre sirkel)	156	156