

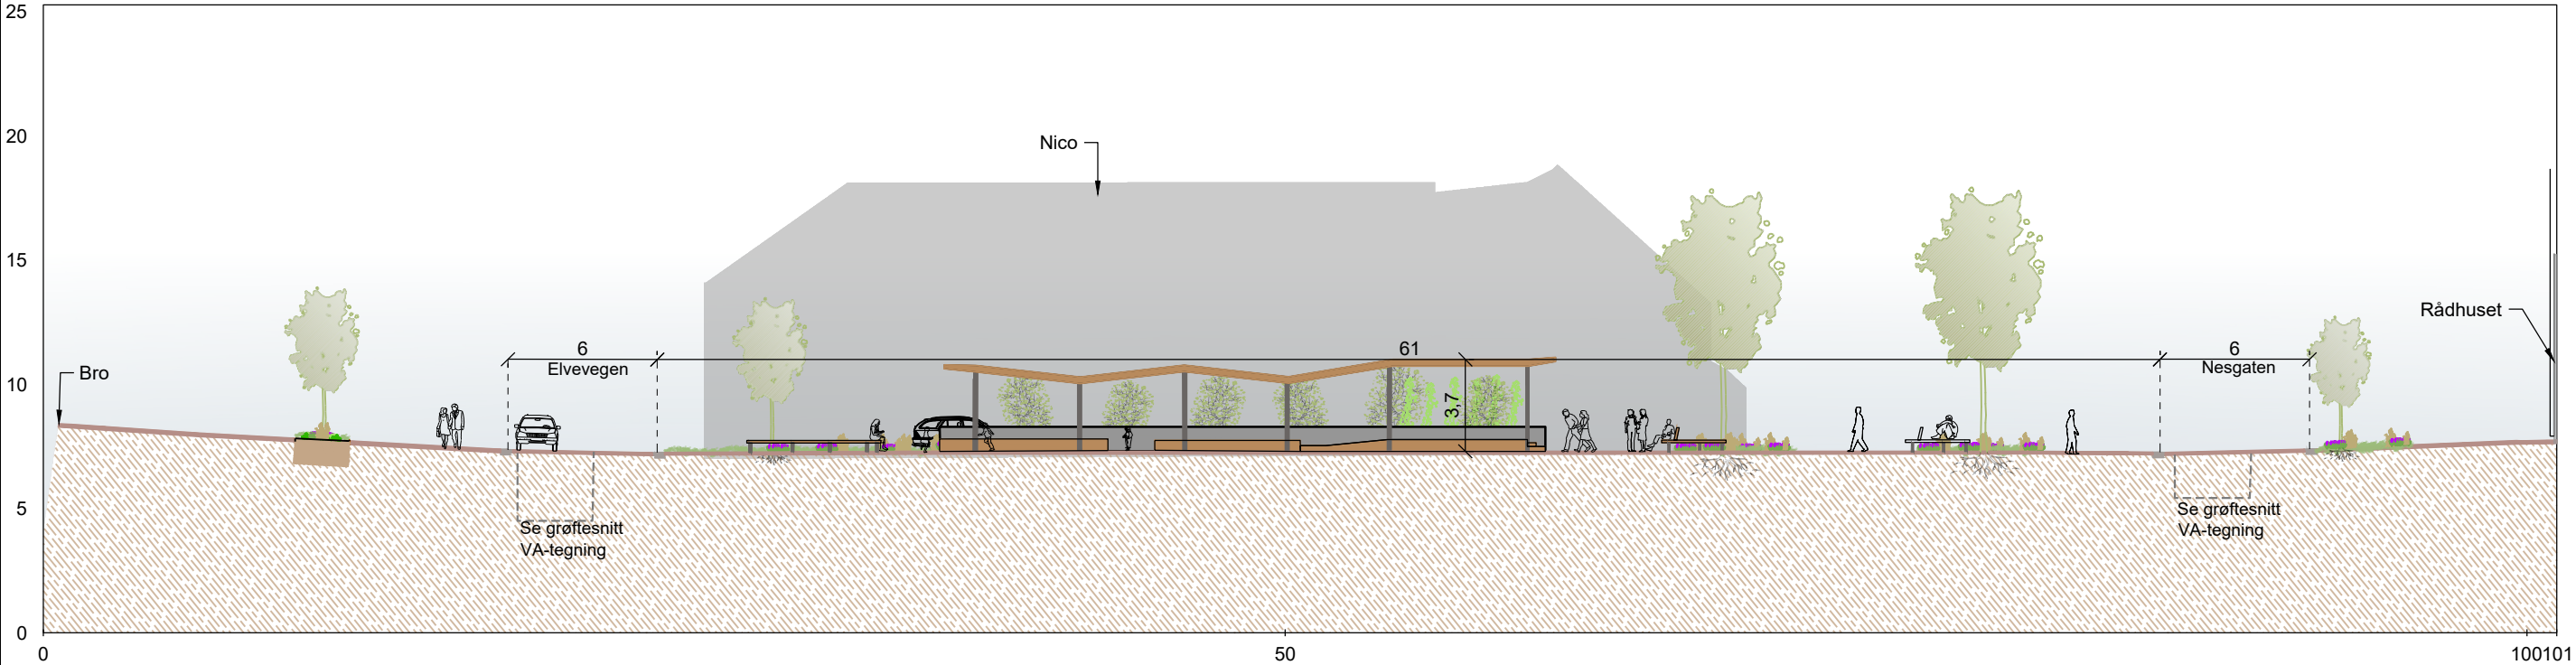


SNITT  
M 1:275

Snitt A-A'

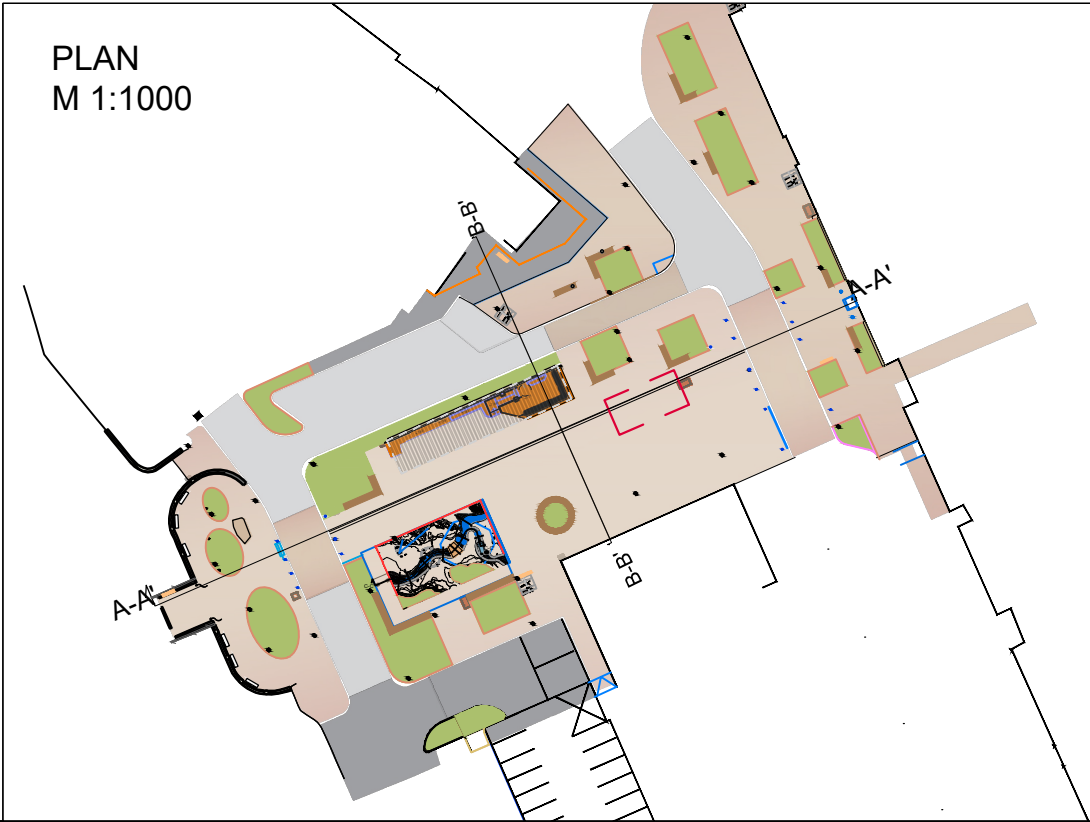

Snitt B-B'

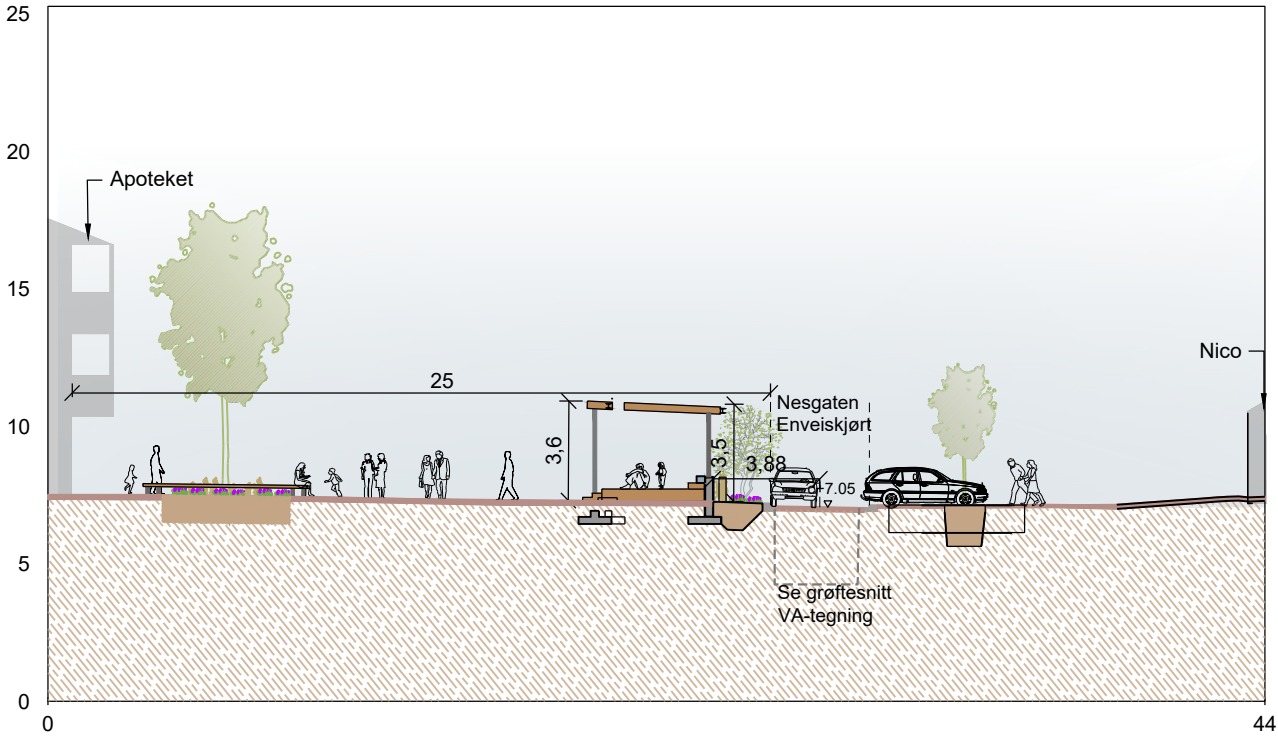

asplan  
viak

PROSJEKT:  
Liknes torg

OPPDRAGSGIVER:  
Kvinesdal kommune  
Anbudstegninger

TEGNING:  
Lengdesnitt  
A-A' og B-B'

ARKIVREF.:  
OPPDR. NR.:  
651021-01

KOORDSYS.:  
UTM 32  
TEGN: SLS  
KONTR.: EA  
GODKJ.: SMA  
REV. DATO: 24.08.26  
MÅLESTOKK: DIV  
FORMAT: A3

PROSJEKTFASE:  
Anbudstegninger

TEGN. NR.:  
L S -- 010 A-01  
FAG TYPE ET. LØPENR.