




Nesgata, profil 240-260 (opsjon 3)

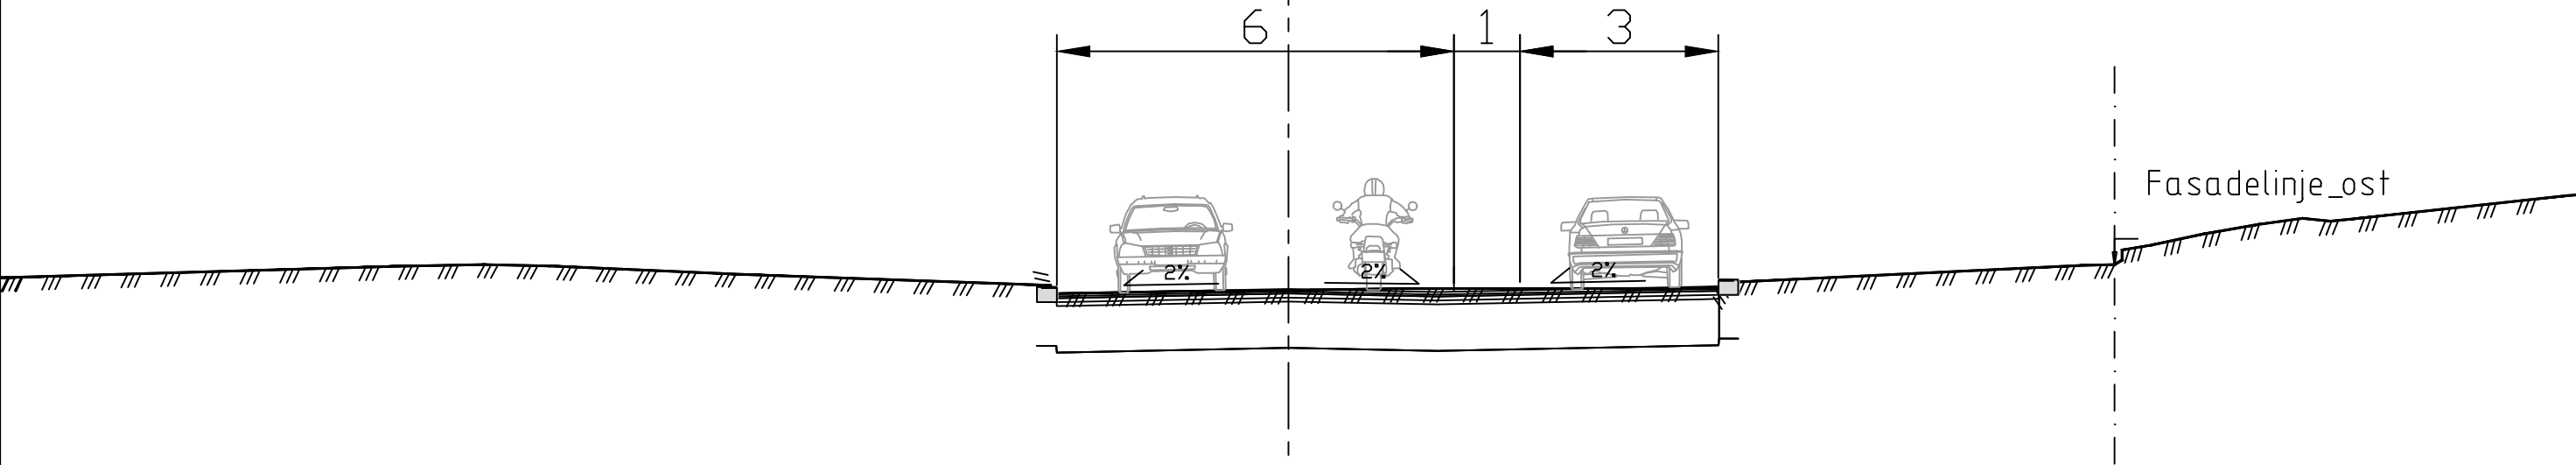


Nesgata-enveiskjørt, profil 10-30

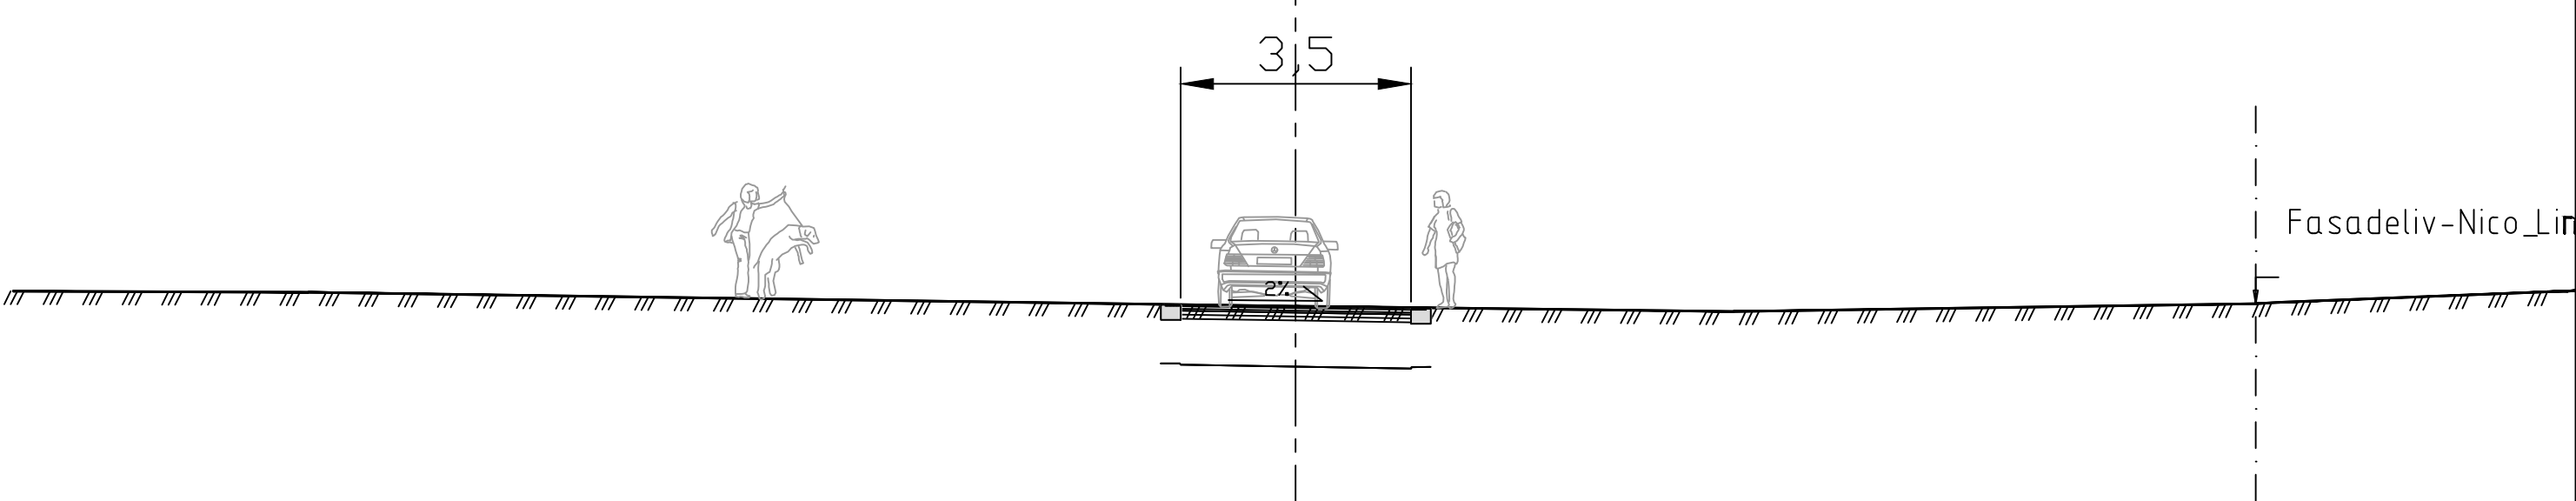


Nesgata, profil 260-280
Elvevegen, profil 120-160

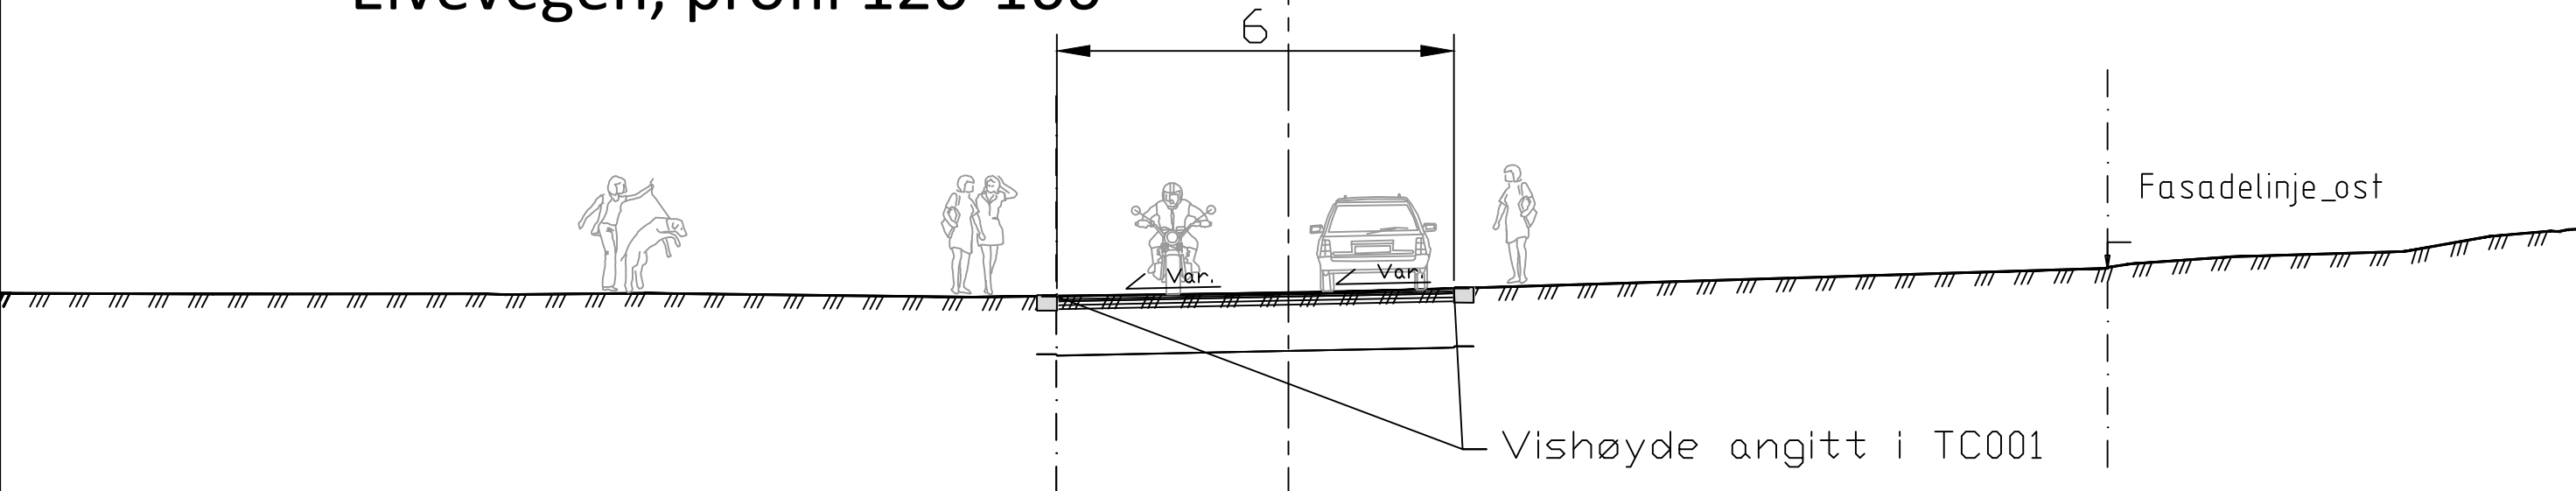

Nesgata-enveiskjørt, profil 30-60

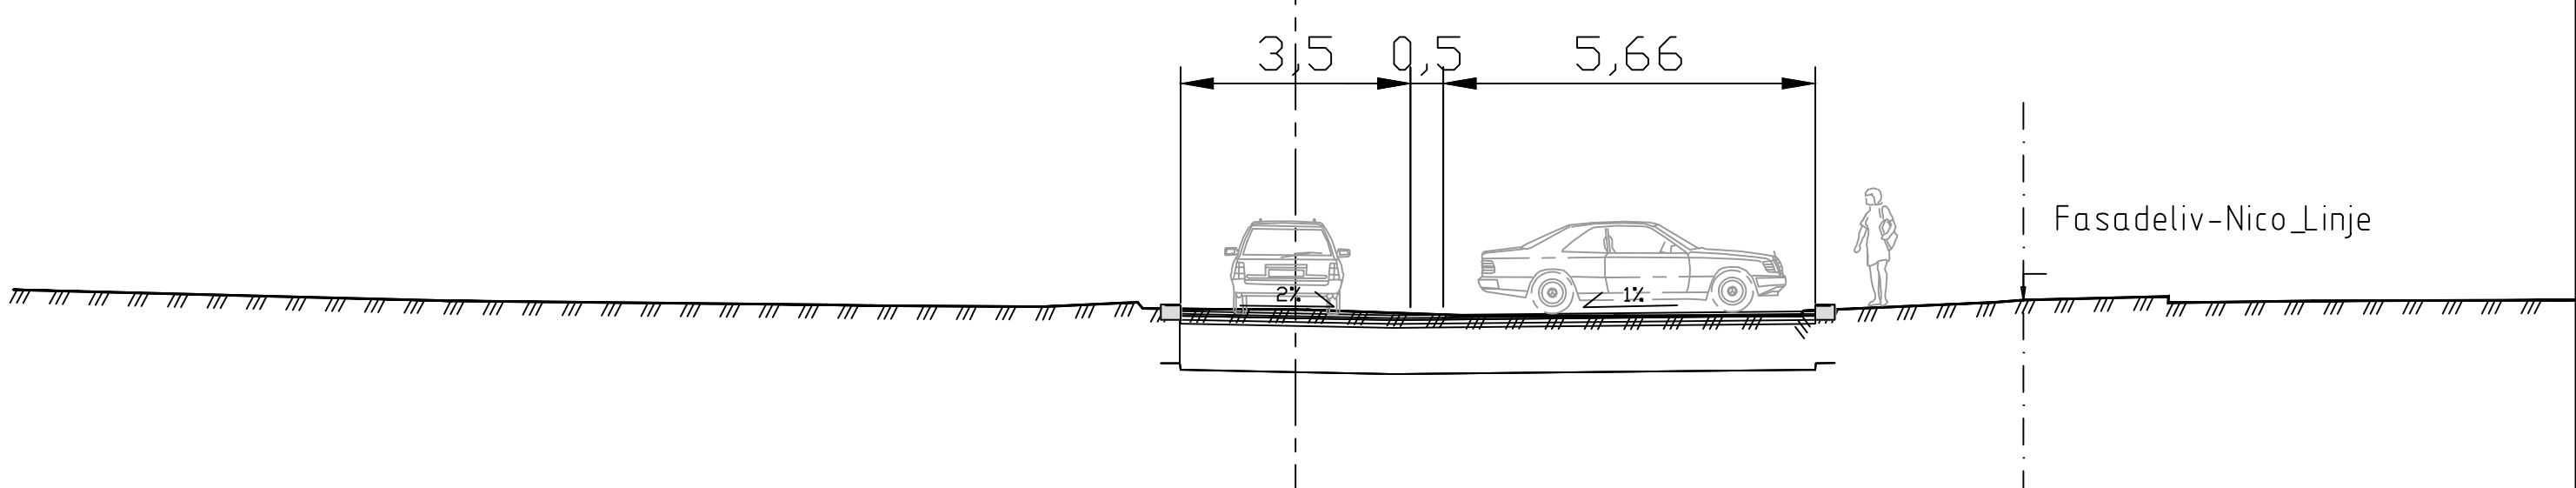

Nesgata, profil 290-310

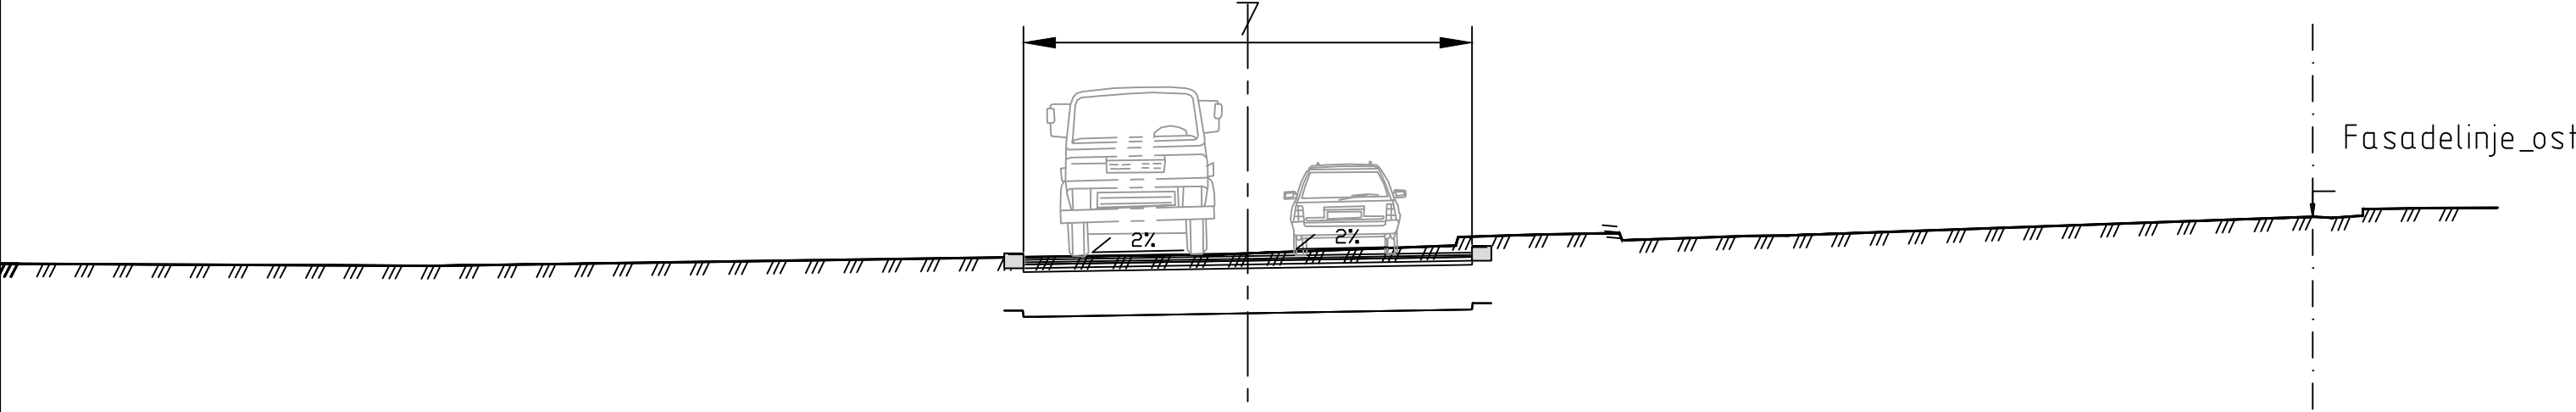

A-01		Konkurransegrunnlag		24.08.26	AAE	ML
Rev.	Revisjon gjelder	Rev. dato	År	Kont.		

Prosjekt: **Liknes torg**

Oppdragsgiver: Kvinesdal kommune

Oppdragsleder: asplan vick

Prosjektfase: **Anbudstegninger**

Dato	Oppdragsnr. AV	Koordinatsystem	Heiðerferans	
08.06.2026	651021-01	UTM32	NN2000	
Utløst av	Kontrollert av	Godkjent av	Målestokk	Format
AAE	ML	SMA	1:100	A1

Veg
Normalprofil

Tegningsnummer		Revisjon	
TF	001	A-01	
Fag	Type	Et	Løpnr.