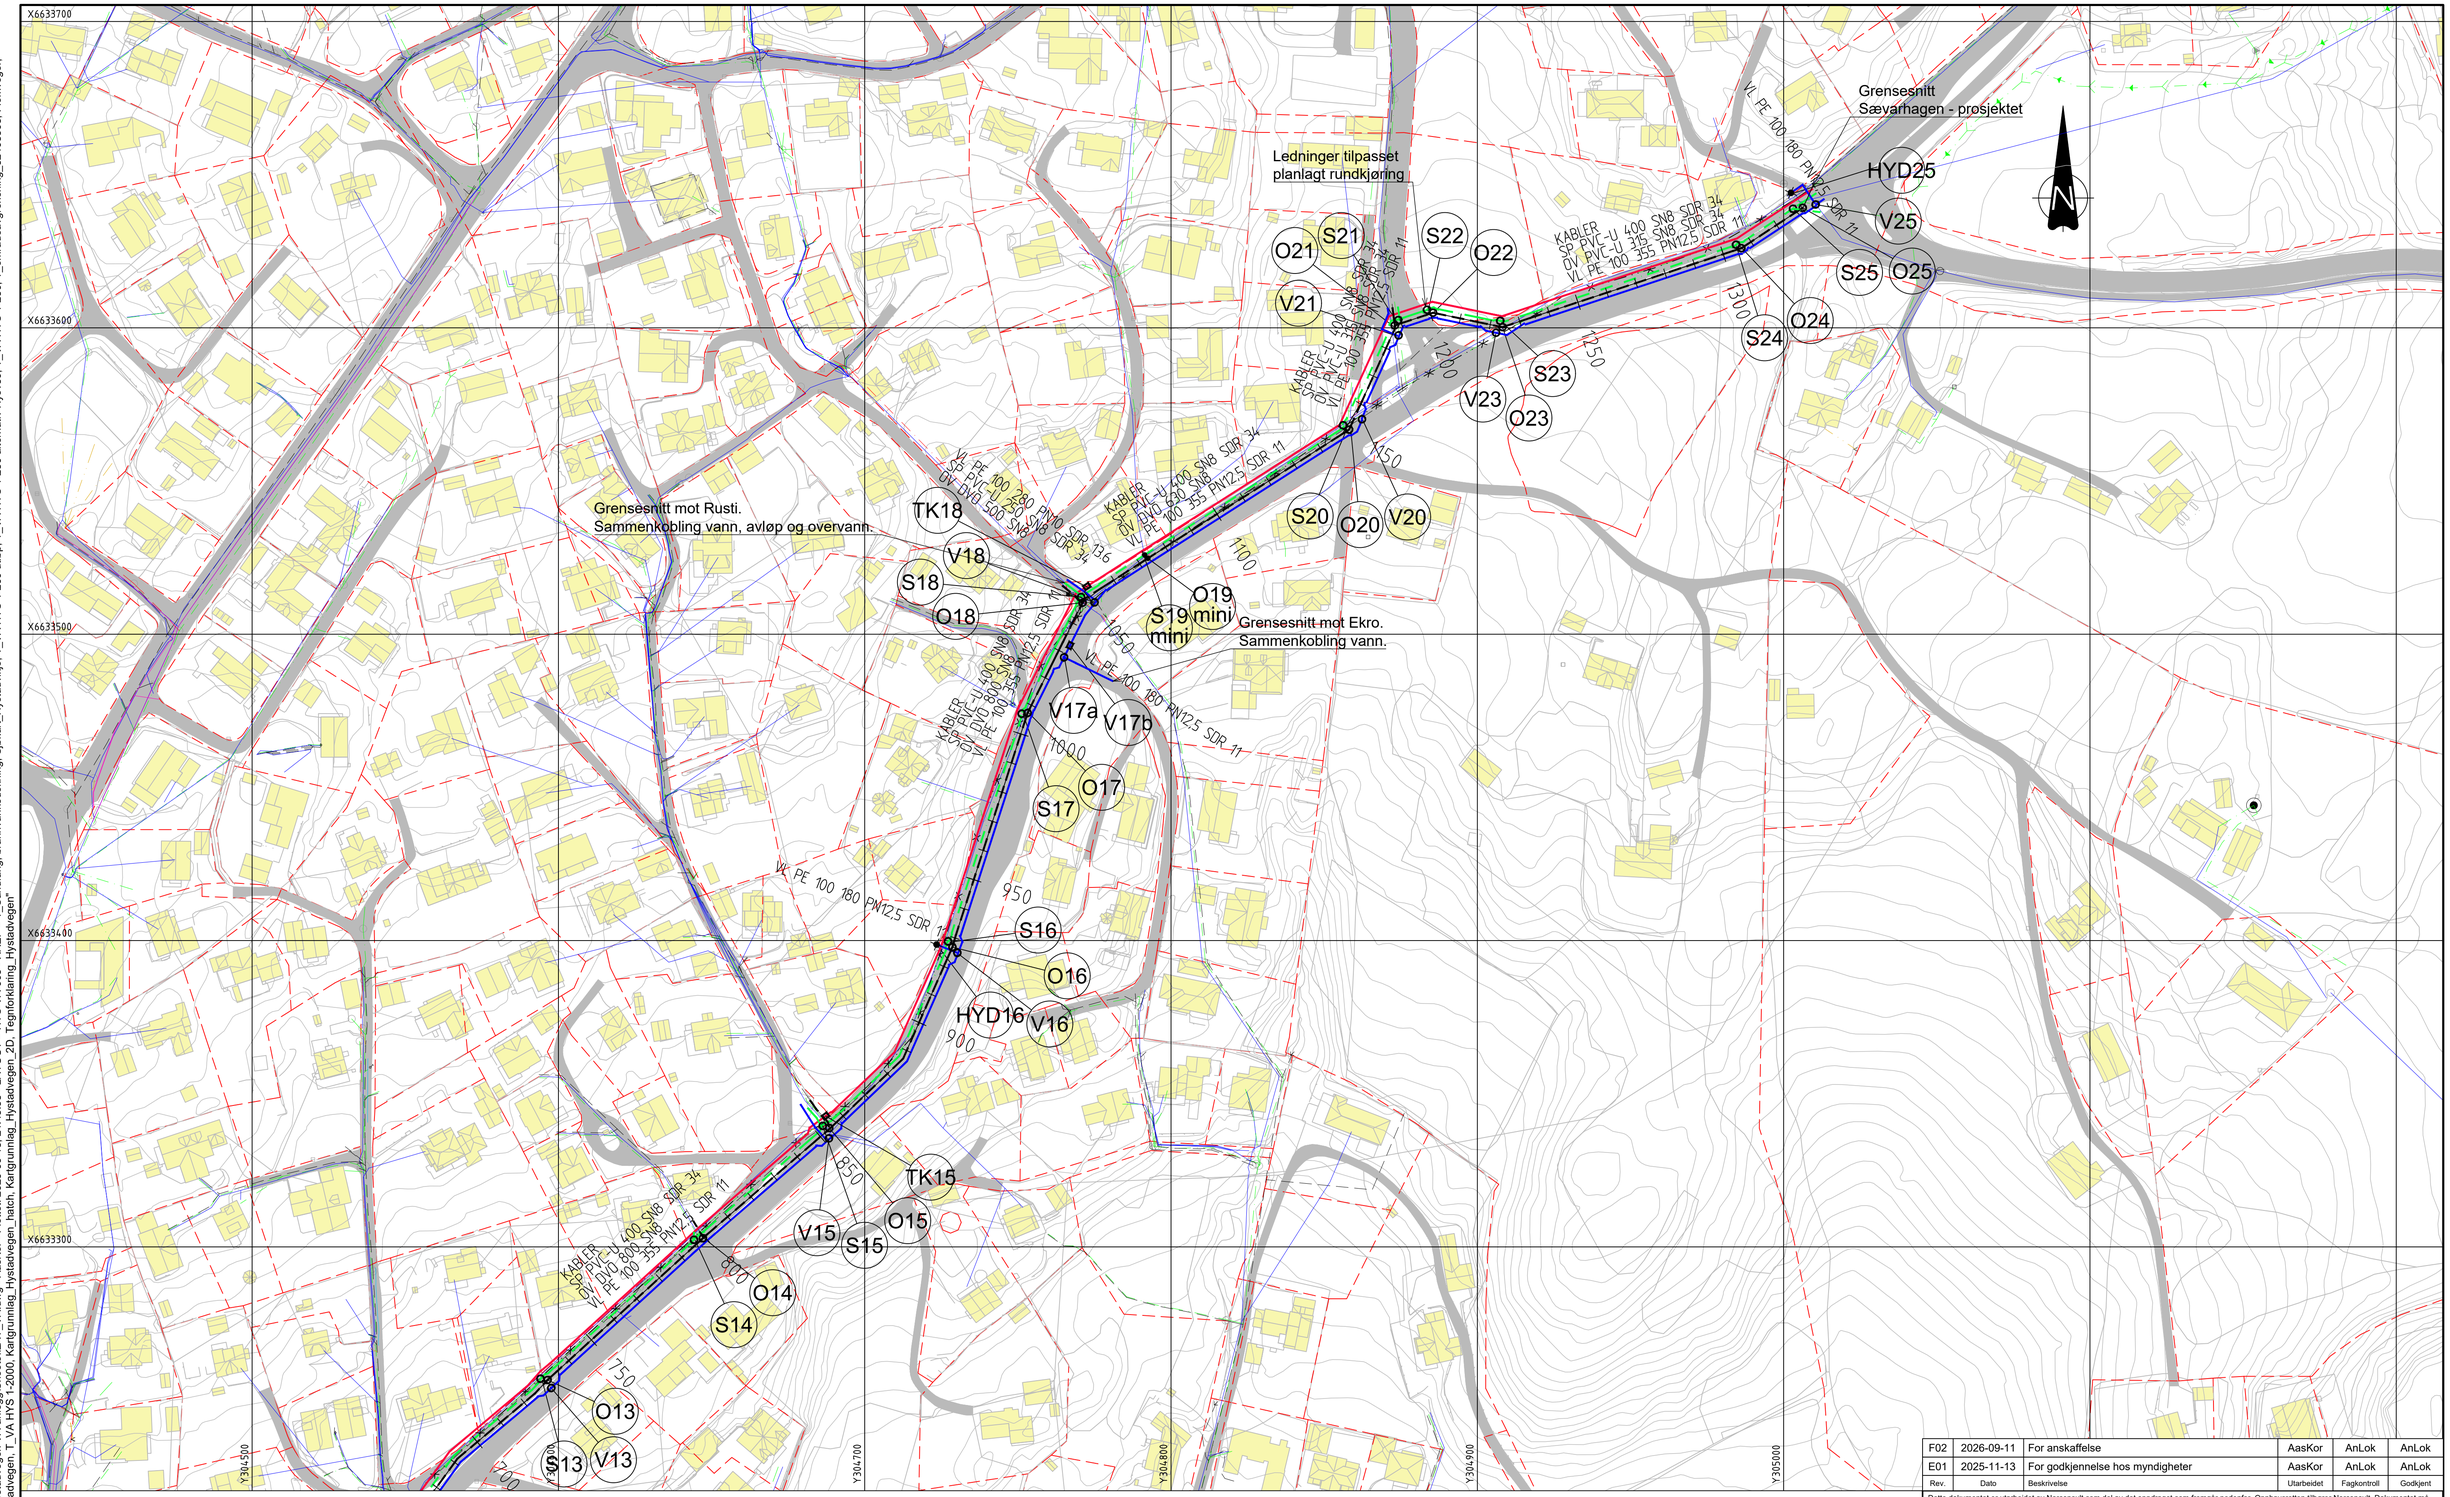

Tegnforklaring

VA:	Eksisterende	Planlagt
Vannledning		
Spillvannsledning		
Pumpeledning spillvann		
Avløp felles		
Overvannsledning		
Drensledning		
Ledninger rives/fjernes		
Kabelgrøft		
Kum	○	○
Sandfangskum	⊕	
Sluk	▫	
Brannhydrant	✦	✦

Annen informasjon:

Eiendomsgrense

Veg
Bygninger
Vann

1:1000 0 10 20 30 40 50 60 70 80 90 100 m

Rev.	Dato	Beskrivelse	Utarbeidet	Fagkontroll	Godkjent
F02	2026-09-11	For anskaffelse	AasKor	AnLok	AnLok
E01	2025-11-13	For godkjennelse hos myndigheter	AasKor	AnLok	AnLok

Dette dokumentet er utarbeidet av Norconsult som del av det oppdraget som fremgår nedenfor. Opphavsretten tilhører Norconsult. Dokumentet må bare benyttes til det formål som oppdragsavtalen beskriver, og må ikke kopieres eller gjøres tilgjengelig på annen måte eller i større utstrekning enn formålet tilsier.

Stord Vatn og Avløp AS

Målestokk (gjelder A1): 1:1000

Hystadvegen VA-anlegg
Oversiktstegning
Pel 700 - 1350

Norconsult

Oppdragsnummer: 52408305

Tegningsnummer: HYS-VA-003

Revisjon: F02

"X:\nor\oppdrag\Bergen\524\08\52408305\BIM\VA_TIHystadvegen VA-anlegg\Sheets\LAY_VA.dwg - AasKor - Plottet: 2026-09-15, 21:45:58 - LAYOUT = HYS-VA-003 - XREF = T_Sandfang, brannvannsdekning, Sjøkart_Hystadvikjo, T_VA HYS 1-200 utløp, T_VA HYS 1-250 alternativ Hysv30, T_VA HYS 1-250, T_områdeavgrensning_52408305, Flomveger, T_Lengdeprofil HYS, T_VA HYS, Eksisterende VA_Hystadvegen, T_VA HYS 1-2000, Kartgrunnlag_Hystadvegen_latch, Kartgrunnlag_Hystadvegen_20, Tegnforklaring_Hystadvegen"