



Profil nr. 0-58

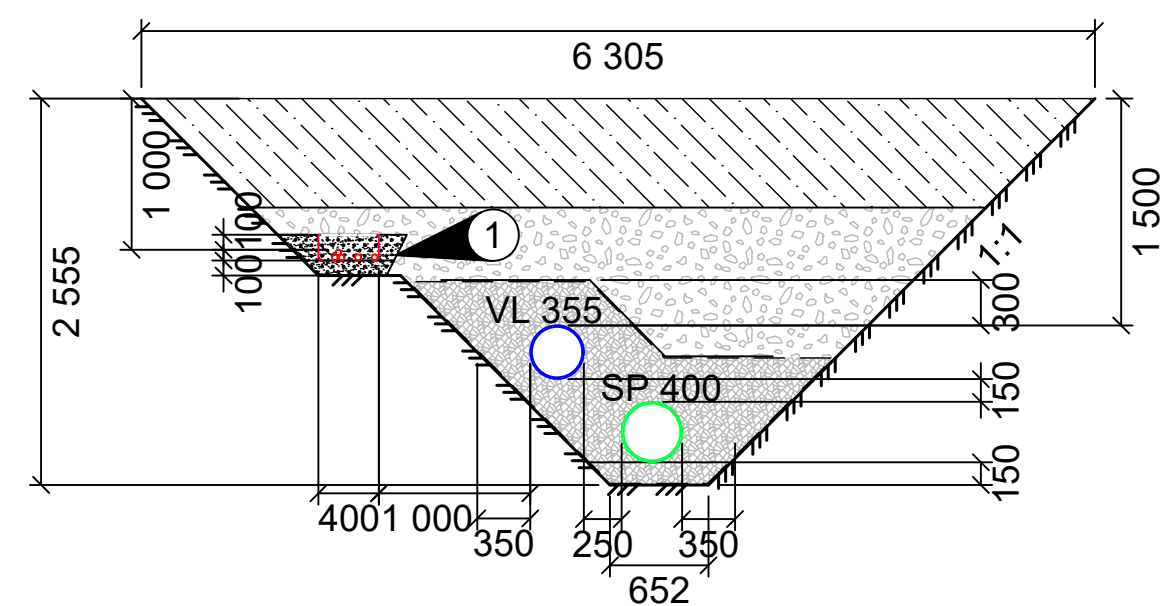


Løsmassegrøft - antatt 4 m til fjell.

Profil nr. 58-75 passering Hystadvegen 2

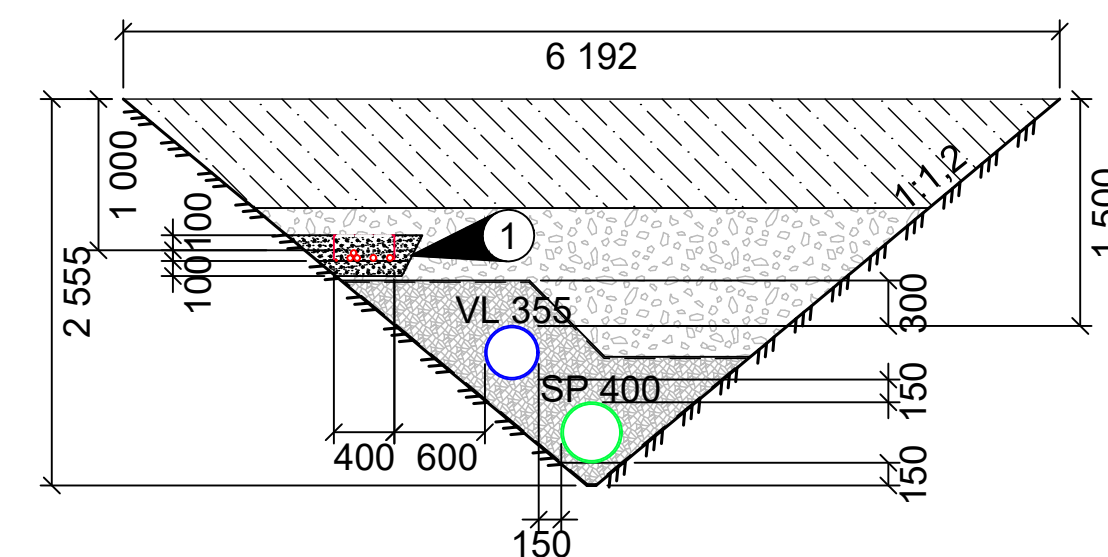

Løsmassegrøft - antatt 4 m til fjell.

Profil nr. 75-100

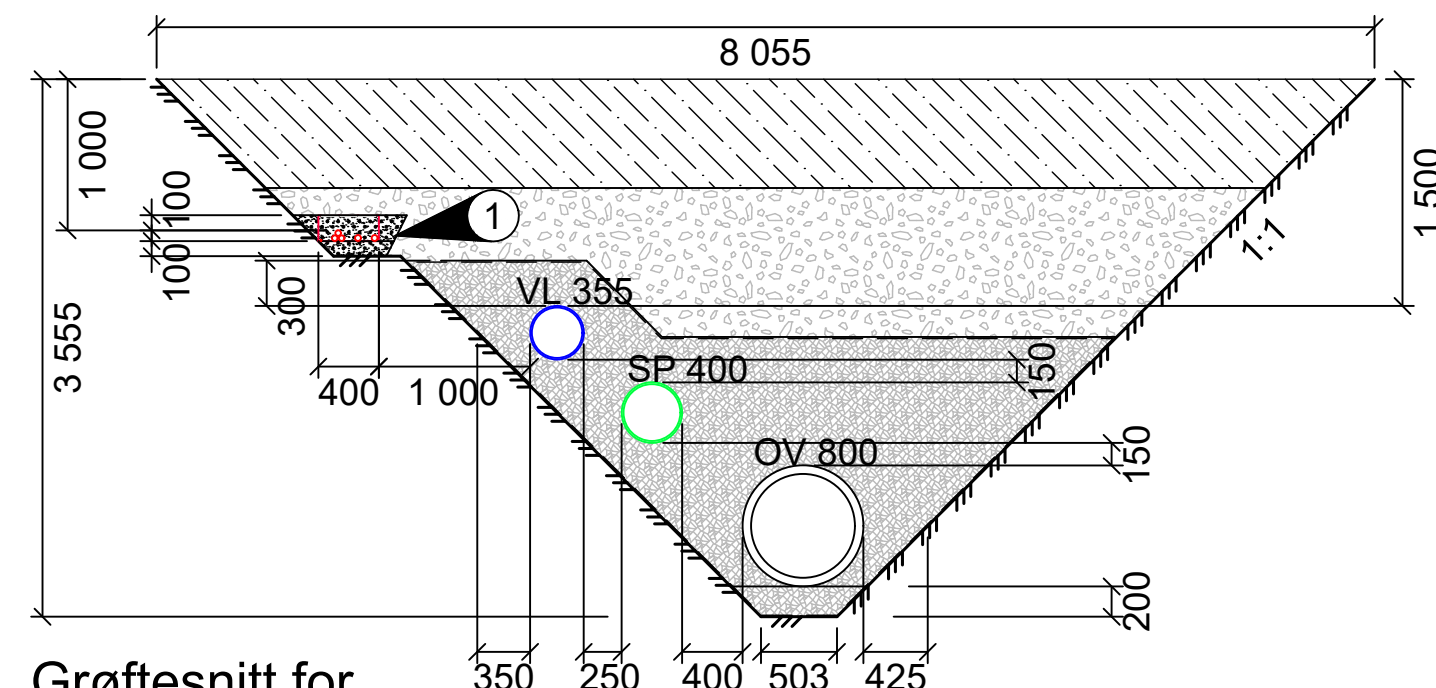


Grøftesnitt for 350 250 400 503 4

OV800, SP400, VL355 og kabelgrøft
med OV800 ytterst

Løsmassegrøft - antatt 4 m til fjell.


Profil nr. 100-170

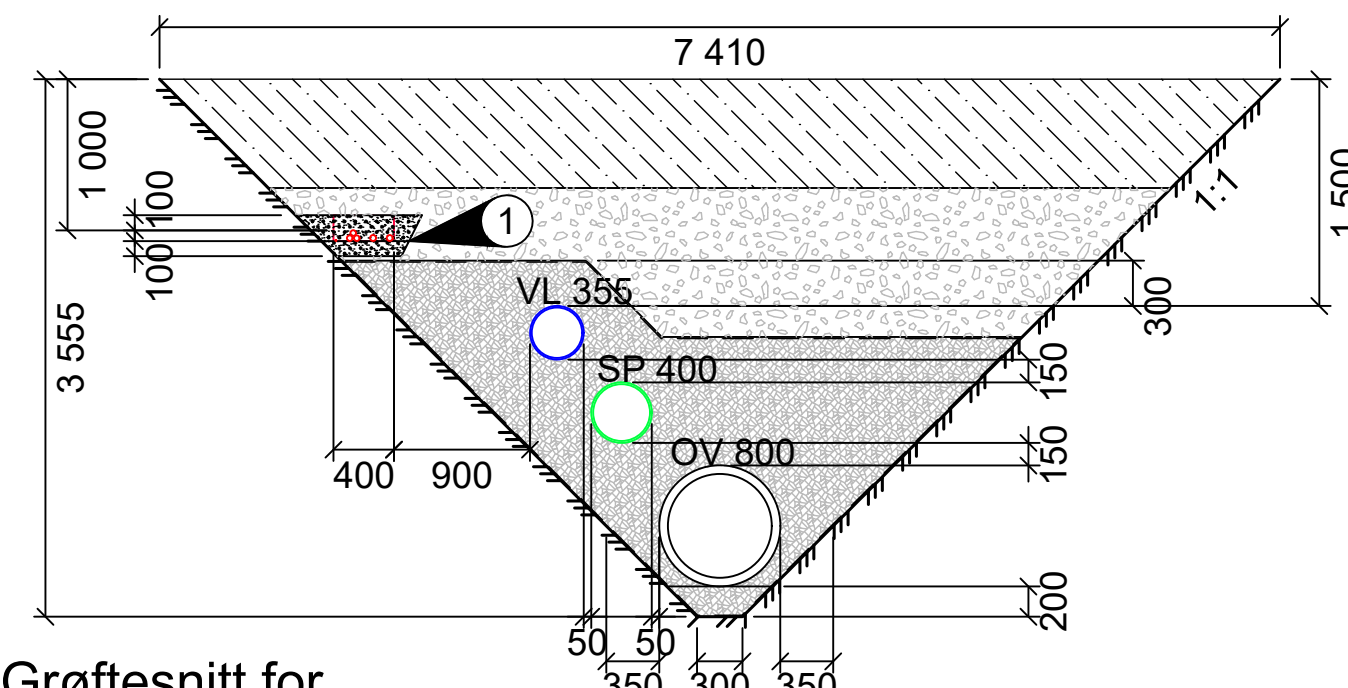

Grøftesnitt for
OV800, SP400, VL355 og kabelgrøft
med OV800 ytterst


Løsmassegrøft - antatt 4 m til fjell.

Profil nr. 180-220

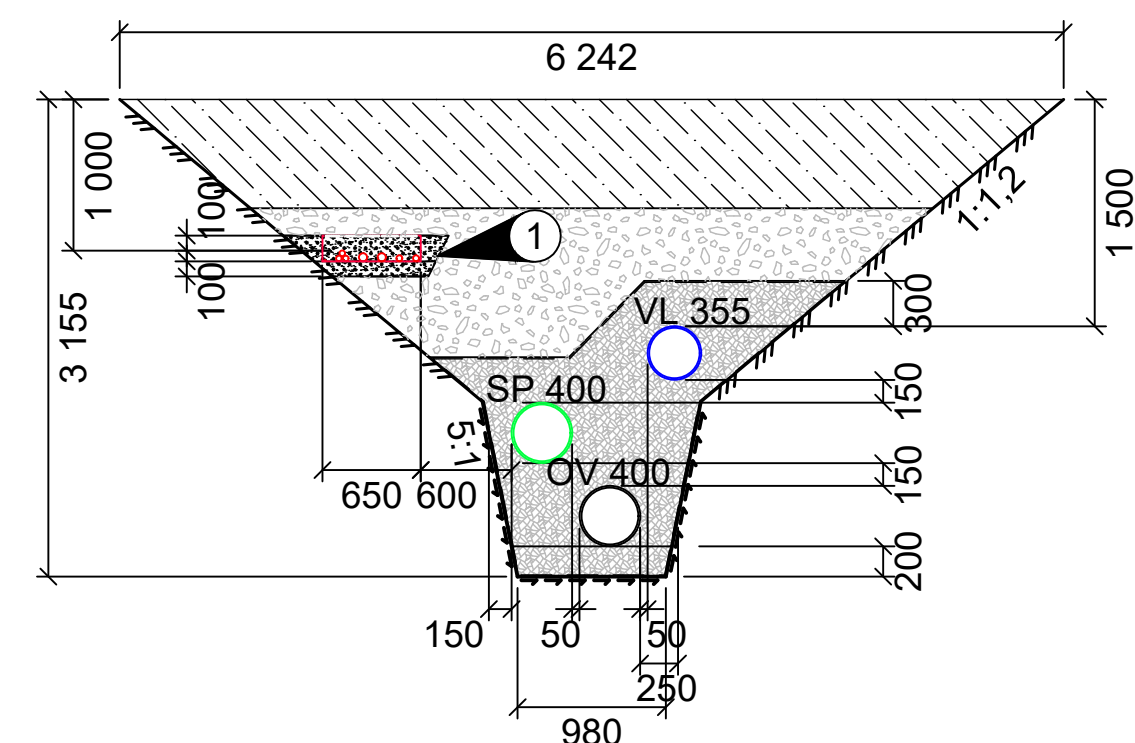


Grøftesnitt for
OV400, SP400, VL355 og kabelgrøft
Kombinert løsmasse og fjellgrøft -
antatt 2 m til fjell.

Profil nr. 220-260

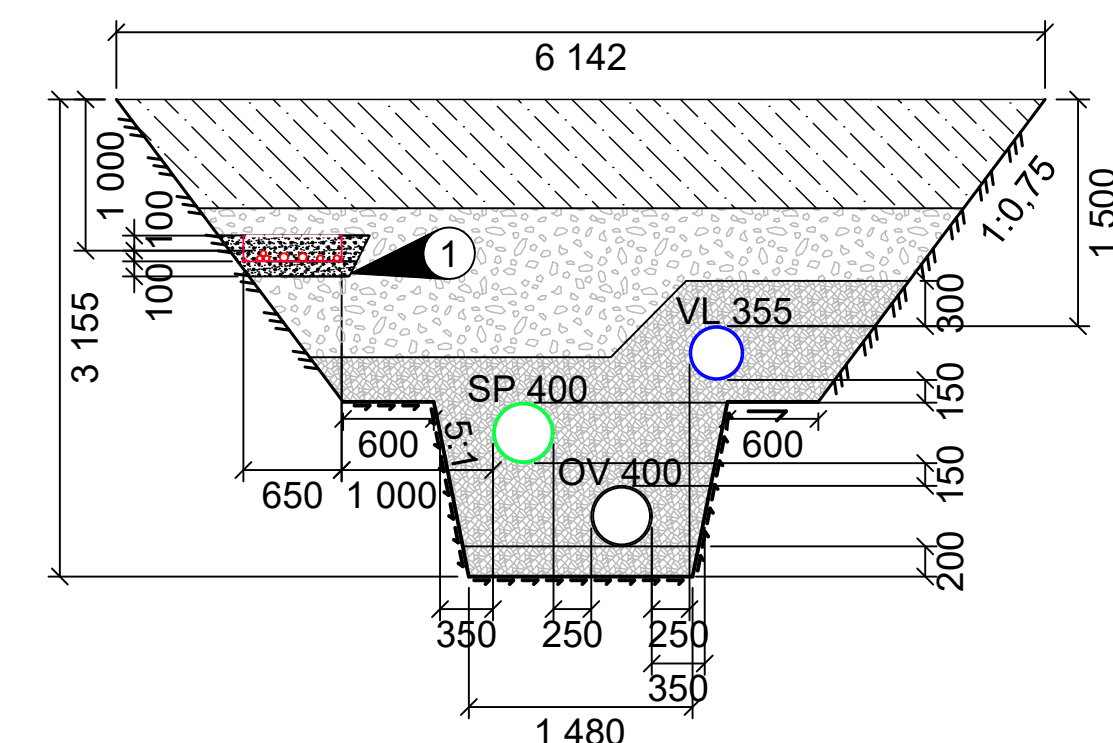


Grøftesnitt for
OV400, SP400, VL355 og kabelgrøft
Kombinert løsmasse og fjellgrøft -
antatt 2 m til fjell.

Profil nr. 260-300

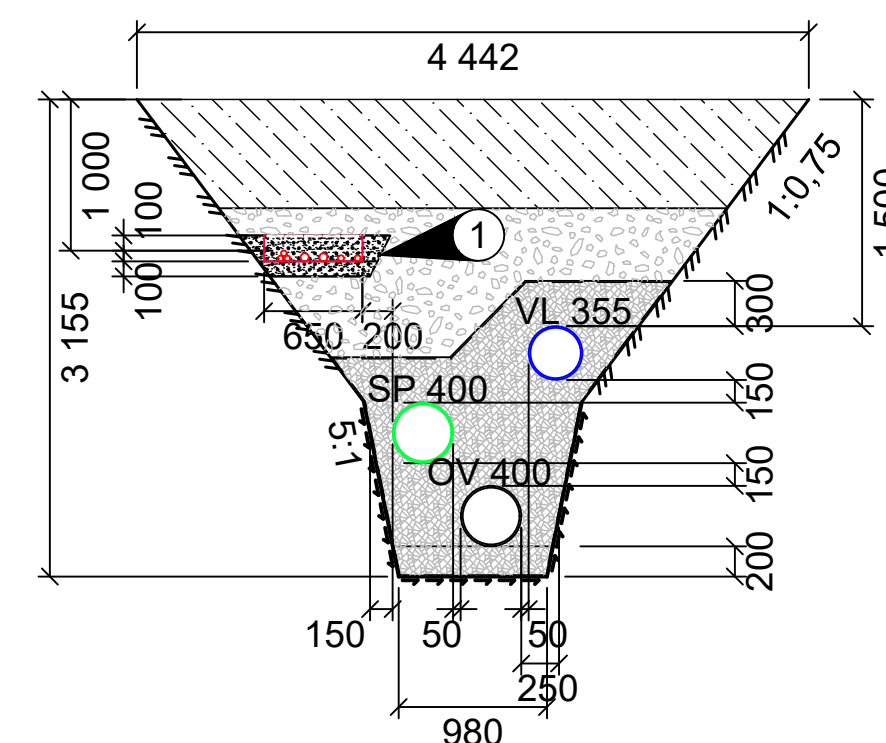


Grøftesnitt for
OV400, SP400, VL355 og kabelgrøft
Kombinert løsmasse og fjellgrøft -
antatt 2 m til fjell.

Berg
Løsmasser
Fiberduk

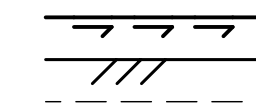

Overbygning veg reetableres
Gjenfylling 20 - 120 mm
Pukk 8 - 16 mm
Kabelsand

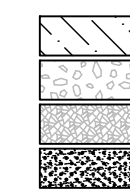

ANVISNINGER

- 1. ILLUSTRERT KABELGRØFT.**
Alle kabler og arbeider iht
Haugaland Krafts anvisninger og anleggsbeskrivelse.

MERKNADER:

1. Se geoteknisk rapport.
2. Alle grøftemasser i henhold til VA-miljøblad (5 og 6).

F01	2026-09-11	For ansøknelse	AasKor	AnLok	AnLok
Rev.	Dato	Beskrivelse	Utarbeidet	Fagkontroll	Godkjent
Dette dokumentet er utarbeidet av Norconsult som del av det oppdraget som fremgår nedenfor. Opphavsretten tilhører Norconsult. Dokumentet må bare benyttes til det formål som oppdragsavtalen beskriver, og må ikke kopieres eller gjøres tilgjengelig på annen måte eller i større utstrekning enn formålet tilsier.			Målestokk: (gjelder A1) 1:50		
Stord Vatn og Avløp AS					
Hystadvegen VA-anlegg Grøftesnitt Grøftetype 1, 2 og 3					
 Norconsult		Oppdragsnummer 52408305	Tegningsnummer HYS-VA-040		Revisjon F01