
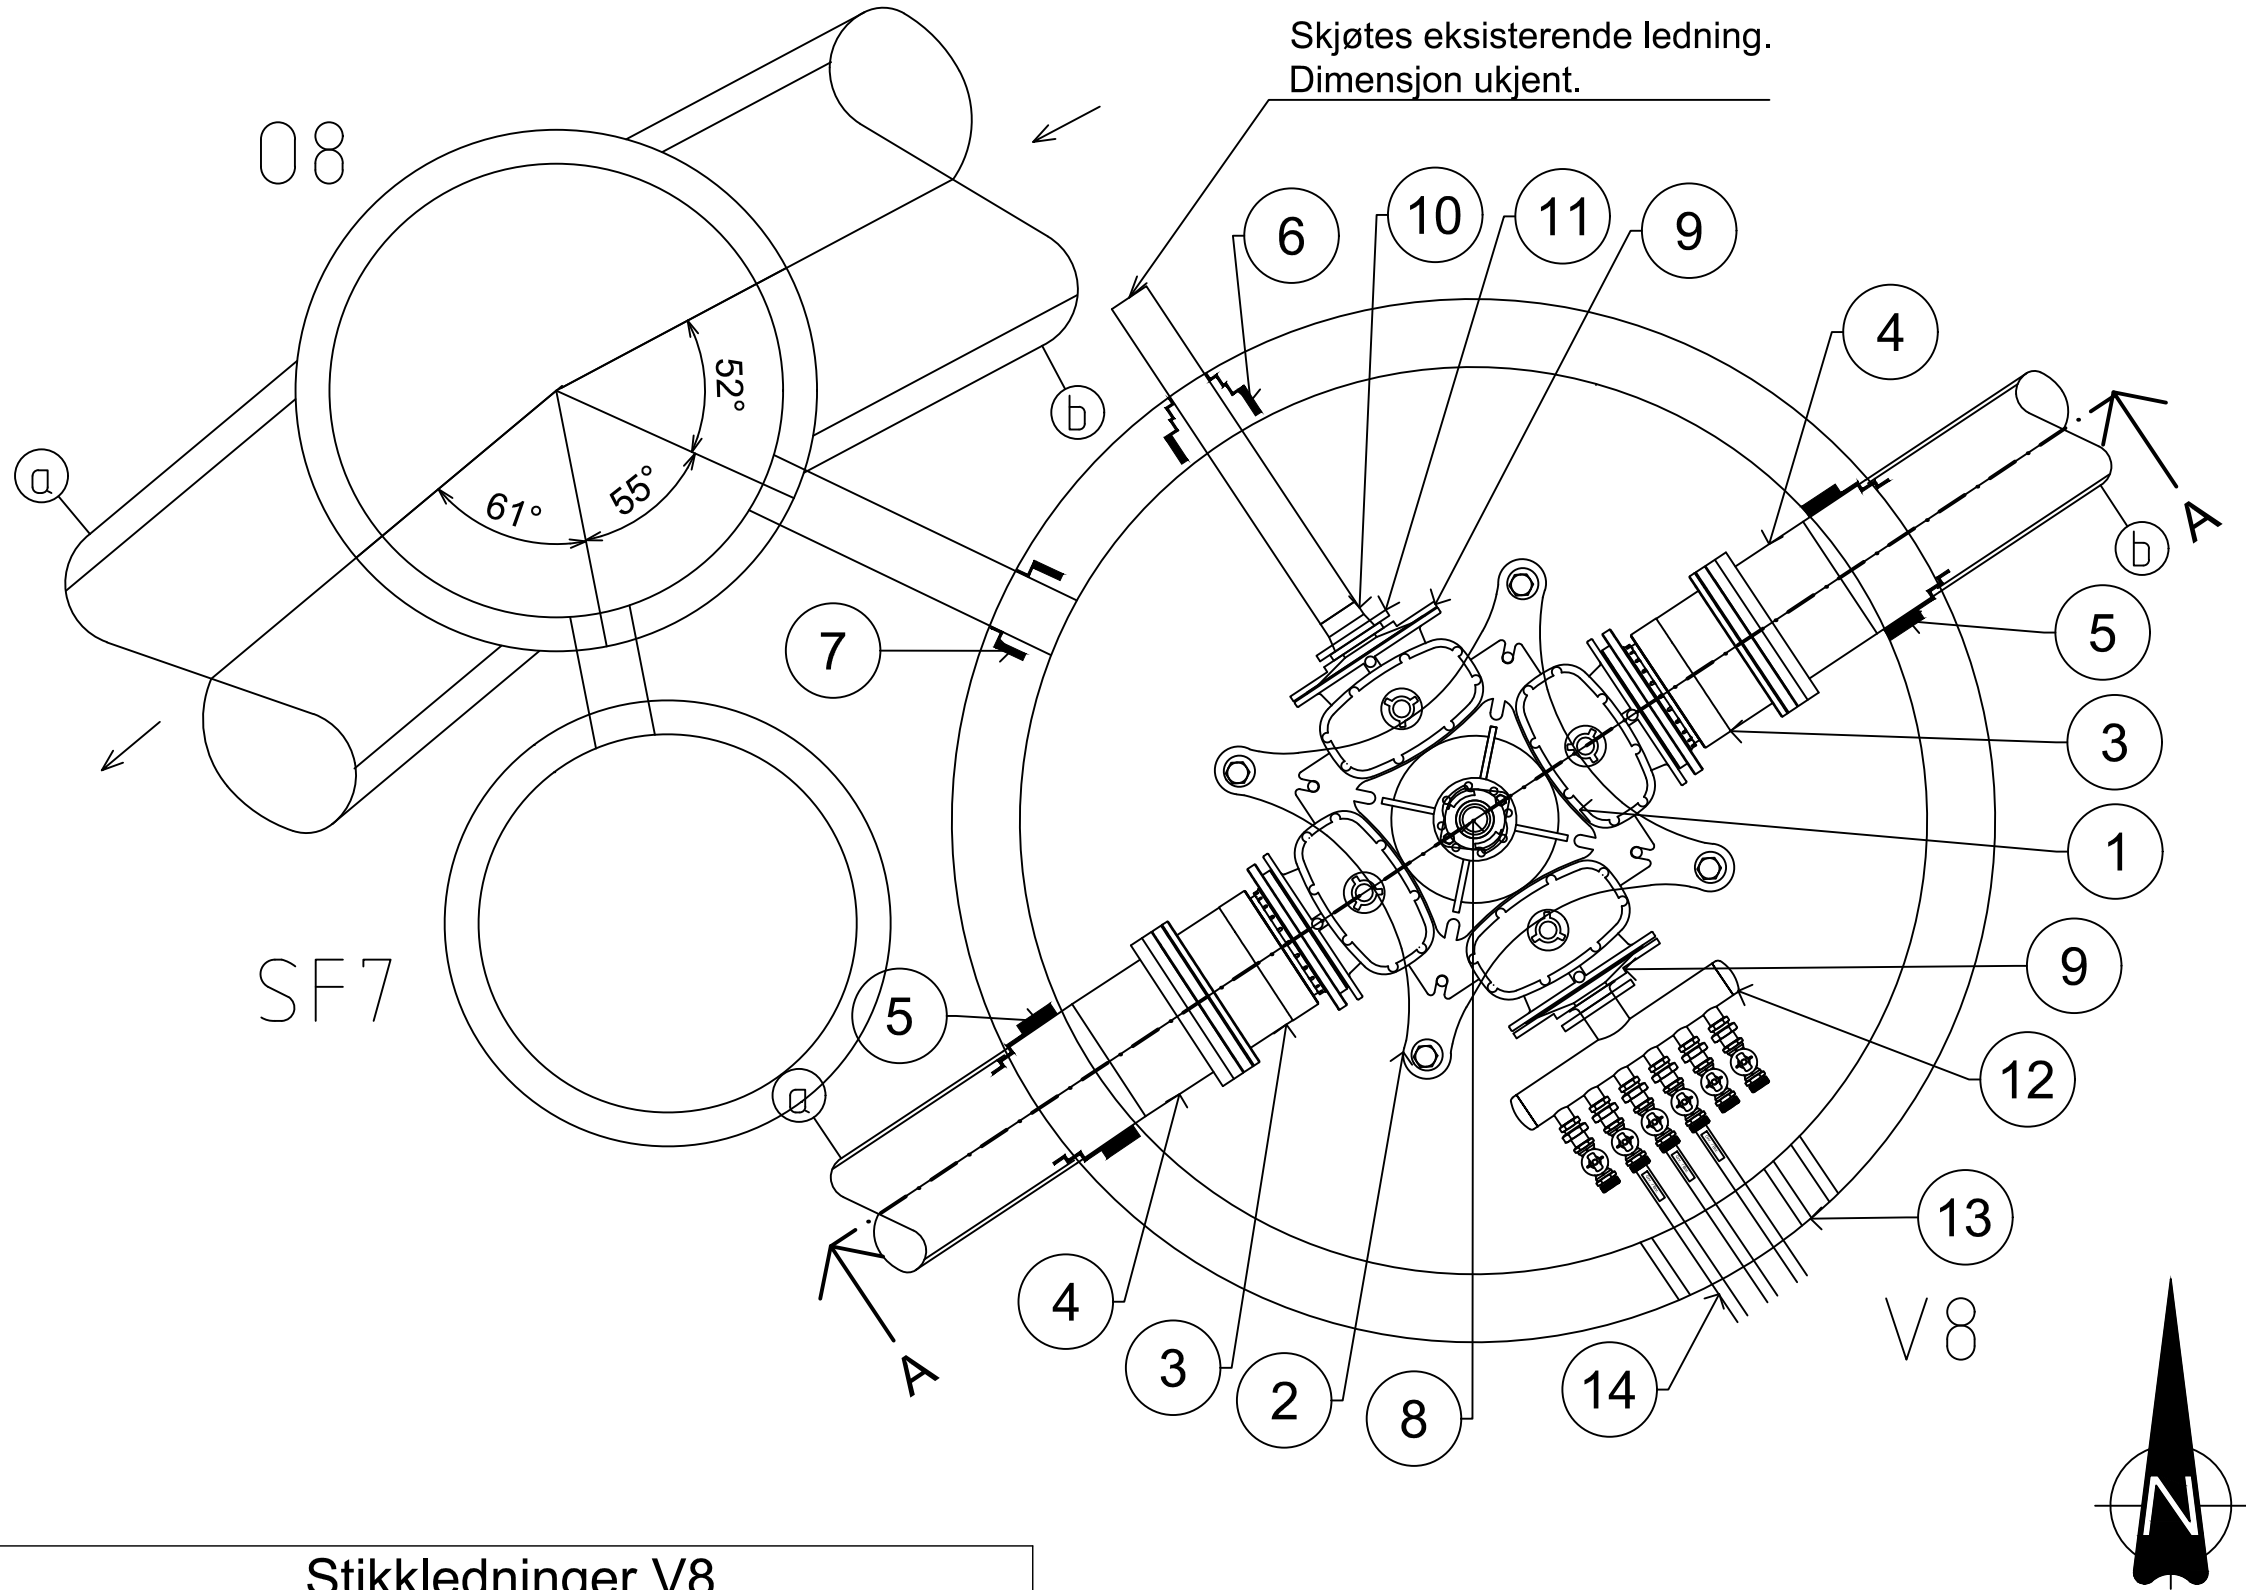


"X:\nor\opprodrag\Bergen\524\08\624040305\BIN\VA_Tilhystadvegen VA-anlegg\Sheets\LAY_KUMSKISSEK.dwg - Aaskor - Ploket: 2026-09-24, 14:56:59 - LAYOUT = HYS-VA-V08 - XREF = Kungrunnlag SF, Kungrunnlag, T_kumskisser"

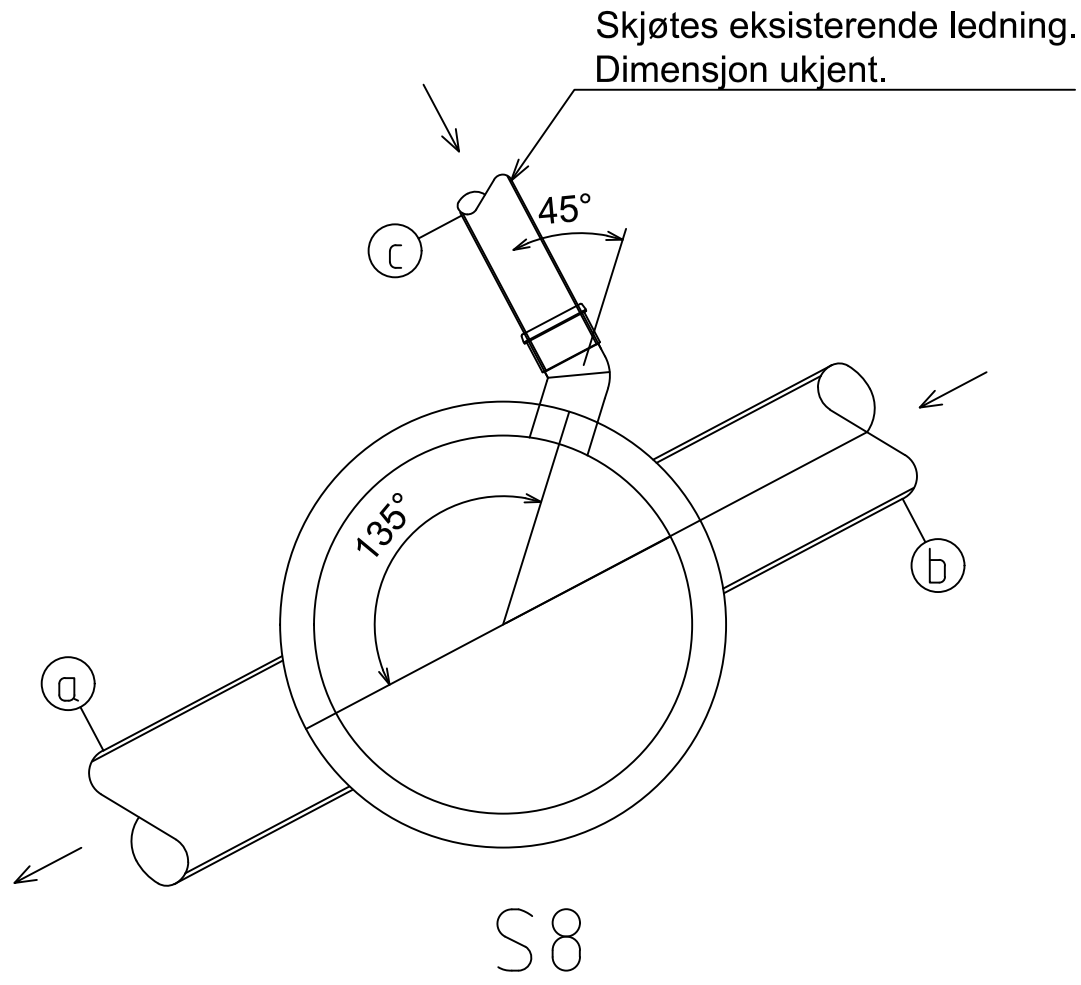


Stikkledninger V8	
Tilknyttet eiendom	
Gnr./Bnr.	Dimensjon
27/119	32
27/440	32
27/410	32

Kum nr.	Dim:	Mat:	Høyde bunn innv.:	Høyde topp kum:
08	1200	Betong	10,57	14,29
Ledn. nr.	Type:	Dim:	Matr:	Z (Inn/Ut):
a	OV	1000	DVO	10,57
b	OV	1000	DVO	10,57

Kum nr.	Dim:	Mat:	Høyde bunn innv.:	Høyde topp kum:
S8	1000	Betong	11,81	14,41
Ledn. nr.	Type:	Dim:	Matr:	Z (Inn/Ut):
a	SP	400	PVC-U	11,81
b	SP	400	PVC-U	11,81
c	SP	-	-	11,81

Lokk og ramme NS 1990 STPJ
flytande ramme NSSTTV3L, 3 låsar,
fleksibel pakning i spittholet,
kommunevåpen og teksten "Stord kommune"

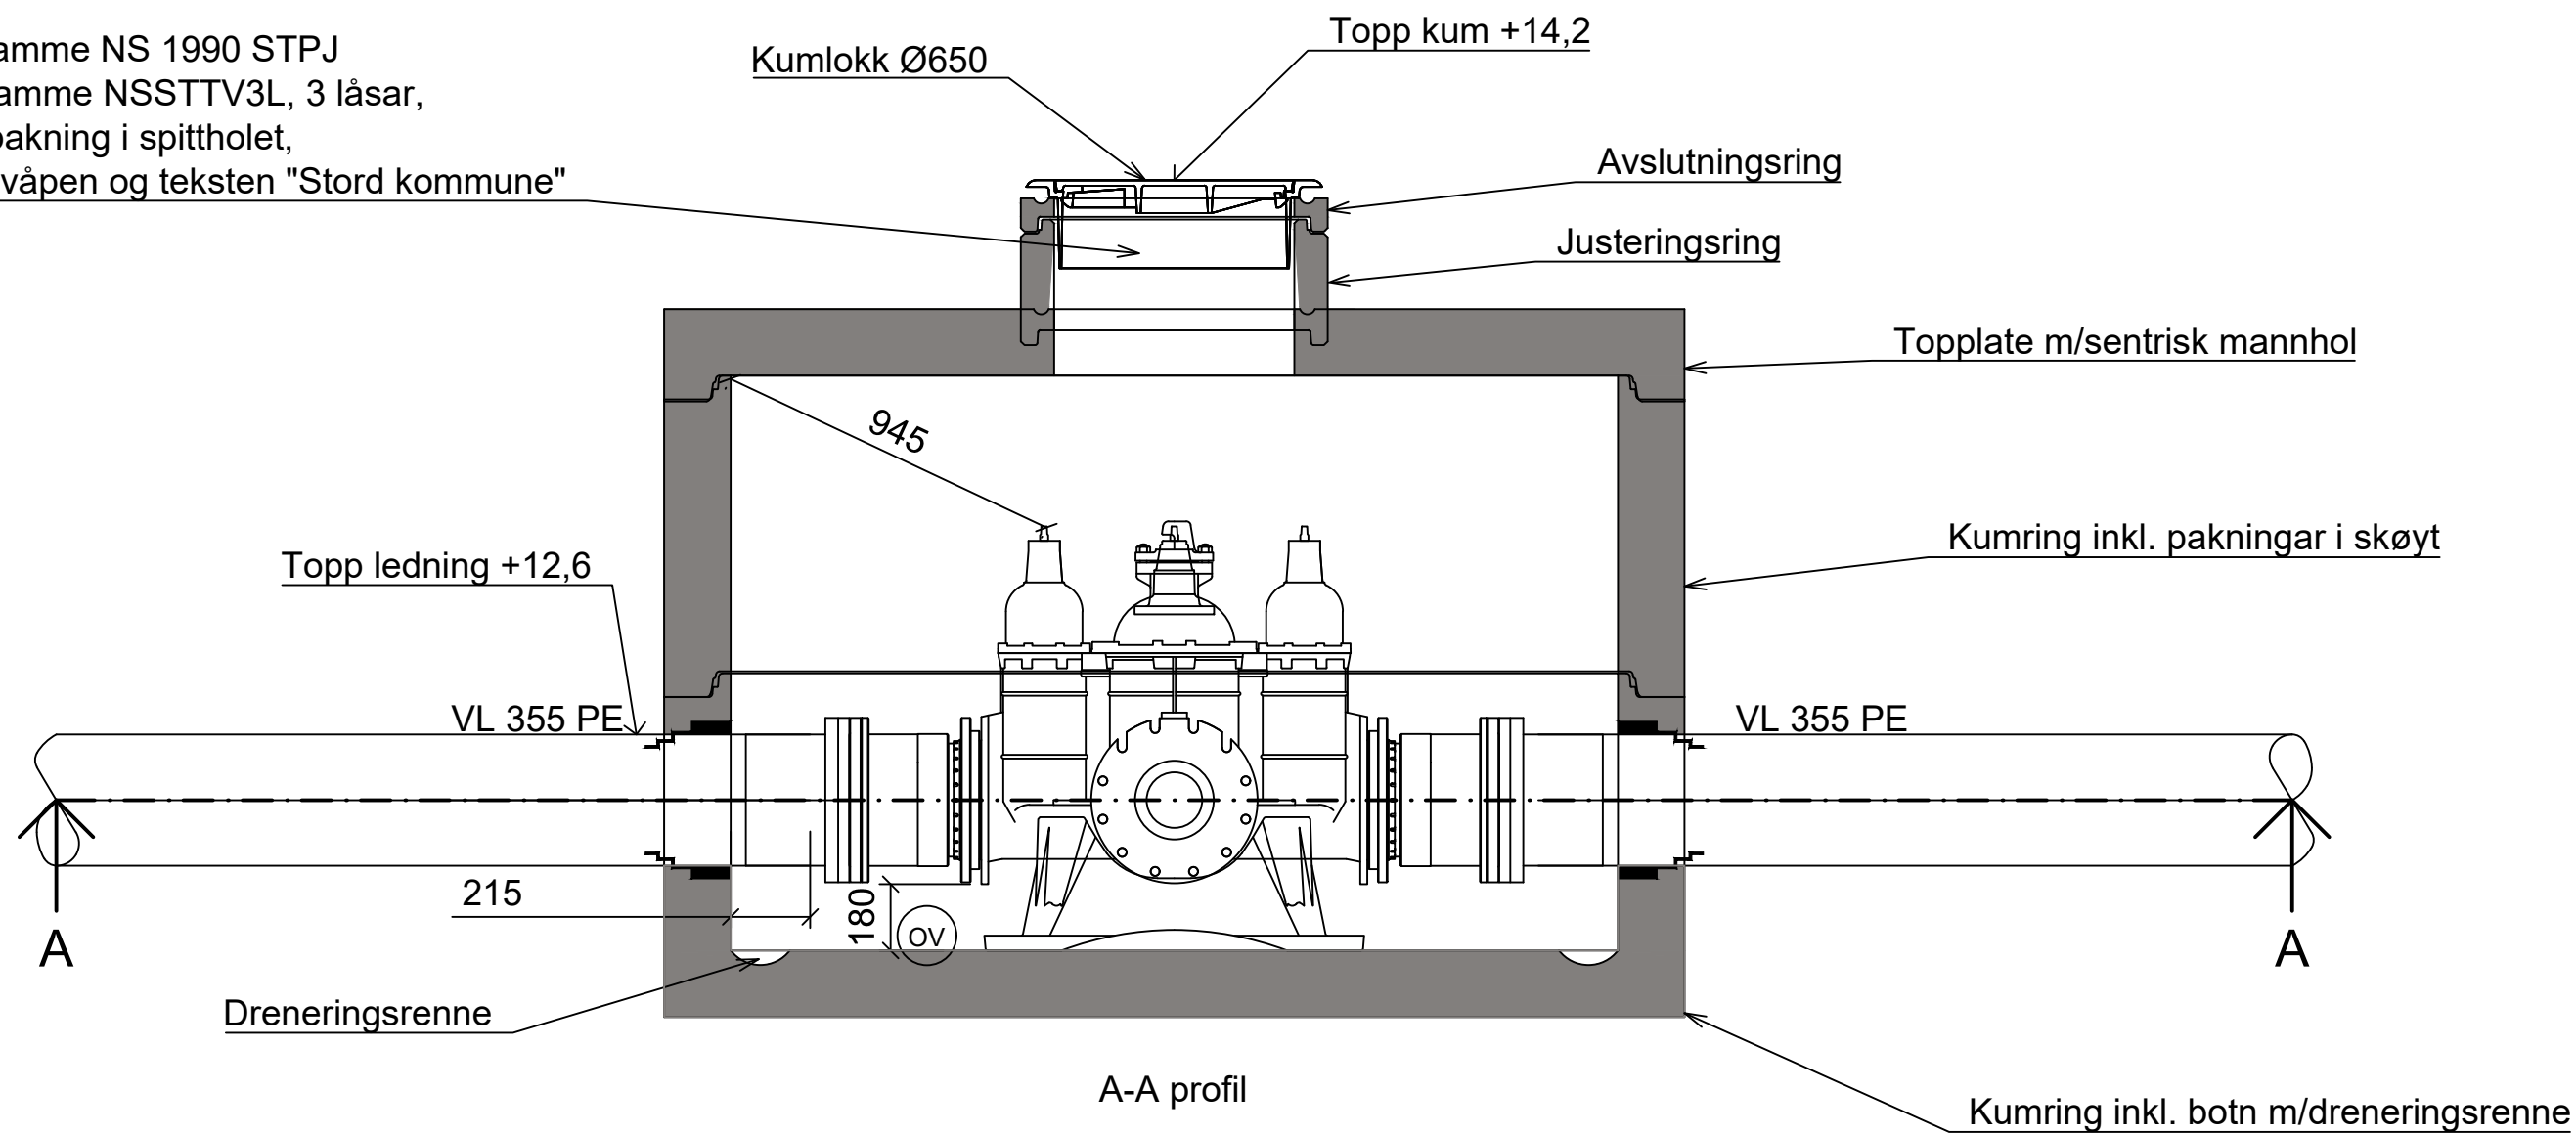

POS-LISTE V8			
Pos	Beskrivelse	Dimensjon	Antall
1	Kombikryss 4-sveis m/serviceventiler	300 PN16	1
2	Bjønn konsoll	300	1
3	Quick Twist eller tilsvarende	300	2
4	Reduksjonskrage med flens	355 / 300	2
5	Combi pakning	355	2
6	Combi pakning	110	1
7	Combi pakning	160	1
8	Brannventil	100	1
9	Reduksjonsflens	300 / 100	2
10	PE krage speilsveis	110	1
11	Løslens	110	1
12	Manifold med 6 stk Ø32 uttak, med bakkekraner, med aluminium løslens med belegg eller galvaniser STJ løslens	100 / 32	1
13	Pakninger i kumvegg	32	6
14	Stikkledning med skilt for Gnr./Bnr.	32	3

MERKNADER:

- A. Alle rørdeler skal være i duktilt støpejern iht NS-EN 545.
- B. Alle flensedeler skal utvendig varmpåføres epoxy, beleggtykkelse skal være 250 ym - 350 ym, min 150 ym.
- C. Ventiler skal ha inn- og utvendig beskyttelse av varmpåført pulvereпоxy, (gjennomsnittlig beleggtykkelse 250 ym, min 150 ym), eller emalje feroblå 2509 eller tilsvarende (beleggtykkelse 200 - 600 ym, min 150 ym).
- D. Ved bruk av brannventil i kum skal en bruke sluseventil DN100 under brannventil + beskyttelsehette.
- E. Drensrør fra vannkummer tilkobles overvannsledning i kum eller grenrør. Dersom drensrør føres til grøft skal det godkjennes av VA-ansvarlig.
- F. Forankring skal være dimensjonert for aktuell ledningsdimensjon og trykkklasse PN10/PN16.
- G. Kumlokk og ramme skal være dimensjonert for trafikklast 400 kN.
- H. For PE-rør med dimensjon større enn DN200 må en vurdere om rør skal forankrast i kumvegg eller utenfor for å redusere krafta ved flensen.
- I. Kjerneboring for private stikk skal etableres på frostfri dybde på 1,5 m. Det skal lages en kjerneboring pr. stikk.
- J. Alle bolter og deler skal smøres med gjenge pasta og boltelengde skal være ca. 3 gjenger utenfor mutter.
- K. Det skal monteres nøkkelfirkant på alle ventiltopper.
- L. Alle pelar skal merkes med gnr/bnr + husnummer.
- M. Utspyling fra vannkum skal kobles i tett rør til overvannskum for dimensjoner større enn DN200. Ventil for utspyling skal merkes.

Rev.	Dato	Beskrivelse	Aaskor	AnLok	AnLok
			Utarbeidet	Fagkontroll	Godkjent

Dette dokumentet er utarbeidet av Norconsult som del av det oppdraget som fremgår nedenfor. Opphavsretten tilhører Norconsult. Dokumentet må bare benyttes til det formål som oppdragsavtalen beskriver, og må ikke kopieres eller gjøres tilgjengelig på annen måte eller i større utstrekning enn formålet tilsier.

Stord Vatn og Avløp AS				Målestokk (gjelder A1)
				1:20

Hystadvegen VA-anlegg
Kumskisse
Kumgruppe 8

Norconsult		Oppdragsnummer	Tegningsnummer	Revisjon
		52408305	HYS-VA-V08	F01