



"X:\nor\opprodrag\Bergen\524\082408305\BIM\VA_Tilbygg\Sheets\LAY_KUMSKISSE.dwg - Aaskor - Plottet: 2026-09-24, 15:03:39 - LAYOUT = HYS-VA-V17 - XREF = Kungrunnlag SF, Kungrunnlag, T_kumskisser"

Stikkledninger V17a	
Tilknyttet eiendom	
Gnr./Bnr.	Dimensjon
26/22	32
26/70	32
26/72	32
26/118	32

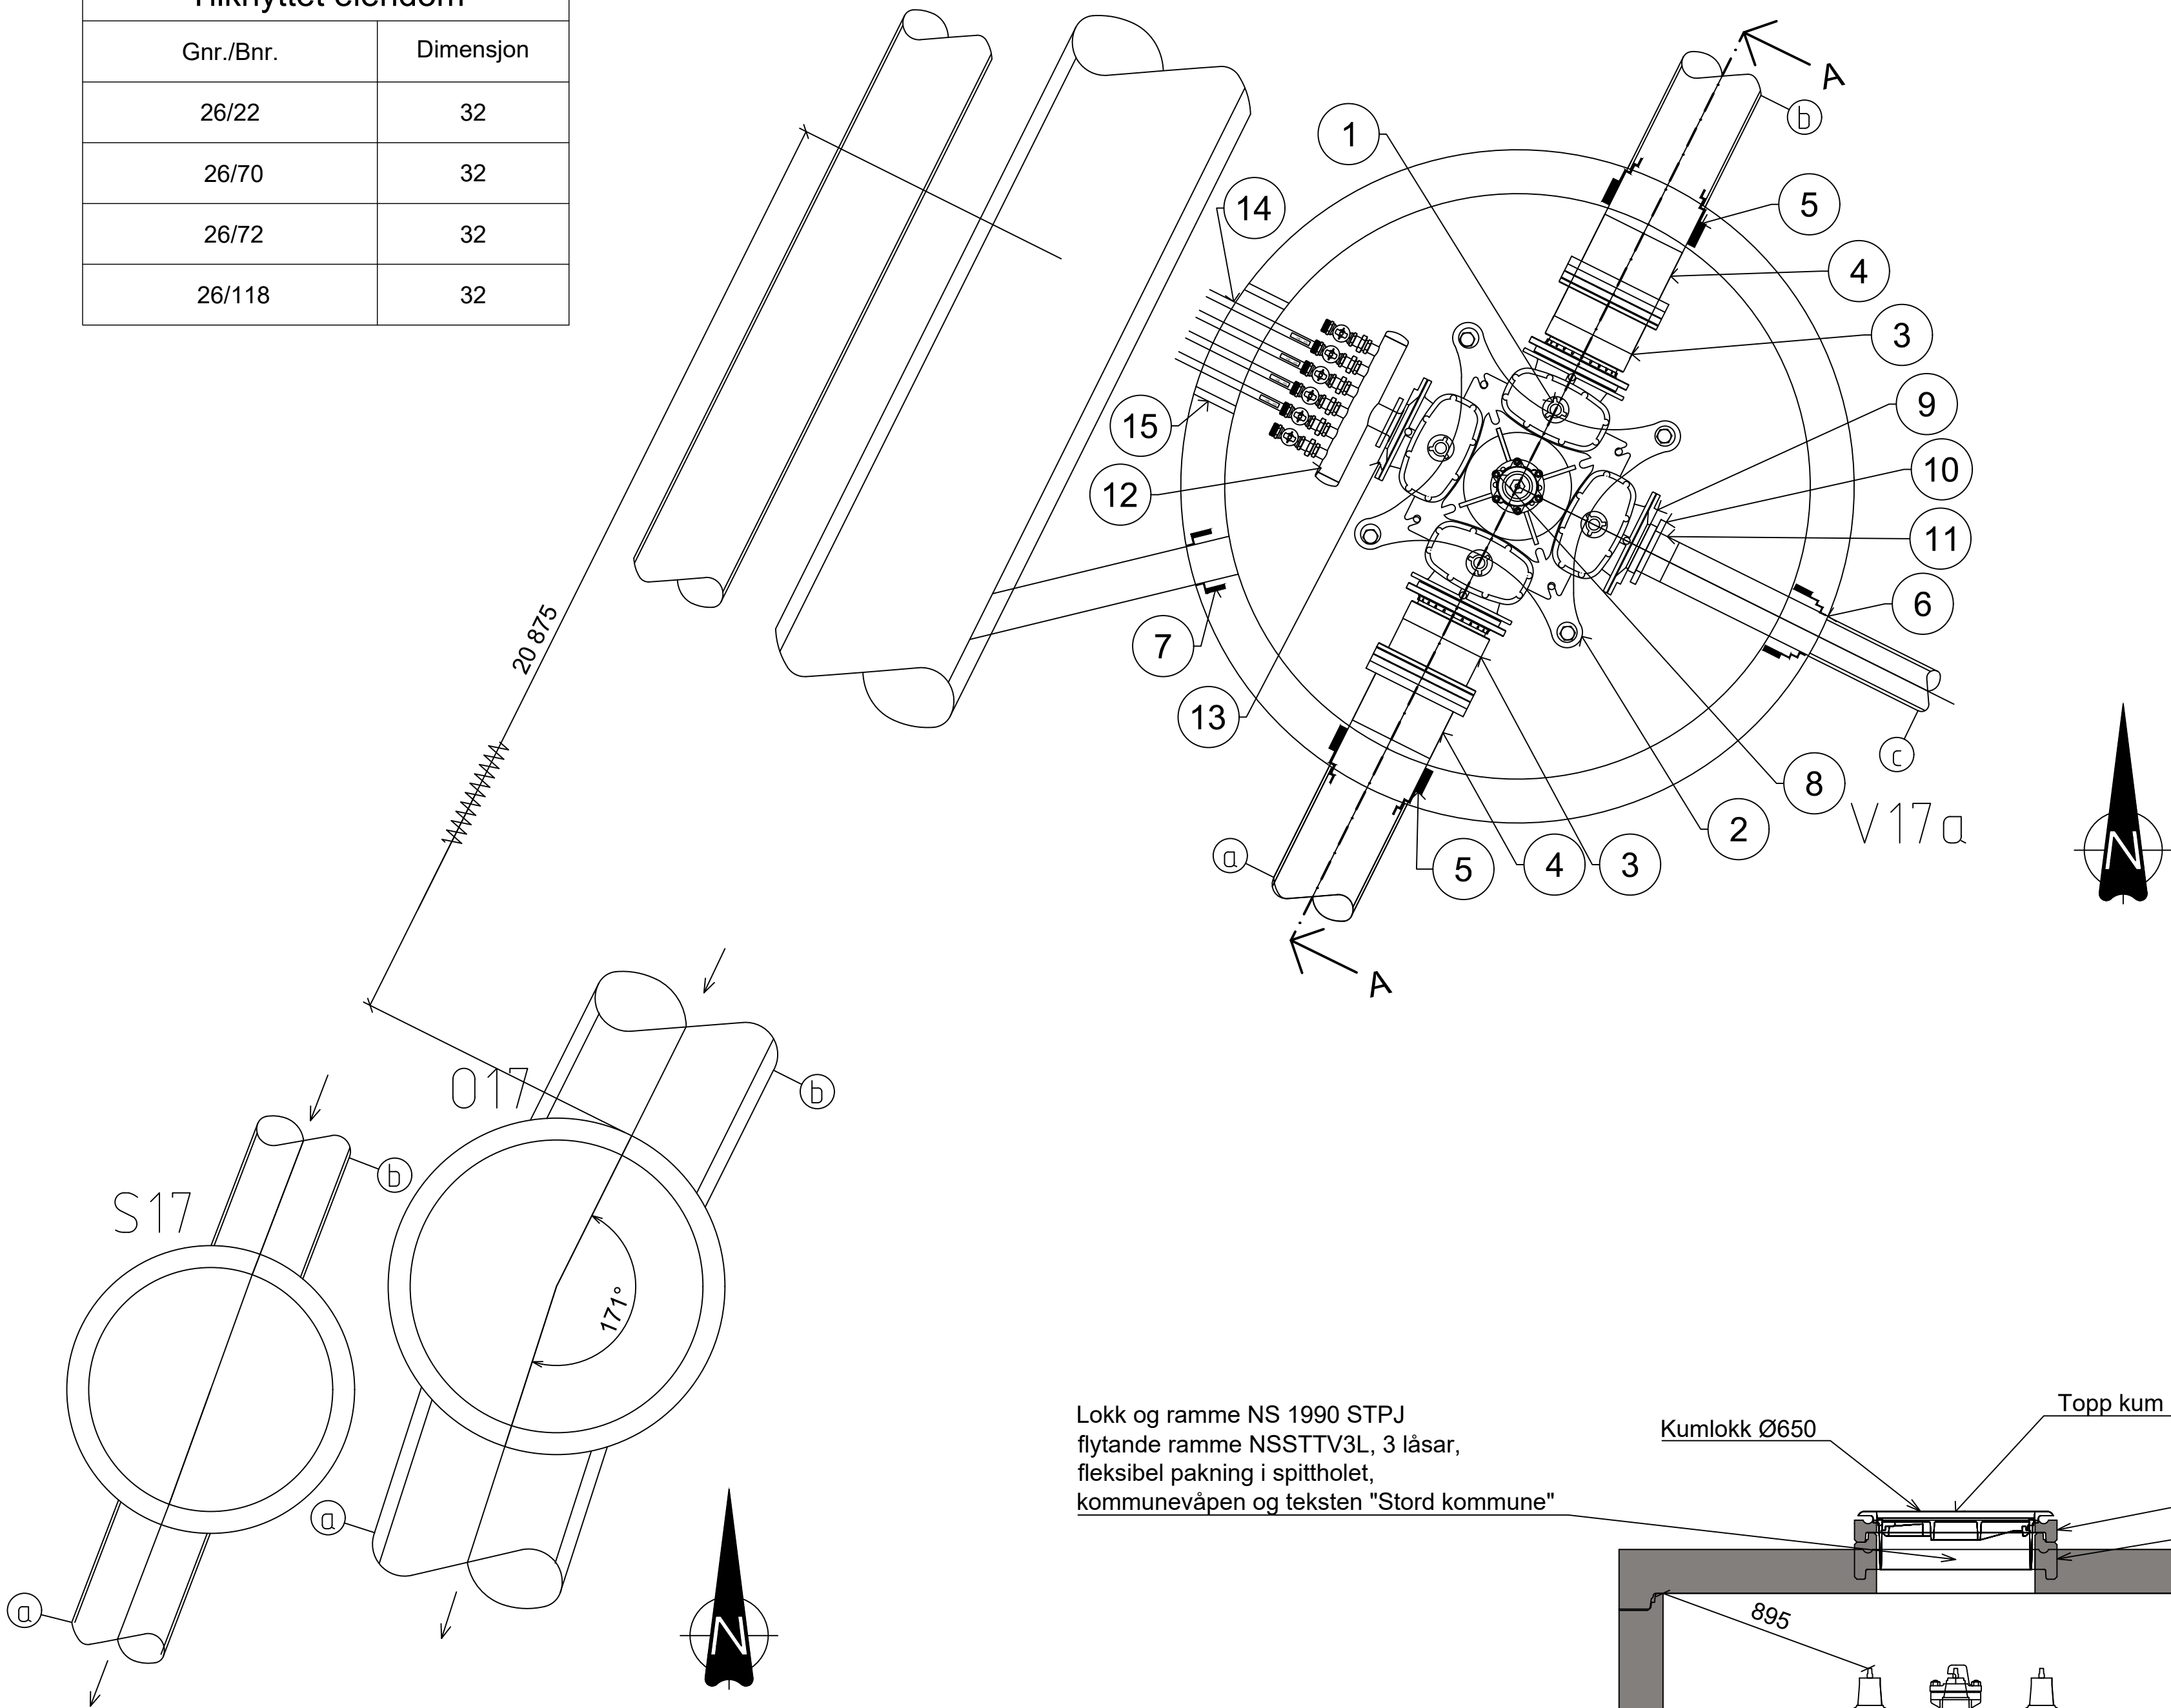

Lokk og ramme NS 1990 STPJ
flytande ramme NSSTTV3L, 3 låsar,
fleksibel pakning i spittholet,
kommunevåpen og teksten "Stord kommune"

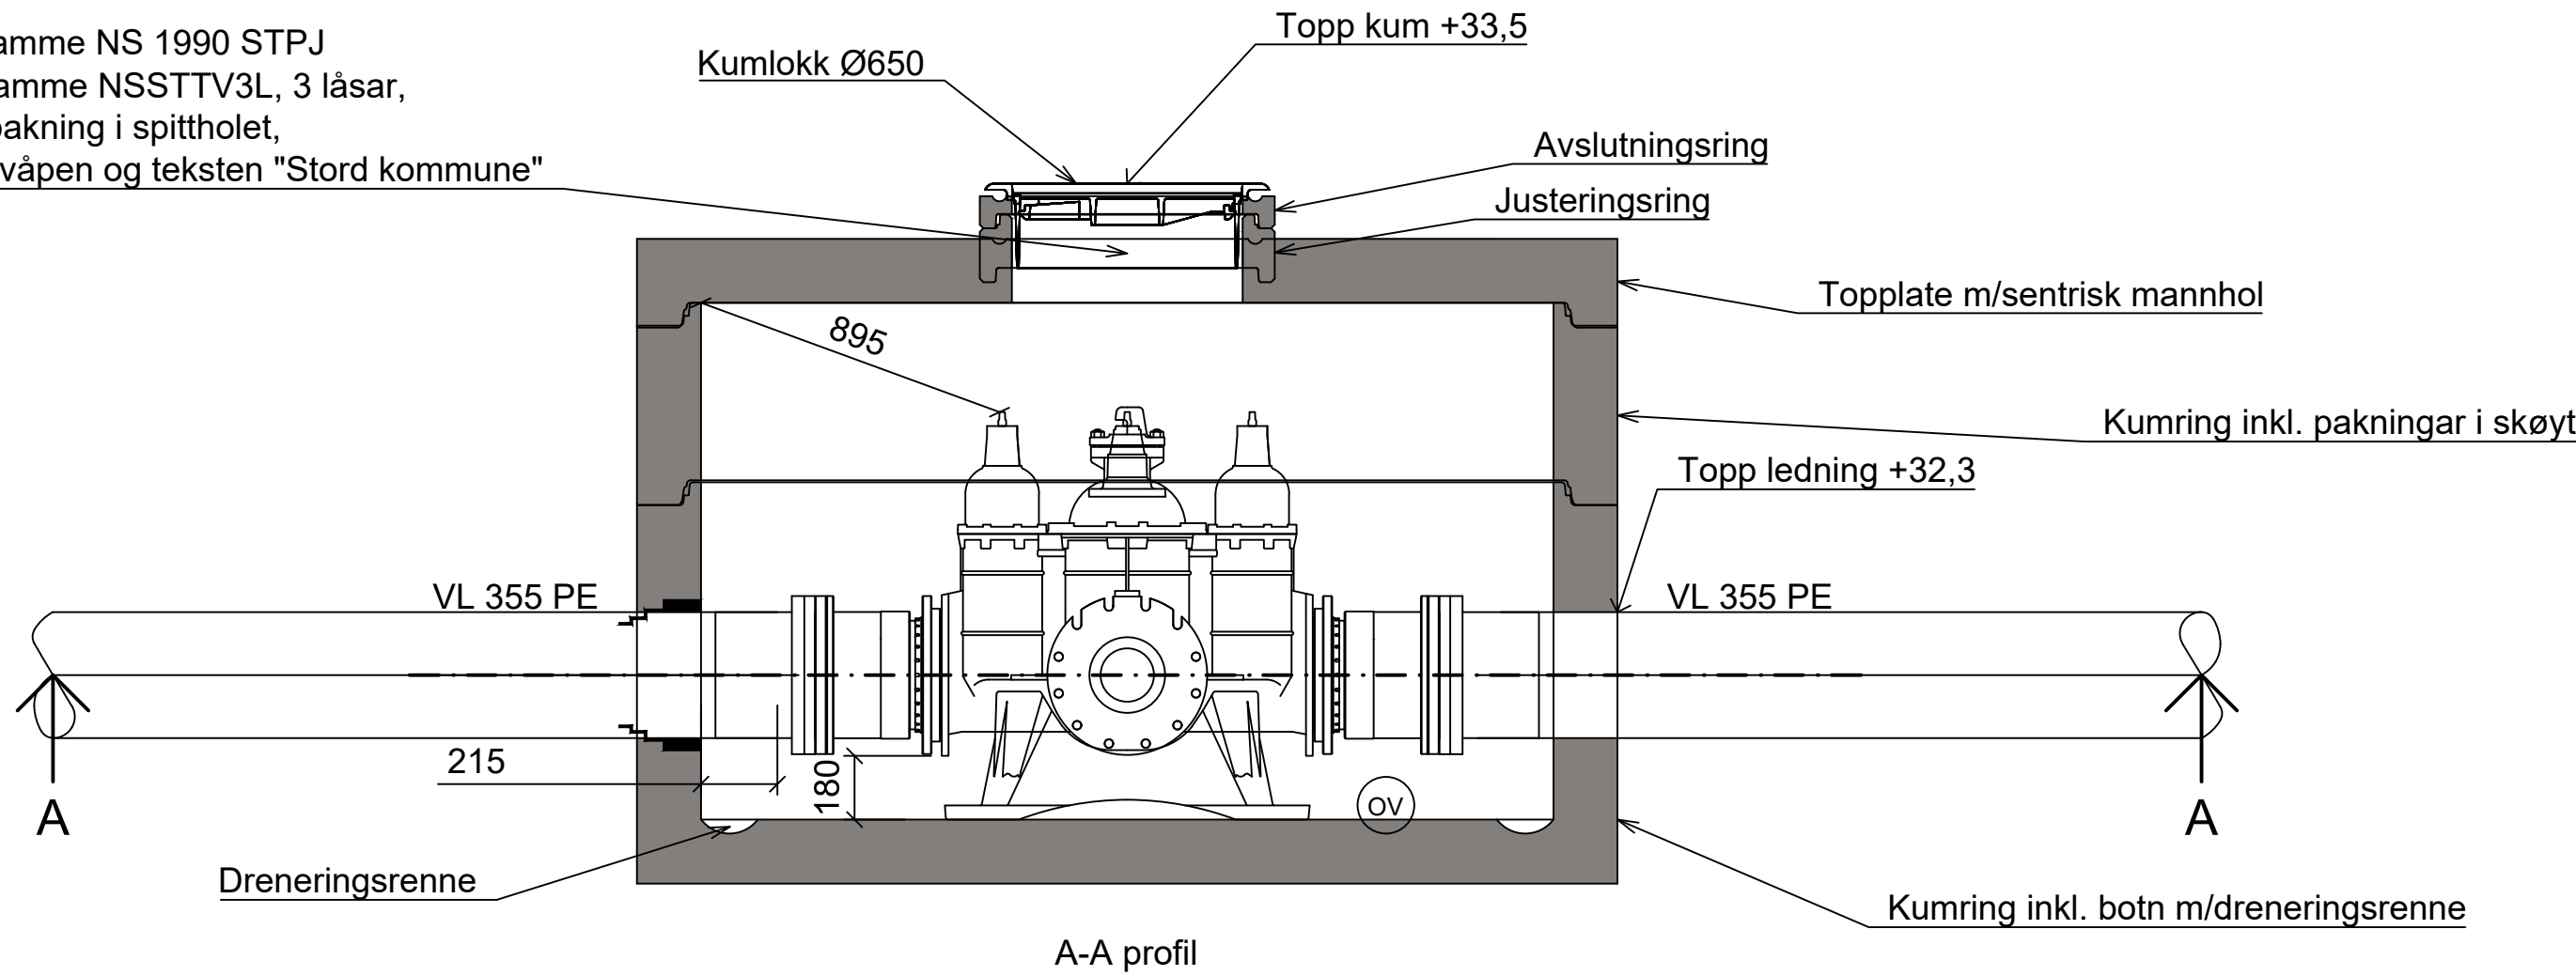

POS-LISTE V17a

Pos	Beskrivelse	Dimensjon	Antall
1	Kombikryss 4-sveis m/serviceventiler	300 PN16	1
2	Bjønn konsoll	300	1
3	Quick Twist eller tilsvarende	300	2
4	Reduksjonskrage med flens	355 / 300	2
5	Combi pakning	355	2
6	Combi pakning	180	1
7	Combi pakning	160	1
8	Brannventil	100	1
9	Reduksjonsflens	300 / 200	1
10	Løslens	180	1
11	PE krage speilsveis	180	1
12	Manifold med 6 stk Ø32 uttak, med bakkekraner, med aluminium løslens med belegg eller galvaniser STJ løslens	100 / 32	1
13	Reduksjonsflens	300 / 100	1
14	Stikkledning med skilt for Gnr./Bnr.	32	4
15	Pakninger i kumvegg	32	6

MERKNADER:

- Alle rørdeler skal være i duktilt støpejern iht NS-EN 545.
- Alle flensedeler skal utvendig varmegpåsføres epoxy, beleggtykkelse skal være 250 ym - 350 ym, min 150 ym.
- Ventiler skal ha inn- og utvendig beskyttelse av varmegpåført pulvere epoxy, (gjennomsnittlig beleggtykkelse 250 ym, min 150 ym), eller emalje ferrobå 2509 eller tilsvarende (beleggtykkelse 200 - 600 ym, min 150 ym).
- Ved bruk av brannventil i kum skal en bruke sluseventil DN100 under brannventil + beskyttelsehette.
- Drensrør fra vannkummer tilkobles overvannsledning i kum eller grensrør. Dersom drensrør føres til grøft skal det godkjennes av VA-ansvarlig.
- Forankring skal være dimensjonert for aktuell ledningsdimensjon og trykkklasse PN10/PN16.
- Kumlokk og ramme skal være dimensjonert for trafikklast 400 kN.
- For PE-rør med dimensjon større enn DN200 må en vurdere om rør skal forankrast i kumvegg eller utenfor for å redusere krafta ved flensen.
- Kjerneboring for private stikk skal etableres på frostoffri dybde på 1,5 m. Det skal lages en kjerneboring pr. stikk.
- Alle bolter og deler skal smøres med gjenge pasta og boltelengde skal være ca. 3 gjenger utenfor mutter.
- Det skal monteres nøkkelfirkant på alle ventiltopper.
- Alle pelar skal merkes med gnr/bnr + husnummer.
- Utspyling fra vannkum skal kobles i tett rør til overvannskum for dimensjoner større enn DN200. Ventil for utspyling skal merkes.

Rev.	Dato	Beskrivelse	Aaskor	AnLok	AnLok
			Utarbeidet	Fagkontroll	Godkjent

Dette dokumentet er utarbeidet av Norconsult som del av det oppdraget som fremgår nedenfor. Opphavsretten tilhører Norconsult. Dokumentet må bare benyttes til det formål som oppdragsavtalen beskriver, og må ikke kopieres eller gjøres tilgjengelig på annen måte eller i større utstrekning enn formålet tilsier.

Stord Vatn og Avløp AS	Målestokk (gjelder A1)
	1:20

Hystadvegen VA-anlegg
Kumskisse
Kumgruppe 17 med V17a

Norconsult	Oppdragsnummer	Tegningsnummer	Revisjon
	52408305	HYS-VA-V17	F01