


"X:\nor\oppdrag\Bergen\524\08\52408305\BIM\VA_Tilbygg\Sheets\LAY_KUMSKISSE.dwg - Aaskor - Ploitet: 2026-09-24, 15:10:04 - LAYOUT = HYS-VA-V25 - XREF = Kungrunnlag SF, Kungrunnlag, T_kumskisser"

POS-LISTE V25			
Pos	Beskrivelse	Dimensjon	Antall
1	Kombikryss 4-sveis m/serviceventiler	300 PN16	2
2	Bjønn konsoll	300	2
3	Quick Twist eller tilsvarende	300	2
4	Reduksjonskrage med flens	355 / 300	2
5	Combi pakning	355	2
6	Combi pakning	160	2
7	Combi pakning	180	1
8	Lufteventil	40	2
9	Reduksjonsflens	300 / 150	1
10	Flex flensemuffe	160	1
11	Pe krage for speilsveis	180	1
12	Løslens	180	1
13	Reduksjonsflens	300 / 200	1
14	Manifold med 4 stk uttak, med bakkekraner, med aluminium løslens med belegg eller galvaniser STJ løslens	100 / 32 / 40	1
15	Reduksjonsflens	300 / 100	1
16	Pakninger i kumvegg	40	10
17	Stikkledning	40	2
18	Vannmåler	150	2
19	Flense T-rør	300 / 150	1
20	Sluseventil	150 PN16	1
21	Flensebend 90gr	150	2
22	Teleskopisk passtykke	150	1
23	Utsparing for strøminntak	110	2


Stikkledninger V25	
Tilknyttet eiendom	
Gnr./Bnr.	Dimensjon
26/63, 26/15, 26/80,026/115	40
26/56,26/760,26/442,26/338, 26/337,26/423,26/66,26/3	40 el. 63

Kum nr.	Dim:	Mat:	Høyde bunn innv.:	Høyde topp kum:
S25	1000	Betong	44,15	46,47
Ledn. nr.	Type:	Dim:	Matr:	Z (Inn/Ut):
a	SP	400	PVC-U	44,15
b	SP	400	PVC-U	44,15
c	SP	160	PVC-U	44,15

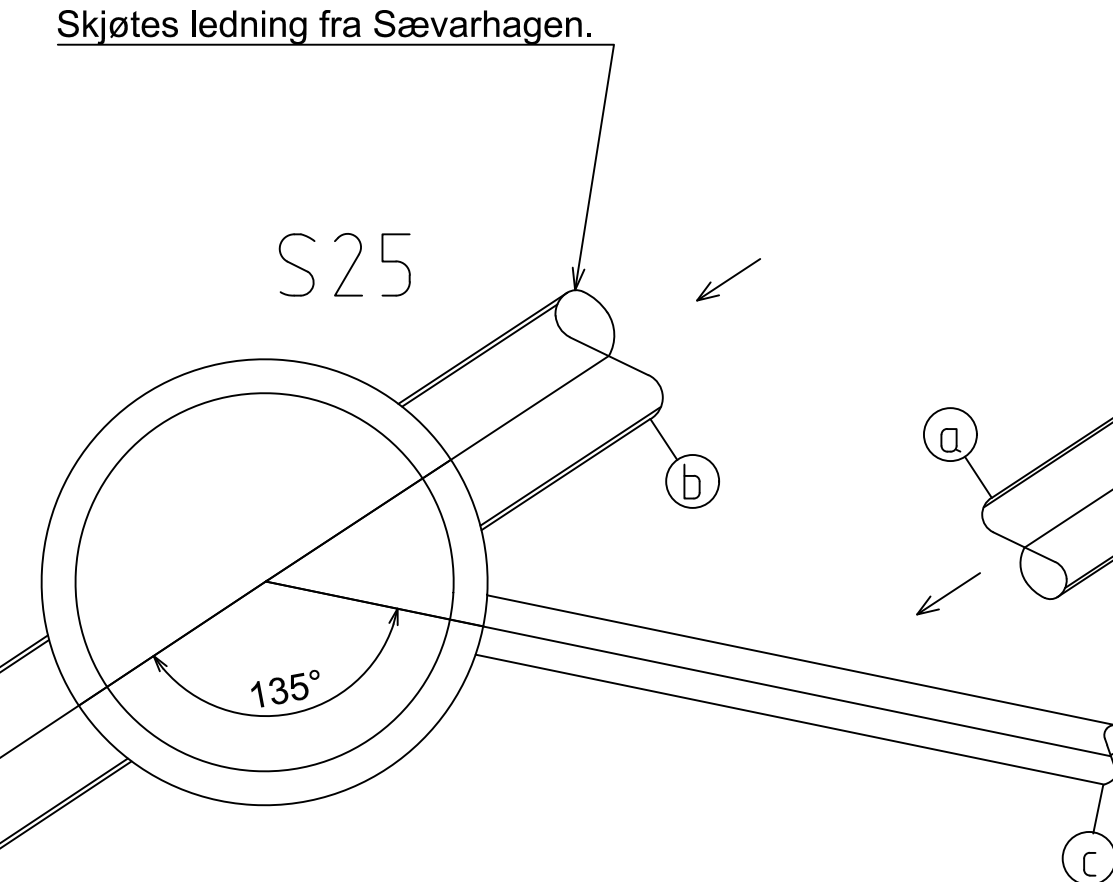


Kum nr.	Dim:	Mat:	Høyde bunn innv.:	Høyde topp kum:
V25	4470x2570	Betong	44,69	46,76
Ledn. nr.	Type:	Dim:	Matr:	Z (Inn/Ut):
a	VL	355	PE 100	45,15
b	VL	355	PE 100	45,15
c	VL	180	PE 100	45,06
d	VL	160	PVC	45,05

Lokk og ramme NS 1990 STPJ
flytande ramme NSSTTV3L, 3 låsar,
fleksibel pakning i spittholet,
kommunevåpen og teksten "Stord kommune"

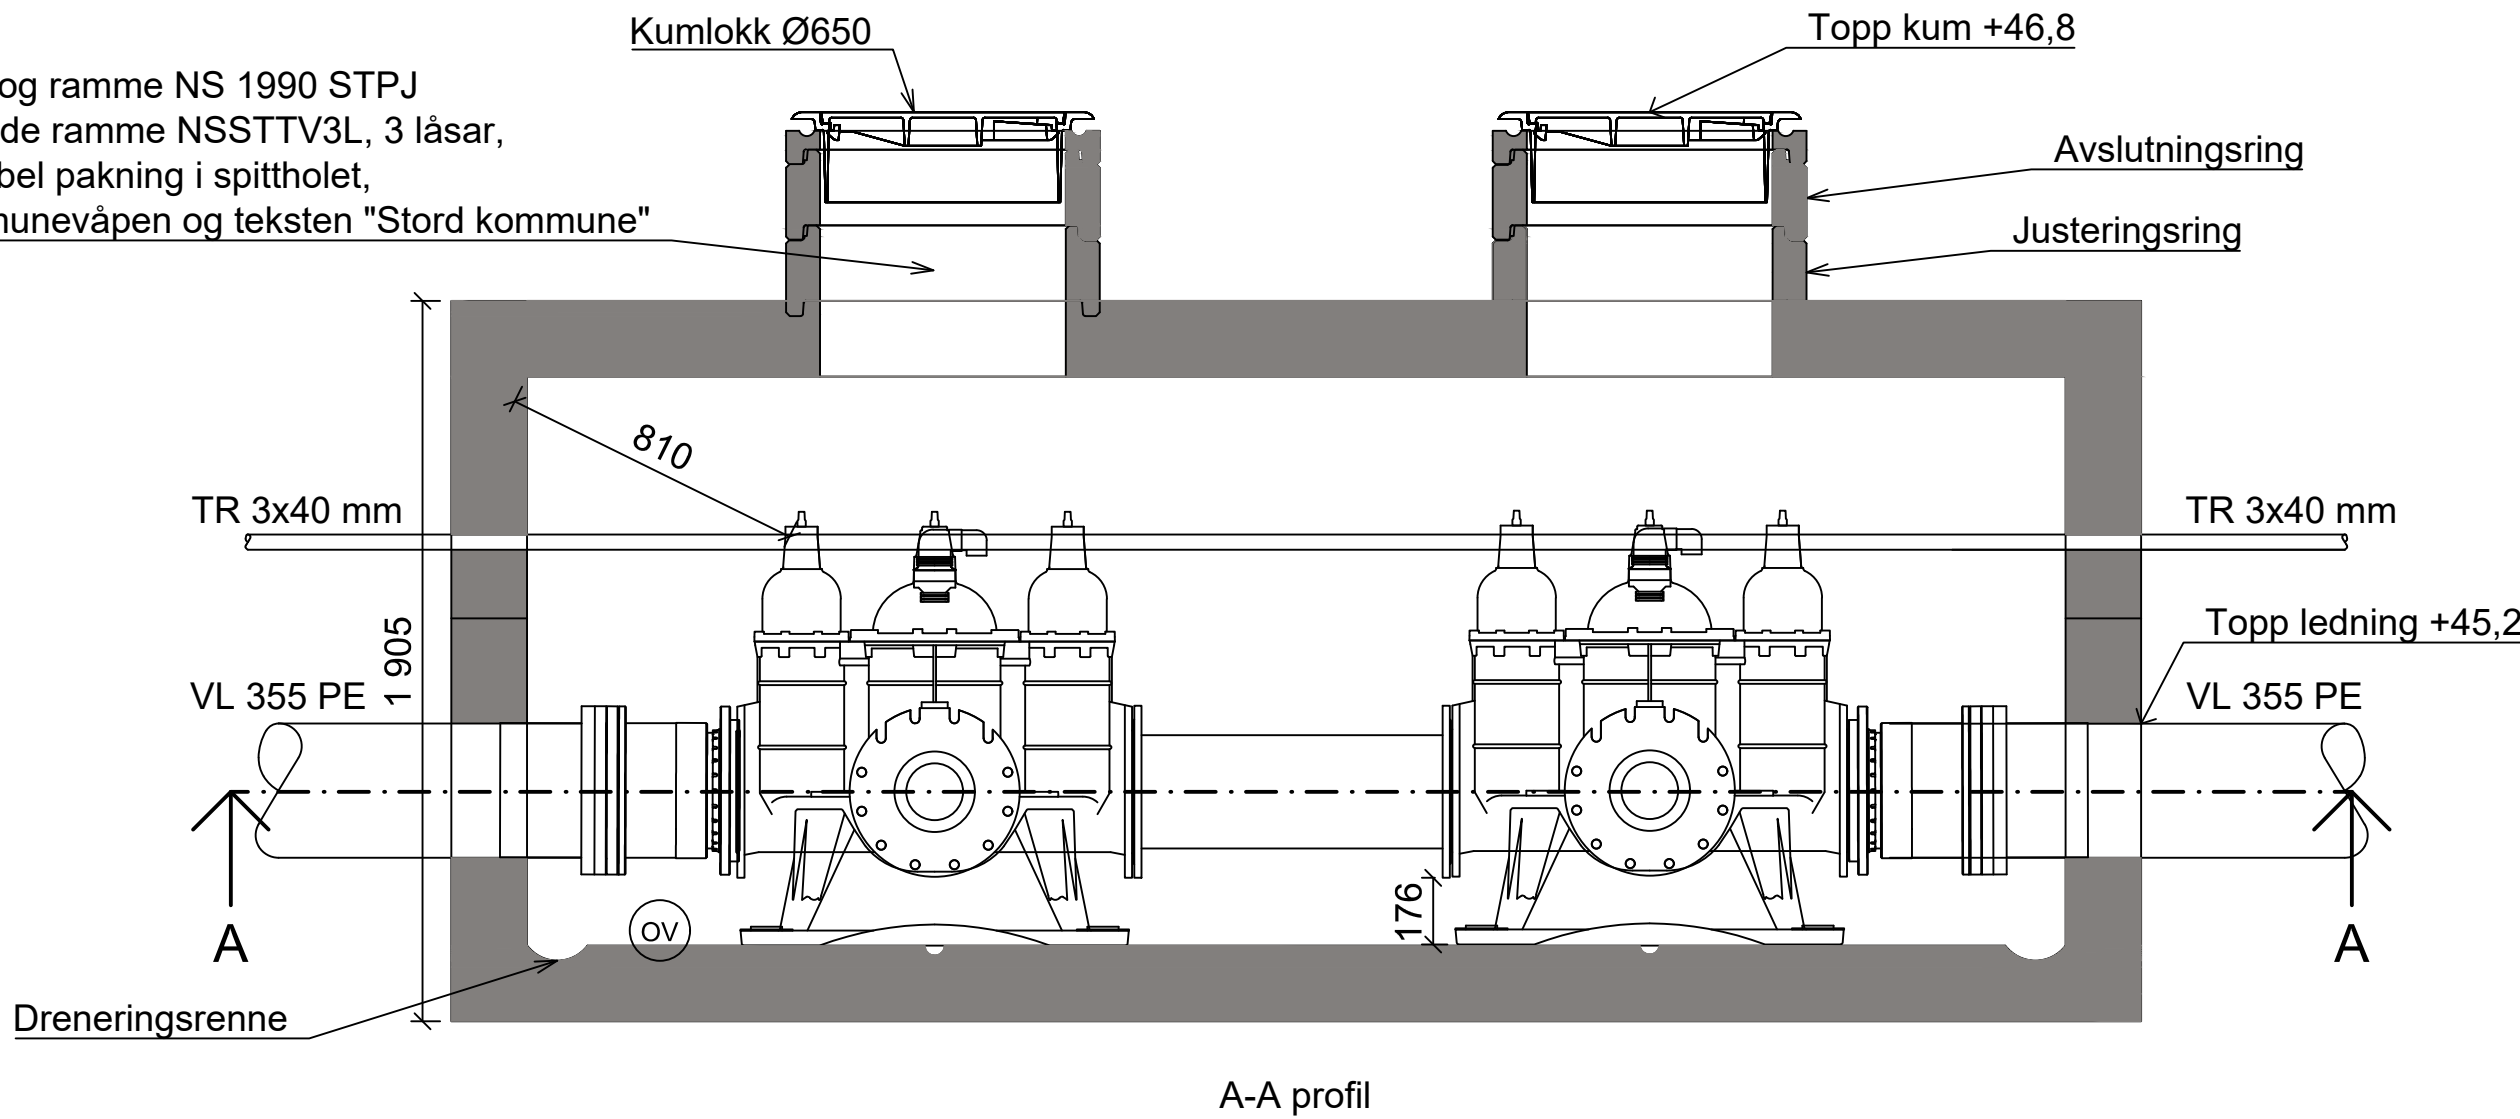

SF20

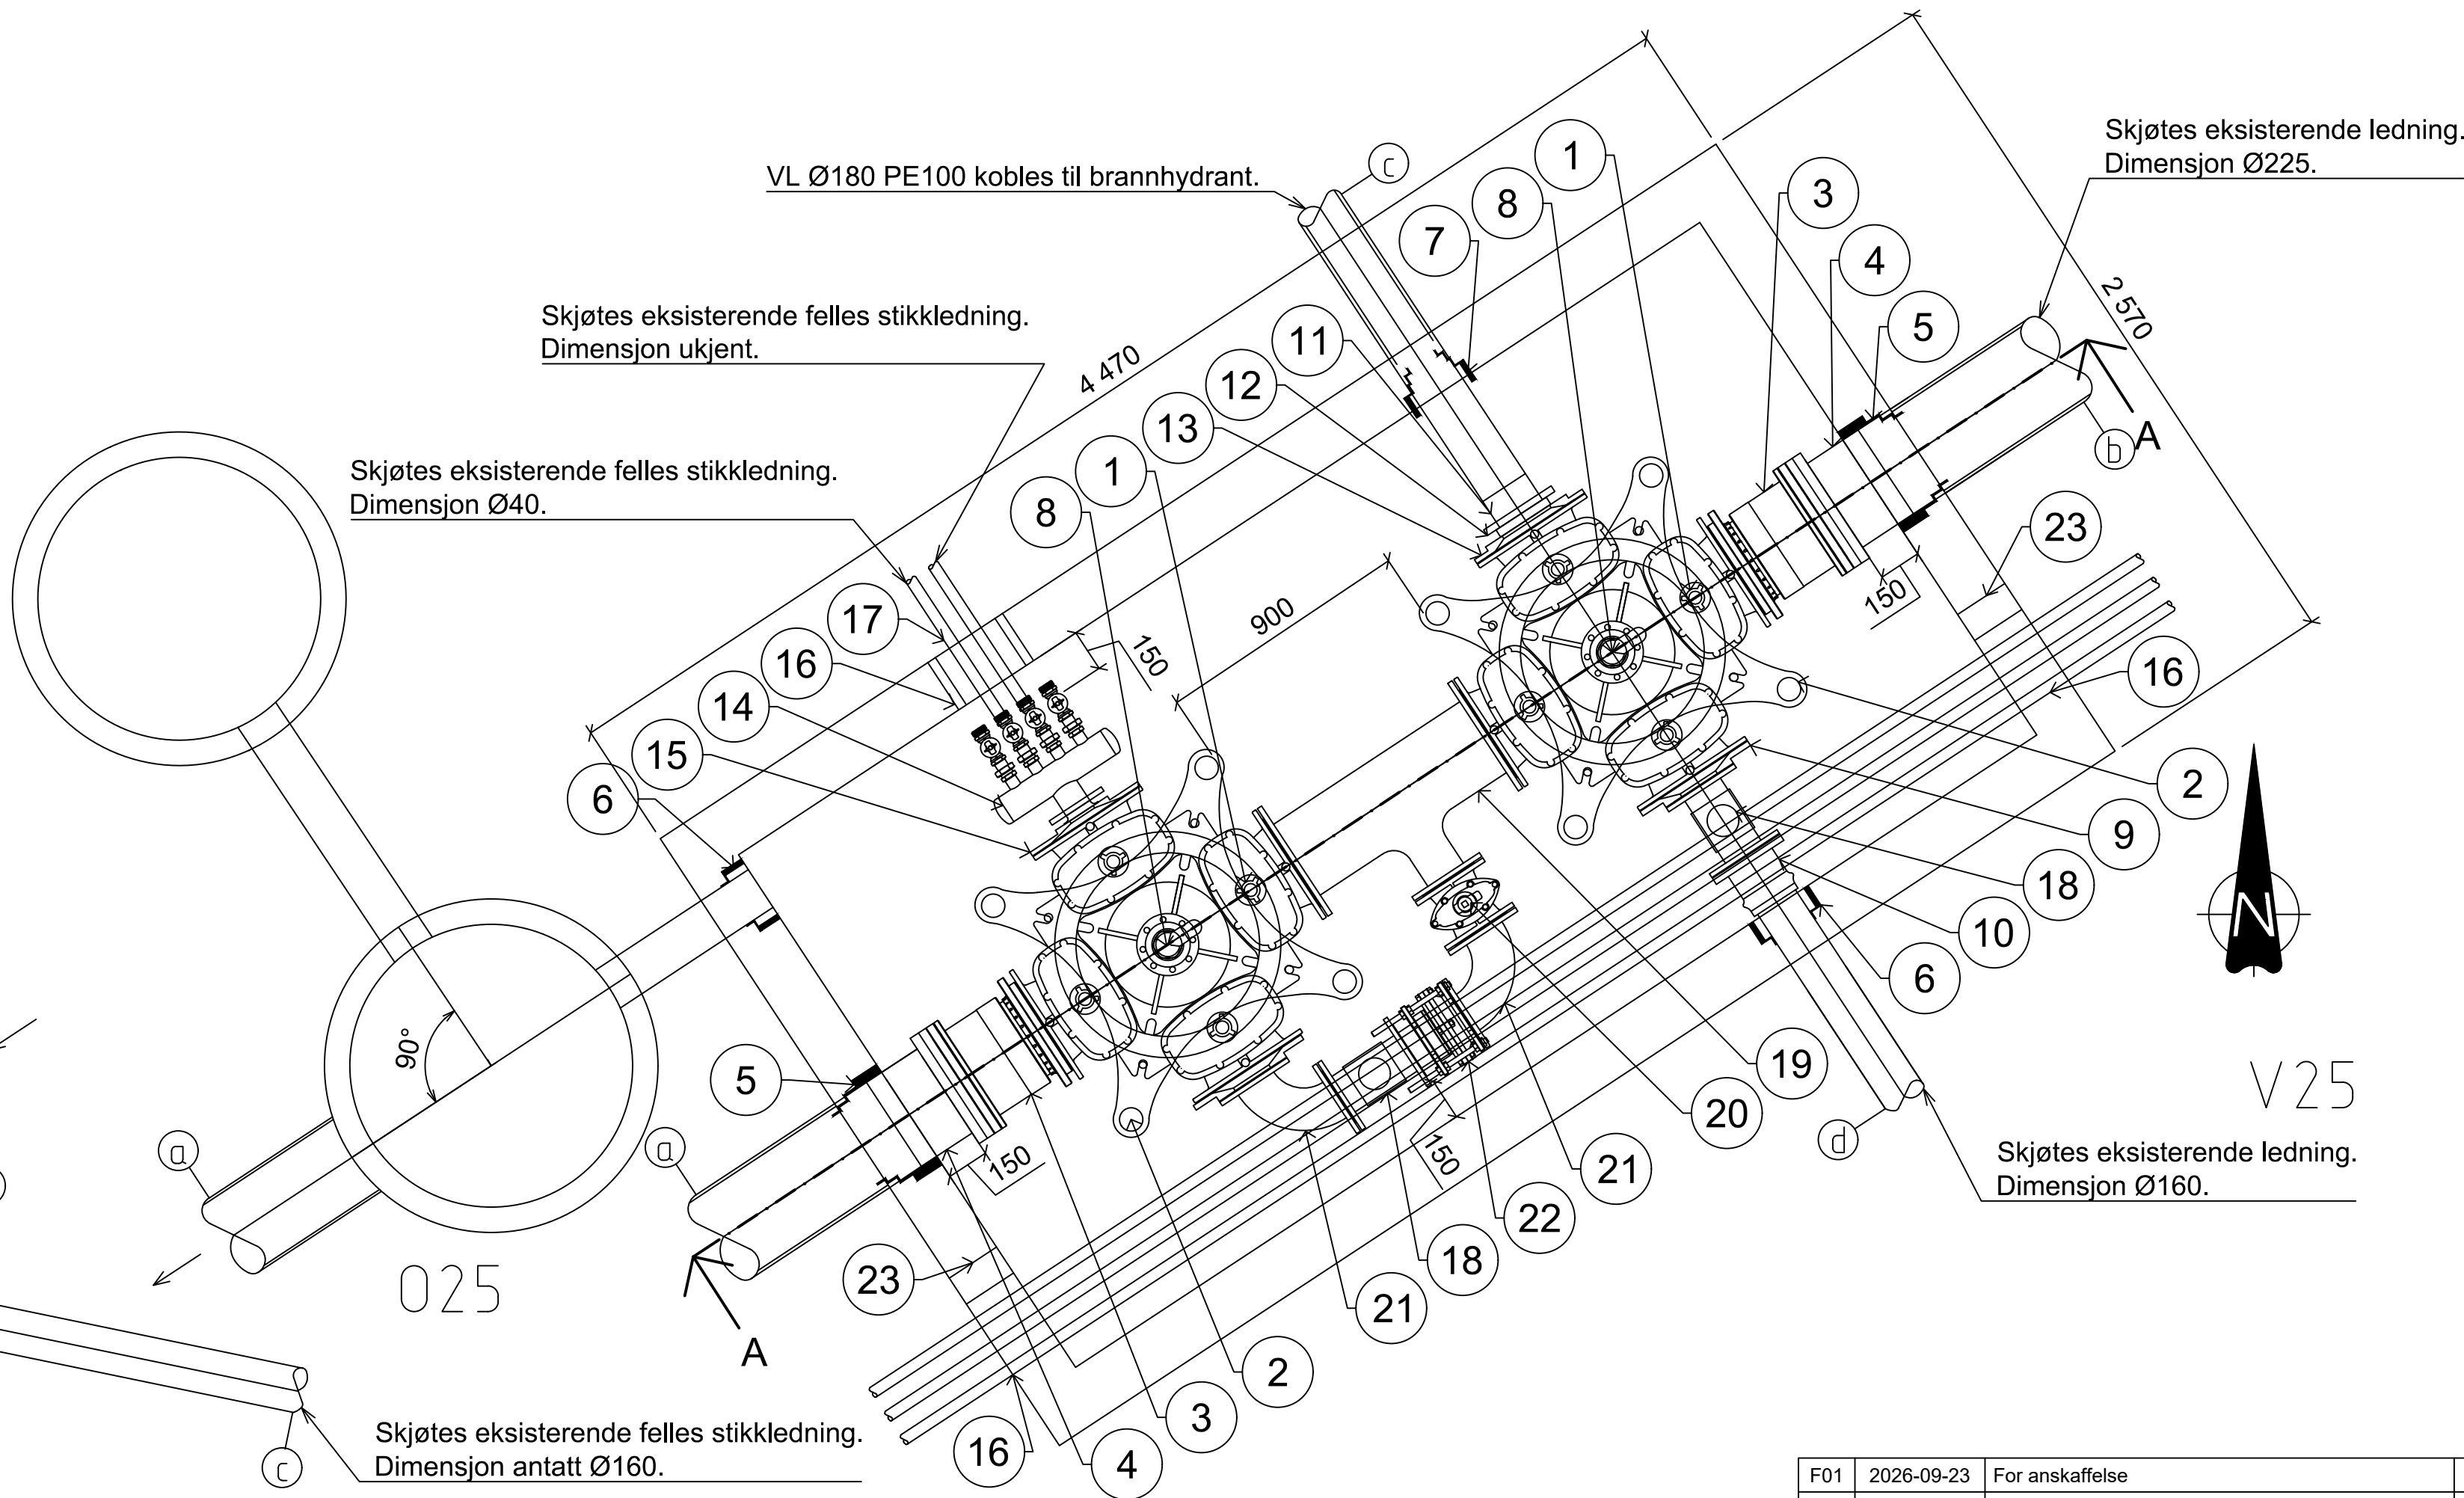

V25

MERKNADER:

- A. Alle rørdeler skal være i duktilt støpejern iht NS-EN 545.
- B. Alle flensedeler skal utvendig varmpåføres epoxy, beleggykkelse skal være 250 ym - 350 ym, min 150 ym.
- C. Ventiler skal ha inn- og utvendig beskyttelse av varmpåført pulverepony, (gjennomsnittlig beleggykkelse 250 ym, min 150 ym), eller emalje feroblå 2509 eller tilsvarende (beleggykkelse 200 - 600 ym, min 150 ym).
- D. Ved bruk av brannventil i kum skal en bruke sluseventil DN100 under brannventil + beskyttelsehette.
- E. Drensrør fra vannkummer tilkobles overvannsledning i kum eller grennrør. Dersom drensrør føres til grøft skal det godkjennes av VA-ansvarlig.
- F. Forankring skal være dimensjonert for aktuell ledningsdimensjon og trykkklasse PN10/PN16.
- G. Kumlokk og ramme skal være dimensjonert for trafikklast 400 kN.
- H. For PE-rør med dimensjon større enn DN200 må en vurdere om rør skal forankrast i kumvegg eller utenfor for å redusere krafta ved flensen.
- I. Kjerneboring for private stikk skal etableres på frostfri dybde på 1,5 m. Det skal lages en kjerneboring pr. stikk.
- J. Alle bolter og deler skal smøres med gjenge pasta og boltelengde skal være ca. 3 ganger utenfor mutter.
- K. Det skal monteres nøkkelfirkant på alle ventiltopper.
- L. Alle pelar skal merkes med gnr/bnr + husnummer.
- M. Utspyling fra vannkum skal kobles i tett rør til overvannskum for dimensjoner større enn DN200. Ventil for utspyling skal merkes.

F01	2026-09-23	For anskaffelse	Aaskor	AnLok	AnLok
Rev.	Dato	Beskrivelse	Utarbeidet	Fagkontroll	Godkjent
Dette dokumentet er utarbeidet av Norconsult som del av det oppdraget som fremgår nedenfor. Opphavsretten tilhører Norconsult. Dokumentet må bare benyttes til det formål som oppdragsavtalen beskriver, og må ikke kopieres eller gjøres tilgjengelig på annen måte eller i større utstrekning enn formålet tilsier.					Målestokk (gjelder A1)
Stord Vatn og Avløp AS					1:20
Hystadvegen VA-anlegg Kumskisse Kumgruppe 25					
Norconsult		Oppdragsnummer	Tegningsnummer	Revisjon	
		52408305	HYS-VA-V25	F01	