
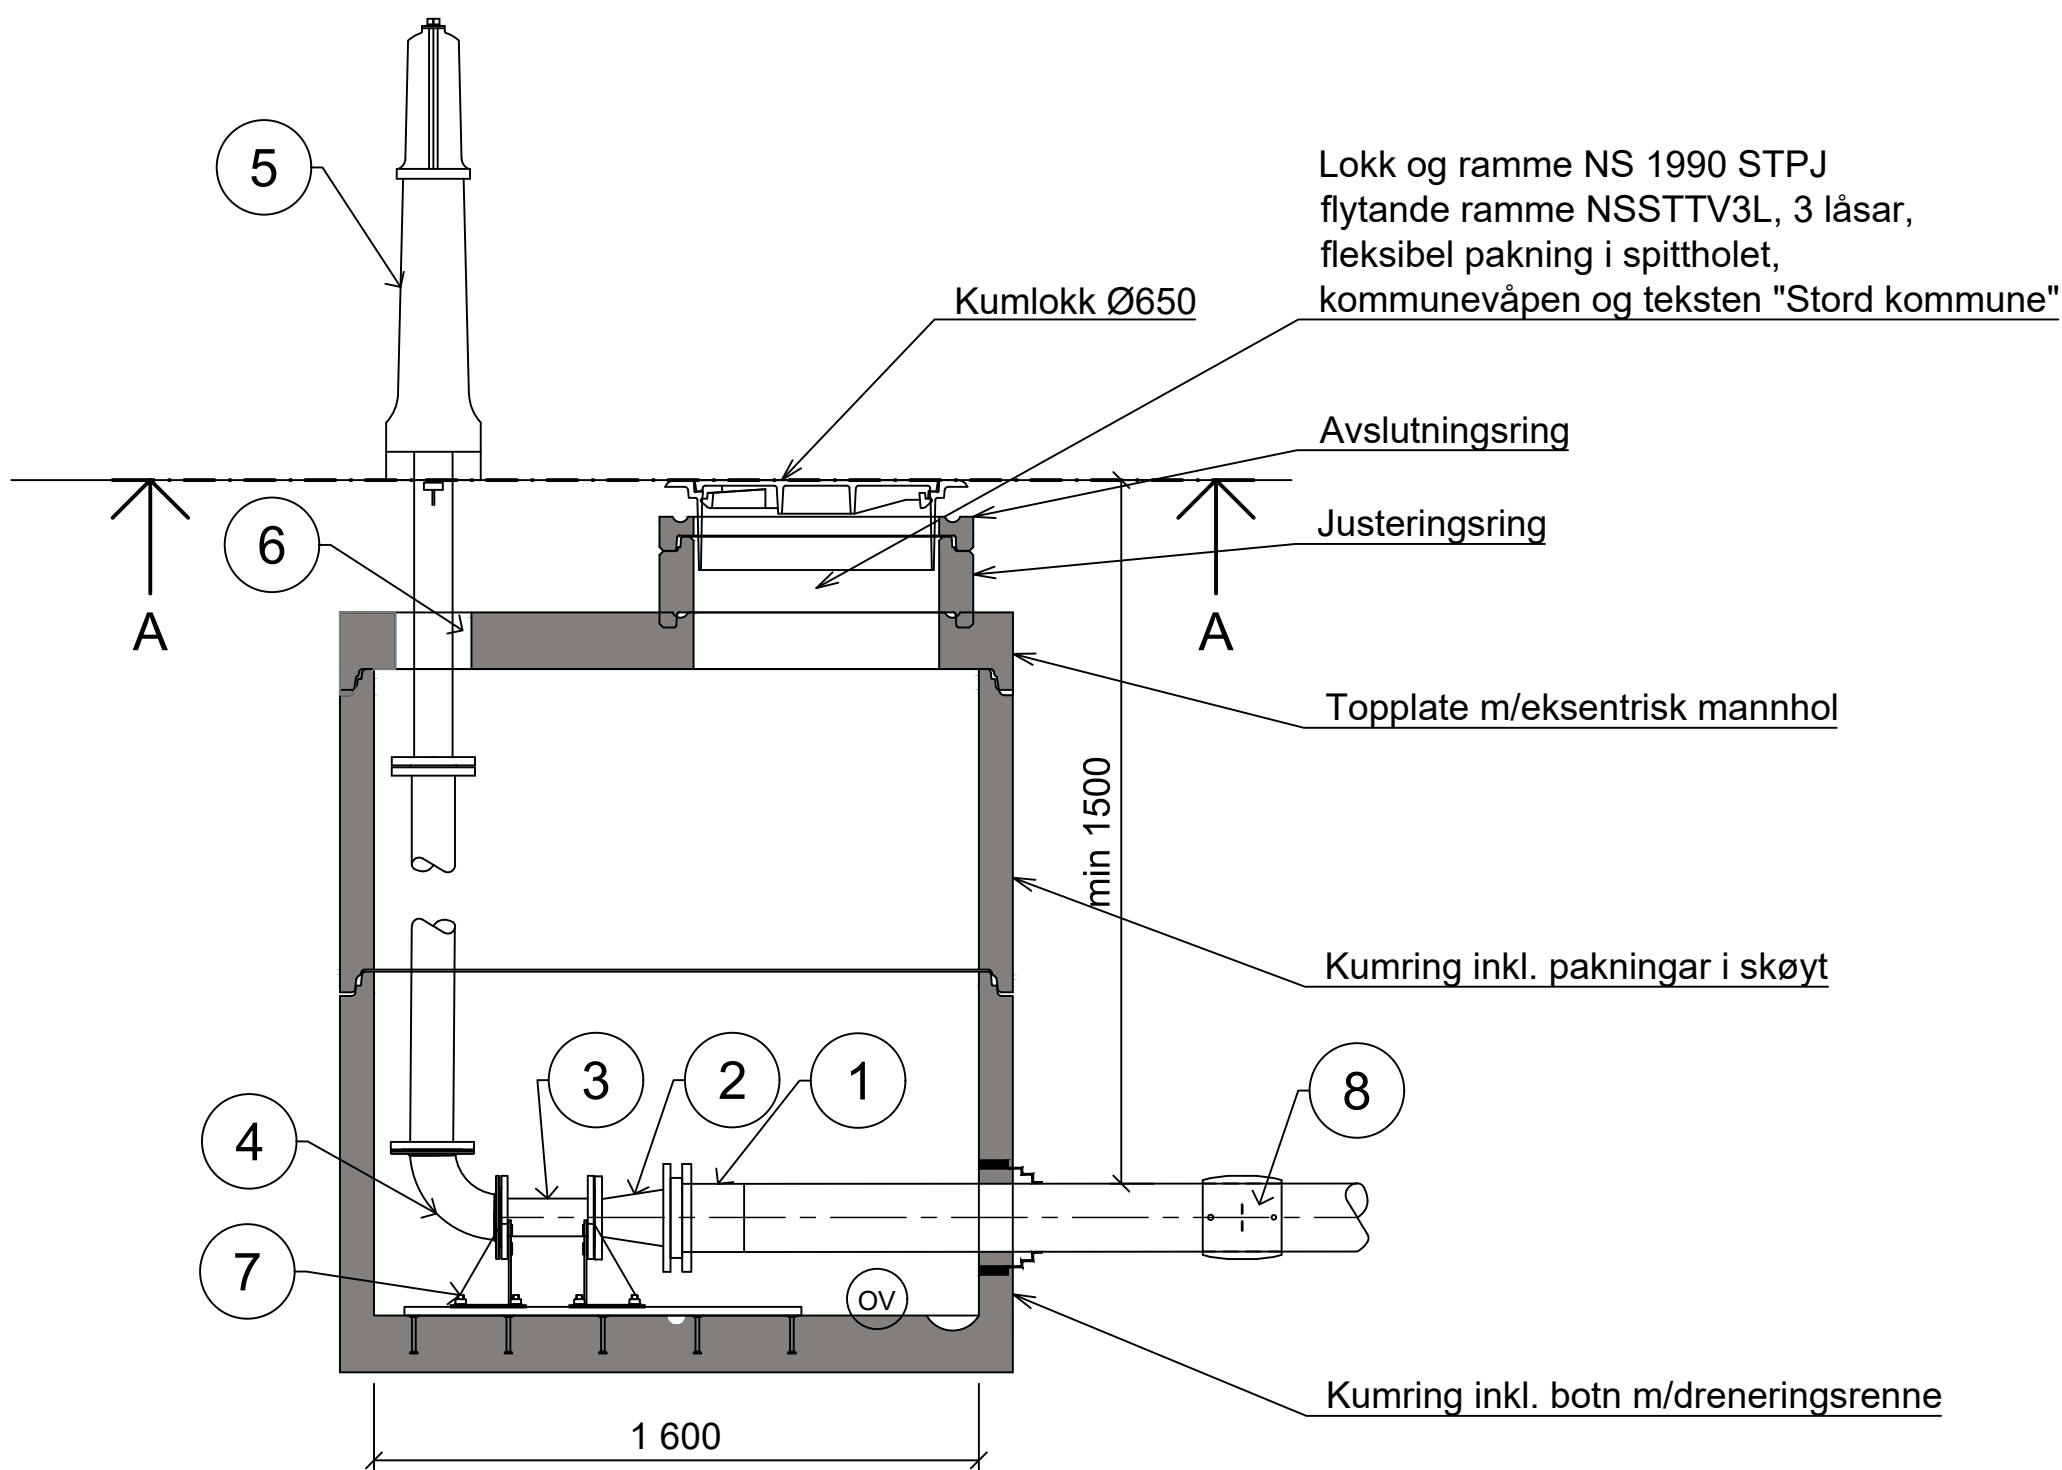


"X:\nor\oppdrag\Bergen\524\08\52408305\BIM\VA_Tilhystadvegen VA-anlegg\Sheets\LAY_KUMSKISSE.dwg - Aaskor - Plottet: 2026-09-24, 15:10:48 - LAYOUT = HYS-VA-V26 - XREF = Kungrunnlag SF, Kungrunnlag, T_kumskiser"

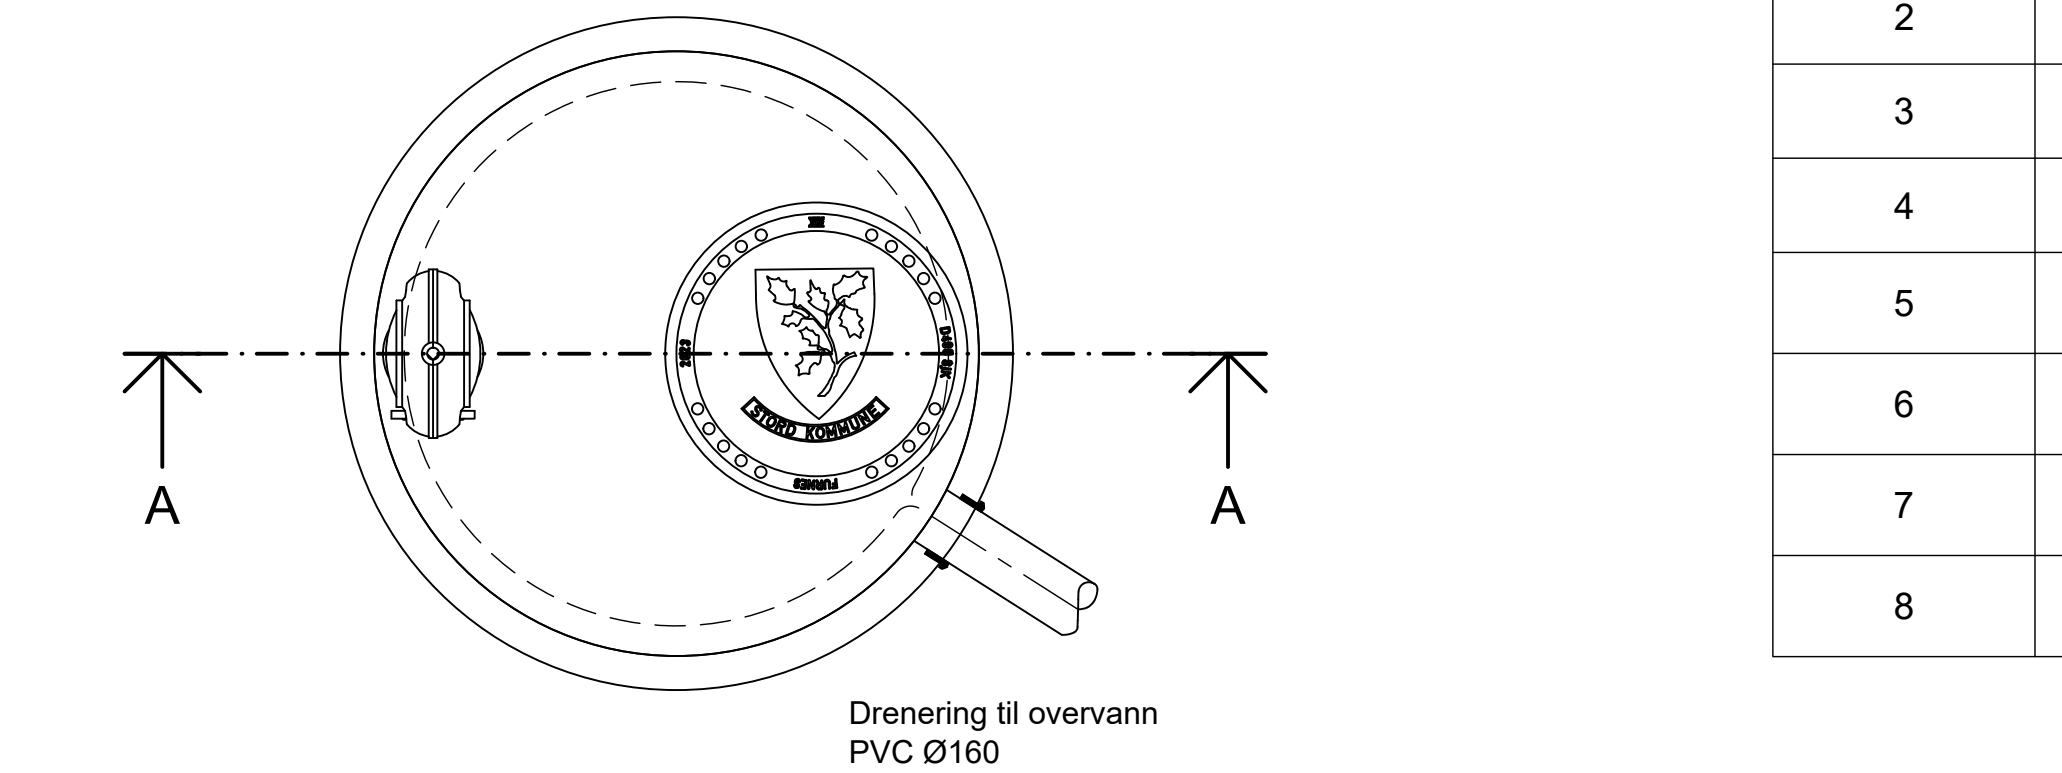

POS-LISTE HYDRANTER			
Pos	Beskrivelse	Dimensjon	Antall
1	Pe krage og løsf lens	180	1
2	Flenseovergang	150 /100	1
3	Flenserør	100	1
4	Bend 90gr	100	1
5	Brannhydrant		1
6	Tett pakning		1
7	Festbrakett iht. aktuell trykkklasse/ DN rør	100	1
8	Elektromuffe	180	1

- MERKNADER:**
- A. Alle kumlokk skal være merket med kommunevåpen og teksten "Stord kommune".
 - B. Justeringsring skal være i betong og stoppering skal være i plast.
 - C. Lokket skal ha 3 låser, dempe/tett ringtype med påstøpt nylonring og tette spethull.
 - D. Rør, ventiler og deler skal være iht. VA-norm

- MERKNADER:**
- A. Alle rørdeler skal være i duktilt støpejern iht NS-EN 545.
 - B. Alle flensedeler skal utvendig varmpåføres epoxy, beleggykkelse skal være 250 ym - 350 ym, min 150 ym.
 - C. Ventiler skal ha inn- og utvendig beskyttelse av varmpåført pulvere epoxy, (gjennomsnittlig beleggykkelse 250 ym, min 150 ym), eller emalje feroblå 2509 eller tilsvarende (beleggykkelse 200 - 600 ym, min 150 ym).
 - D. Ved bruk av brannventil i kum skal en bruke sluseventil DN100 under brannventil + beskyttelsehette.
 - E. Drensrør fra vannkummer tilkobles overvannsledning i kum eller grenrør. Dersom drensrør føres til grøft skal det godkjennes av VA-ansvarlig.
 - F. Forankring skal være dimensjonert for aktuell ledningsdimensjon og trykkklasse PN10/PN16.
 - G. Kumlokk og ramme skal være dimensjonert for trafikklast 400 kN.
 - H. For PE-rør med dimensjon større enn DN200 må en vurdere om rør skal forankrast i kumvegg eller utenfor for å redusere krafta ved flensen.
 - I. Kjerneboring for private stikk skal etableres på frostfri dybde på 1,5 m. Det skal lages en kjerneboring pr. stikk.
 - J. Alle bolter og deler skal smøres med gjenge pasta og boltelengde skal være ca. 3 gjenger utenfor mutter.
 - K. Det skal monteres nøkkelfirkant på alle ventiltopper.
 - L. Alle pelar skal merkes med gnr/bnr + husnummer.
 - M. Utspyling fra vannkum skal kobles i tett rør til overvannskum for dimensjoner større enn DN200. Ventil for utspyling skal merkes.

F01	2026-09-23	For anskaffelse	Aaskor	AnLok	AnLok
Rev.	Dato	Beskrivelse	Utarbeidet	Fagkontroll	Godkjent
Dette dokumentet er utarbeidet av Norconsult som del av det oppdraget som fremgår nedenfor. Opphavsretten tilhører Norconsult. Dokumentet må bare benyttes til det formål som oppdragsavtalen beskriver, og må ikke kopieres eller gjøres tilgjengelig på annen måte eller i større utstrekning enn formålet tillater.					Målestokk (gjelder A1)
Stord Vatn og Avløp AS					1:20
Hystadvegen VA-anlegg Kumskisse Hydranter					
Norconsult		Oppdragsnummer	Tegningsnummer	Revisjon	
		52408305	HYS-VA-V26	F01	