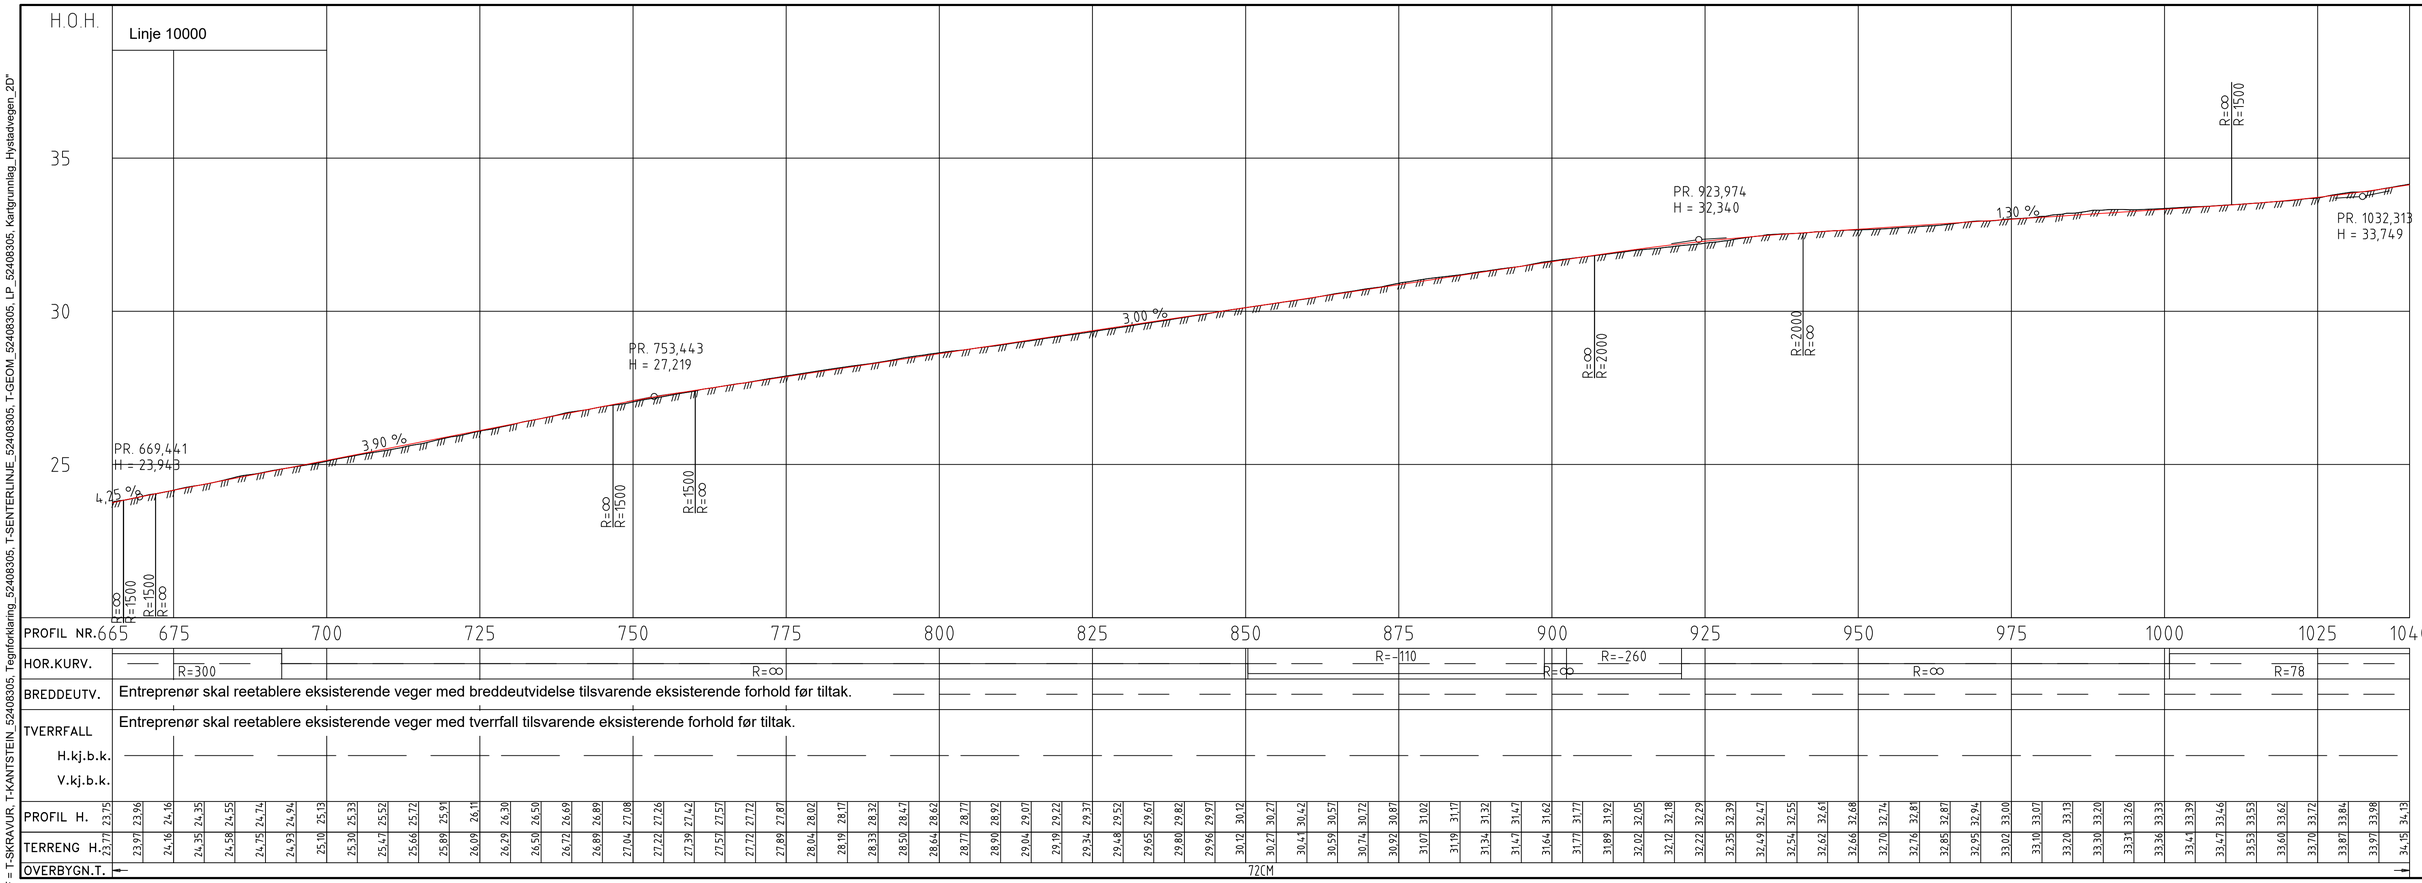

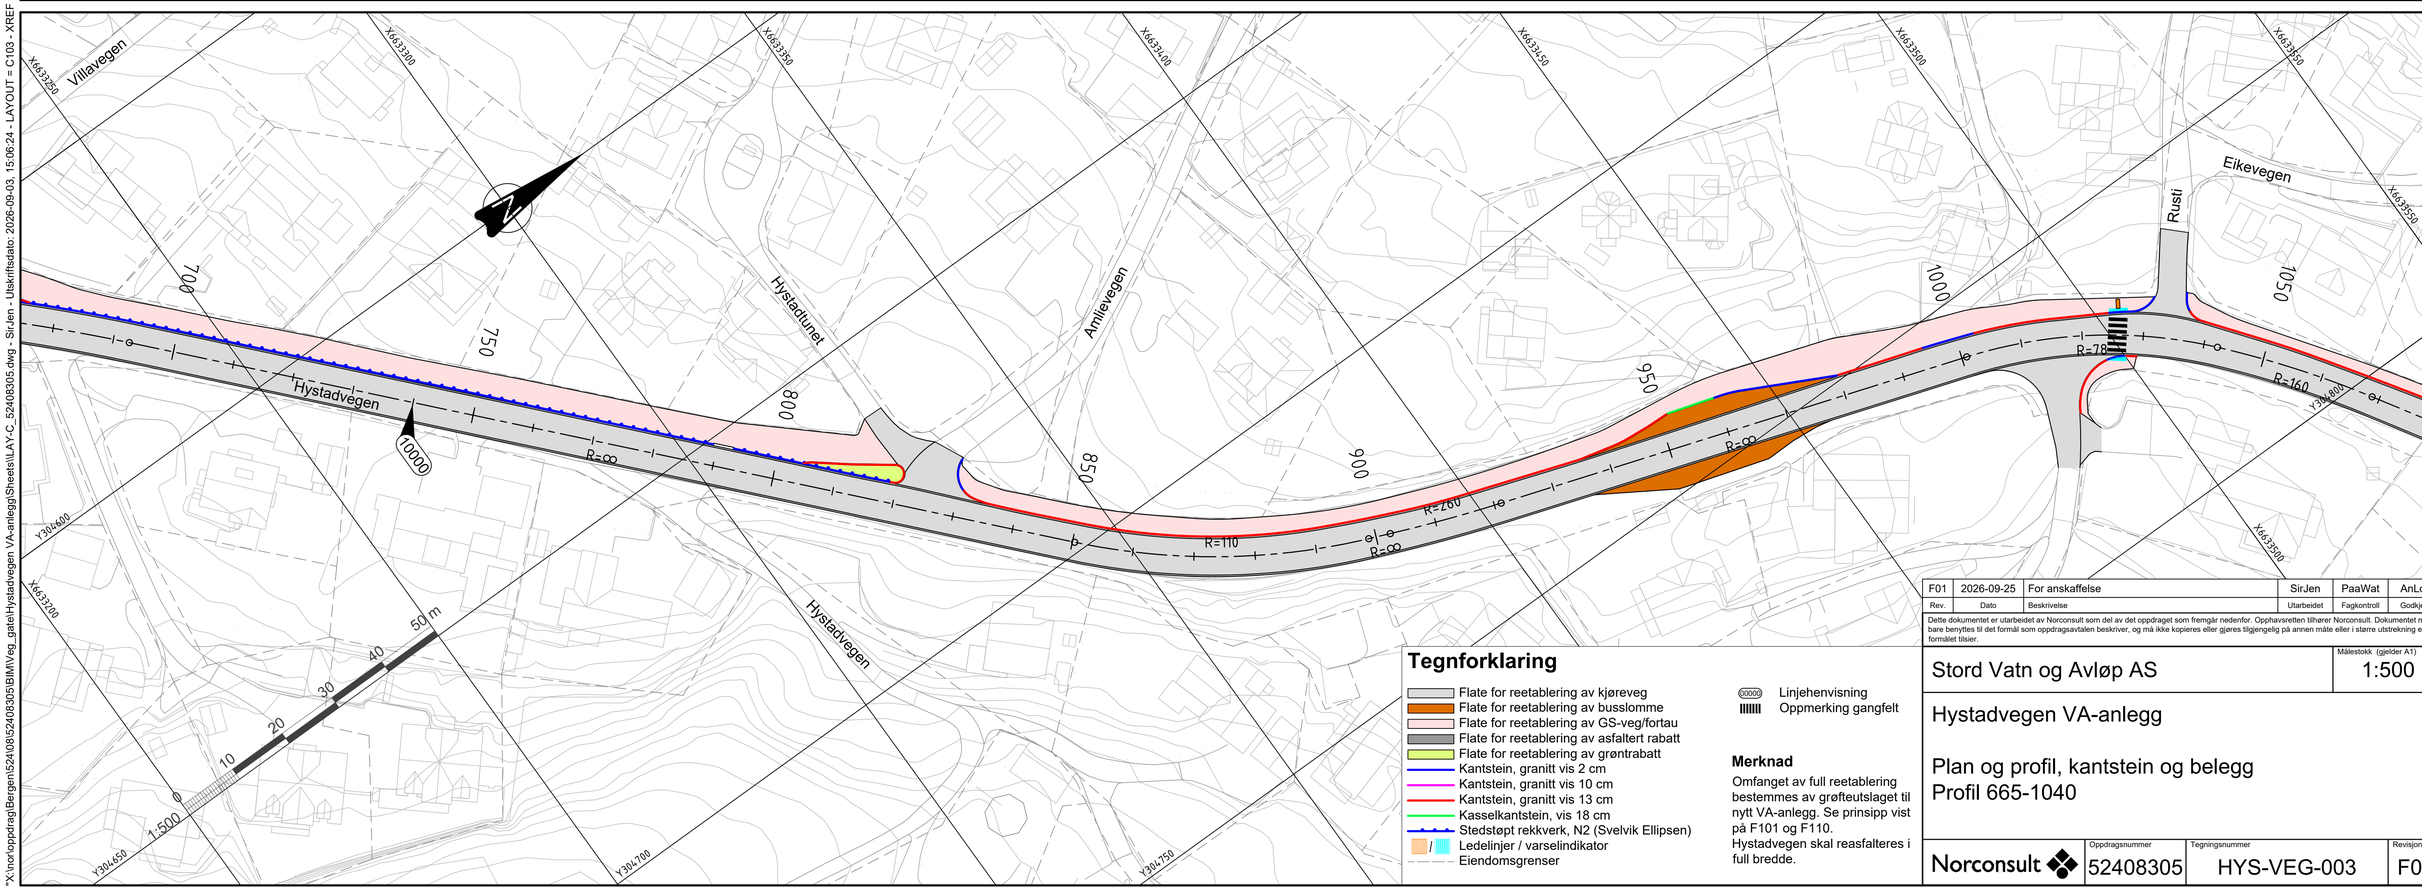

Tegnforklaring

- Flate for reetablering av kjøreveg
- Flate for reetablering av busslomme
- Flate for reetablering av GS-veg/fortau
- Flate for reetablering av asfaltert rabatt
- Flate for reetablering av grøntrabatt
- Kantstein, granitt vis 2 cm
- Kantstein, granitt vis 10 cm
- Kantstein, granitt vis 13 cm
- Kasselkantstein, vis 18 cm
- Stedstøpt rekkverk, N2 (Svelvik Ellipsen)
- Ledelinjer / varselindikator
- Eiendomsgrenser
- (XXXXX) Linjehenvisning
- Oppmerking gangfelt

Merknad

Omfanget av full reetablering bestemmes av grøfteutslaget til nytt VA-anlegg. Se prinsipp vist på F101 og F110.
Hystadvegen skal reasfalteres i full bredde.

Rev.	Dato	Beskrivelse	Utarbeidet	Fagkontroll	Godkjent
F01	2026-09-25	For anskaffelse	SirJen	PaaWat	AnLok

Dette dokumentet er utarbeidet av Norconsult som del av det oppdraget som fremgår nedenfor. Opphavsretten tilhører Norconsult. Dokumentet må bare benyttes til det formål som oppdragsavtalen beskriver, og må ikke kopieres eller gjøres tilgjengelig på annen måte eller i større utstrekning enn formålet tilsier.

Stord Vatn og Avløp AS

Målestokk (gjelder A1): 1:500

Hystadvegen VA-anlegg

Plan og profil, kantstein og belegg
Profil 665-1040

Norconsult	Oppdragsnummer	Tegningsnummer	Revisjon
	52408305	HYS-VEG-003	F01

"X:\nor\oppdrag\Bergen\52\408\52408305\BIM\Veg_gate\Hystadvegen VA-anlegg\Sheets\LAY-C_52408305.dwg - SirJen - Utskriftsdato: 2026-09-03, 15:06:24 - LAYOUT = C103 - XREF = T-SKRAVUR, T-KANTSTEIN_52408305, Tegnforklaring_52408305, T-SENTERLINJE_52408305, T-GEOM_52408305, LP_52408305, Kartgrunnlag_Hystadvegen_2D"