


Overbygning Fv. 5050 Hystadvegen
Trafikkgruppe C, ÅDT 3800
Målestokk 1:10

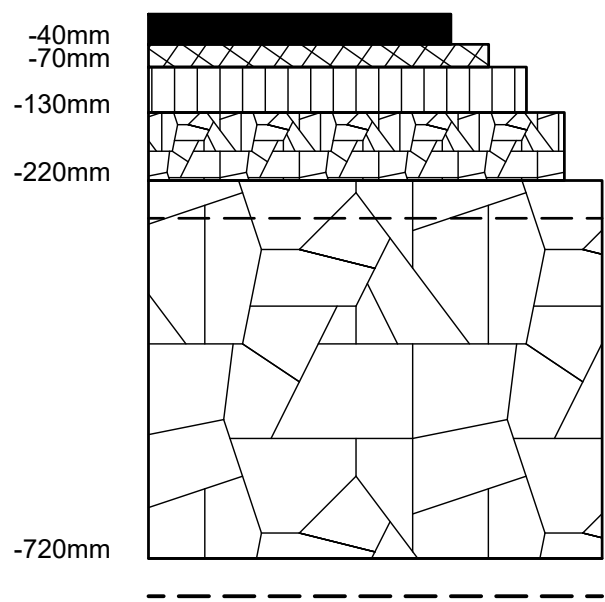


Slitelag, Ab11, t=40 mm
Bindlag, Agb11, t=30 mm
Øvre bærelag, Ag16, t=60 mm
Nedre bærelag, Fk 0/32, t=90 mm

Forsterkningslag, kult 22/120, t=500 mm ved gjenfylling av VA-grøft med T2-masser BG4. (Ved gjenfylling med T1-masser BG1-3 kan forsterkningslag reduseres til t=300 mm.) Inkludert forkiling Fk 0/32, t=maks. 50 mm

Fiberduk vurderes under anlegg

Overbygning Fv. 5062 Ådlandsvegen
Trafikkgruppe B, ÅDT 2900
Målestokk 1:10

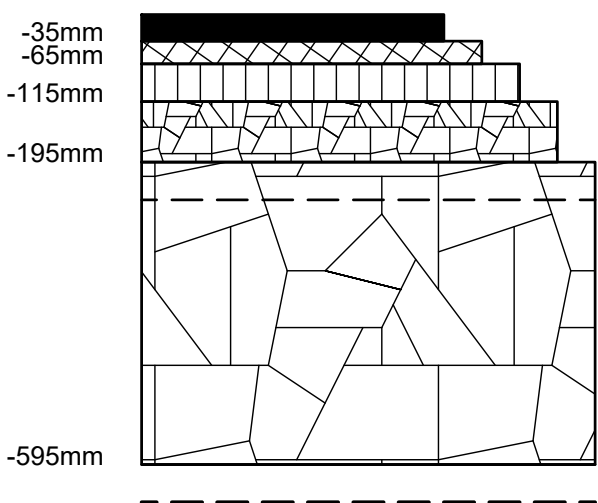


Slitelag, Ab11, t=35 mm
Bindlag, Agb11, t=30 mm
Øvre bærelag, Ag16, t=50 mm
Nedre bærelag, Fk 0/32, t=80 mm

Forsterkningslag, kult 22/120, t=400 mm ved gjenfylling av VA-grøft med T2-masser BG4. (Ved gjenfylling med T1-masser BG1-3 kan forsterkningslag reduseres til t=300 mm.) Inkludert forkiling Fk 0/32, t=maks. 50 mm

Fiberduk vurderes under anlegg

Overbygning kommunale veger, avkjørsler, GS-veger
Trafikkgruppe A
Målestokk 1:10

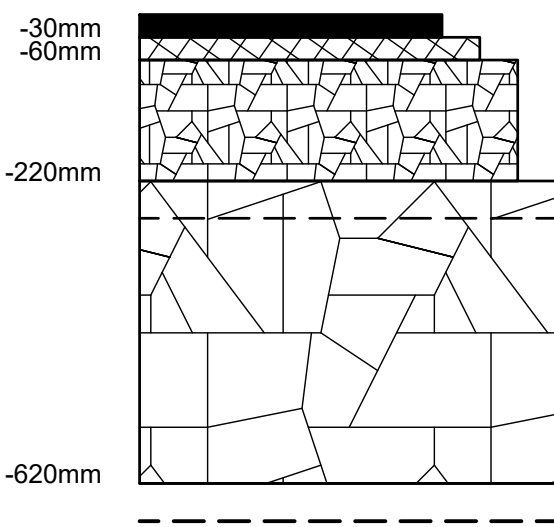


Slitelag, Agb11, t=30 mm
Bindlag, Agb11, t=30 mm

Bærelag, Fk 0/32, t=160 mm

Forsterkningslag, kult 22/120, t=400 mm ved gjenfylling av VA-grøft med T2-masser BG4. (Ved gjenfylling med T1-masser BG1-3 kan forsterkningslag reduseres til t=300 mm.) Inkludert forkiling Fk 0/32, t=maks. 50 mm

Fiberduk vurderes under anlegg


Overbygning asfalterte trafikkøyer/rabatter
Iht. veg og grønt norm for Stord kommune
Målestokk 1:10

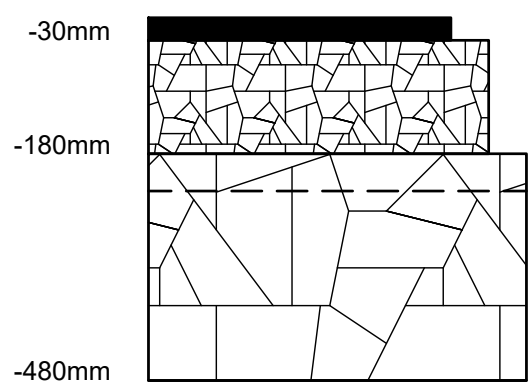

Slitelag, Agb11, t=30 mm
Bærelag, Fk 0/32, t=150 mm

Forsterkningslag, kult 22/120, t=300 mm
Inkludert forkiling Fk 0/32, t=maks. 50 mm


Overbygning grasdekke i trafikkøyer/rabatter
Iht. veg og grønt norm for Stord kommune
Målestokk 1:10

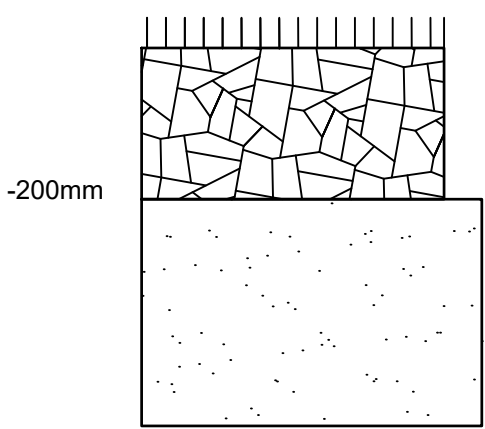


Vekstjord, t=200 mm

Stedlige masser


UTKILING OG FORTANNING MELLOM NY OG EKS. OVERBYGNING FOR GS-VEGER / KOMMUNALE VEGER / AVKJØRSLER
Start/avslutning i tverretning/lengderetning.
1:20

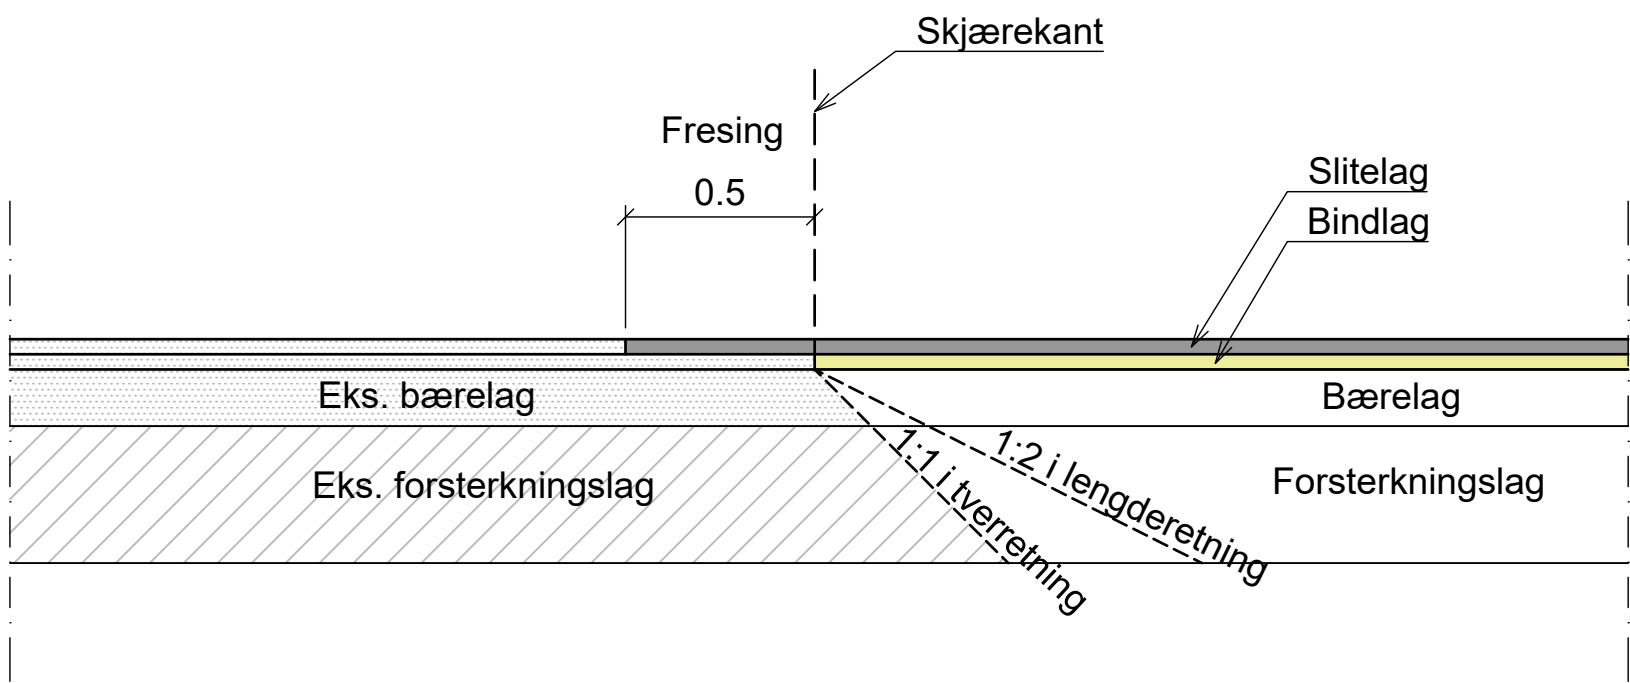

UTKILING OG FORTANNING MELLOM NY OG EKS. OVERBYGNING FOR FYLKESVEGER
Start/avslutning i lengderetning
1:20

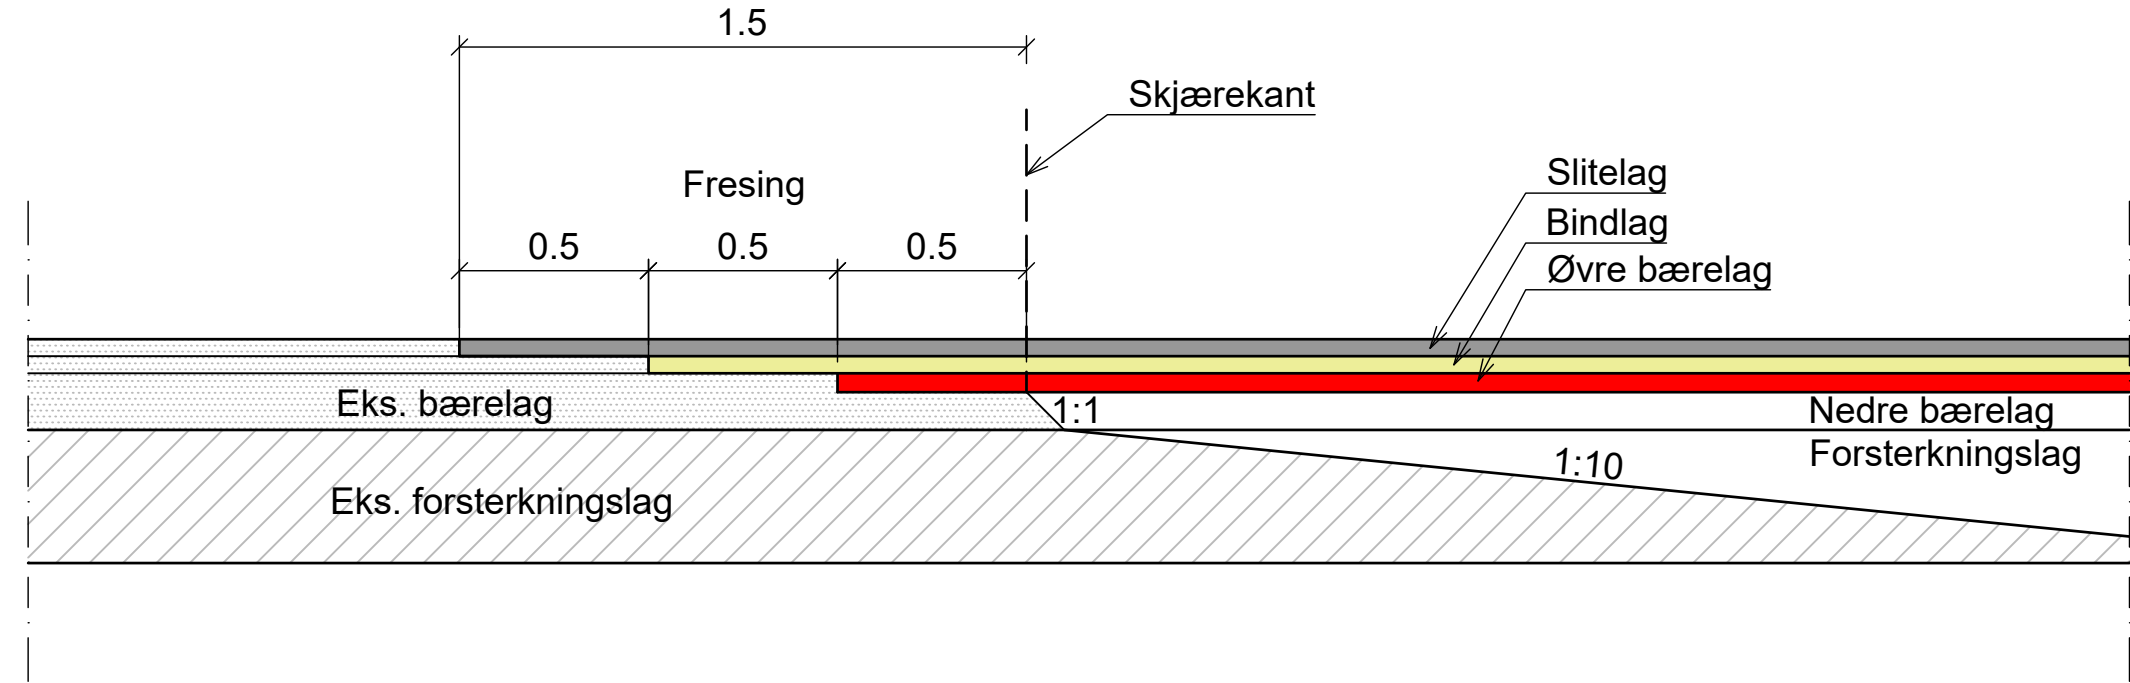

UTKILING OG FORTANNING MELLOM NY OG EKS. OVERBYGNING FOR FYLKESVEGER
Start/avslutning i tverretning
1:20

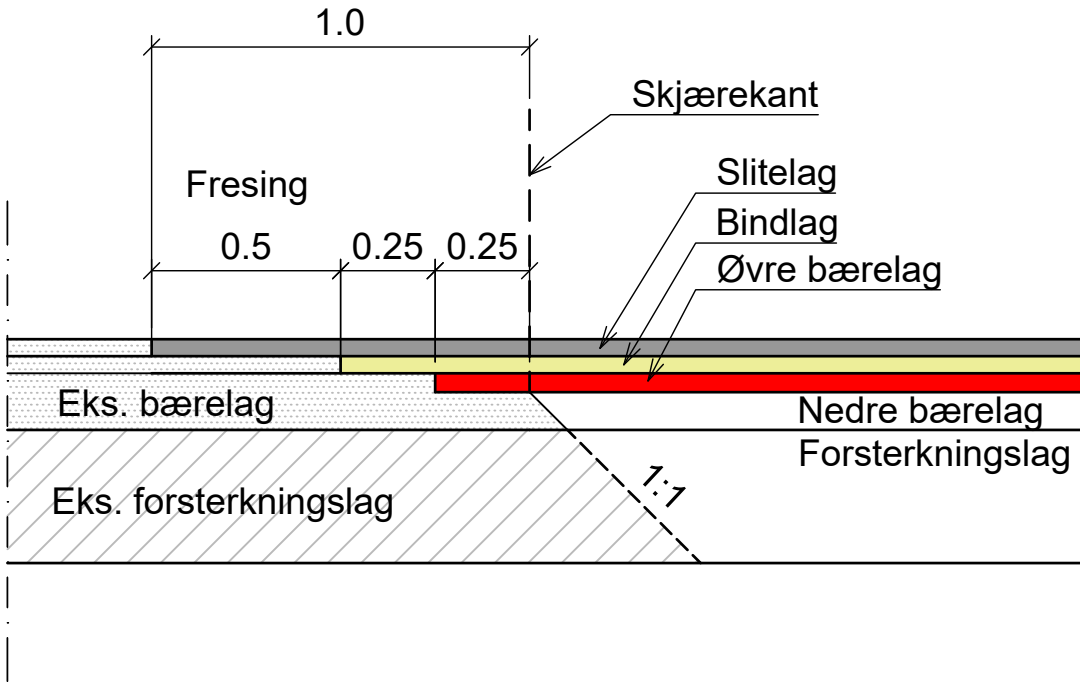

F01	2026-09-25	For anskaffelse	Sirjen	PaaWat	AnLok
Rev.	Dato	Beskrivelse	Utarbeidet	Fagkontroll	Godkjent
Dette dokumentet er utarbeidet av Norconsult som del av det oppdraget som fremgår nedenfor. Opphavsretten tilhører Norconsult. Dokumentet må bare benyttes til det formål som oppdragsavtalen beskriver, og må ikke kopieres eller gjøres tilgjengelig på annen måte eller i større utstrekning enn formålet tilsier.					Målestokk (gjelder A1)
Stord Vatn og Avløp AS					Som vist
Hystadvegen VA-anlegg					
Overbygningdetaljer Prinsipp for utkiling og fortanning					
Norconsult		Oppdragsnummer	Tegningsnummer	Revisjon	
		52408305	HYS-VEG-006	F01	