


Kantstein, granitt (avvisende)

Type 12,5x25 med fas 2x2

Vis=13 cm

1:5

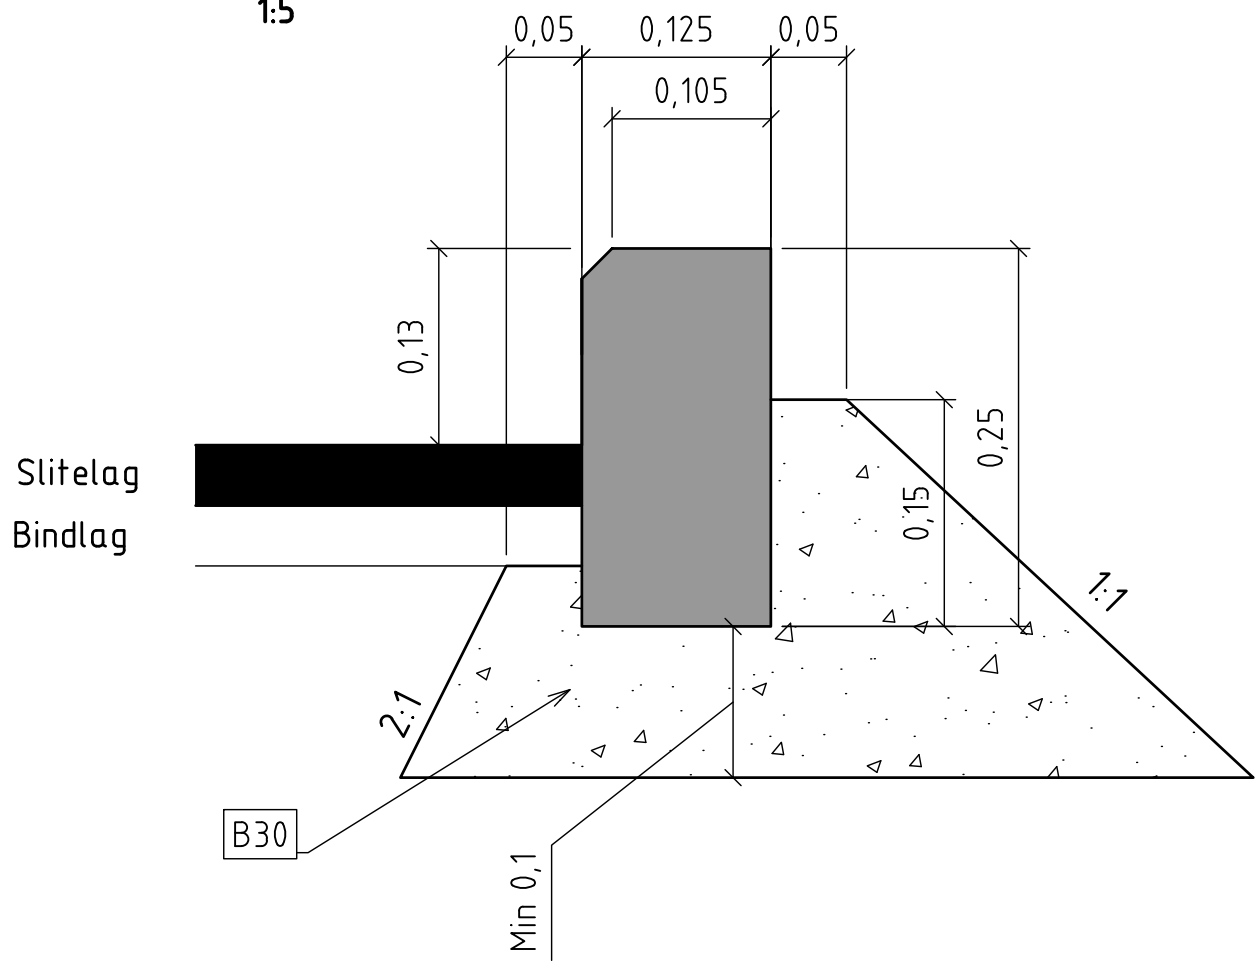


Kantstein, granitt (avvisende)

Type 12,5x25 med fas 2x2

Vis=10 cm

1:5

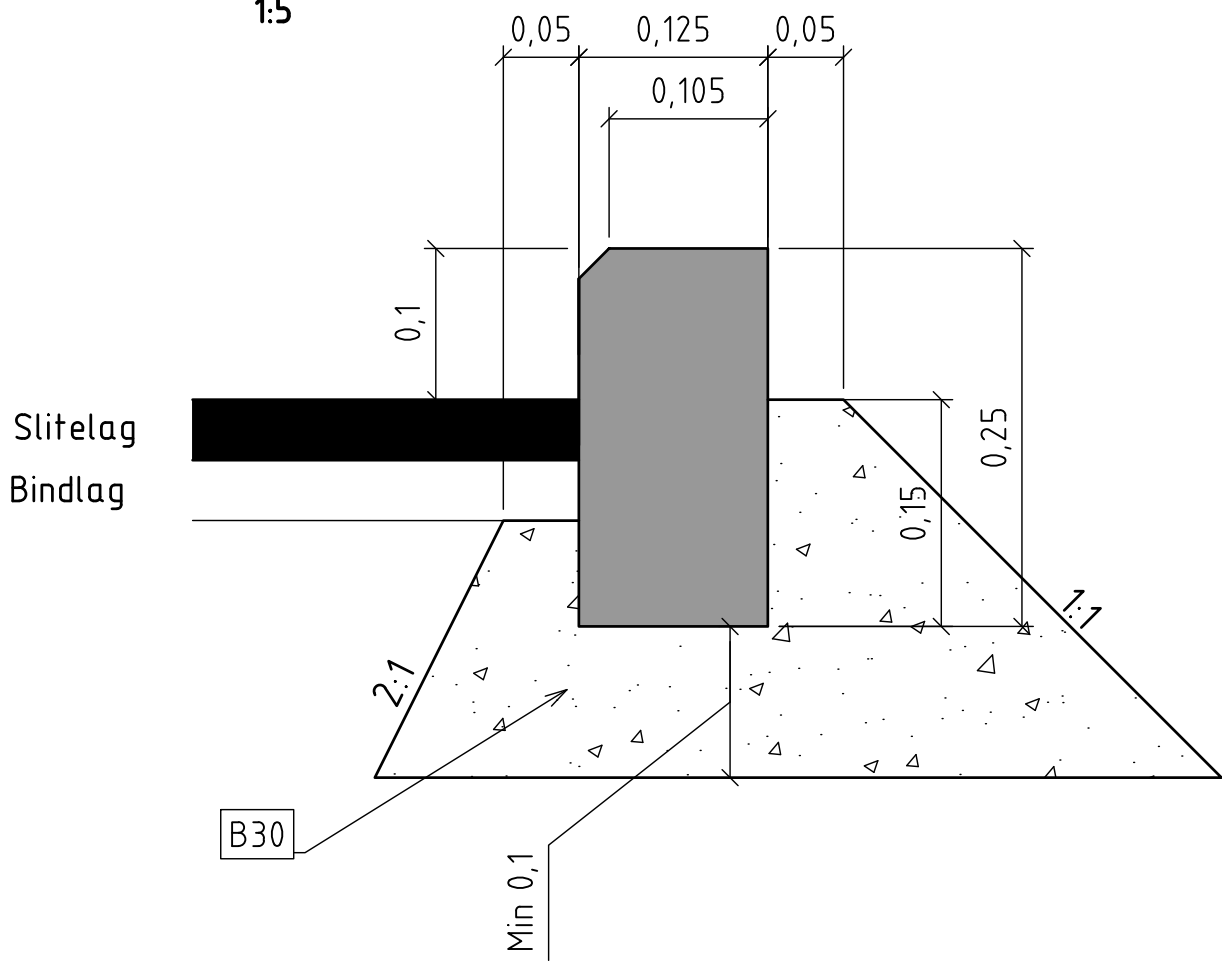


Kantstein, granitt (nedsenket)

Type 12,5x25 med fas 2x2

Vis=2 cm

1:5

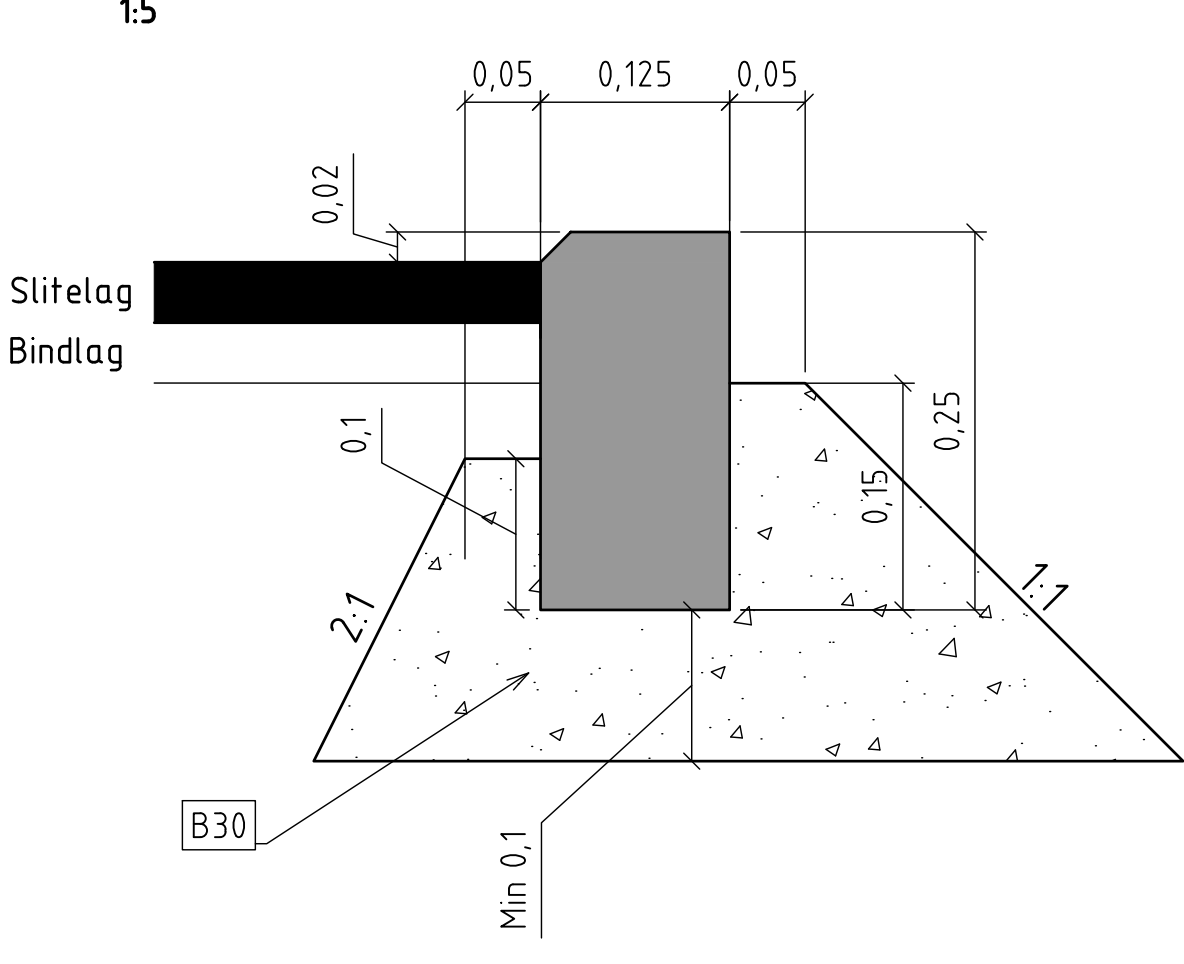


Kasselkantstein, granitt

Buss-kantstein i busslommer

Vis=18 cm

1:5

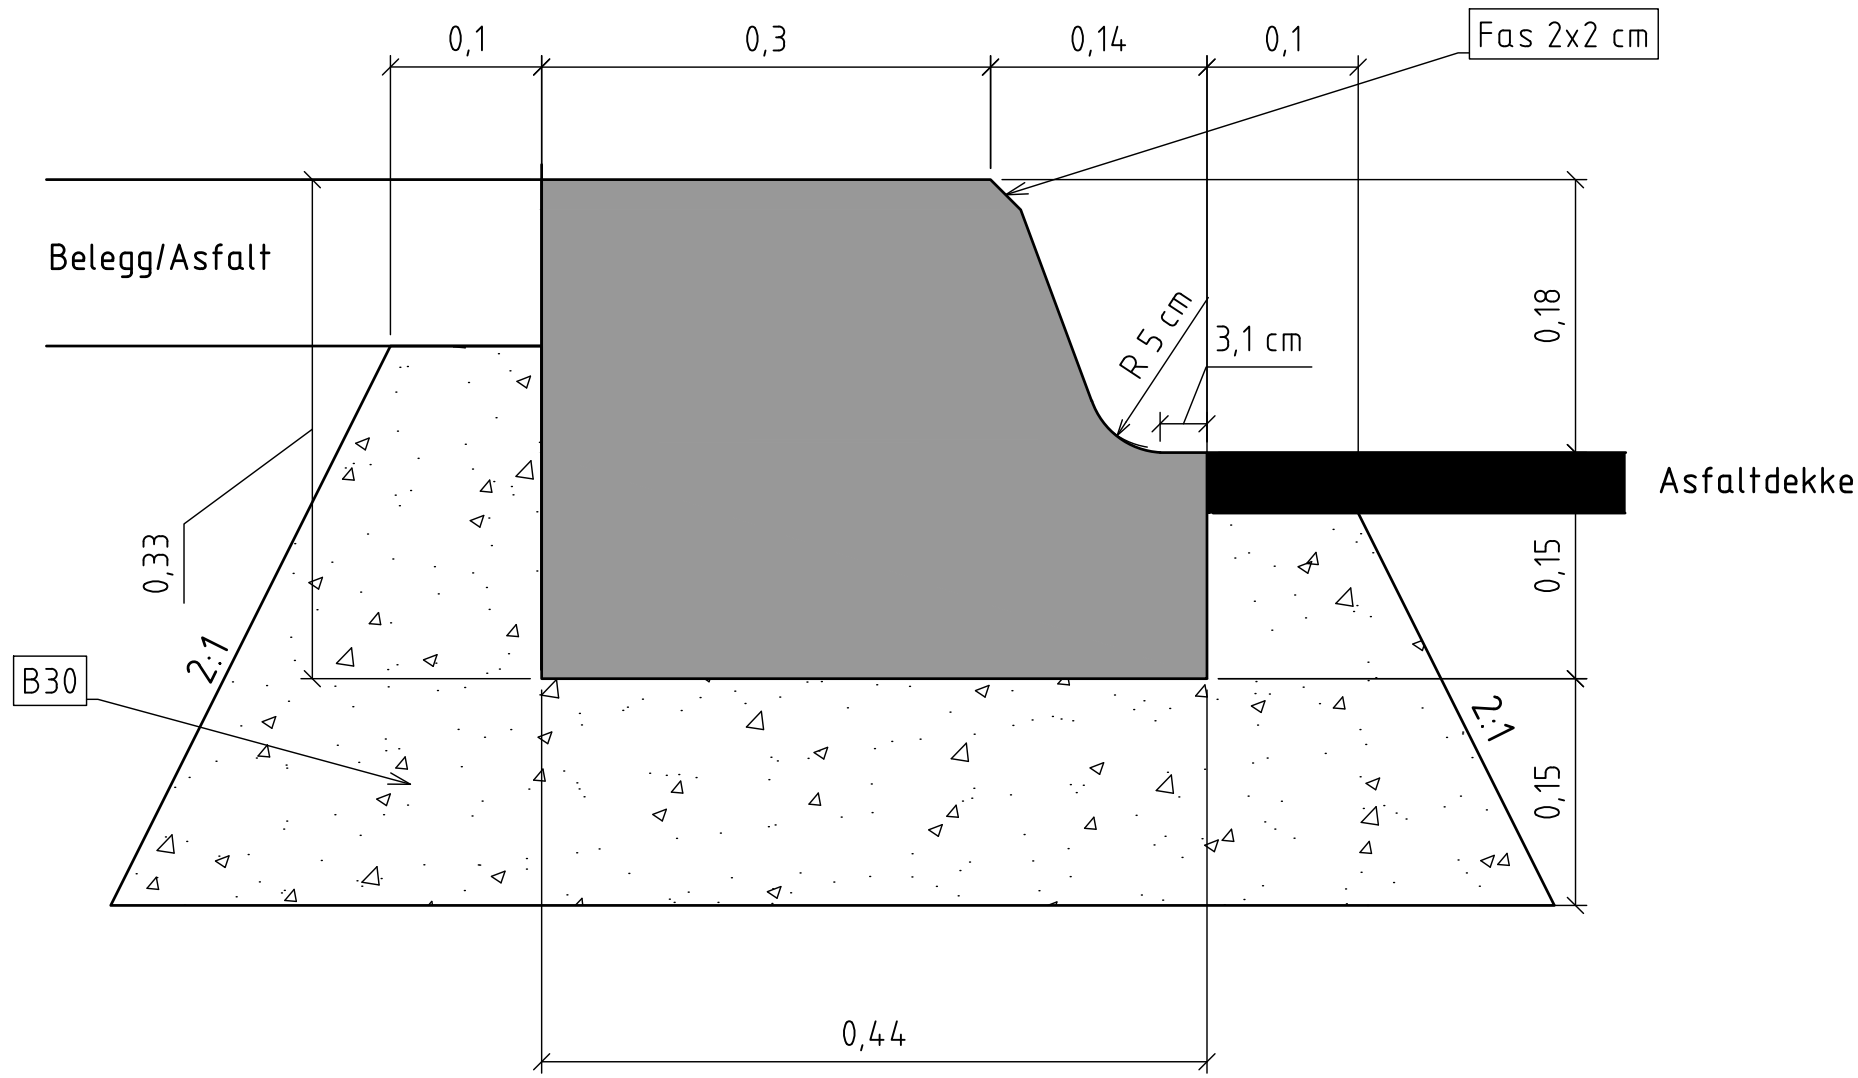

F01	2026-09-25	For anskaffelse	SirJen	PaaWat	AnLok
Rev.	Dato	Beskrivelse	Utarbeidet	Fagkontroll	Godkjent
Dette dokumentet er utarbeidet av Norconsult som del av det oppdraget som fremgår nedenfor. Opphavsretten tilhører Norconsult. Dokumentet må bare benyttes til det formål som oppdragsavtalen beskriver, og må ikke kopieres eller gjøres tilgjengelig på annen måte eller i større utstrekning enn formålet tilsier.					Målestokk (gjelder A1)
Stord Vatn og Avløp AS					1:5
Hystadvegen VA-anlegg					
Kantsteinsdetaljer					
Norconsult		Oppdragsnummer	Tegningsnummer	Revisjon	
		52408305	HYS-VEG-007	F01	