

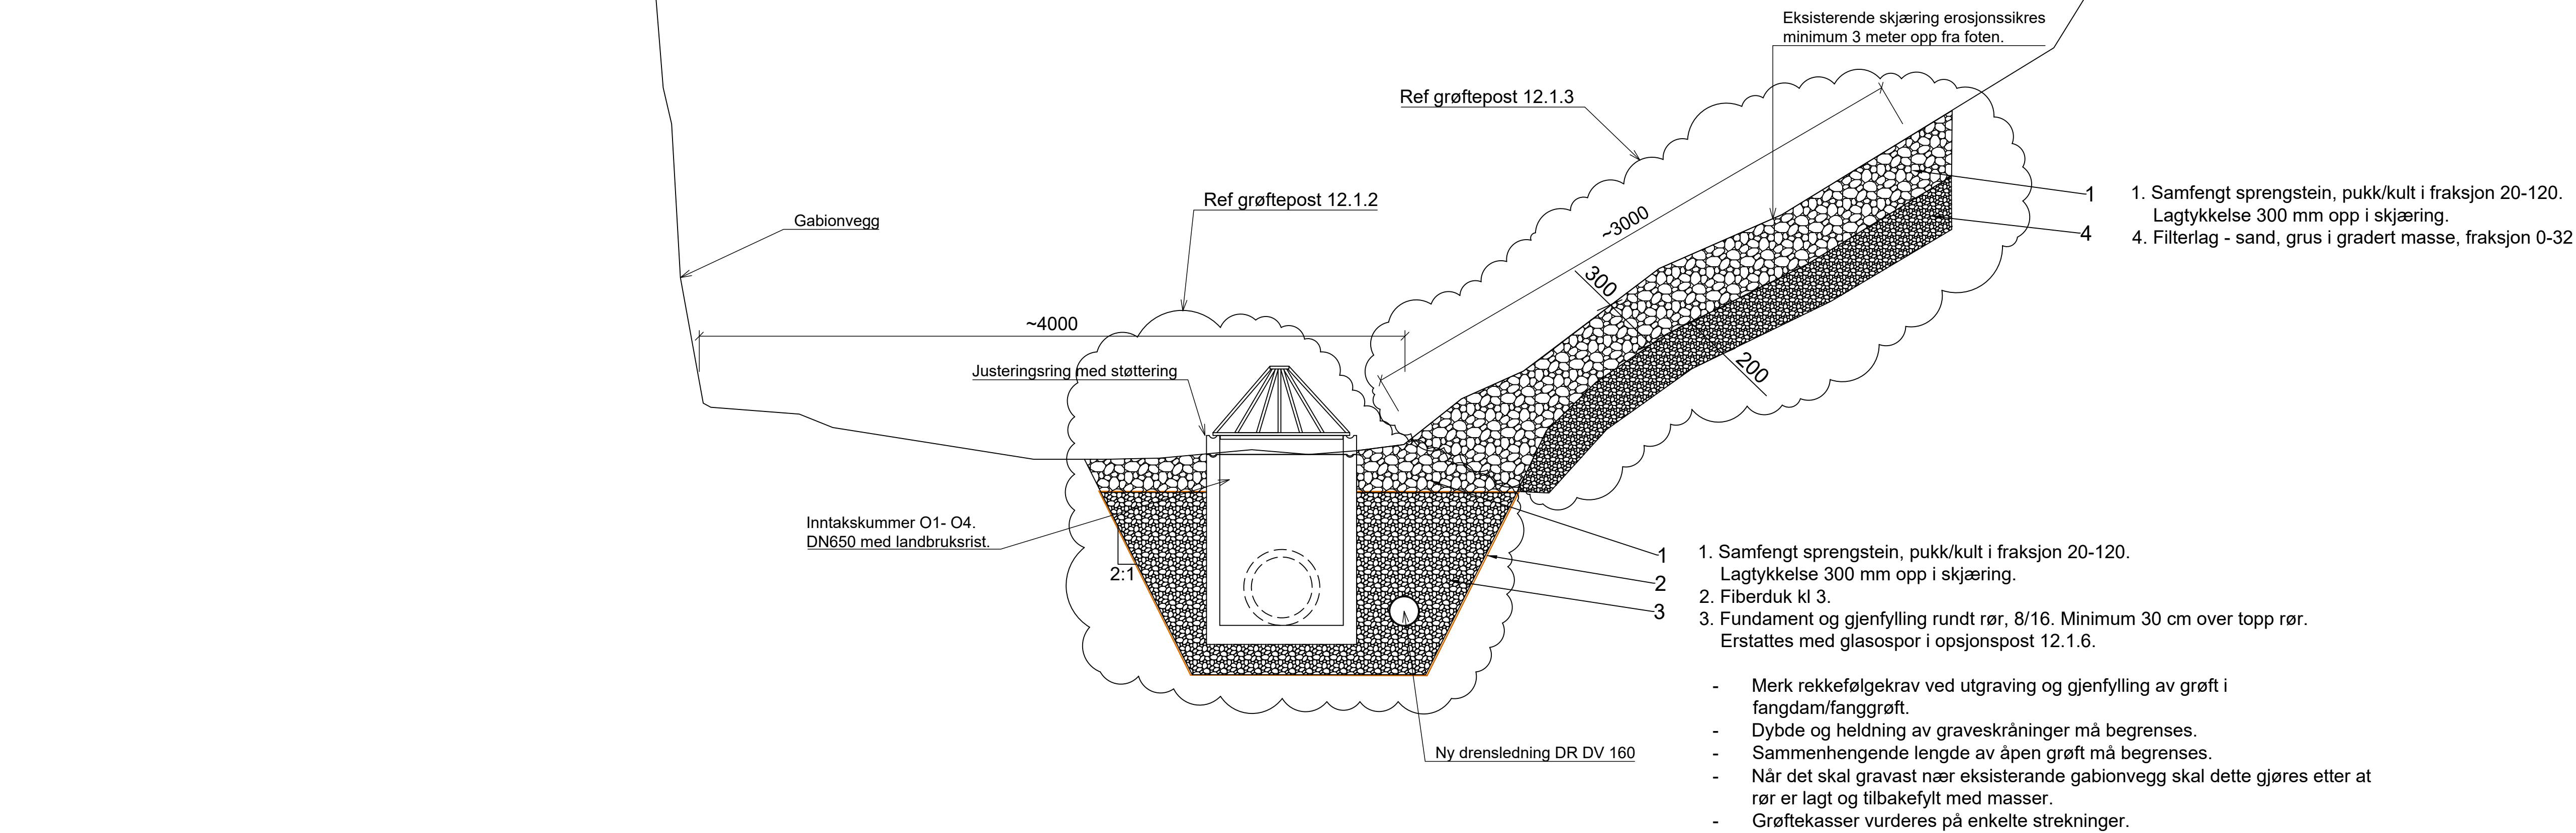


PRINSIPP Fotdrenering, erosjonsikring og flomoverløp - tverrsnitt graveskråning 2:1 ved kum/ledning

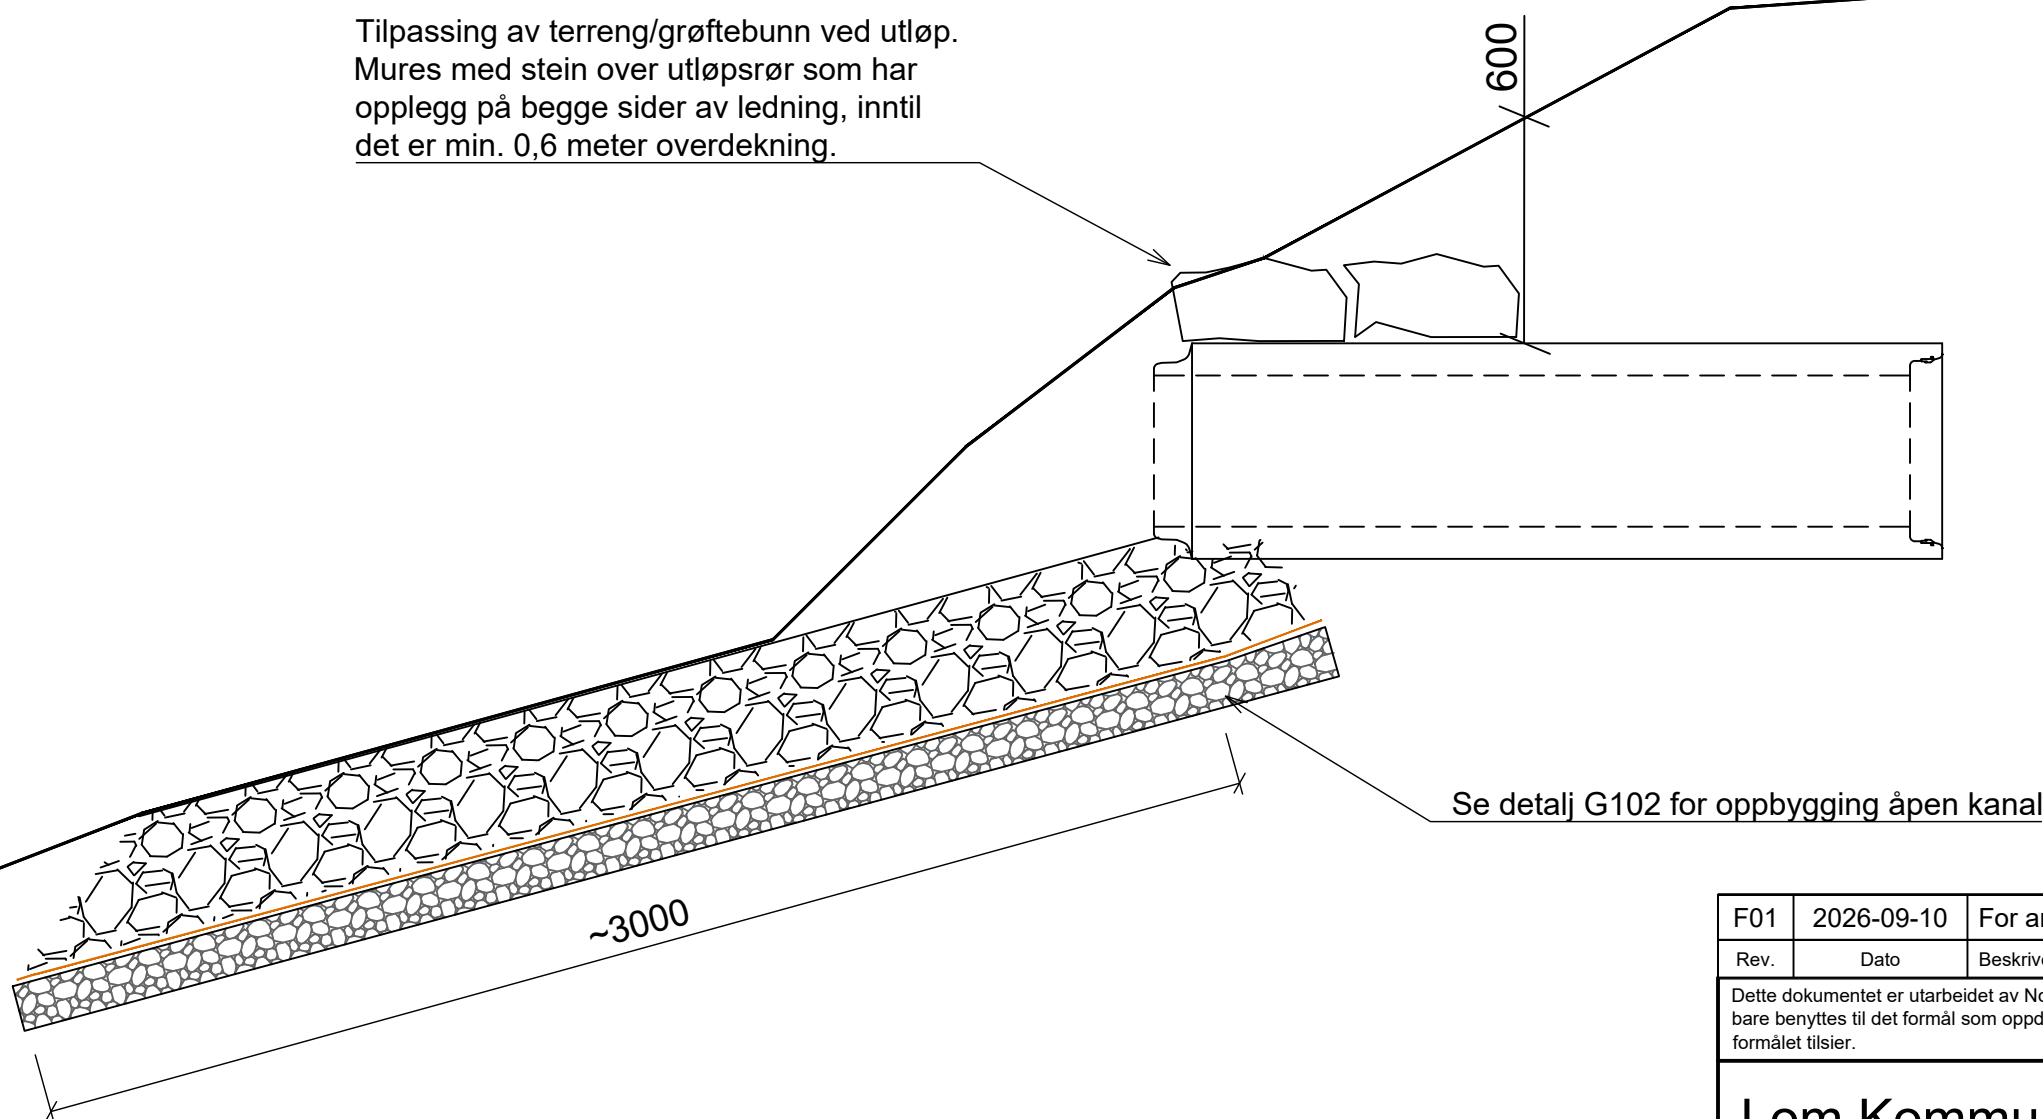

PRINSIPP Utløp flomoverløp

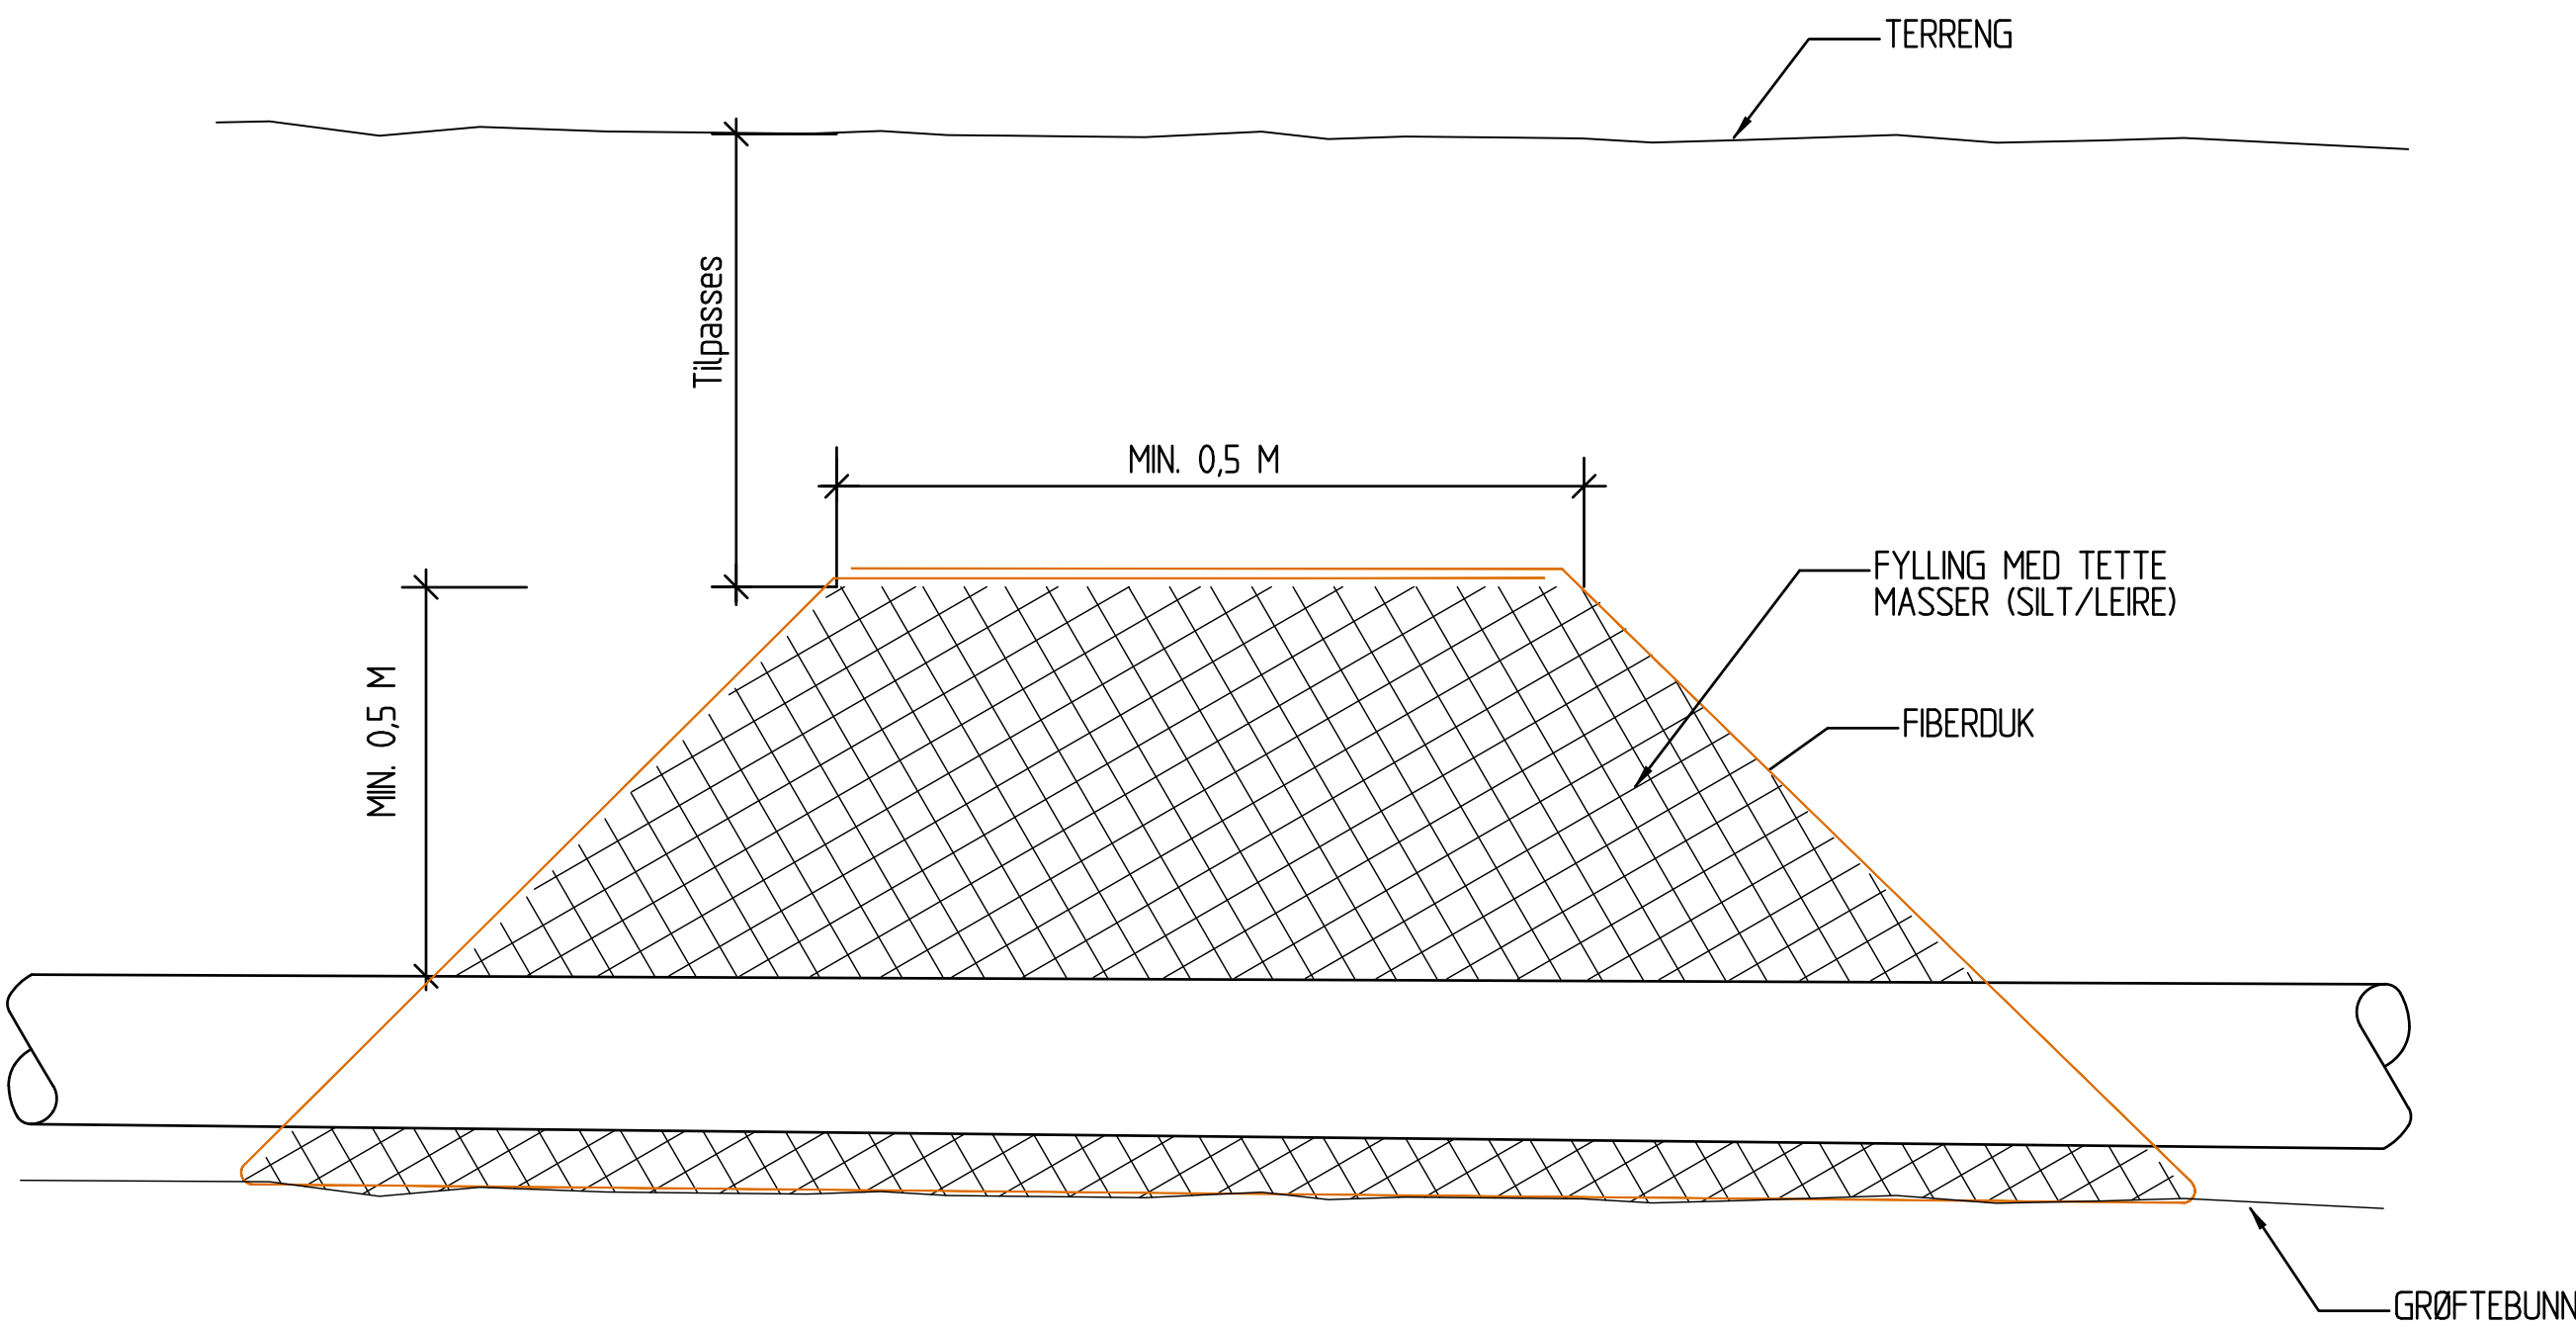

F01	2026-09-10	For anskaffelse	Larkje	FrMko	JokBe
Rev.	Dato	Beskrivelse	Utarbeidet	Fagkontroll	Godkjent
Dette dokumentet er utarbeidet av Norconsult som del av det oppdraget som fremgår nedenfor. Opphavsretten tilhører Norconsult. Dokumentet må bare benyttes til det formål som oppdragsavtalen beskriver, og må ikke kopieres eller gjøres tilgjengelig på annen måte eller i større utstrekning enn formålet tilsier.					Målestokk (gjelder A1)
Lom Kommune					1:20
Oppgradering fanggrøft for rasvoll Gjeisar					
Prinsipp fotdrenering, erosjonssikring og flomoverløp					
Norconsult		Oppdragsnummer	Tegningsnummer	Revisjon	
		52600364	G101	F01	