



"X:\nor\oppdrag\lillehammer\526\00\52600364\BMVA_T\T1T_VA_detaljer.dwg - Larkje - Plottet: 2026-09-10, 12:47:04 - LAYOUT = G102"

PRINSIPP STEINPLASTRING åpen kanal - lengdefall ca 2 %

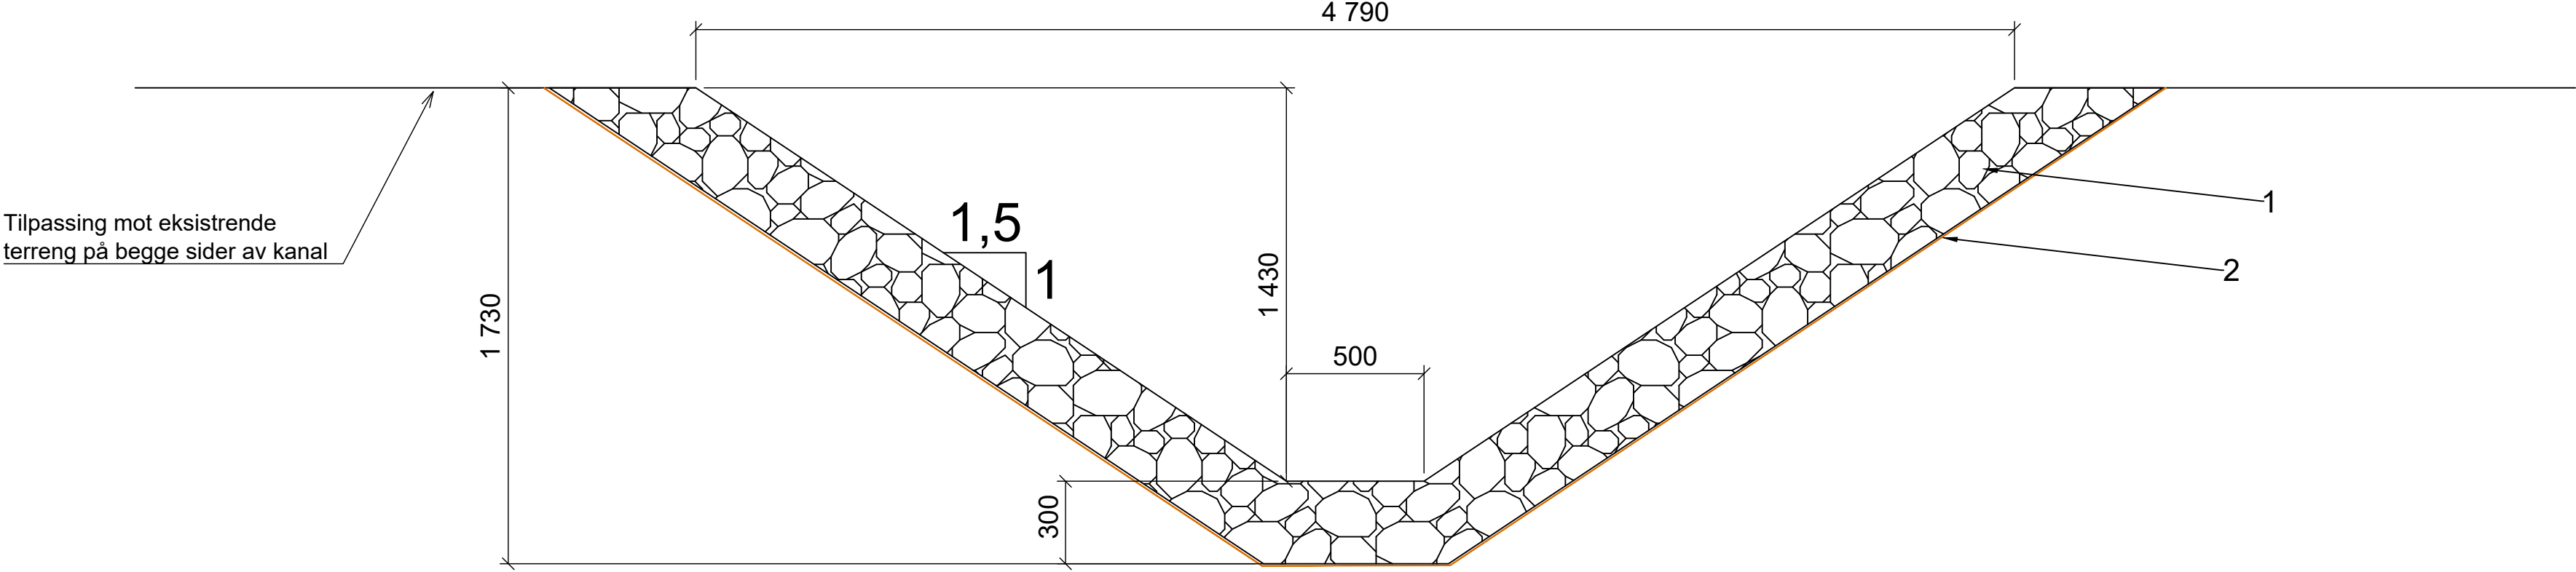


- 1. Ensgradert stein D50 = 150 mm. Lagtykkelse 300 mm.
- 2. Fiberduk kl 3.

PRINSIPP STEINPLASTRING åpen kanal - lengdefall ca 8-15 %

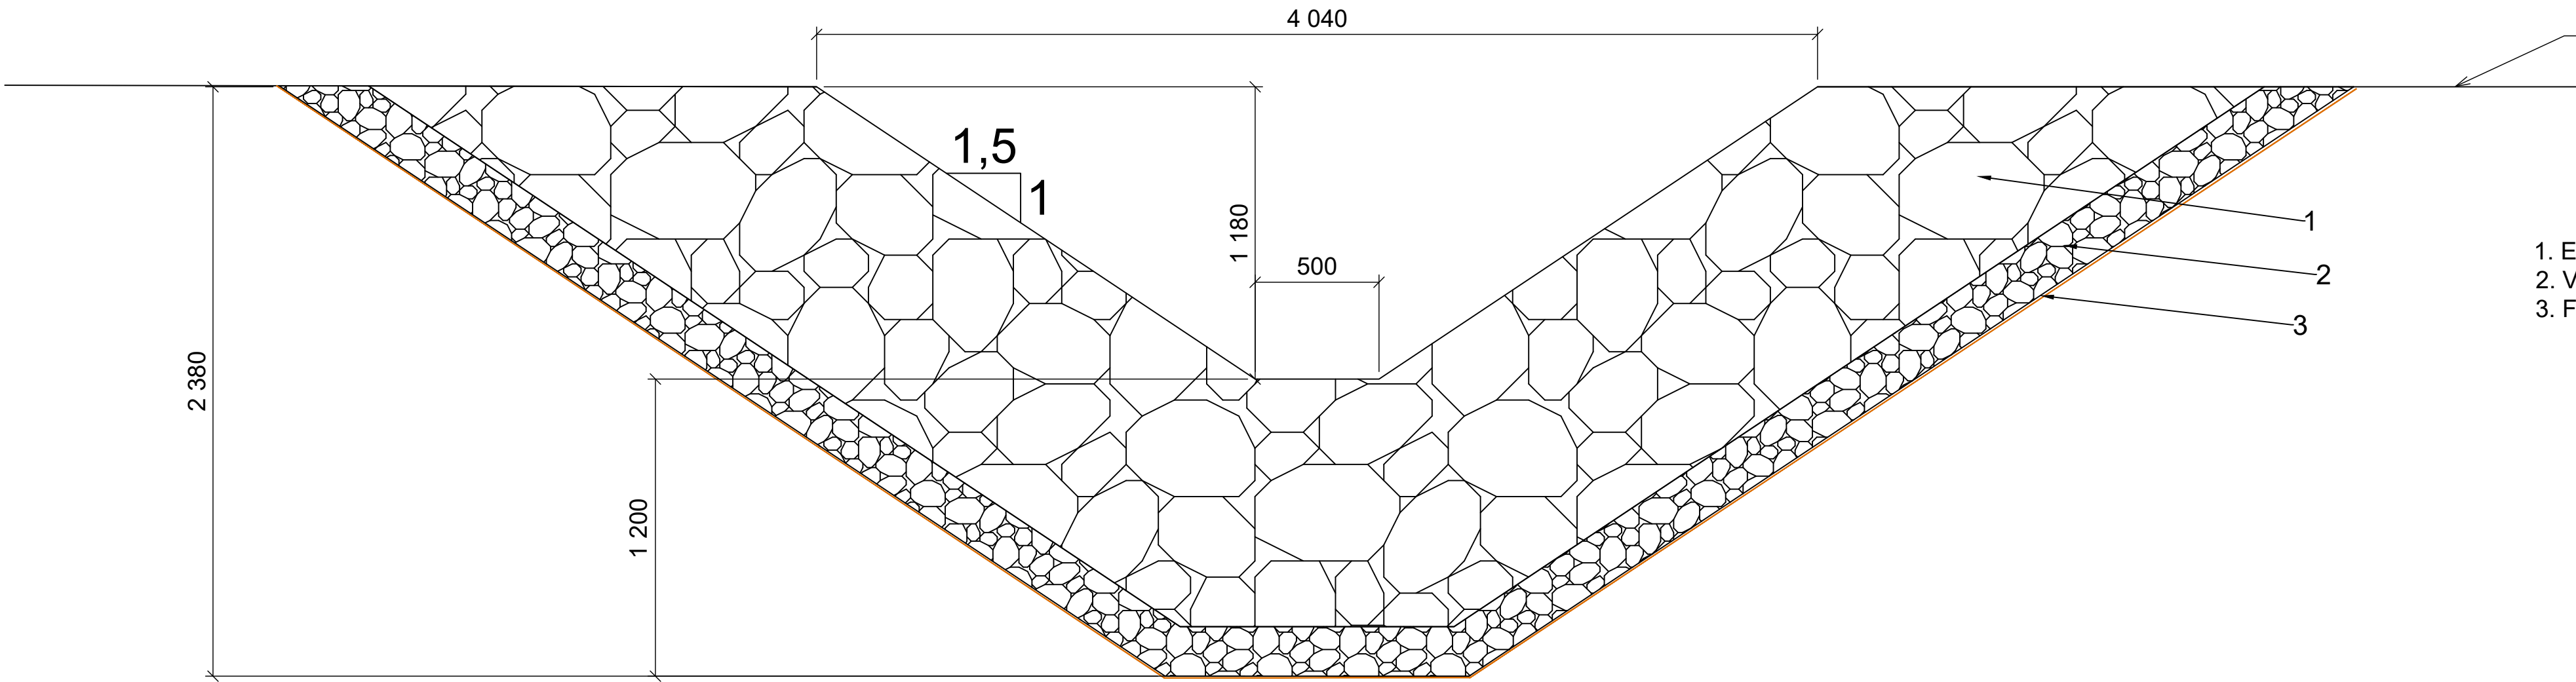

- 1. Ensgradert stein D50 = 500 mm. Lagtykkelse 1000 mm.
- 2. Velgradert grus-stein D60 = 100 mm. Tykkelse ca 200 mm, tilpasses underlaget)
- 3. Fiberduk kl 3.

PRINSIPP STEINPLASTRING åpen kanal - lengdefall ca 15 % - og brattere

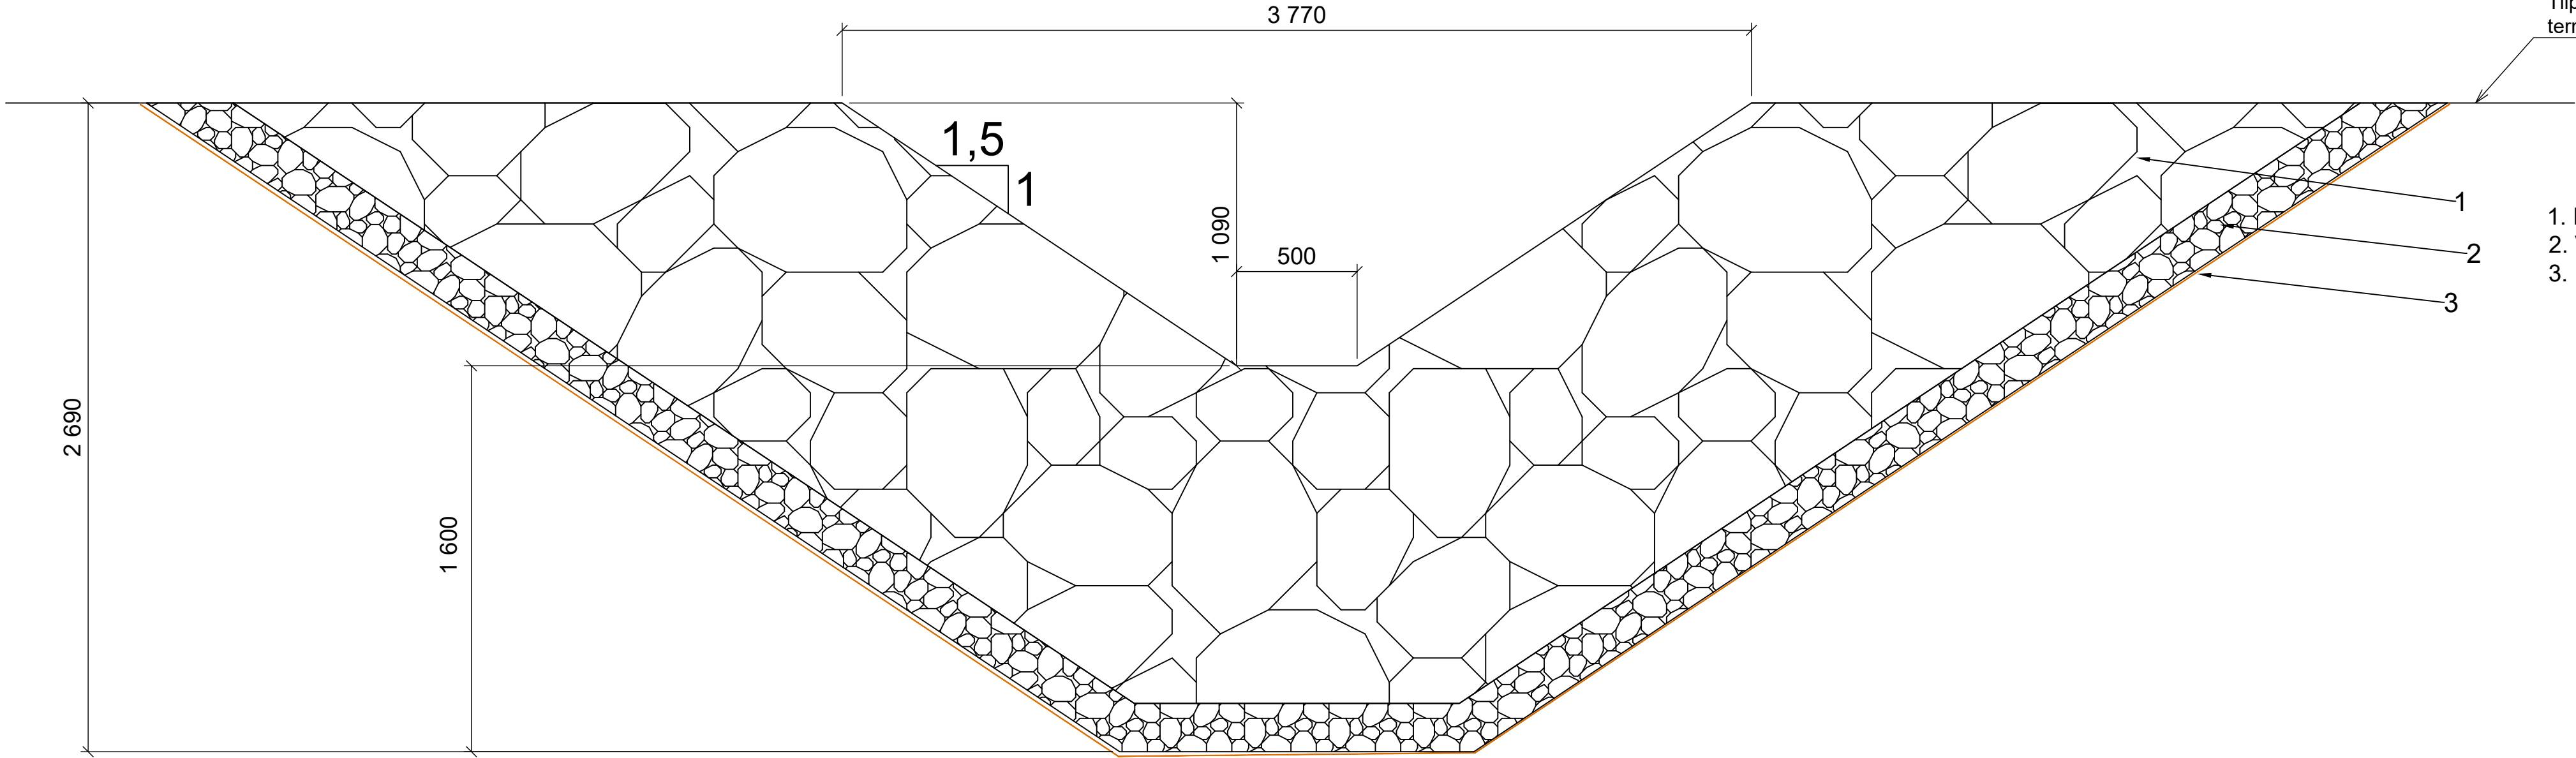

- 1. Ensgradert stein D50 = 710 mm. Lagtykkelse ca 1400 mm.
- 2. Velgradert grus-stein D60 = 100 mm. Tykkelse ca 200 mm, tilpasses underlaget)
- 3. Fiberduk kl 3.

F01	2026-09-10	For anskaffelse	Larkje	FrMko	JokBe
Rev.	Dato	Beskrivelse	Utarbeidet	Fagkontroll	Godkjent
Dette dokumentet er utarbeidet av Norconsult som del av det oppdraget som fremgår nedenfor. Opphavsretten tilhører Norconsult. Dokumentet må bare benyttes til det formål som oppdragsavtalen beskriver, og må ikke kopieres eller gjøres tilgjengelig på annen måte eller i større utstrekning enn formålet tilsier.					Målestokk (gjelder A1)
Lom Kommune					1:20
Oppgradering fanggrøft for rasvoll Gjeisar					
Prinsipp steinplastring åpen kanal					
Norconsult		Oppdragsnummer	Tegningsnummer	Revisjon	
		52600364	G102	F01	