


Forvaltningstegning
Ved ombygging el. må alle mål kontrolleres på stedet.




UiO : Universitetet i Oslo
Nedre Blindern
BL25
Farmasibygningen
Etasje: KJ
Mål: 1:200 (A3 format)
Dato: 23.09.26

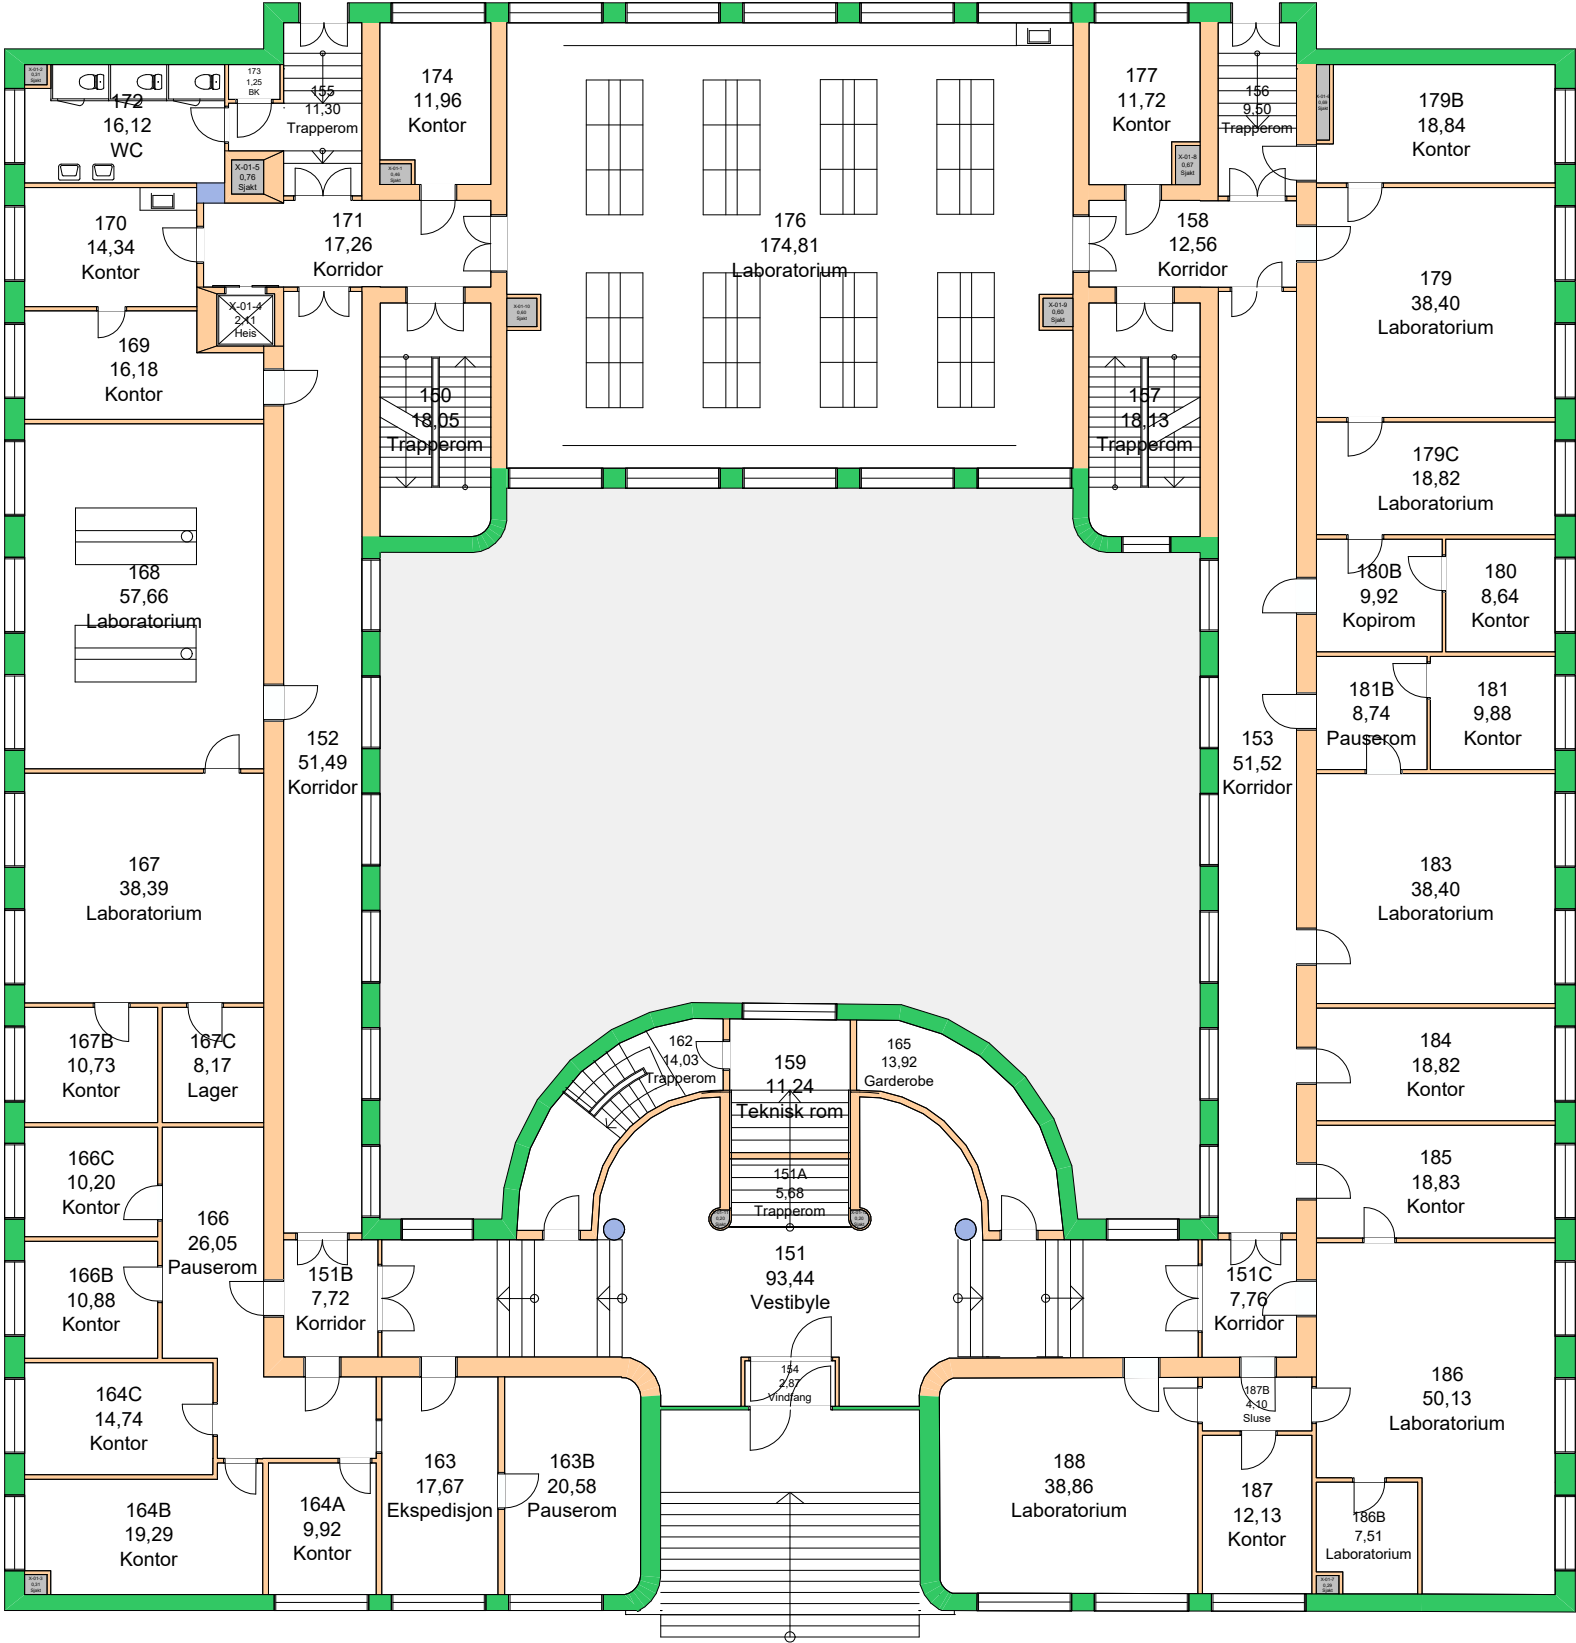

Forvaltningstegning
Ved ombygging el. må alle mål kontrolleres på stedet.



UiO : Universitetet i Oslo
Nedre Blindern
BL25
Farmasibygningen
Etasje: 01
Mål: 1:200 (A3 format)
Dato: 23.09.26

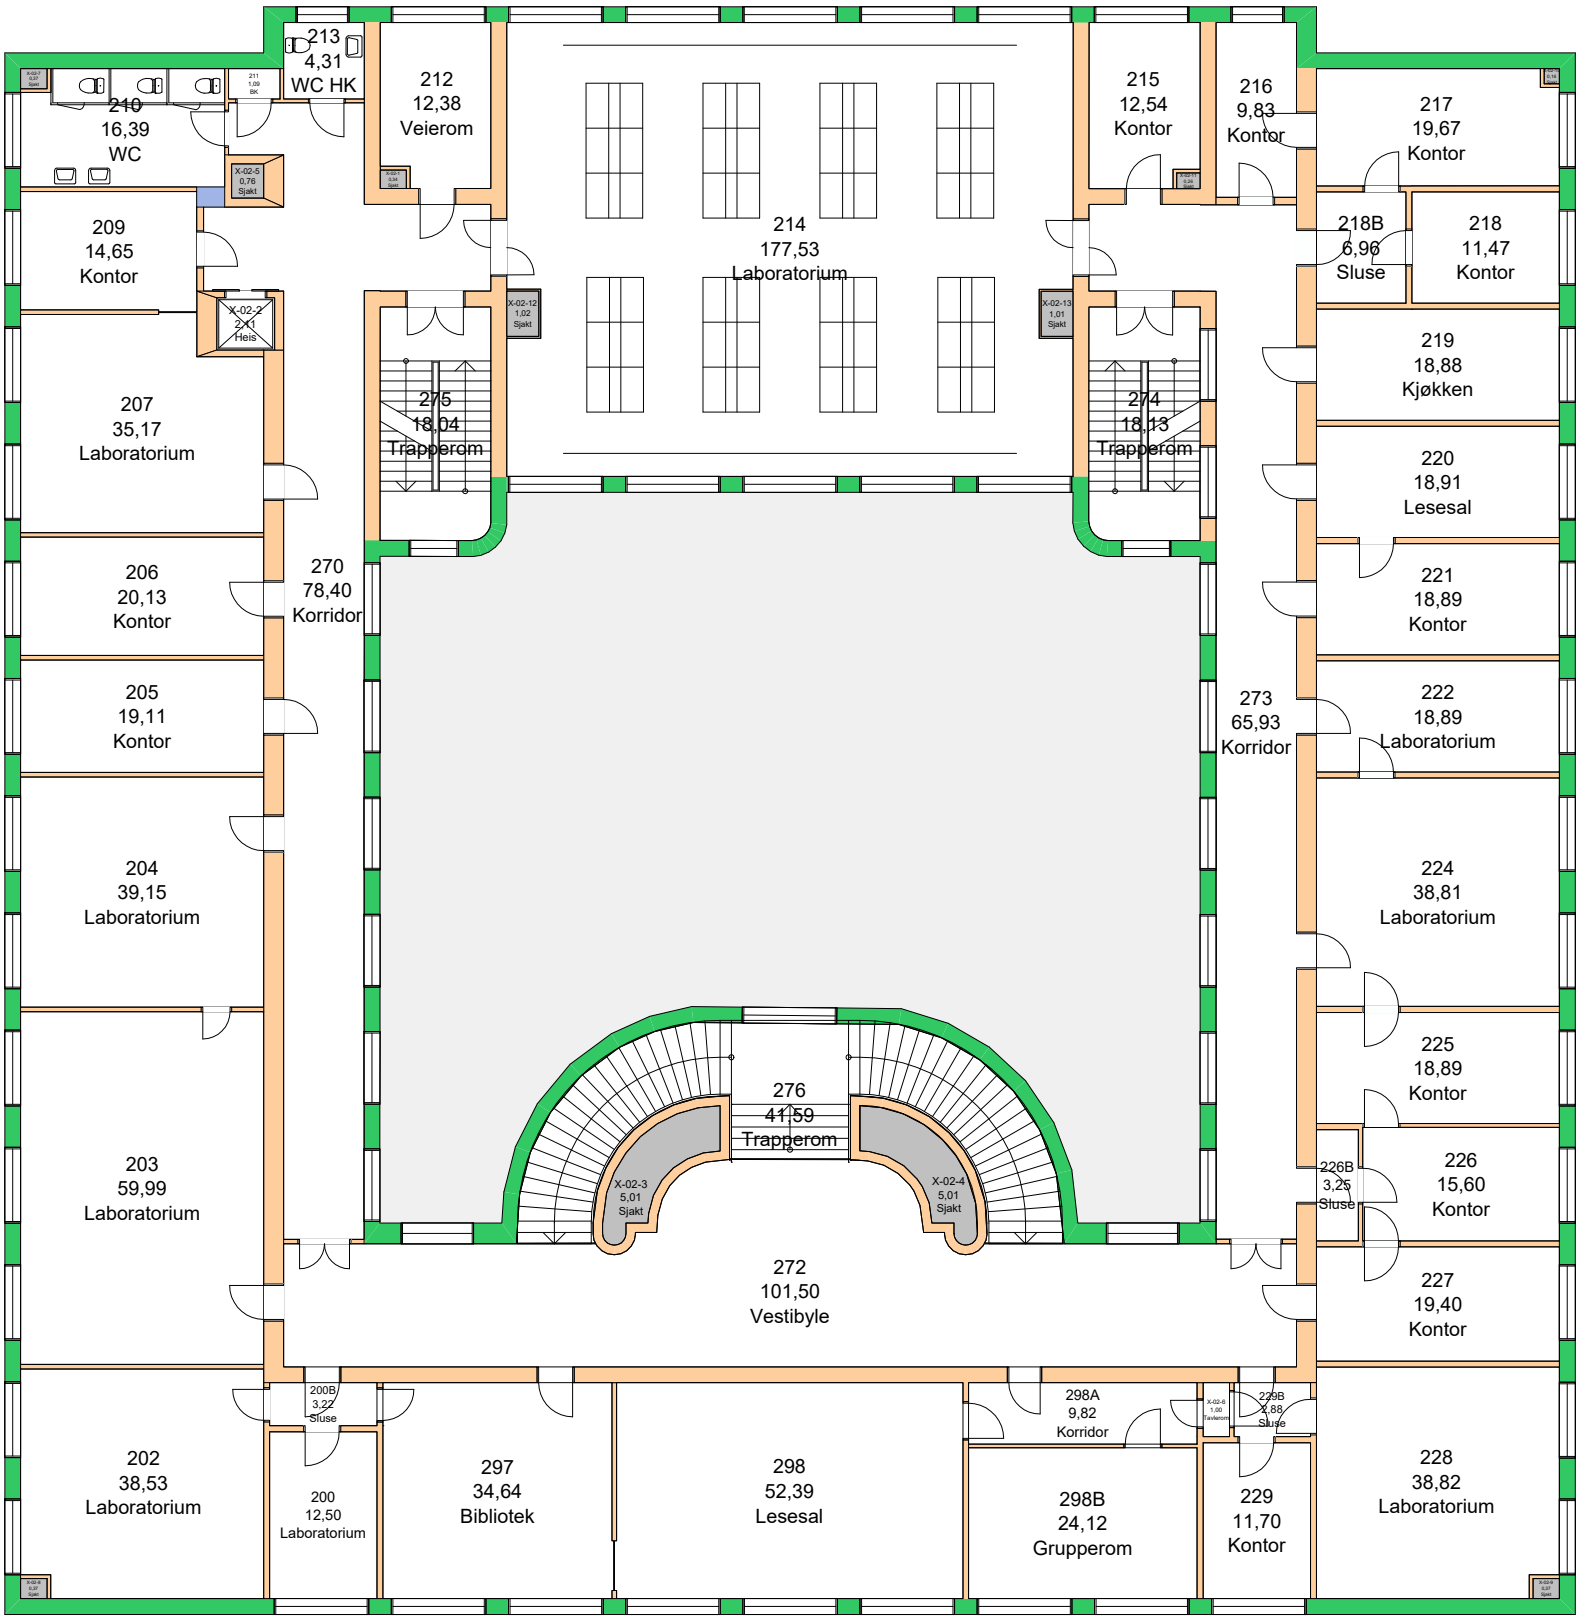


Forvaltningstegning
Ved ombygging el. må alle mål kontrolleres på stedet.




Space Manager Pythagoras AB Lisensen tilhører Universitetet i Oslo

UiO : Universitetet i Oslo
Nedre Blindern
BL25
Farmasibygningen
Etasje: 02
Mål: 1:200 (A3 format)
Dato: 23.09.26

Forvaltningstegning
Ved ombygging el. må alle mål kontrolleres på stedet.

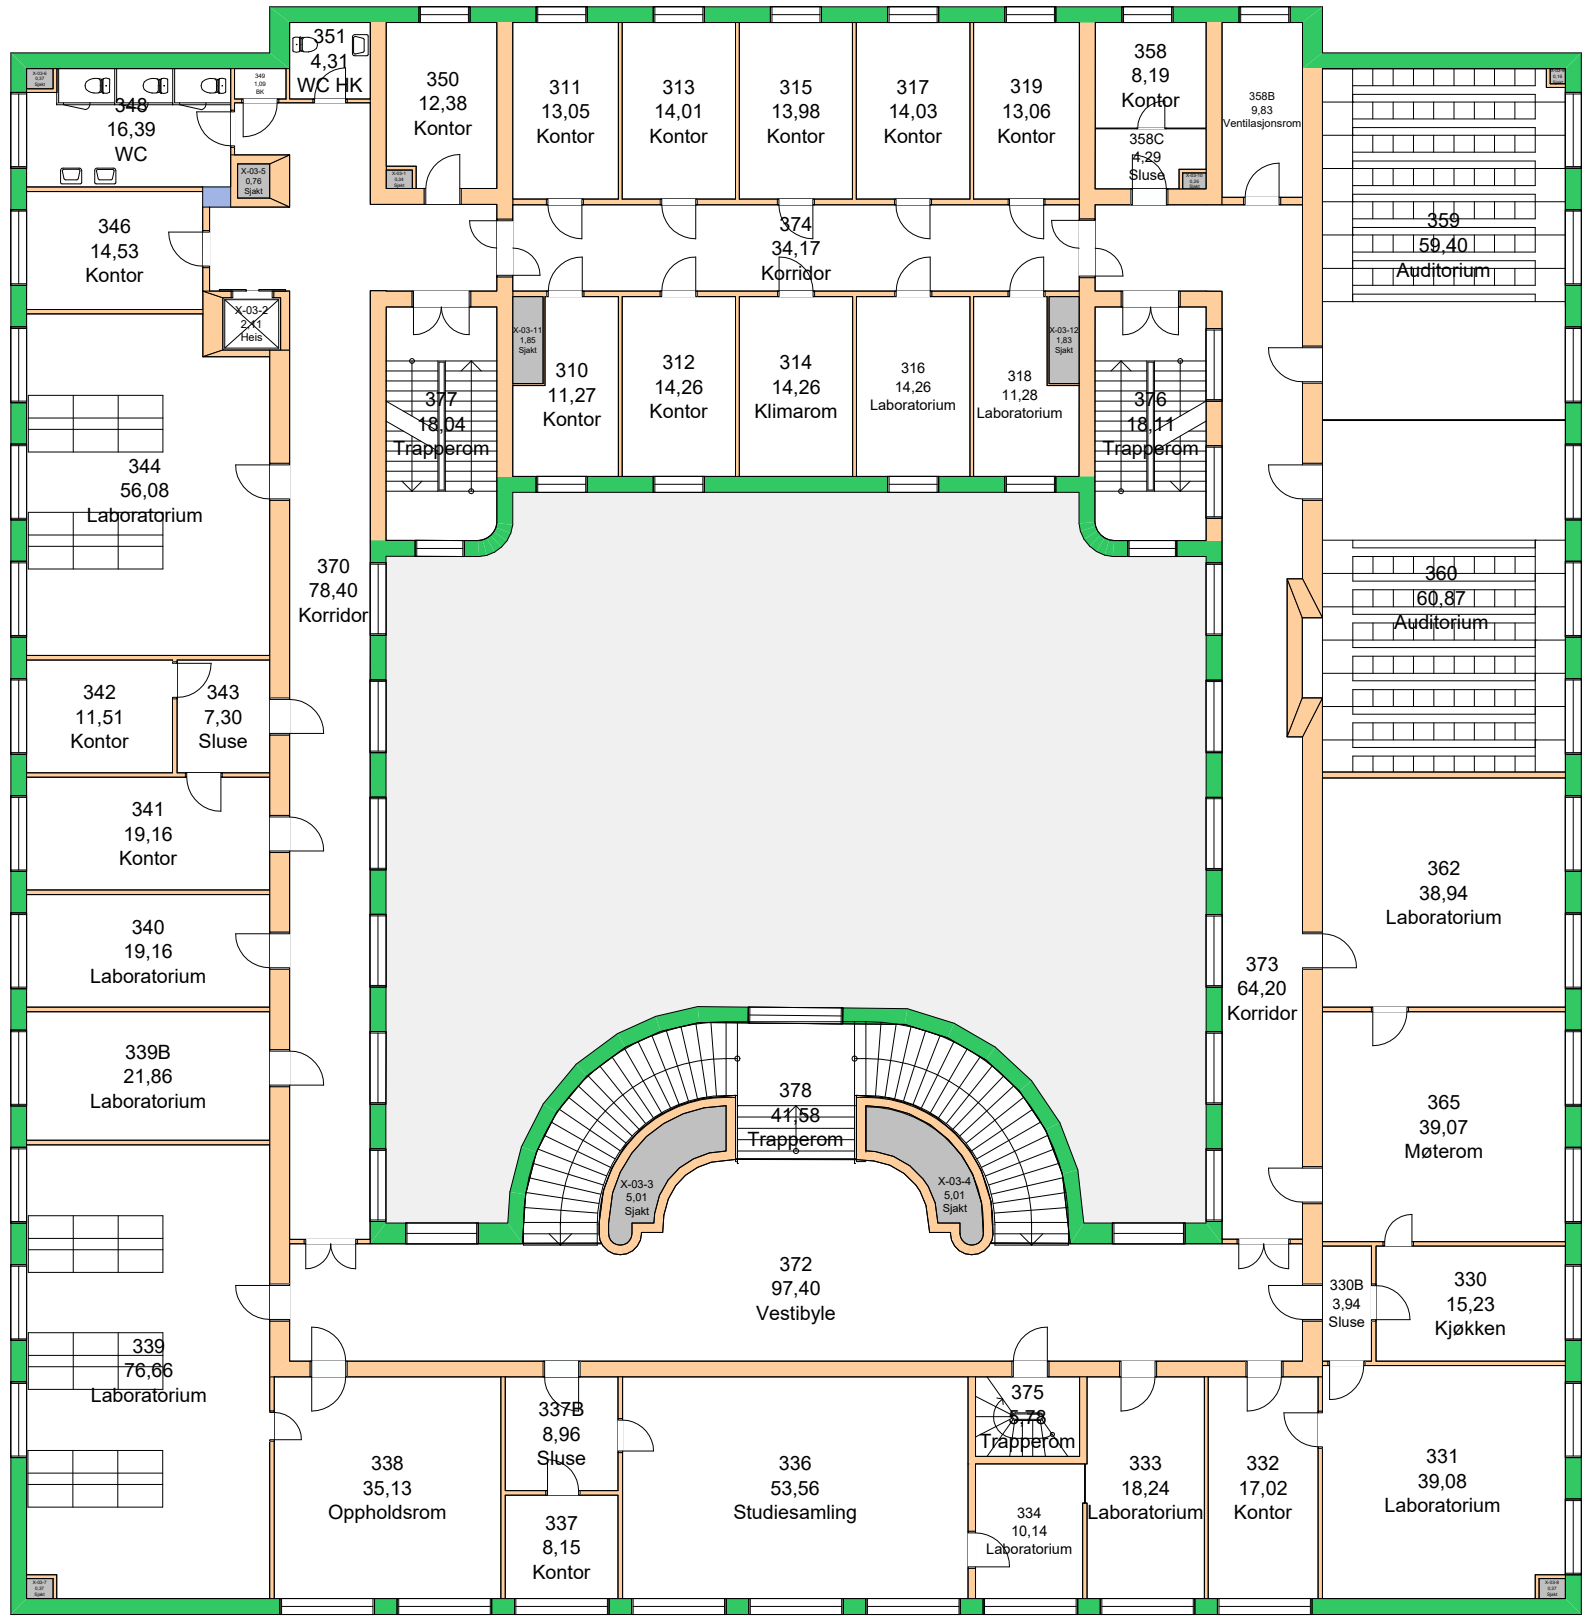

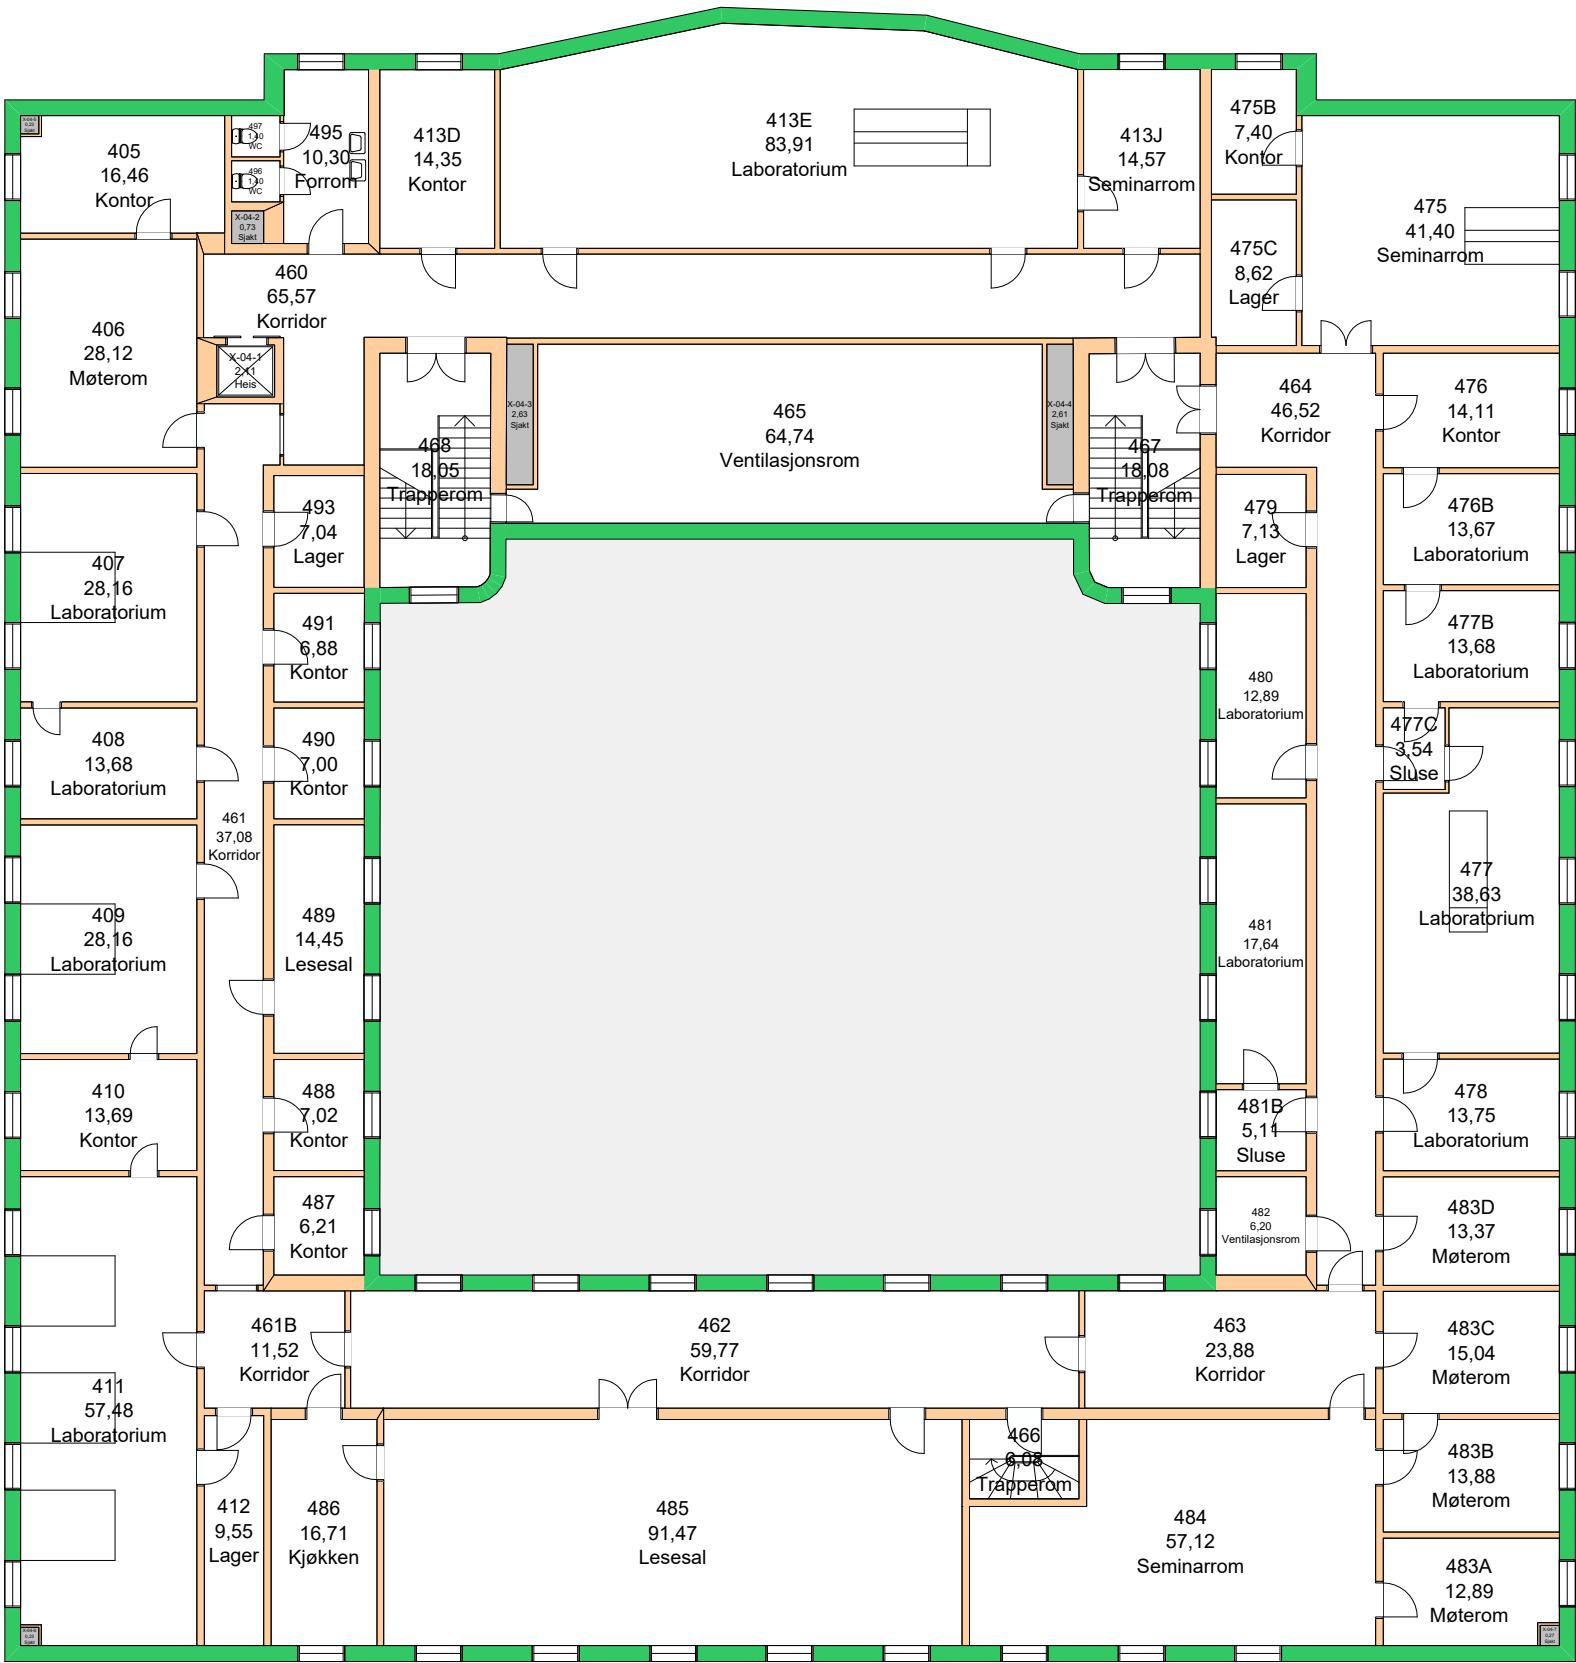

Forvaltningstegning
Ved ombygging el. må alle mål kontrolleres på stedet.



UiO : Universitetet i Oslo
Nedre Blindern
BL25
Farmasibygningen
Etasje: 04
Mål: 1:200 (A3 format)
Dato: 23.09.26