
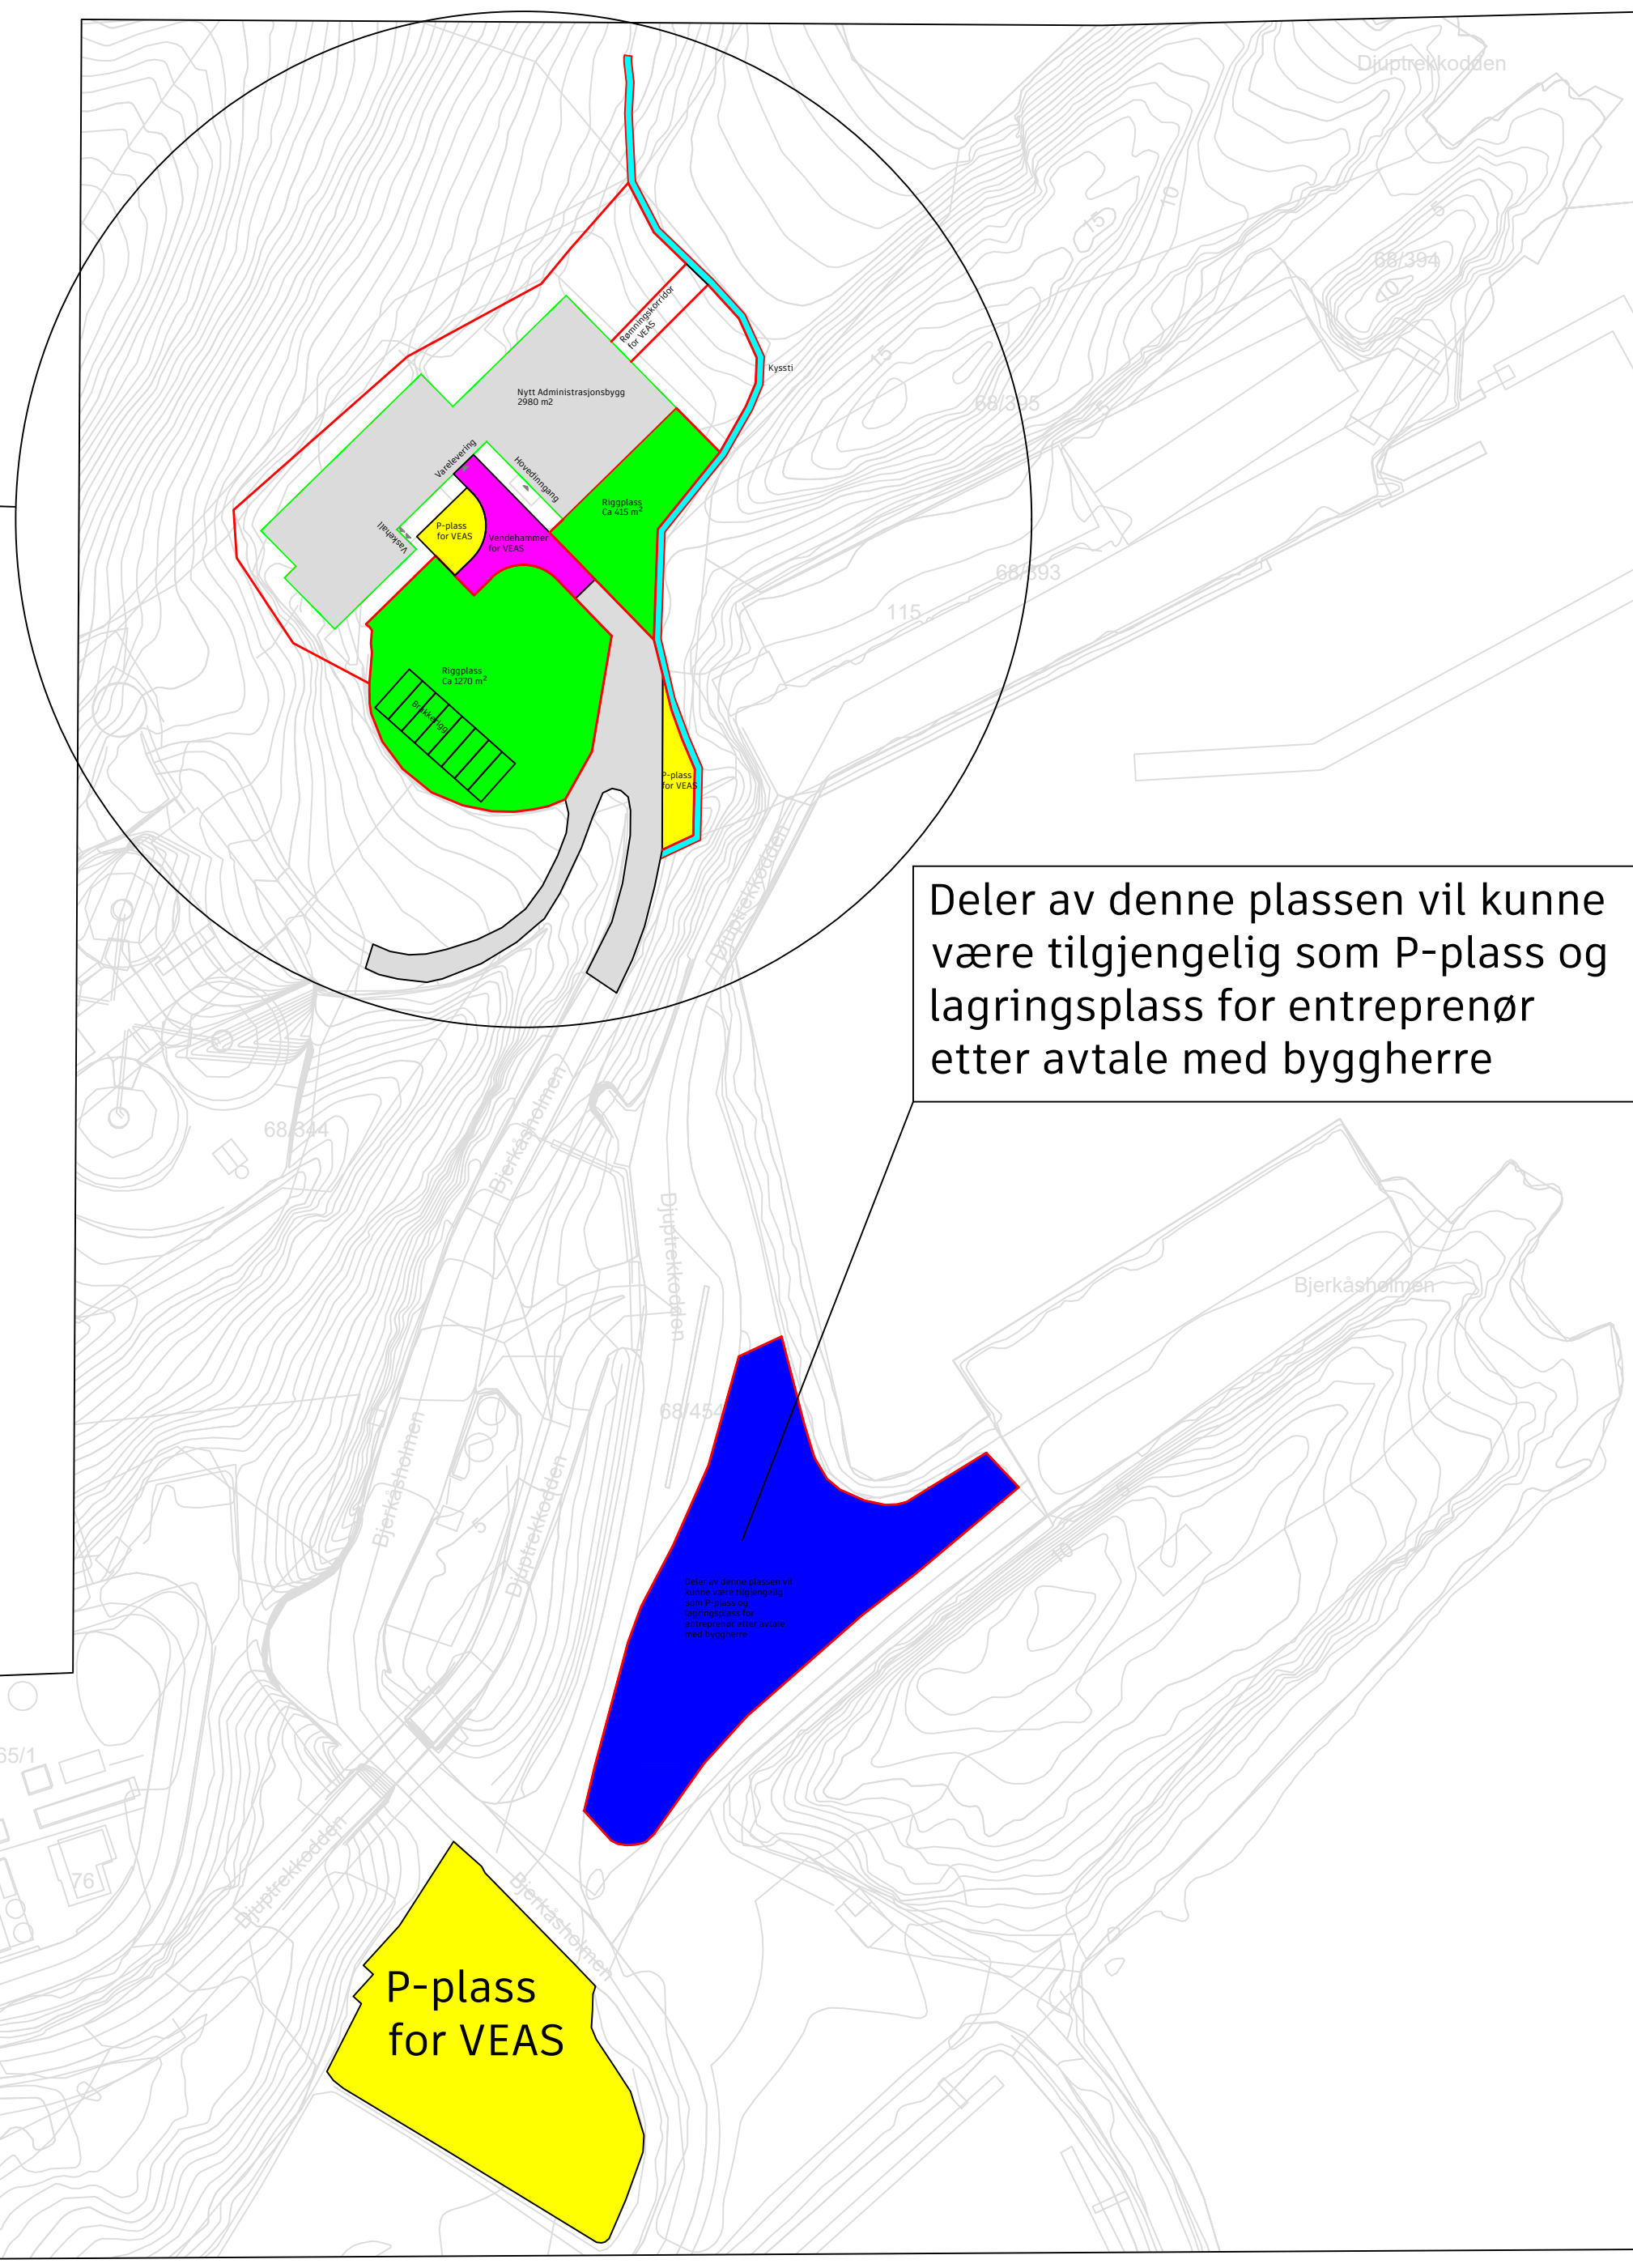


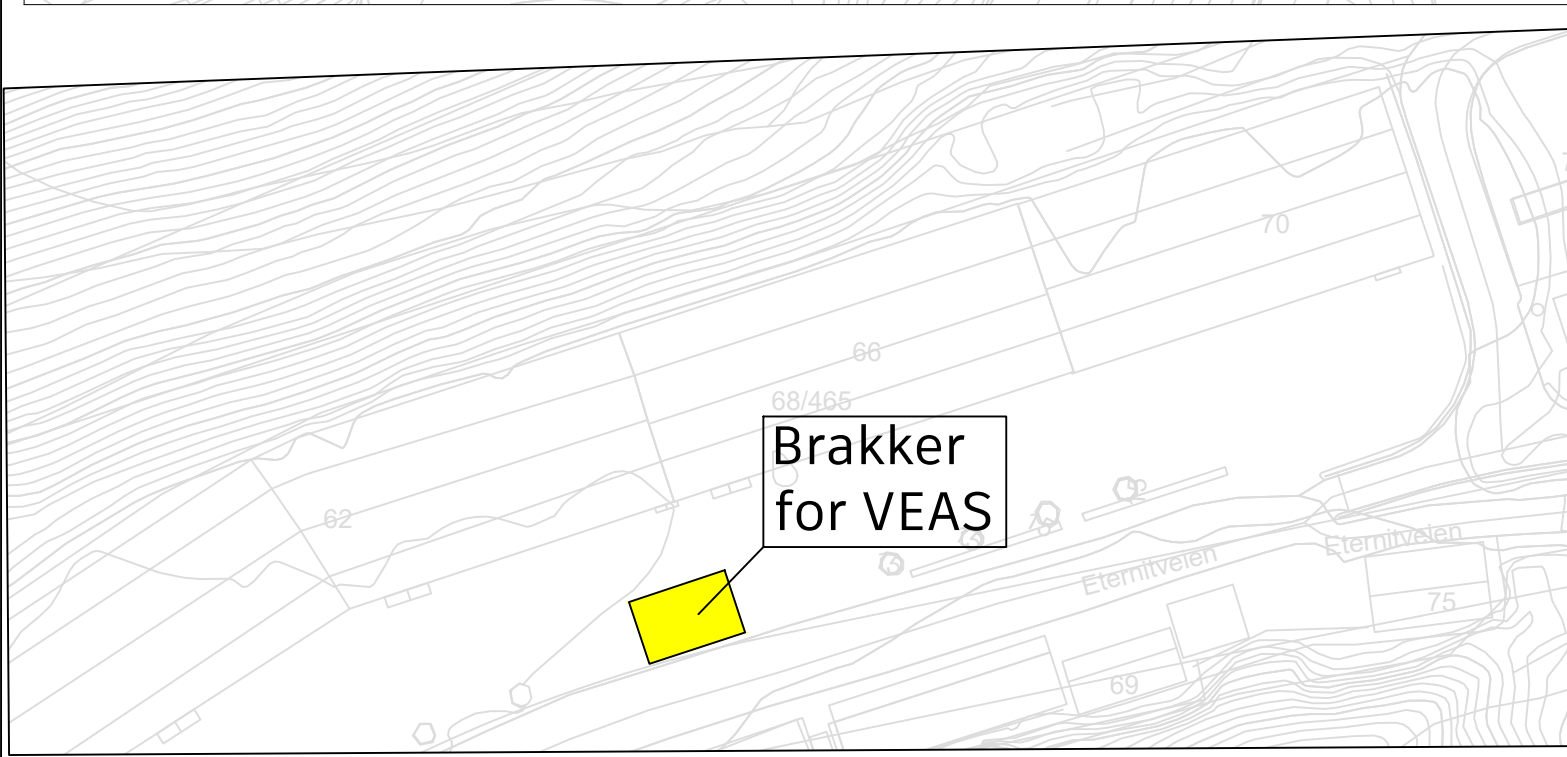

Tegningsnummer:		Revisjon:					
00U-A-200-20-001							
ARK	Asplan Viak AS Arkitekt	baard.helland@asplanviak.no +47 93 49 61 75					
RIB	Asplan Viak AS Andreas Dørum	#### ####					
RIV	Asplan Viak AS Torje Øvergaard	#### ####					
RIE	Asplan Viak AS Arne Aaserud	#### ####					
LARK	Asplan Viak AS #	#### ####					
Rev.	Beskrivelse		Dato	Tegn.	Kontroll.		
Prosjekt:						Gnr / Bnr	
VEAS - Påbygg adm. bygg						68/185	
Oppdragsgiver					Oppdragstaker		
VEAS					Logo 0EF87CFC.png		
Prosjektfase							
Detaljprosjekt							
Dato opprettet		Oppdragsnr.		Koordinatsystem:		Høydedatum:	
18/9-2026		645497-05		NTM10		NN2000	
Opprettet av:		Kontrollert av:		Målestokk		Format:	
AWR		EE/RG				A1	
RIGGPLAN							
Tegningsnummer:				Revisjon			
00-R-100-00-001							