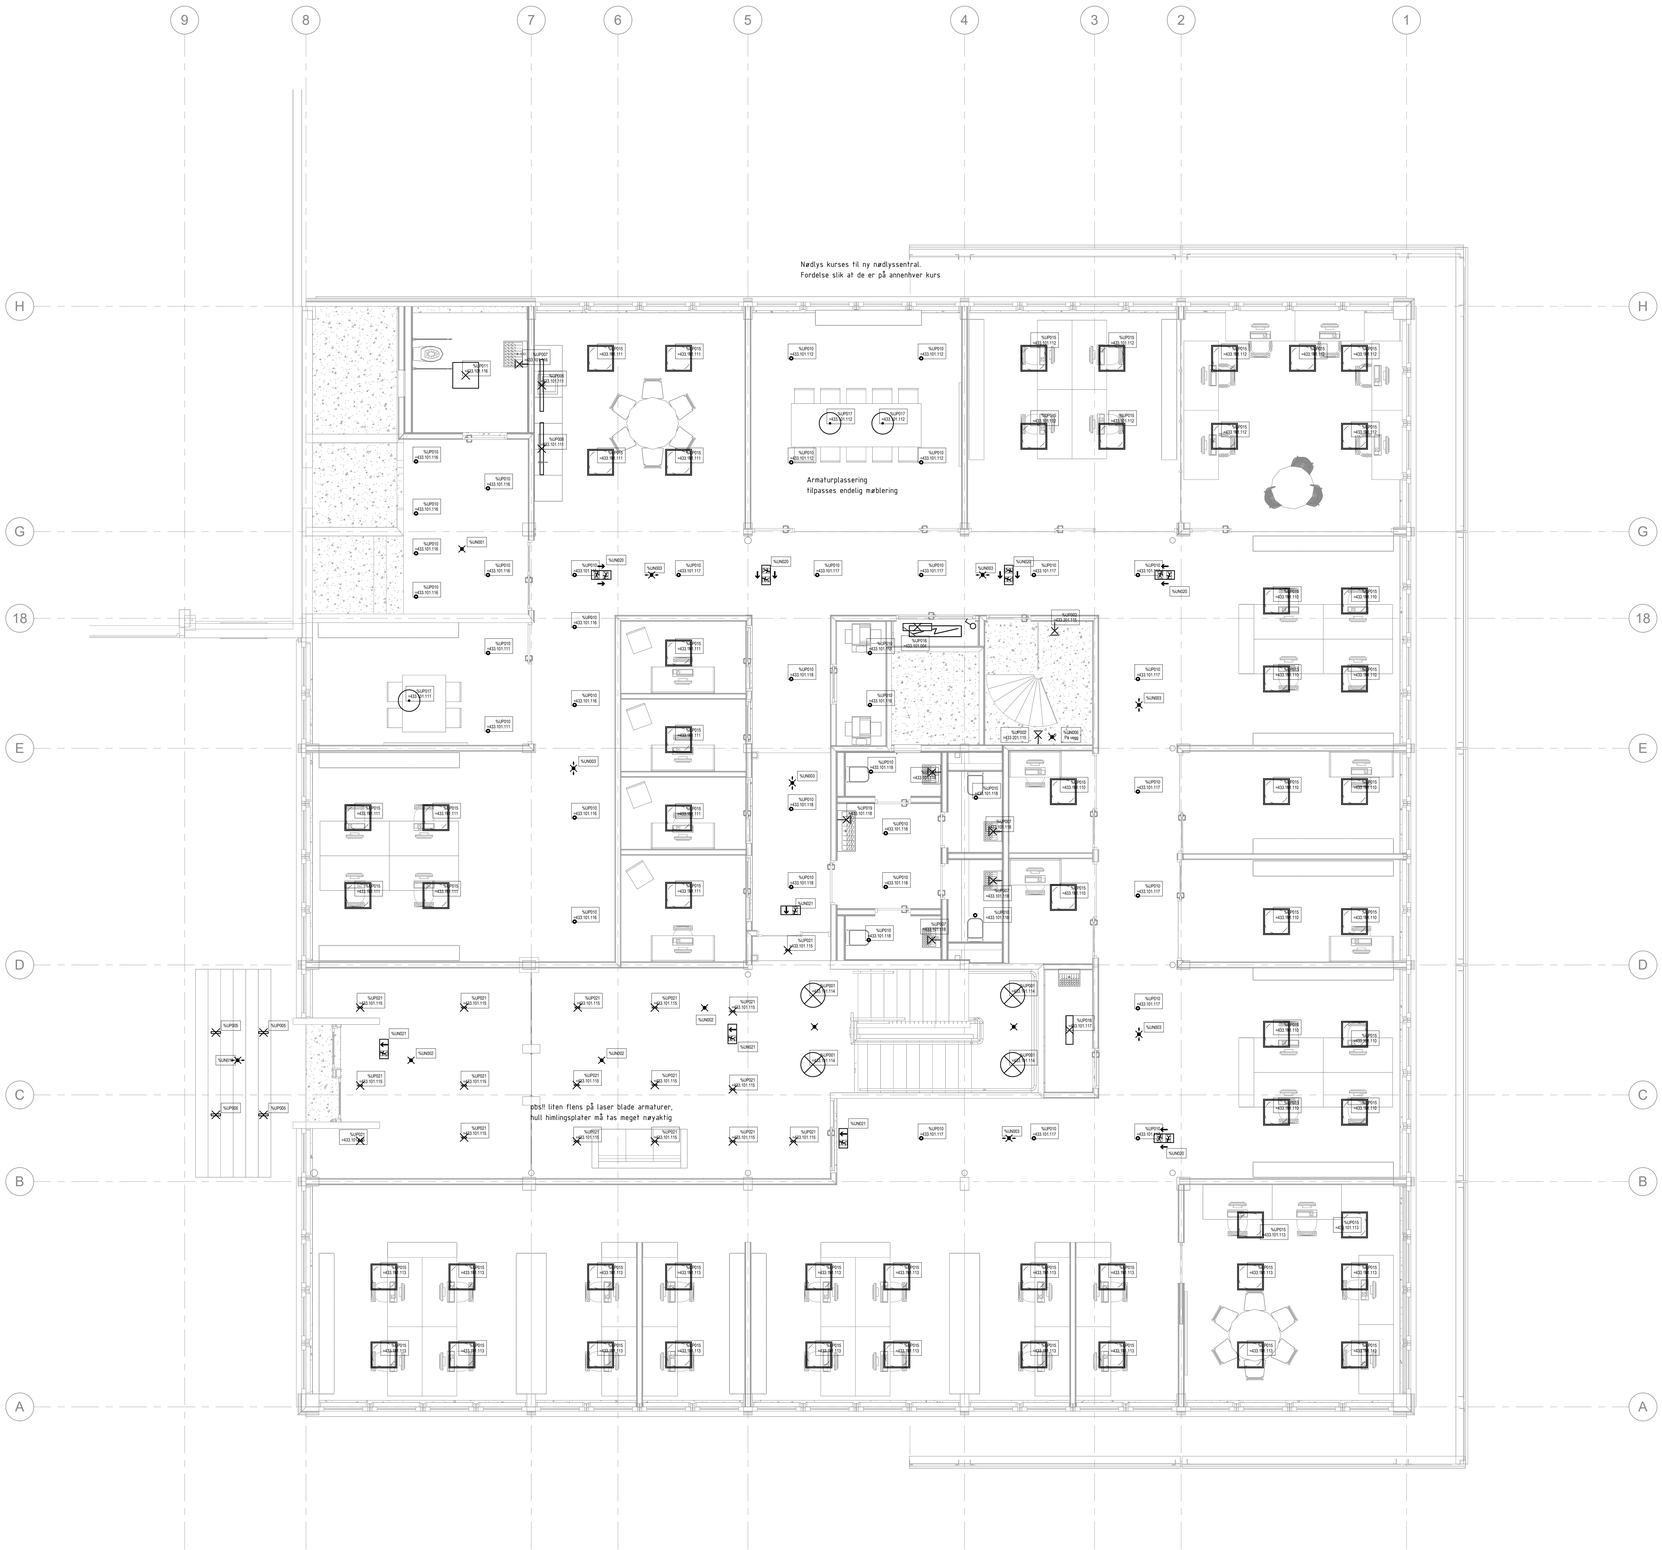

Symbolforklaring

(Tekst kopieres nedover,
Ålignet til skjulte linjer)

- Lysarmatur sirkulær, utenpåliggende tak
- Lysarmatur rektangulær, utenpåliggende tak
- Lysarmatur sirkulær, innfelt tak
- Lysarmatur rektangulær, innfelt tak
- Lysarmatur sirkulær, pendlet
- Lysarmatur rektangulær, pendlet
- Lysarmatur, på vegg
- Spotlight
- Lampe på gulv/pullert
- Lysarmatur nedfelt i gulv/terreng
- Nødlys - Ledelys (pil(er) angir lysretning)
- Nødlys - Markeringslys
- Nødlys - Markeringslys tosidig
- Koblingsboks/koblingspunkt, utenpåliggende og skjult
- Enkel bryter. Påvegg - Innfelt
- Tilstedeværelsesbryter
- DALI tilstedeværelsesføler
- DALI bryter (tall angir antall knapper)

Merknader

Lysarmaturer med asymetrisk lysspredning
har angitt lysretning med pil(er).

Se TFM-typenummer for angivelse av konkrete produkter.

For nødbelysning må montasjemetode leses fra TFM-typenummer.
Piktogrammer på markeringslys er uavhengig av TFM-type. Valg av piktogrammer fremkommer på egne lister (Schedules).

Rev	Tekst	Utført	Kontr	Dato
C	Tilbudsunderlag	ARA	ARA	24.06.26
B	TG TFM	ARA	KAK	19.05.26
A	Dogfeltkontroll	ARA	KAK	19.05.26

Prosjekt
VEAS-PAB

Dim / Bnr
GNR / BNR

Oppdragsgiver
Veas Selvkost AS

Oppdragsansvar
osplan viak

Prosjektfase

Dato	Oppdragsnr	Koordinatsystem	Høydedatum
19.05.2026	645497-05	NTM Sone XX	NN2000

Utført av	Kontrollert av	Godkjent av	Målestokk	Format
ARA			1:50	A0

Elektriske anlegg
Belysning, plan 01

Tegningsnummer
01 E 440 20 001 — Revisjon C

Tegningsnummer
01 E 440 20 001 — Revisjon C
Tng Type Elg Løpenr

#Bilutdeegenskaper:Oppdrag=645497-05;Tittel=Belysning, plan 01;Etikettske anlegg;Revisjon=C;Revisjonsdato=24.06.26;Revisjonskommentar=Tilbudsunderlag;Målestokk=1:50;Dokumenttavn=01 E 440 20 001#