


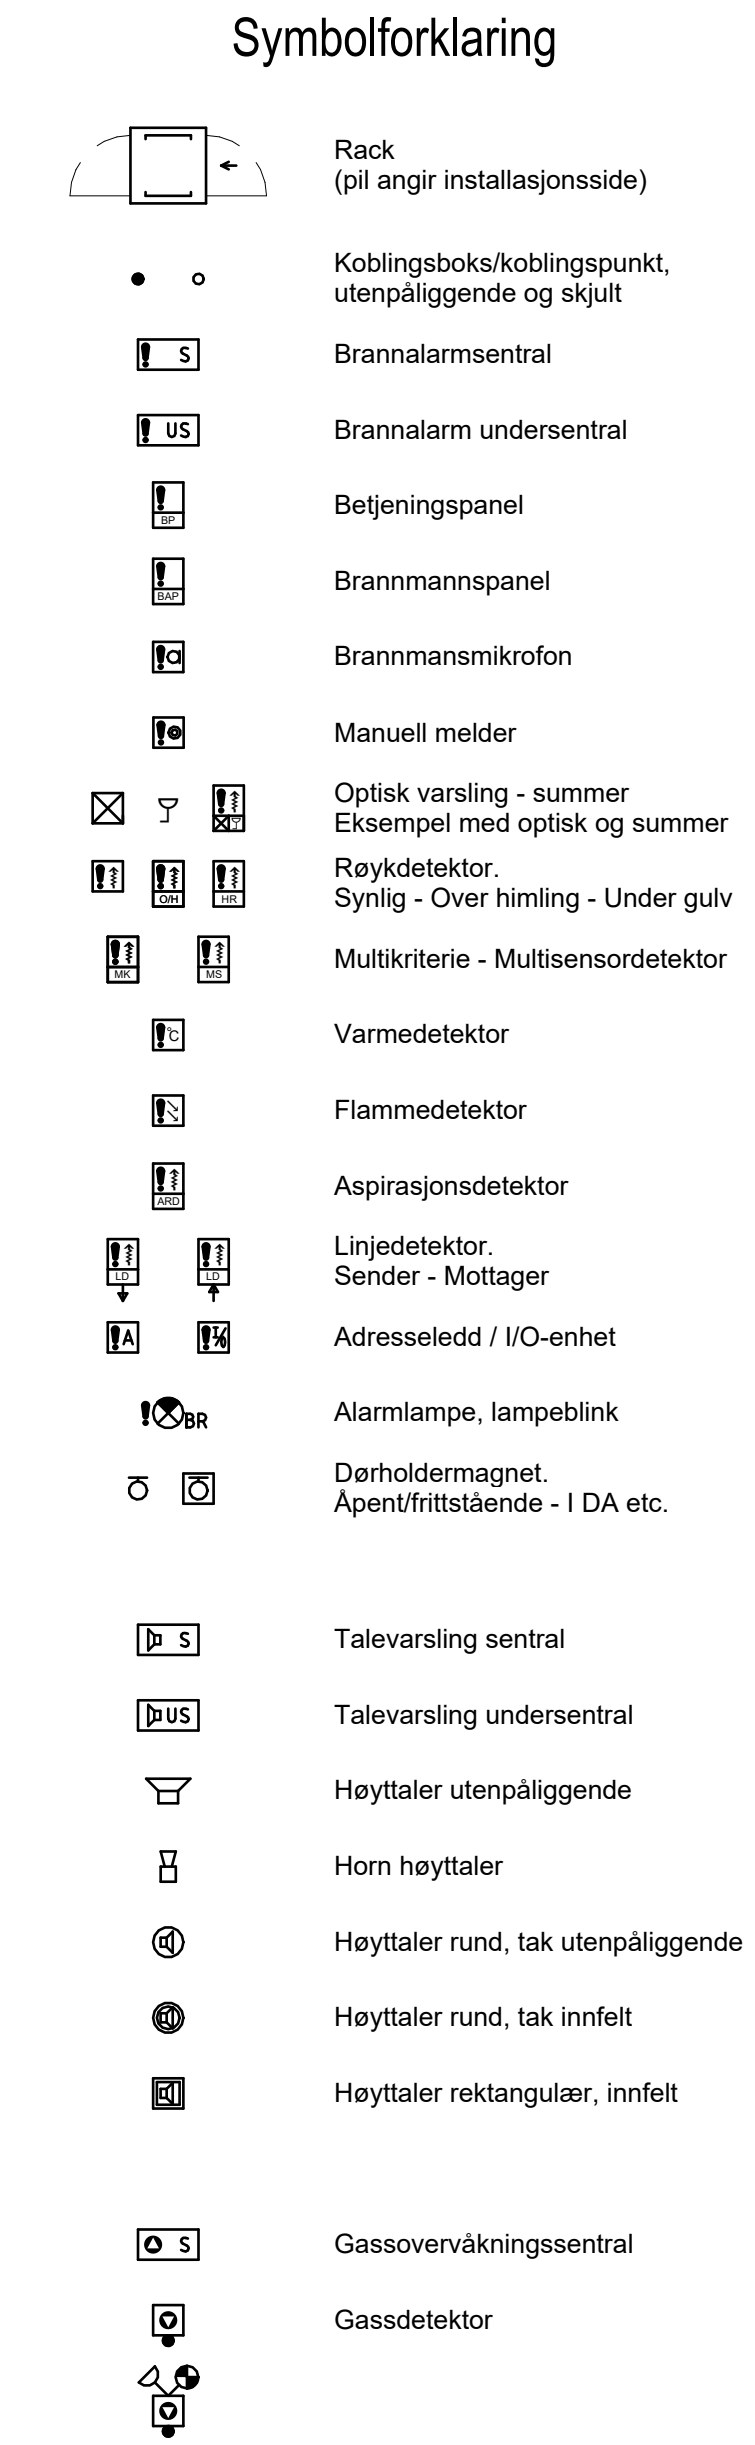

Tegningsnummer

01 E 540 20 001

Revision

C

--	--	