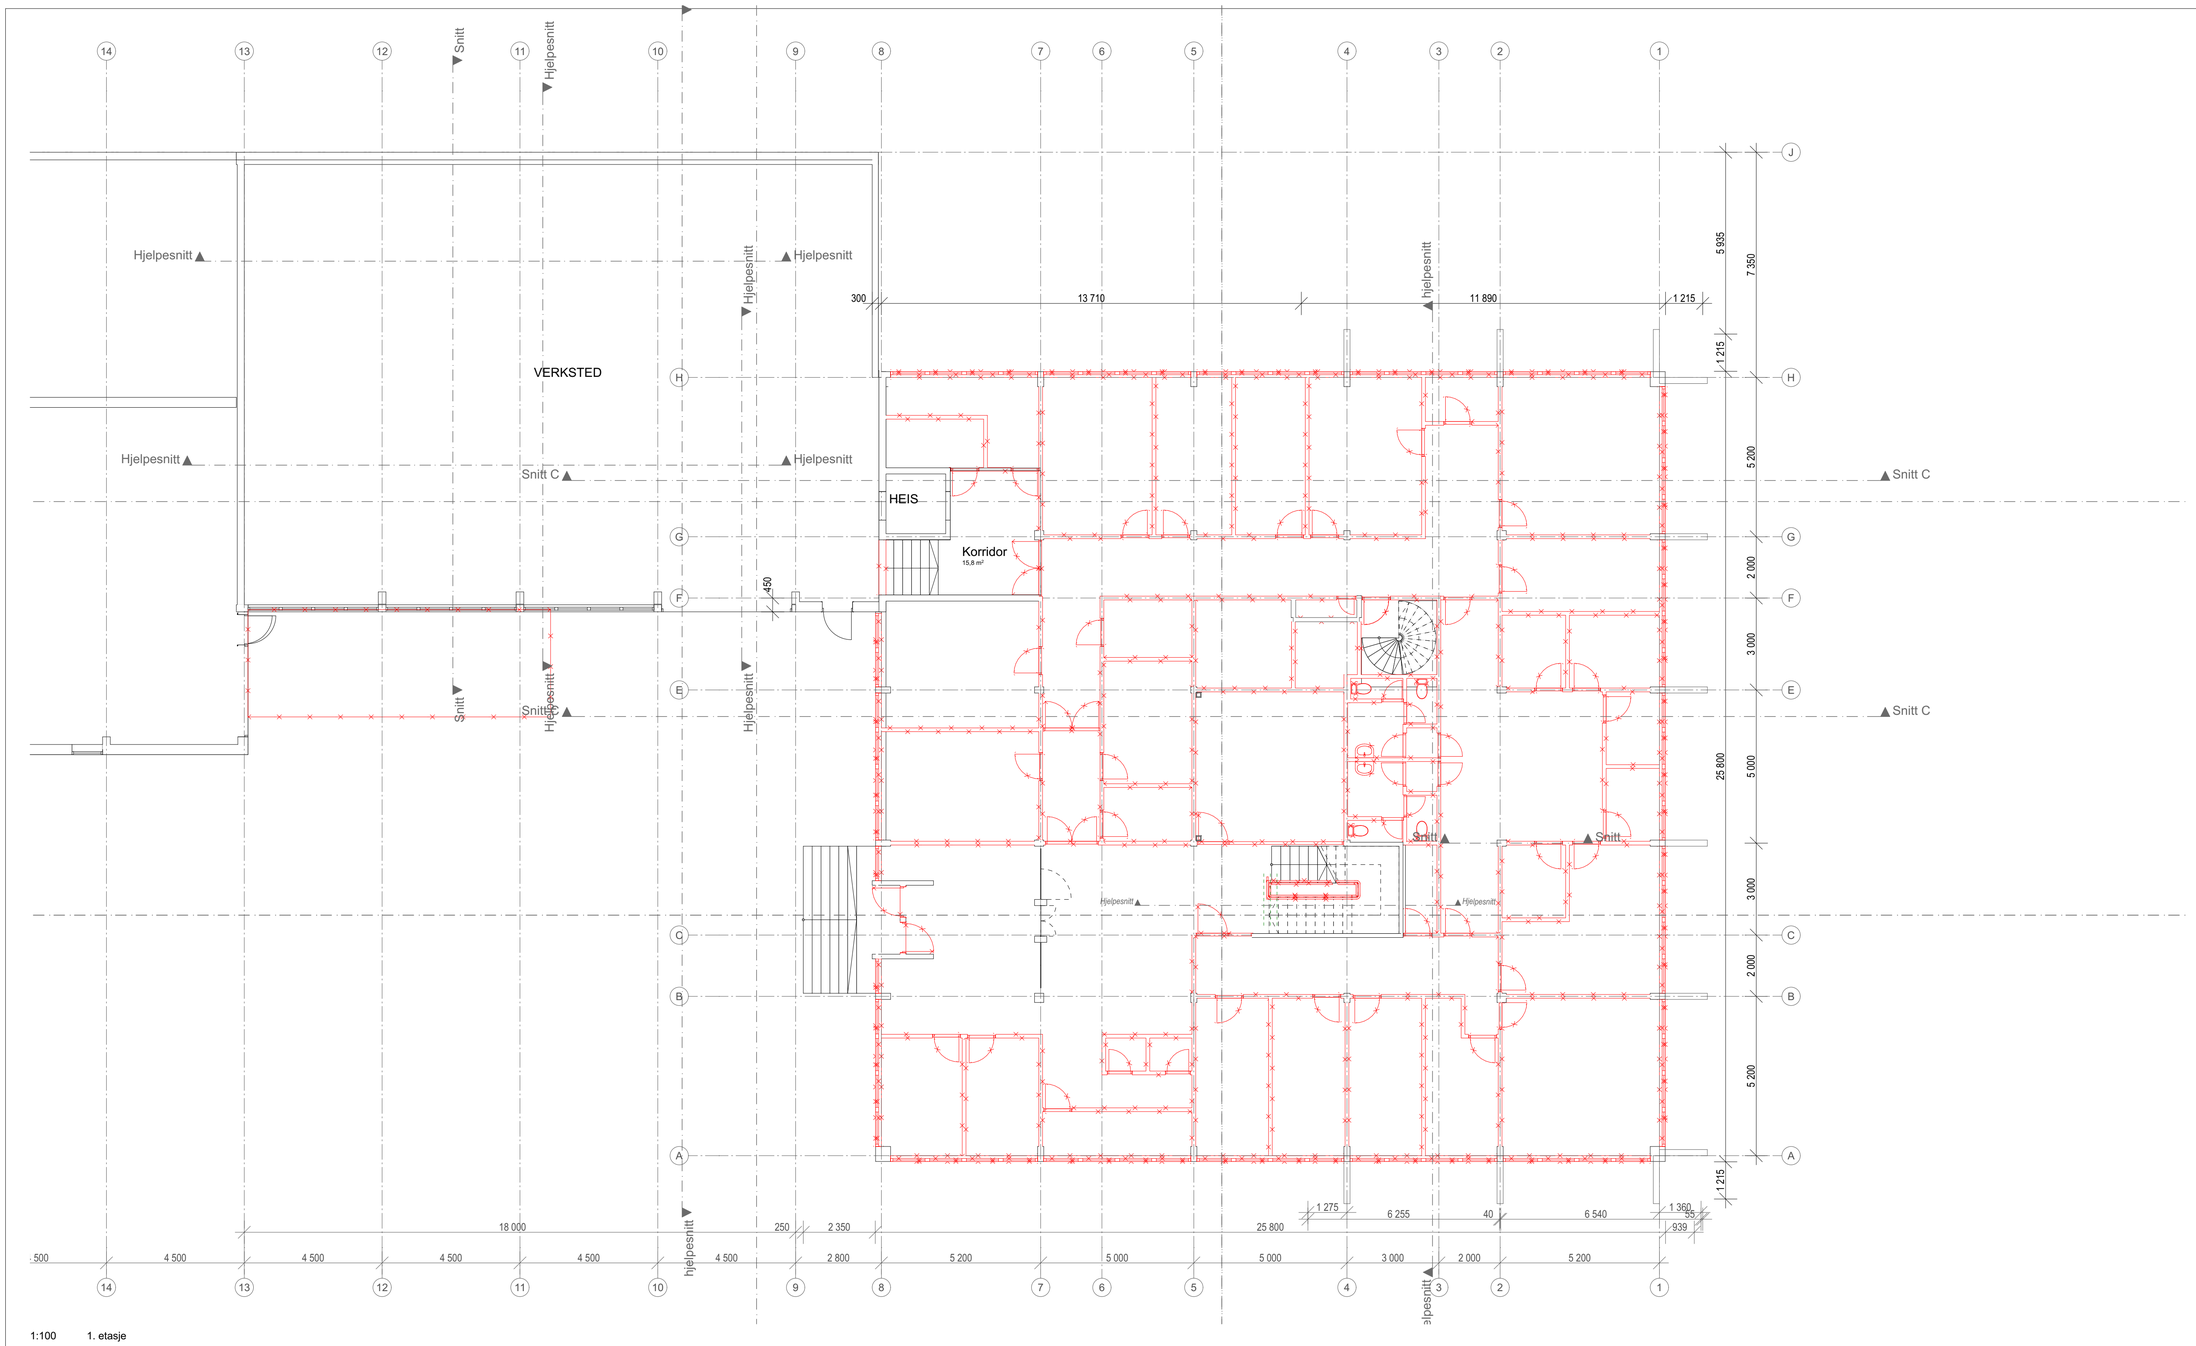

1:100 1. etasje

Tekniske installasjoner må kartlegges før rivearbeider påbegynnes. Rivearbeider må utføres med stor forsiktighet da enkelte systemer skal være i drift i byggeperioden.

Tegningsnummer: 01-AR-200-20-002 Revisjon:

ARK	Asplan Viak AS Arkitekt	baard.Helland@asplanviak.no +47 93 49 61 75
RIB	Asplan Viak AS Andreas Derum	#### ####
RIV	Asplan Viak AS Torje Øvergaard	#### ####
RIE	Asplan Viak AS Arne Aaserud	#### ####
LARK	Asplan Viak AS #	#### ####

Rev.	Beskrivelse	Dato	Tegn.	Kontr.

Prosjekt: VEAS - Påbygg adm. bygg

Gnr / Bnr: 68/185

Oppdragsgiver: VEAS

Oppdragstaker: asplan viak

Prosjektfase: **Detaljprosjekt**

Dato opprettet	Oppdragsnr.	Koordinatsystem:	Høydedatum:
24.08.2026	645497-05	NTM10	NN2000
Opprettet av: SET	Kontrollert av: BH	Målestokk 1:100	Format: A1

Rivningsplan 1. etasje

Tegningsnummer: **01-AR-200-20-002** Revisjon

Et. Fag System Type Løpenr.