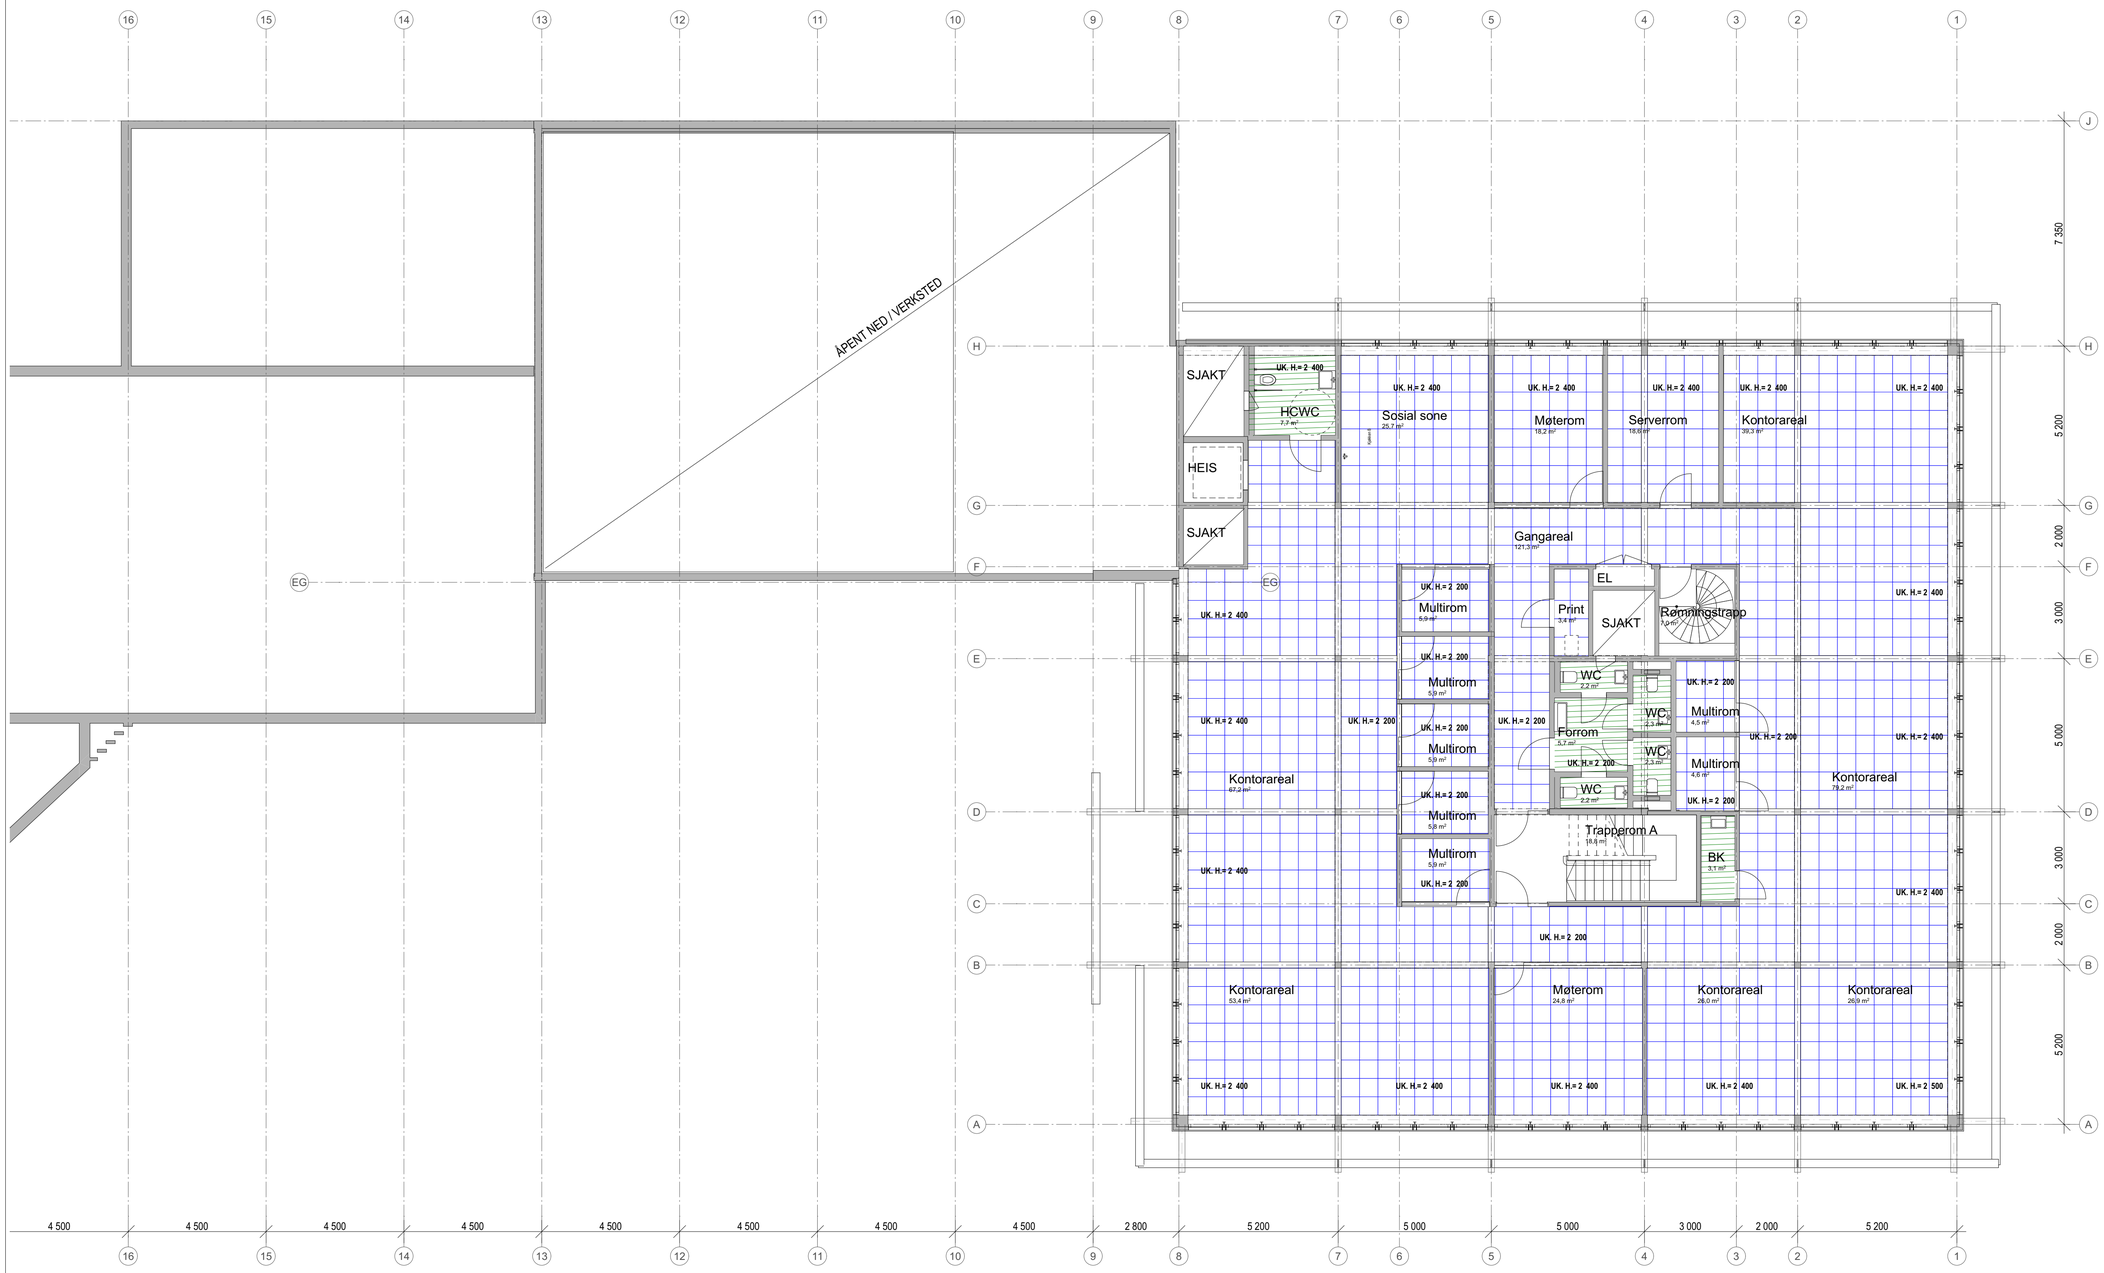

1:100 2. etasje

HIMLINGSTYPER

	H-01 - Fast gipshimling m/luke
	H-02 - Color All system, systemhimling nedhengt 600x600
	H-03 - Spilehimling/akustisk himling
	H-04 - Laboratoriehimling 600x600 / 200x1200
	H-05 - Spesial/frys/kjøl Leverandør prosjektering
	H-06 - Hygienehimling 600x600 Systemhimling nedhengt
	H-07 150mm Isolert bjelkelag Badstuhimling
	H-08 -Systemhimling tilsvarende eksisterende
	H-09 - Spilehimling eksteriør
	H-10 - Eksisterende de- og remonteres

NB:

- Alle mål kontrollmåles på stedet

Tegningsnummer: Revisjon:

02-A-257-20-001

ARK	Asplan Viak AS Arkitekt	baard.Helland@asplanviak.no +47 93 49 61 75
RIB	Asplan Viak AS Andreas Dørum	#### ####
RIV	Asplan Viak AS Torje Øvergaard	#### ####
RIE	Asplan Viak AS Arne Aaserud	#### ####
LARK	Asplan Viak AS #	#### ####

N

Rev.	Beskrivelse	Dato	Tegn.	Kontr.

Prosjekt: VEAS - Påbygg adm. bygg

Gnr / Bnr: 68/185

Oppdragsgiver: VEAS

Oppdragstaker: asplan viak

Prosjektfase: **Detaljprosjekt**

Dato opprettet	Oppdragsnr.	Koordinatsystem:	Høydedatum:
24.08.2026	645497-05	NTM10	NN2000
Opprettet av: SET	Kontrollert av: BH	Målestokk 1:100	Format: A1

Himlingsplan 2. etasje

Tegningsnummer: Revisjon

02-A-257-20-001

Et. Fag System Type. Løpenr.