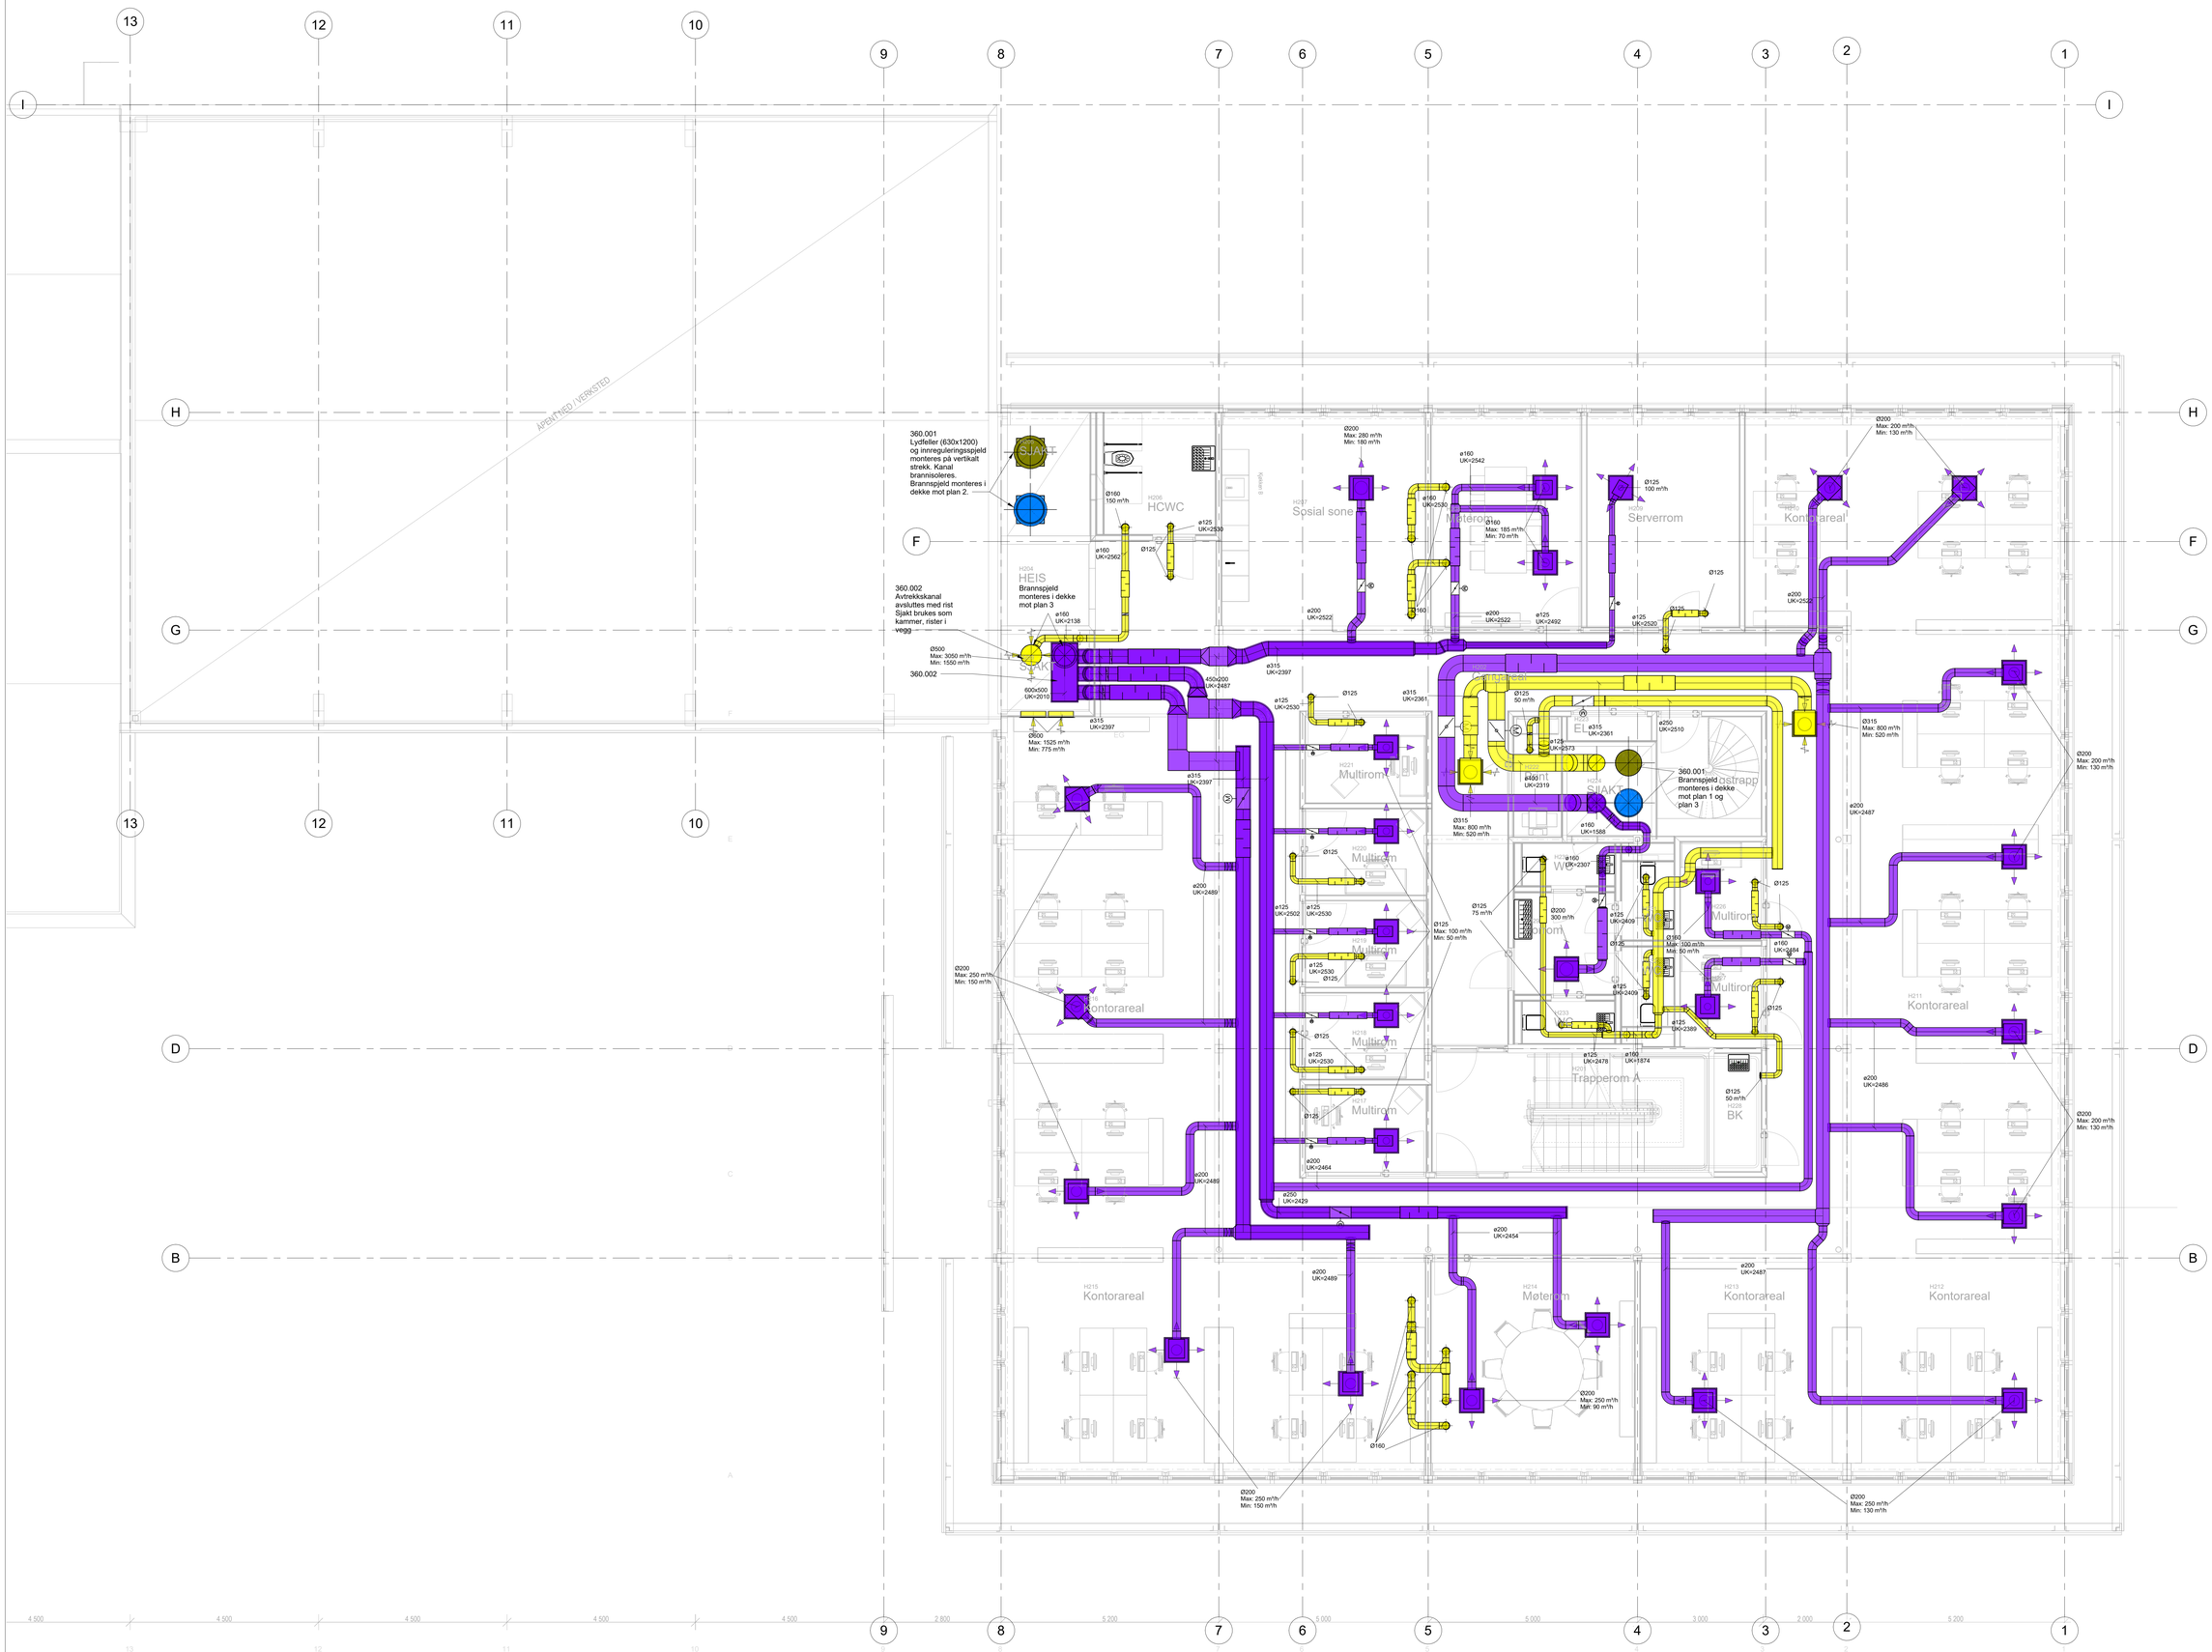

Krysninger via drager akse 7/G/2/B: eksisterende hull må gjenbrukes. Nye tillates ikke.
Eksisterende kanalnett kan gjenbrukes om hensiktsmessig.

Tegningsnummer	Revisjon
02-V-360-20-01	00

Rev	Tekst	Utført	Kontr	Dato
00	Anbudsdokumenter	EA	INE	24.08.26

Prosjekt: **VEAS-PAB**

Gnr / Bnr: 66/185

Oppdragsgiver: VEAS

Oppdragstaker: osplan vcok

Prosjektfase: Anbudsdokumenter

Dato	Oppdragnr	
24.08.2026	645497-05	

Utført av	Kontrollert av	Godkjent av	Målestokk	Format
EA	INE	INE	1:50	A0

PLAN 02 - LUFTBEHANDLING

Tegningsnummer	Revisjon
02-V-360-20-01 (Etg. Fag System Type Løpenr.)	00

#Bruksbegrensninger:Oppdrag=645497-05;Dokumentnavn=02-V-360-20-01;Tittel=PLAN 02 - LUFTBEHANDLING;Revisjon=00;Revisjonsdato=24.08.26;Revisjonskommentar=Anbudsdokumenter;Målestokk=1:50#