Symbolforklaring

- Fordeling
- Rack (pil angir installasjonsside)
- Kabelbro
- Kabelrenne
- Nettingrenne
- Kabelbro/kabelrenne, vertikal
- Trekkerør
- Trekkerør, vertikal
- Veggkanal
- Veggkanal, vertikal
- Gulvboks, rektangulær
- Gulvboks, rund

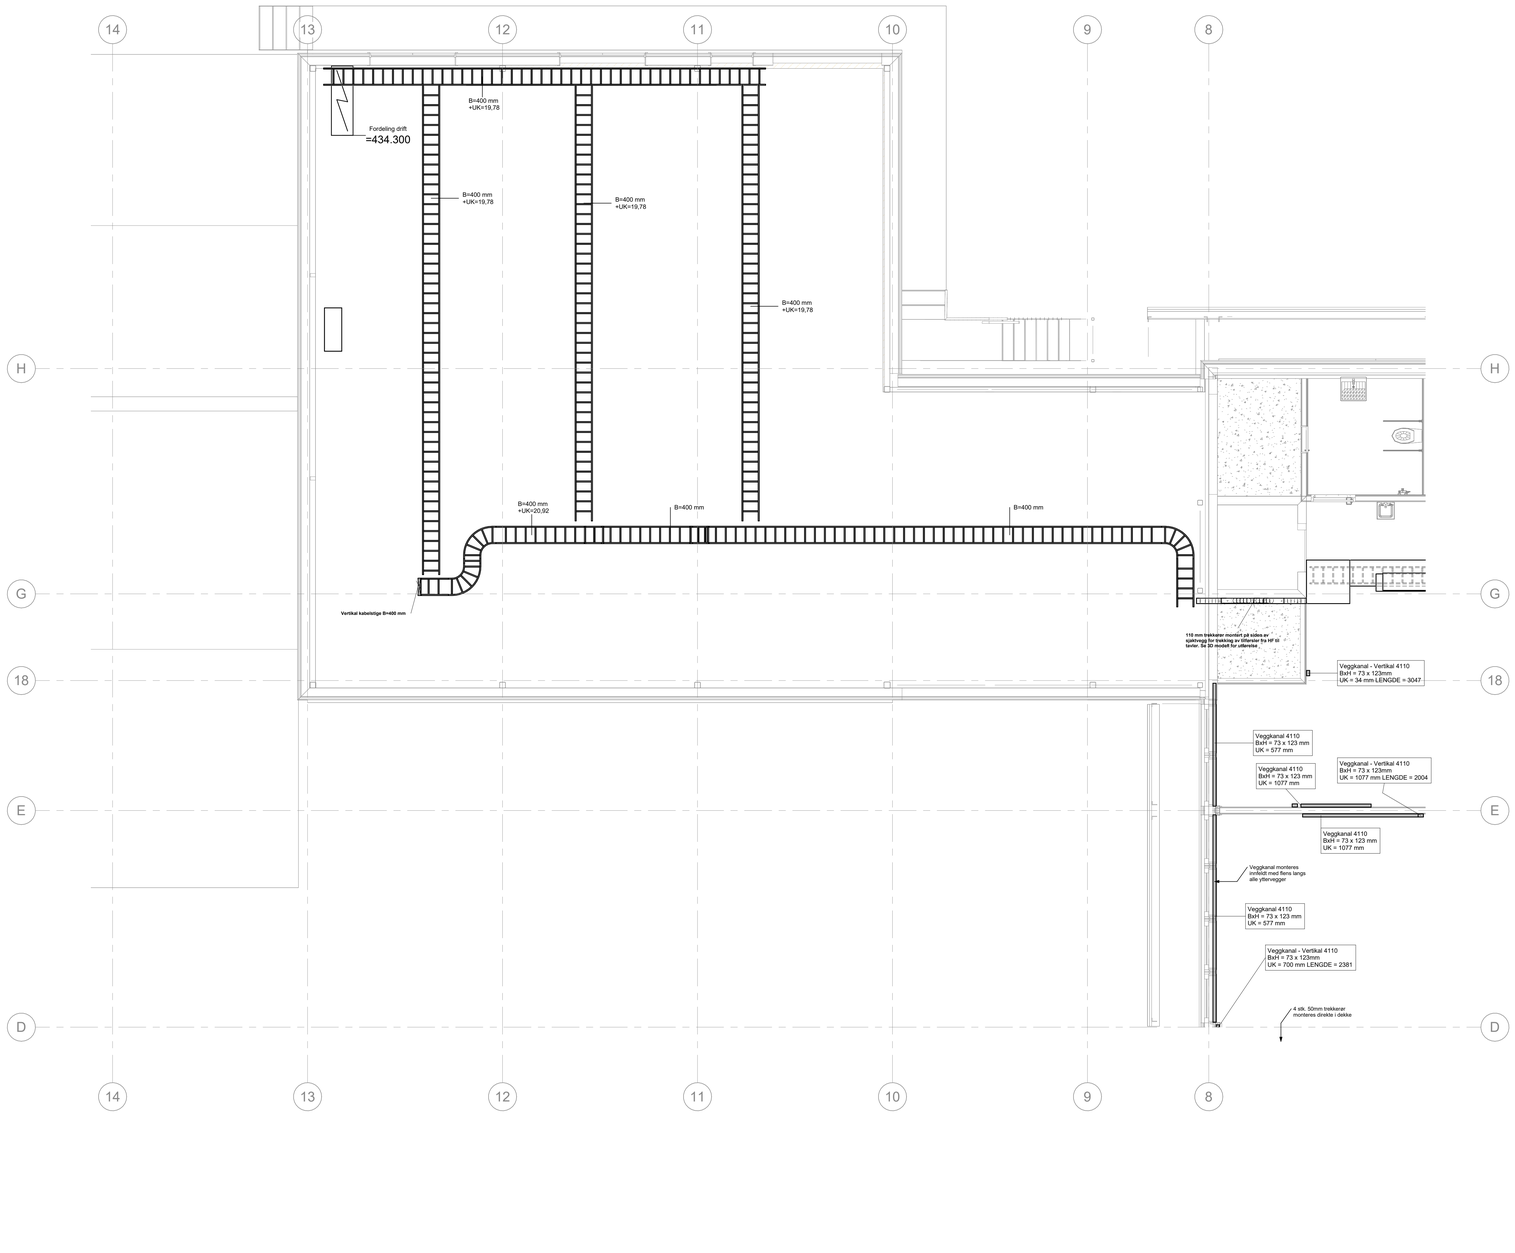

Tegningsnummer: **03 E 411 20 002** Revisjon: **C**

Rev	Tekst	Utført	Kontr	Dato
C	Tilbudsunderlag	ARA	ARA	24.08.26
B	TS TFK	ARA	THR	19.05.26
A	Dagsrekonnal	ARA	THR	19.05.26

Prosjekt: **VEAS-PAB** Gnr / Bnr: GNR / BNR

Oppdragsgiver: Veas Selvkost AS

Oppdragstaker: asplan viak

Prosjektfase

Dato	Oppdragsnr	Koordinatsystem	Høydedatum
19.05.2026	645497-05	NTM Sone XX	NN2000

Utført av	Kontrollert av	Godkjent av	Målestokk	Format
ARA			1:50	A0

Elektriske anlegg

Bæresystemer, plan 03, verksted

Tegningsnummer: **03 E 411 20 002** (Fag Type Etg. Løpenr.) Revisjon: **C**

#Brukergrenseflater:Opptrinn=645497-05;Titel=Bæresystemer, plan 03, verksted;Elektriske anlegg;Revisjon=C;Revisjonsdato=24.08.26;Revisjonskommentar=Tilbudsunderlag;Målestokk=1:50;Dokumentnavn=03 E 411 20 002#