


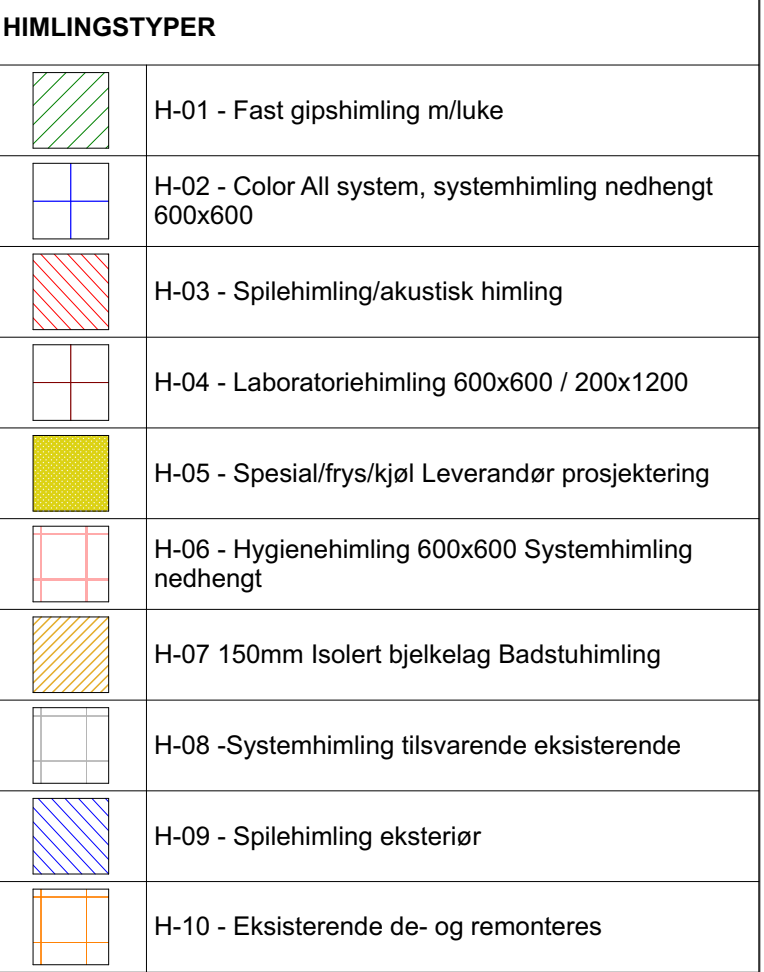

Tegningsnummer: **03-A-257-20-001**

ARK	Asplan Viak AS Arkitekt	baard Helland@asplanviak.no +47 93 49 61 75
RIB	Asplan Viak AS Andreas Dønrum	####
RIV	Asplan Viak AS Torje Øvergaard	####
RIE	Asplan Viak AS Arne Asserud	####
ARK	Asplan Viak AS #	####

[illegible]

Prosjekt: **VEAS - Påbygg adm. bygg** Gnr / Bnr 68/185

Oppdragsgiver
VEAS

Oppdragsstaker
asplan
vink

Prosjekttype Detaljprosjekt			
Dato opprettet 24.08.2026	Oppdragsnr. 645497-05	Koordinatsystem: NTM10	Haydedatum: NN2000
Opprettet av: SET	Kontrollert av: BH	Målestokk 1:100	Format: A1

Himplingsplan 3. etasje

Tegningsnummer: **03-A-257-20-001** Revisjon