Symbolforklaring

- Fordeling
- Rack (pil angir installasjonsside)
- Kabelbro
- Kabelrenne
- Nettingrenne
- Kabelbro/kabelrenne, vertikal
- Trekkerør
- Trekkerør, vertikal
- Veggkanal
- Veggkanal, vertikal
- Gulvboks, rektangulær
- Gulvboks, rund

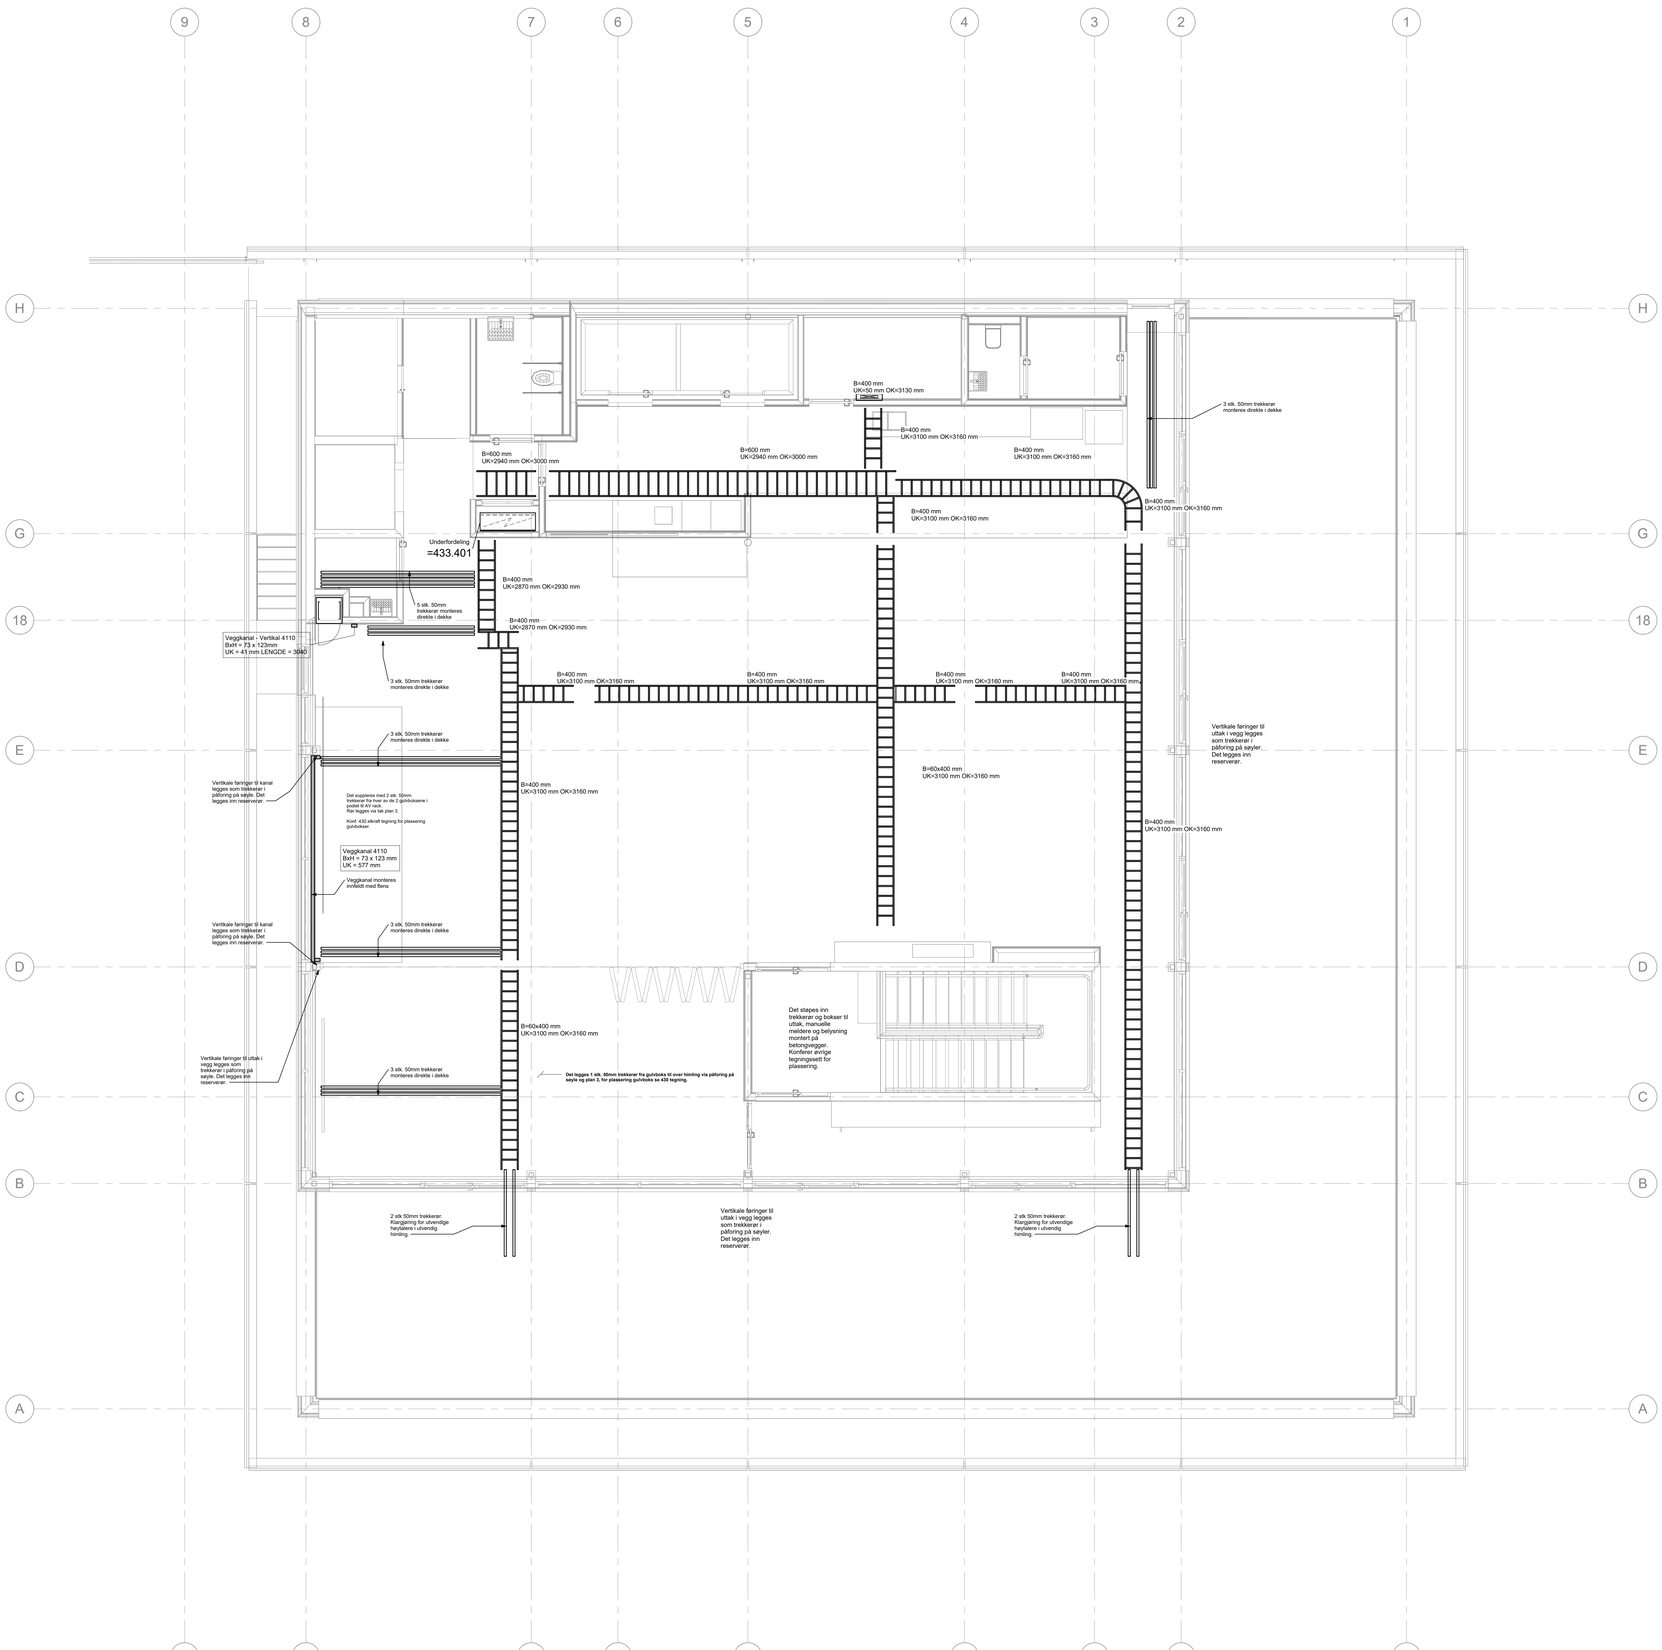

Tegningsnummer: **04 E 411 20 001** Revisjon: **C**

Rev	Tekst	Utført	Kontr	Dato
C	Tilbudsunderlag	ARA	ARA	24.08.26
B	TI TFK	ARA	TKR	19.05.26
A	Ekspirkontroll	ARA	TKR	19.05.26

Prosjekt: **VEAS-PAB**

Gnr / Bnr: GNR / BNR

Oppdragsgiver: Veas Selvkost AS

Oppdragsleder: asplan viak

Prosjektfase

Dato	Oppdragsnr	Koordinatsystem	Høydedatum
19.05.2026	645497-05	NTM Sone XX	NN2000

Utført av	Kontrollert av	Godkjent av	Målestokk	Format
ARA			1:50	A0

Elektriske anlegg
Bæresystemer, plan 04

Tegningsnummer: **04 E 411 20 001** (Fag Type Etg. Løpenr.) Revisjon: **C**

#Bruksbegrensninger:Oppdrag=645497-05; Titel=Bæresystemer, plan 04,Elektriske anlegg;Revisjon=C;Revisjonsdato=24.08.26;Revisjonskommentar=Tilbudsunderlag;Målestokk=1:50;Dokumentnavn=04 E 411 20 001#