




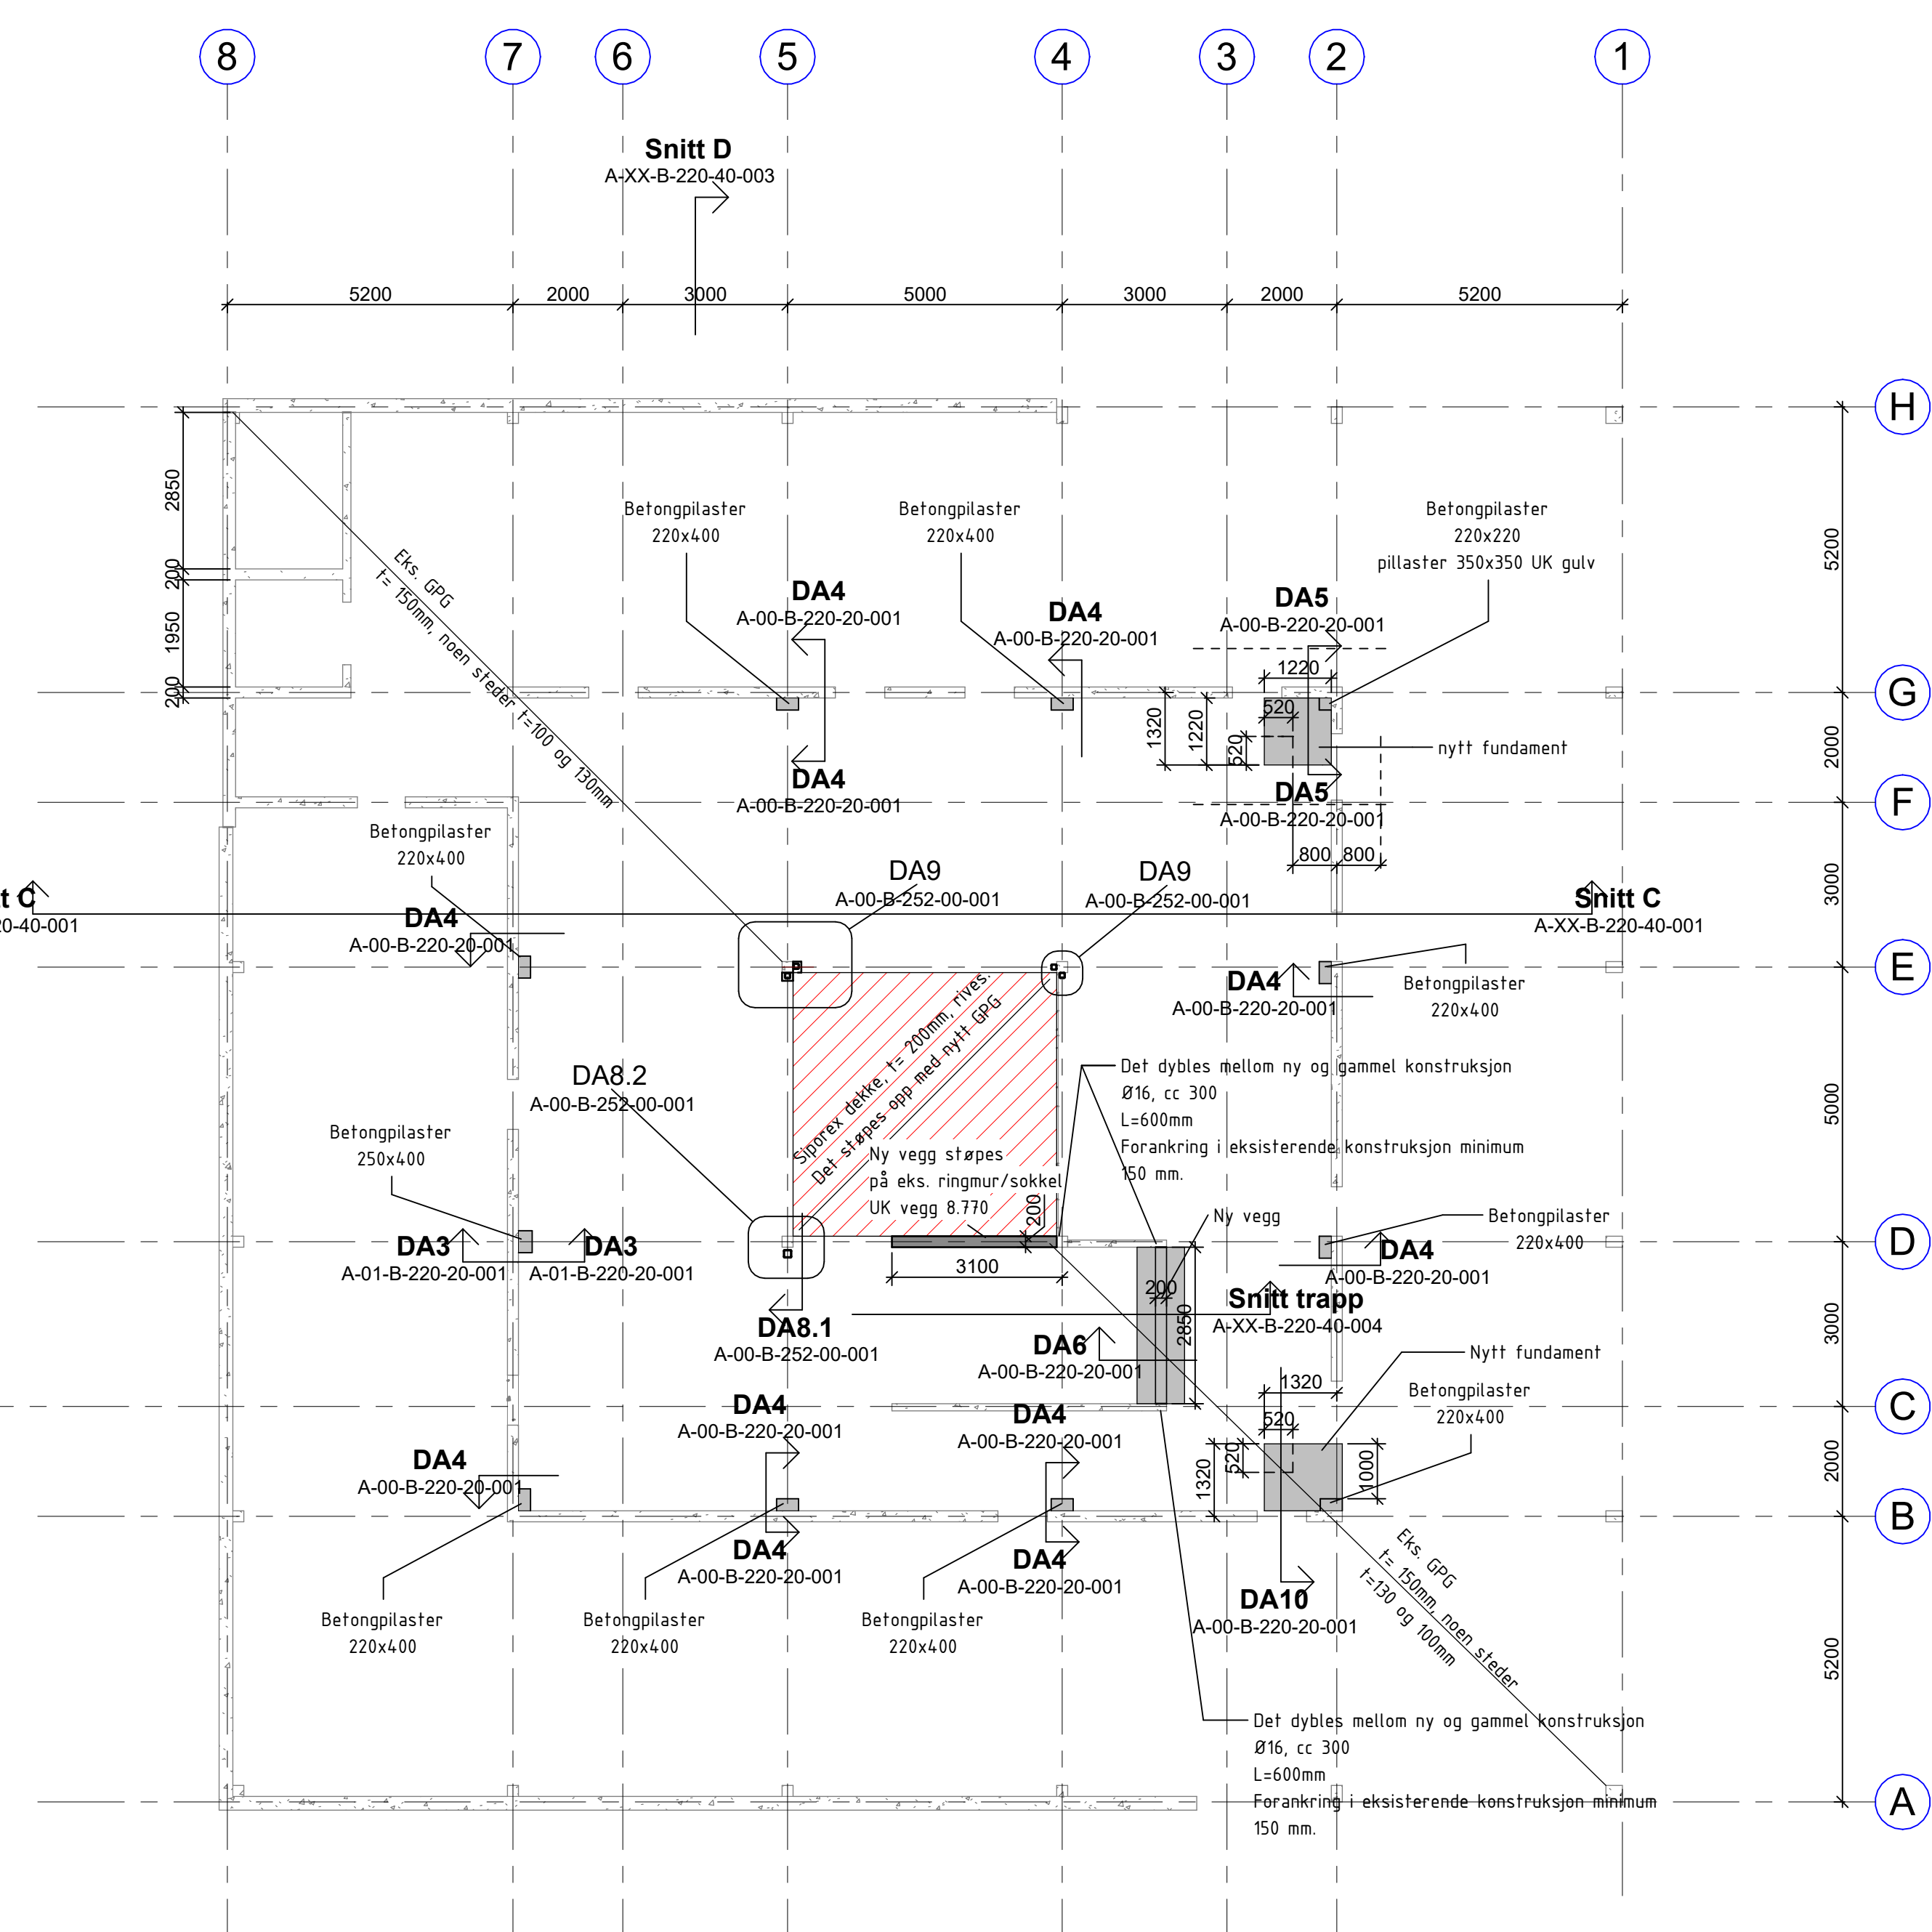


Plan kjeller
1 : 100

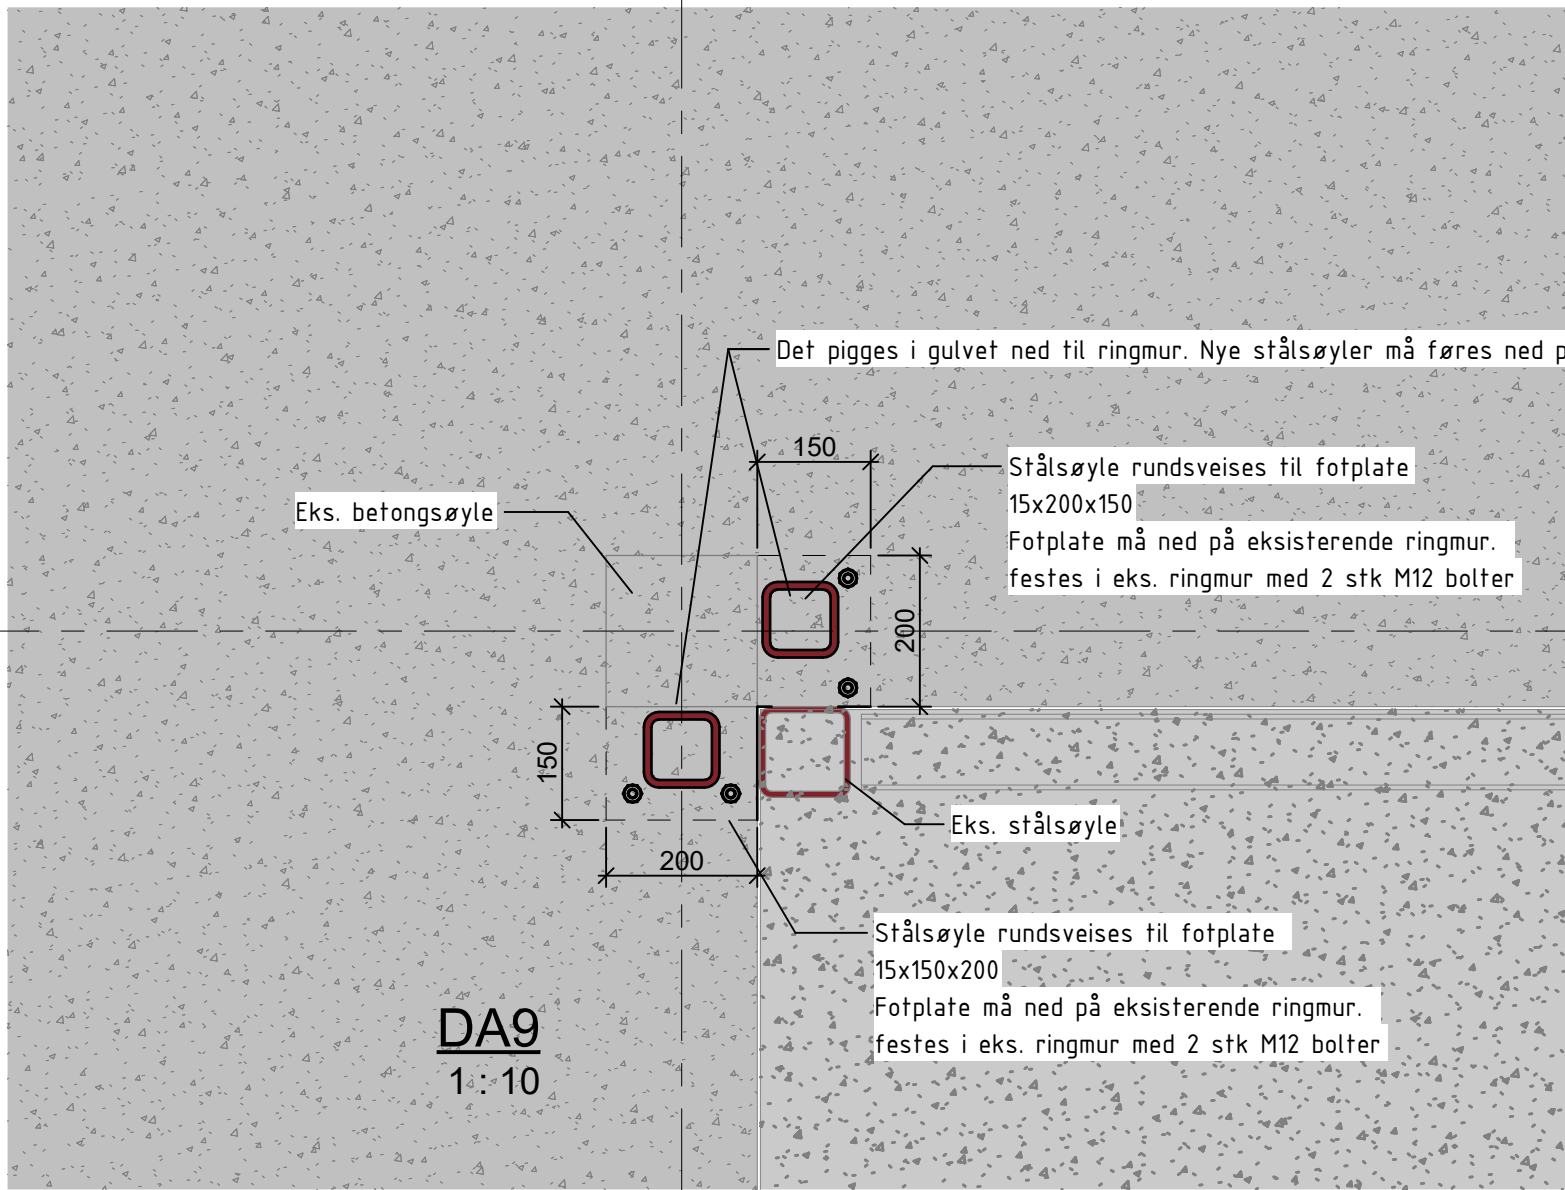

DA9
1 : 10

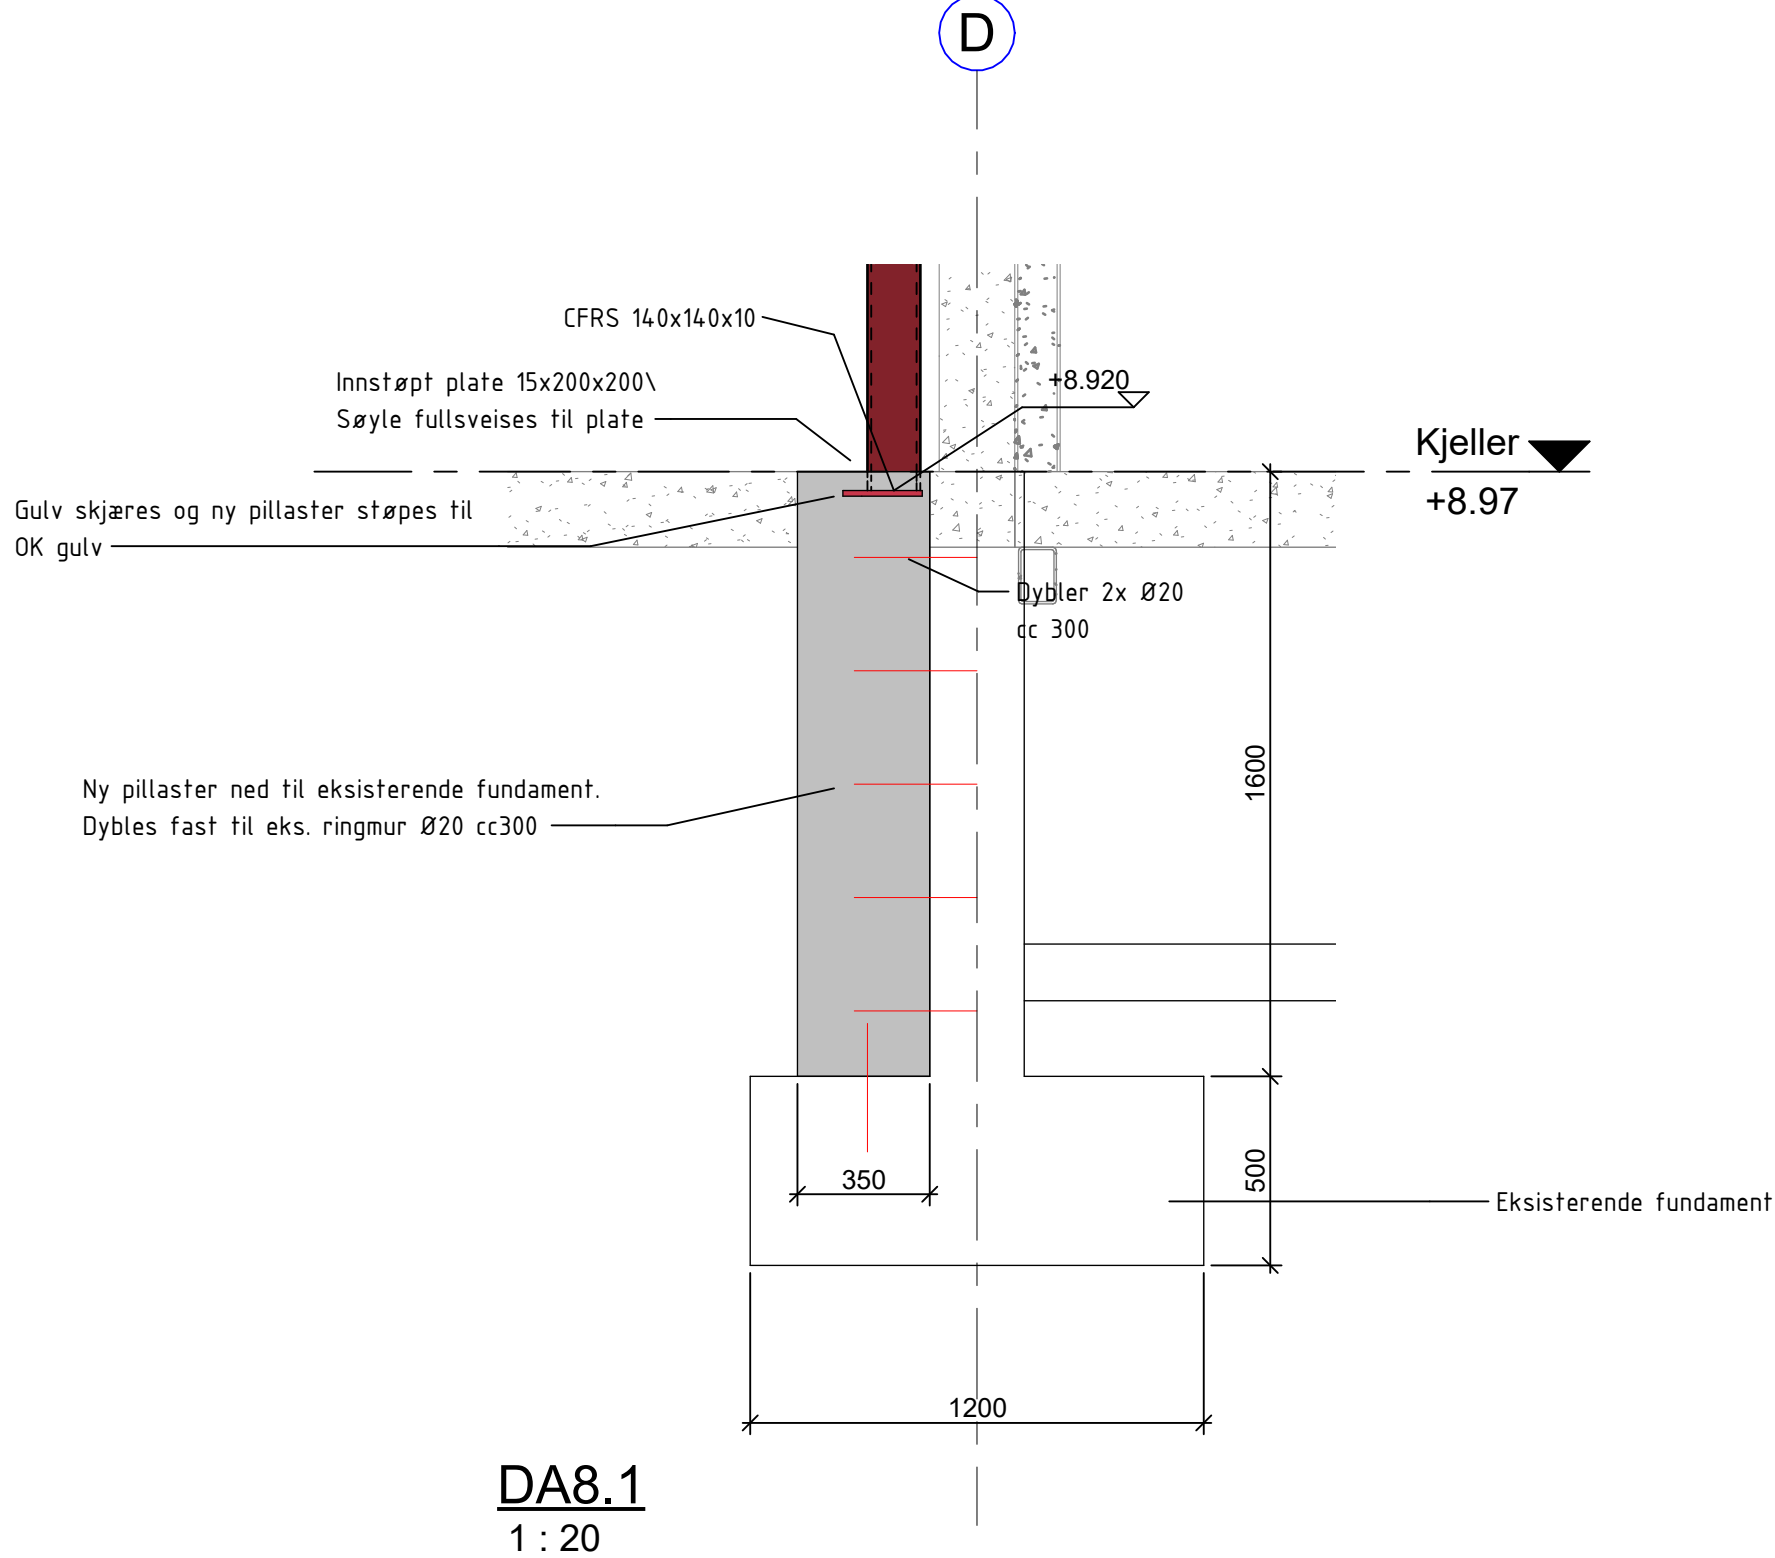

DA8.1
1 : 20

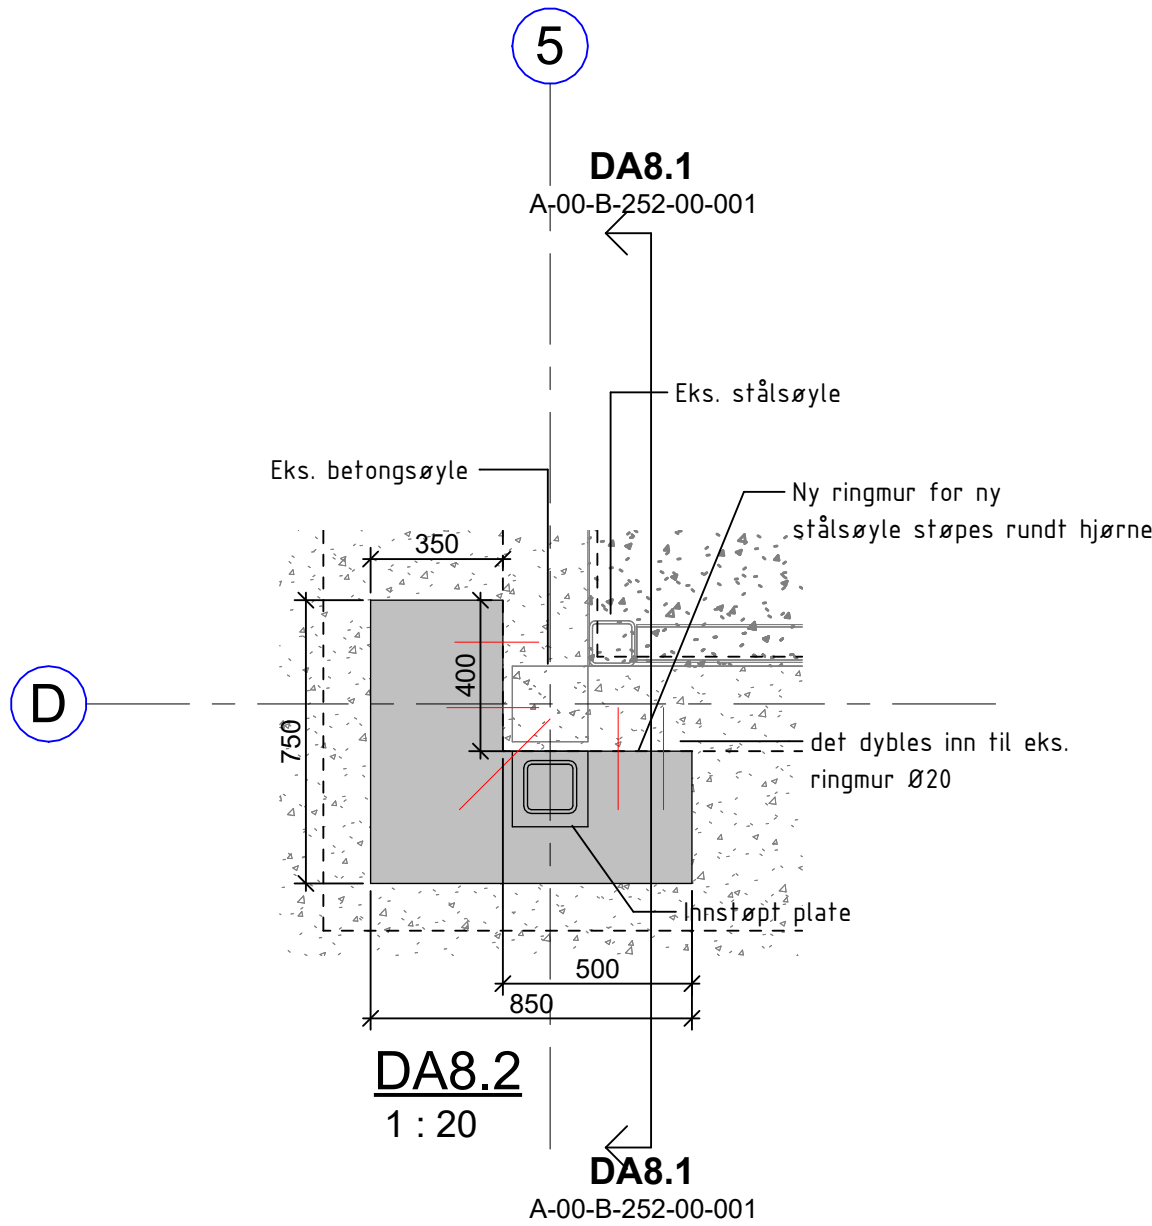

DA8.2
1 : 20

STÅLKONSTRUKSJONER			
PROSJEKTERT ETTER NS-EN 1993-1-1:2005+NA:2008			
KONSTRUKSJONSDEL	MATERIALKVALITET	UTFØRELSEKL.	BRANN- MOTSTAND
BJELKER	S355	EXC2	R60
SØYLER	S355	EXC2	R60
FORBINDELSER	S355	EXC2	R60
PROFILERTE STÅLPATER	S355	EXC2	R60
ØVRIGE KRAV			
TOLERANSEKLASSE:	STÅL FOR GLASSFASADE: ØVRIG STÅL:	2 1	
KORROSIVITETSKATEGORI / RENGJØRINGSGRAD: UTE (fresdeskjerm) UTE generell INNE			
MALINGSYSTEM: VELGES AV LEVERANDØR MIN 20 µm PRIMER + 40 µm ALKYDLAKK			
SVEISEMÅL, KILSVEIS: a=5mm ELLER a-MÅL TILSVARENDE FULL GJENNOMRENNING (OM IKKE ANNET ER ANGITT)			
BOLTER/FESTEMIDLER: MIN. KVALITET 8.8			
KRITISK STÅLTEMPERATUR: 500 °C			
BRANNSIKRING SØYLER-BJELKER: ØVRIG BRANNSIKRING: BRANNALES IHT. BESKRIVELSE			
SØYLER: 25mm CONLIT 300 (SVEISEMETODE) EL. TILSV. BJELKER: 20mm CONLIT 300 (SVEISEMETODE) EL. TILSV. EKSPONERTE SØYLER SKAL BRANNALES TIL ANGITTET KRAV			

BETONGKONSTRUKSJONER			
PROSJEKTERT ETTER NS-EN 1992-1-1:2004+A1:2014+NA:2018			
KONSTRUKSJONSDEL	FASTHETS- KLASSE	BESTANDIGHETS- KLASSE	NOMINELL OVERDEKNING
VEGGER	B35	M45	35mm
FUNDAMENTER	B35	M45	50mm
SØYLE	B35	M45	35mm
DRAGER/PUTER	B35	M45	35mm
ØVRIGE KRAV			
KLORIDKLASSE:	CI 0.10	KONSTRUKTIV ARMERING: 10mm	
TOLERANSEKLASSE:	1	MONTERINGSARMERING: 5mm	
UTVÆRSELSEKLASSE:	2	ARMERING	
HERDEKLASSE:	2	GENERELT: B500NC B500NA	
DMAX:	22 mm	NETT:	
LAVKARBONKLASSE:	B	OMFARINGSLENGDE: a=50 (om ikke annet er angitt)	

ALLE MÅL MÅ KONTROLLMÅLES FØR INNGREP I EKSISTERENDE KONSTRUKSJON

TEGNINGSHENVISNING:
A-XX-B-220-40-001 Snitt C
A-XX-B-220-40-001 Snitt D
A-XX-B-220-40-004 Snitt trapp
A-01-B-220-20-001 Dekke over 1. etasje
A-00-B-220-20-001 Dekke over kjeller

Tegningsnummer			Revisjon		
A-00-B-252-00-001					