


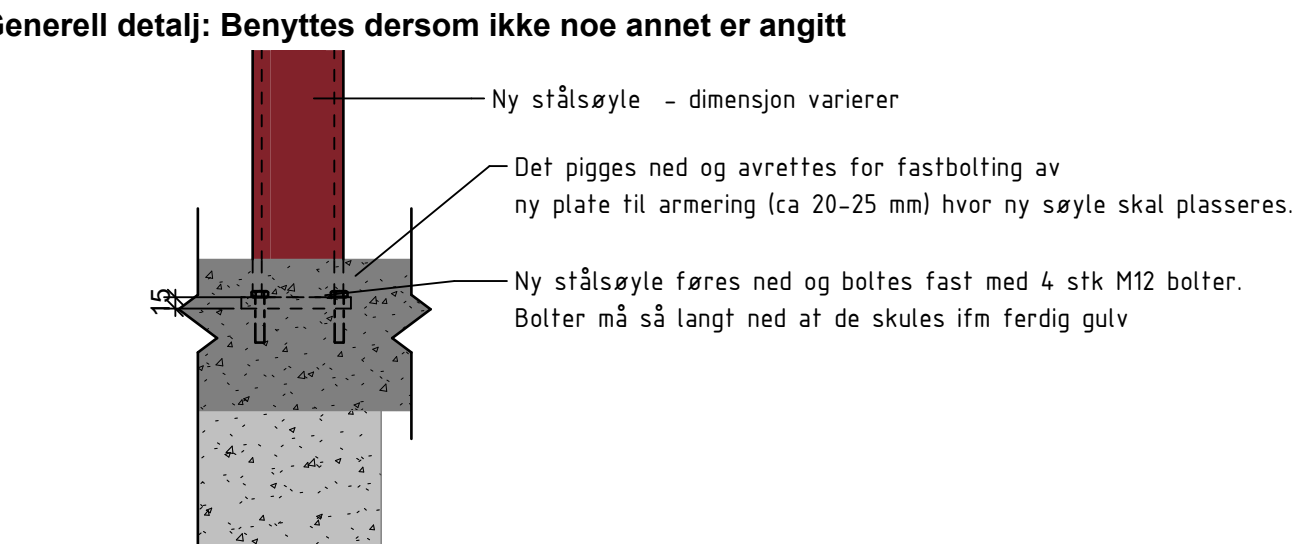
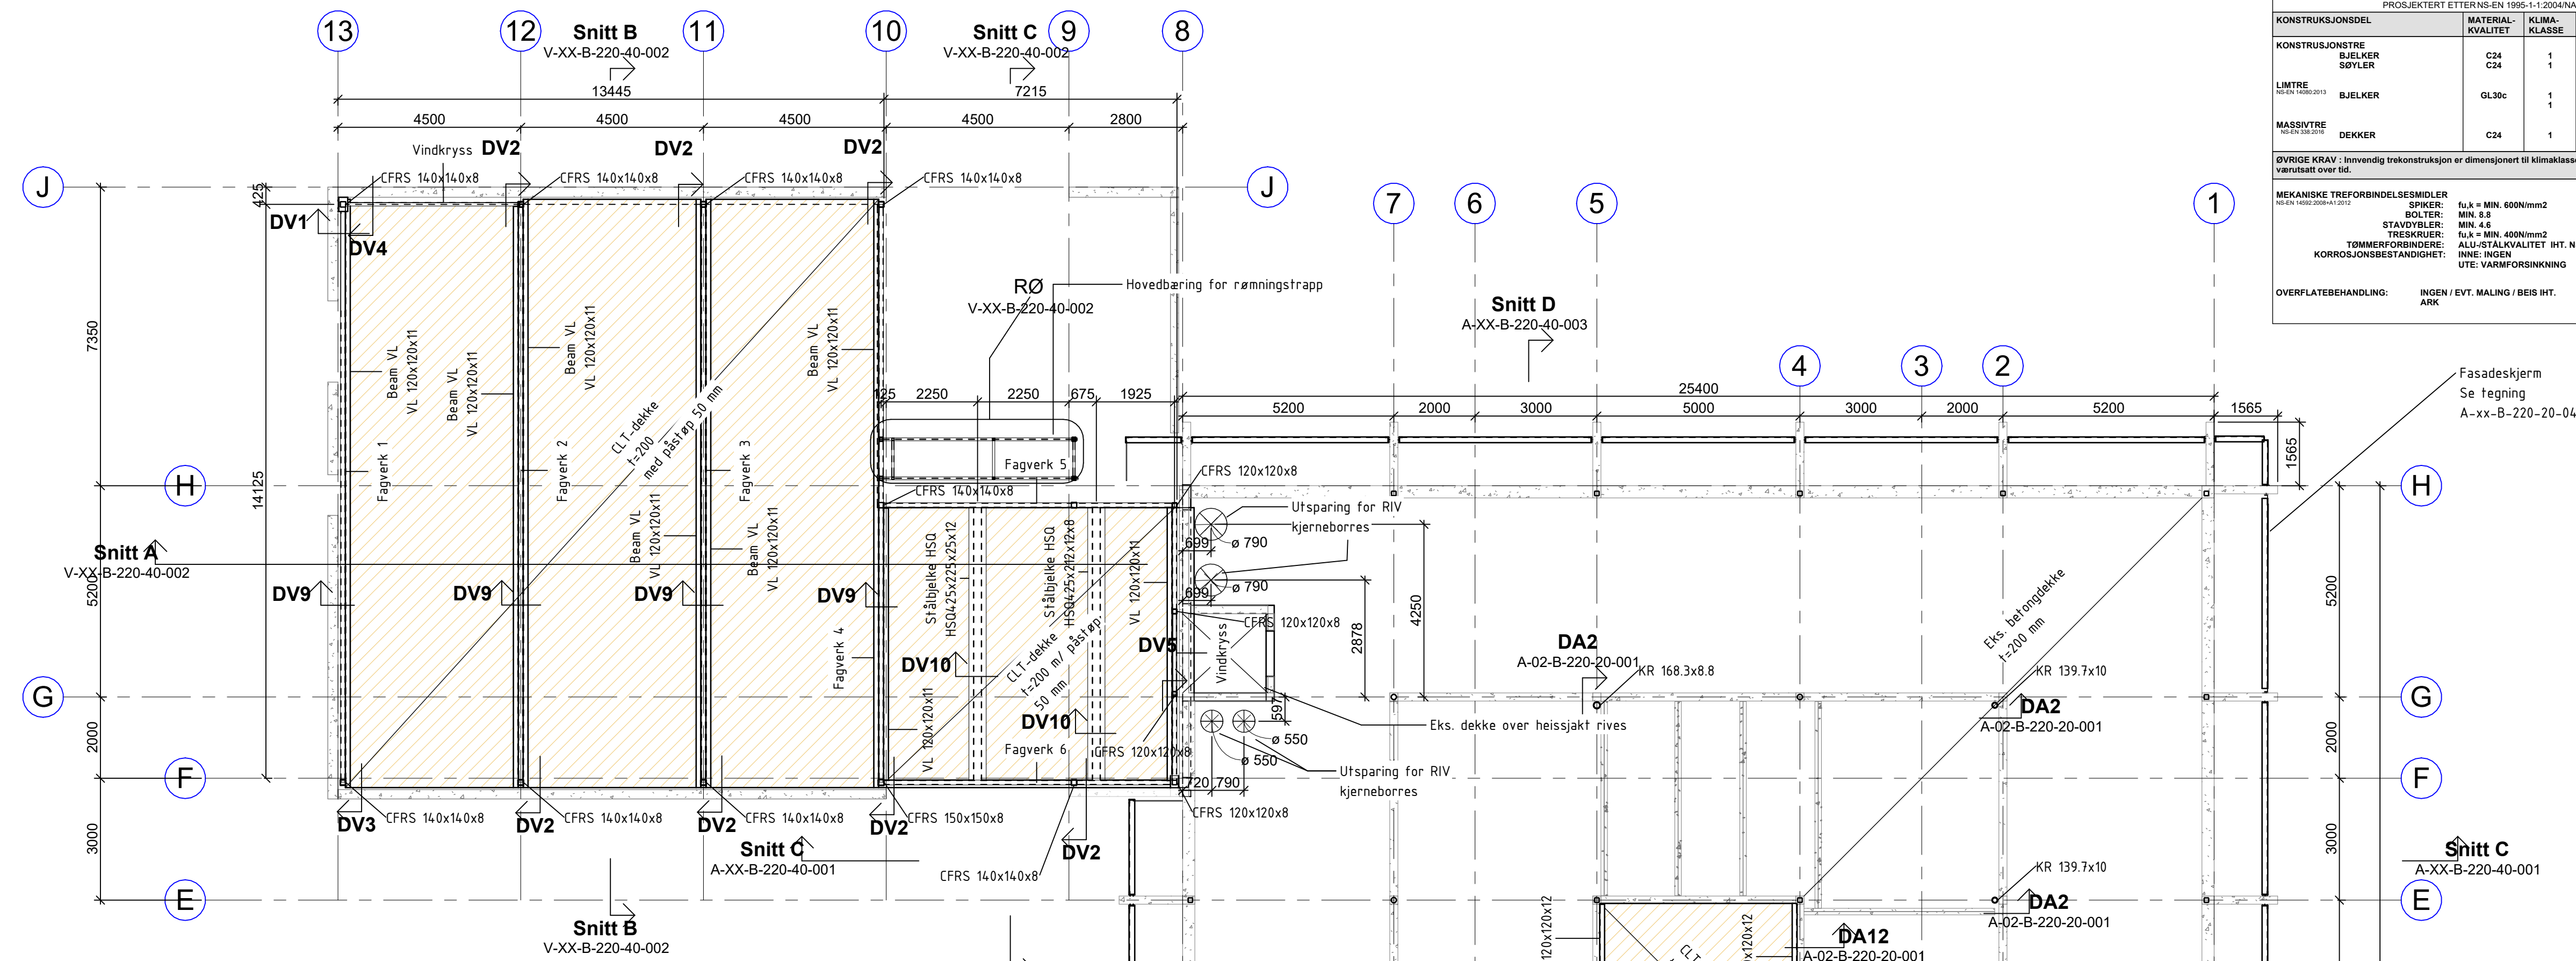


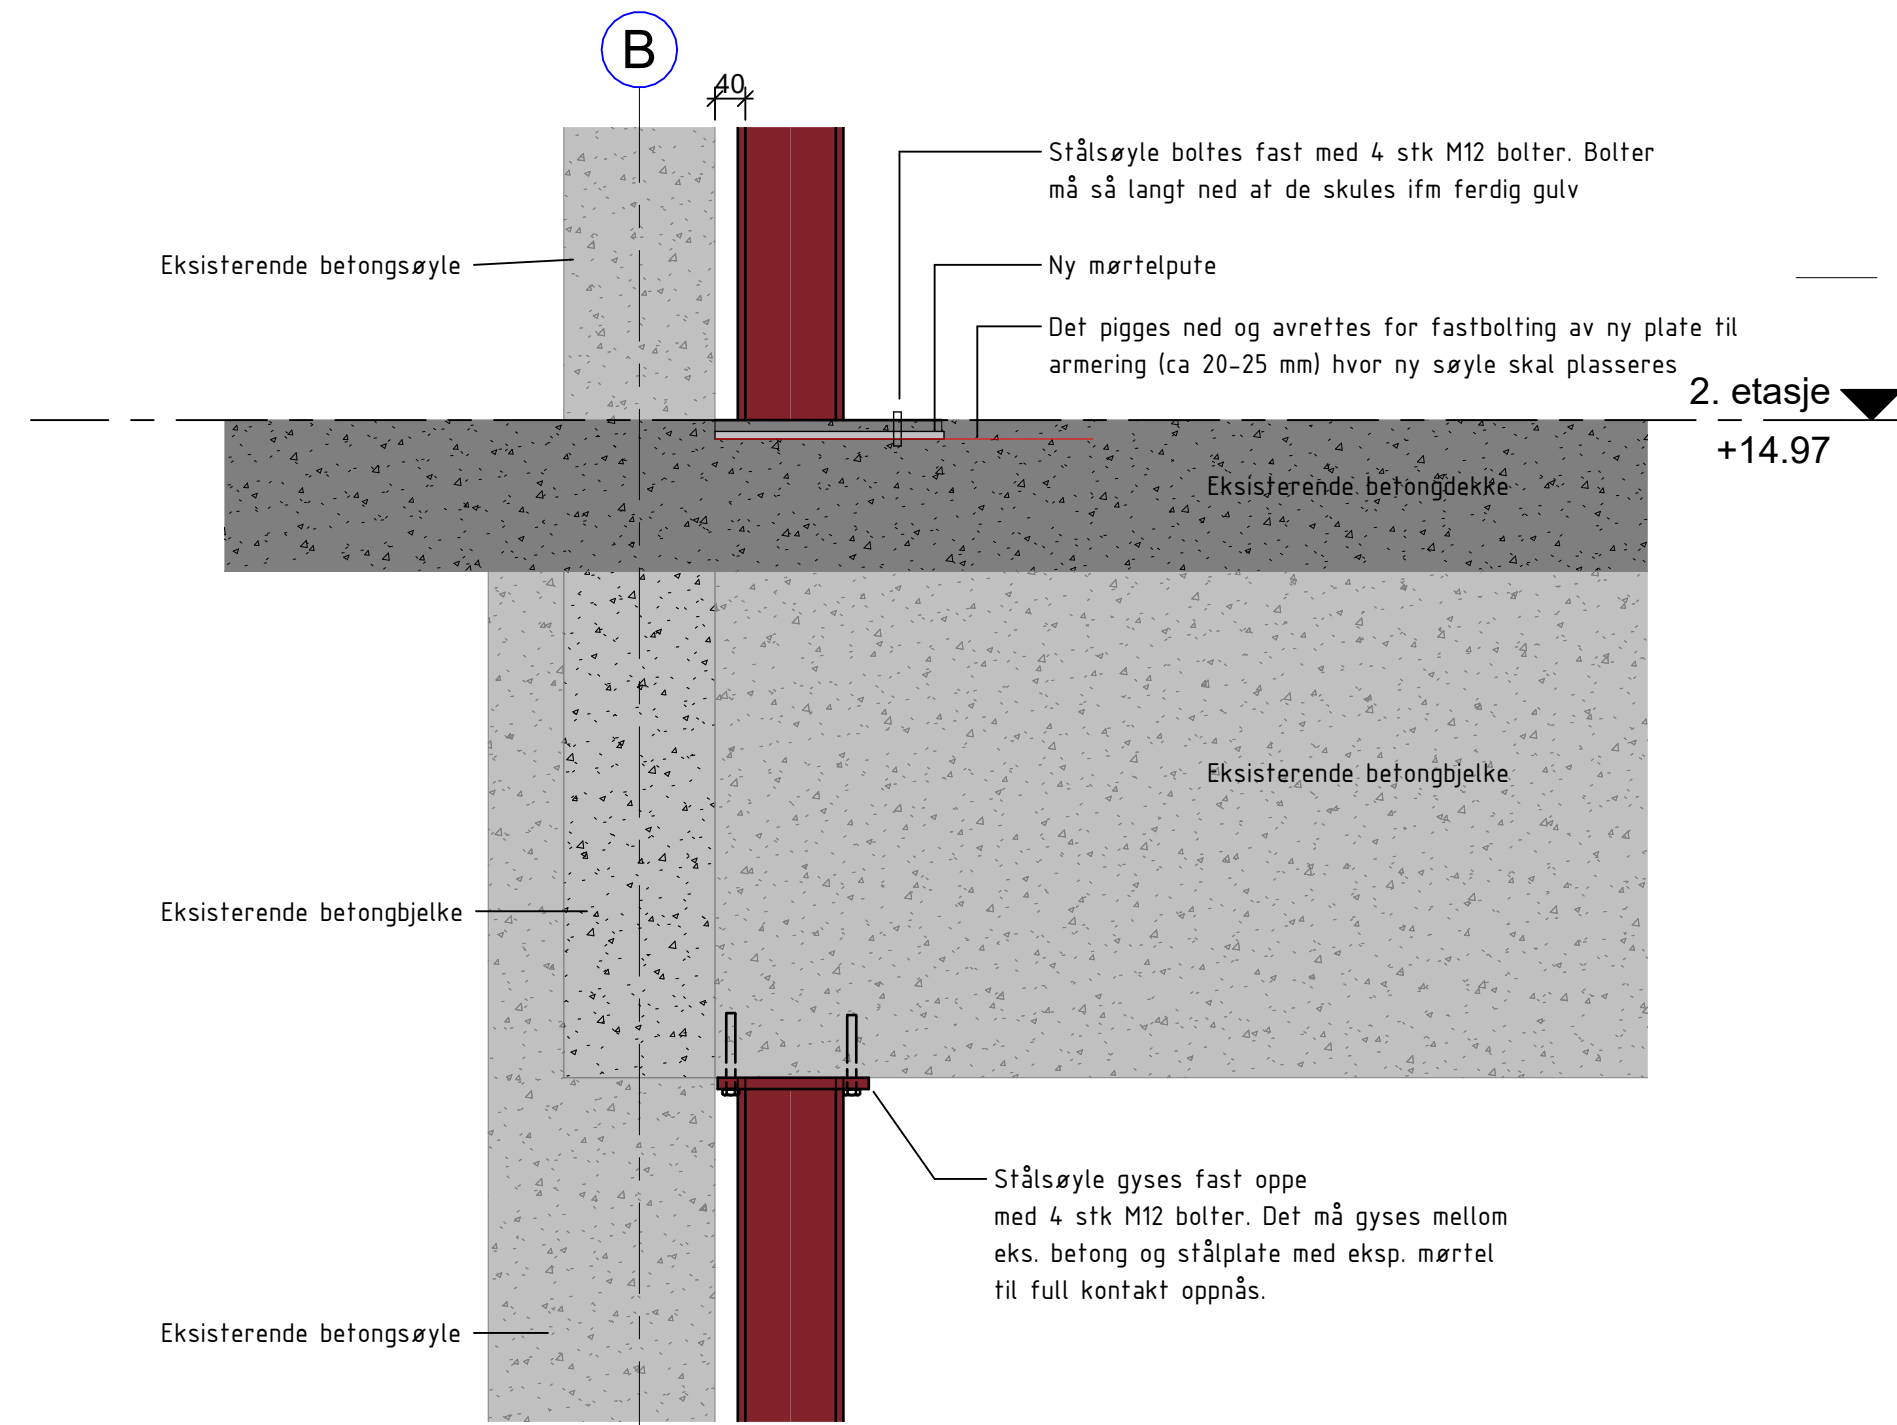


DA1.1 Ny stålsøyle på betongsøyle
1 : 10

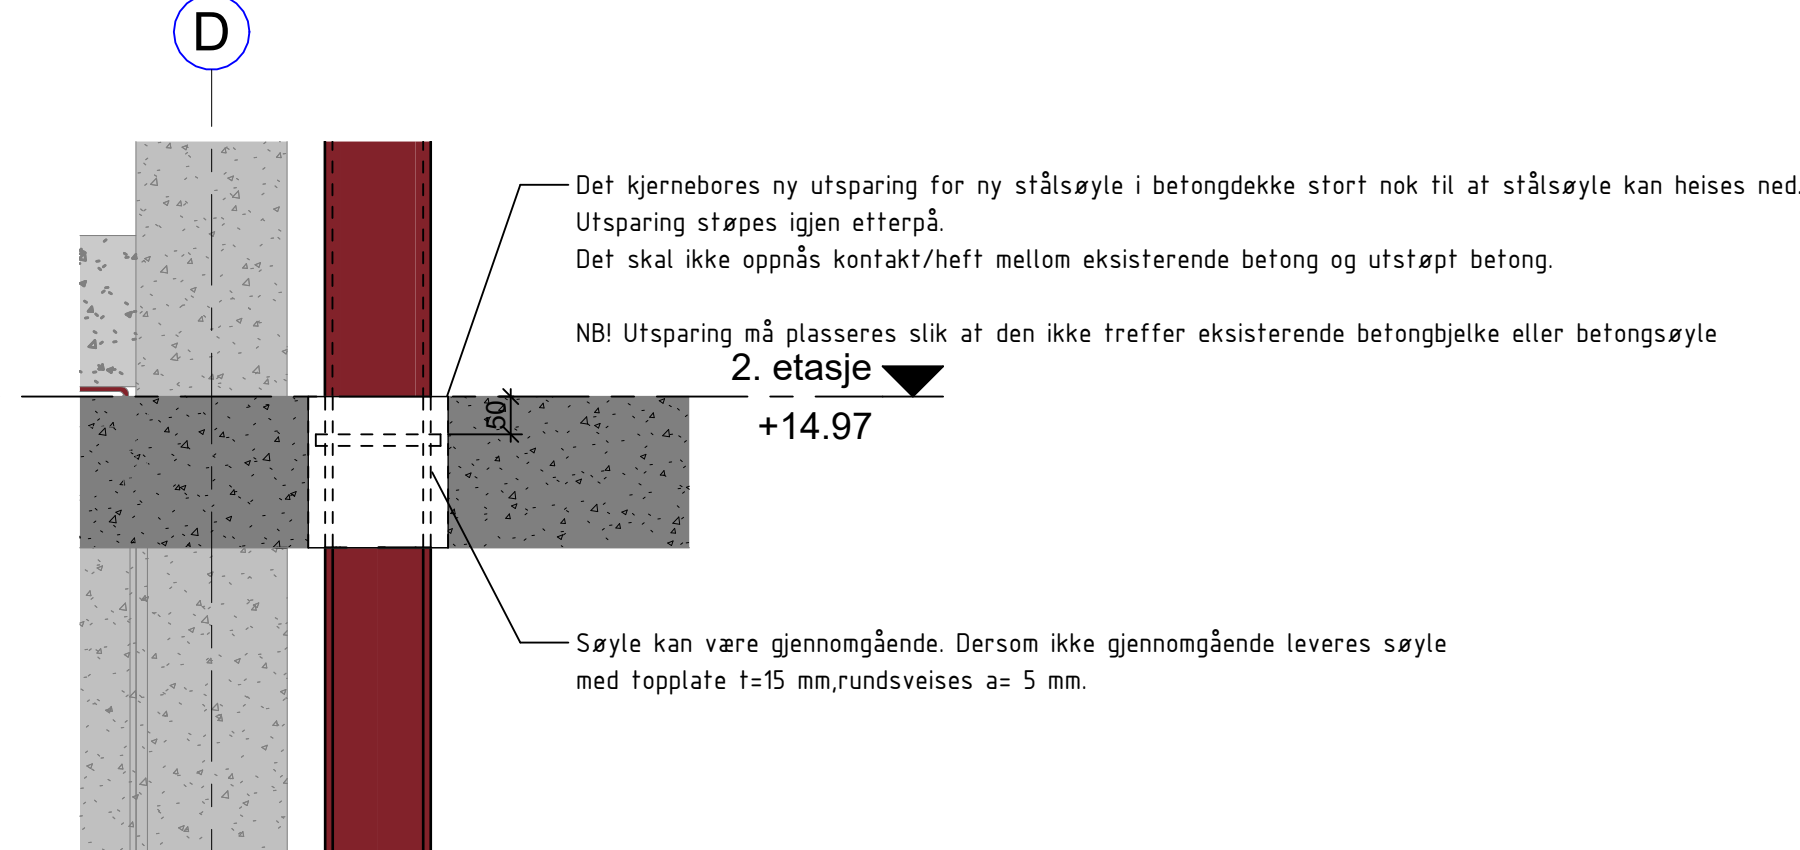

DA1 Ny stålsøyle under eks. betongbjelke
1 : 10

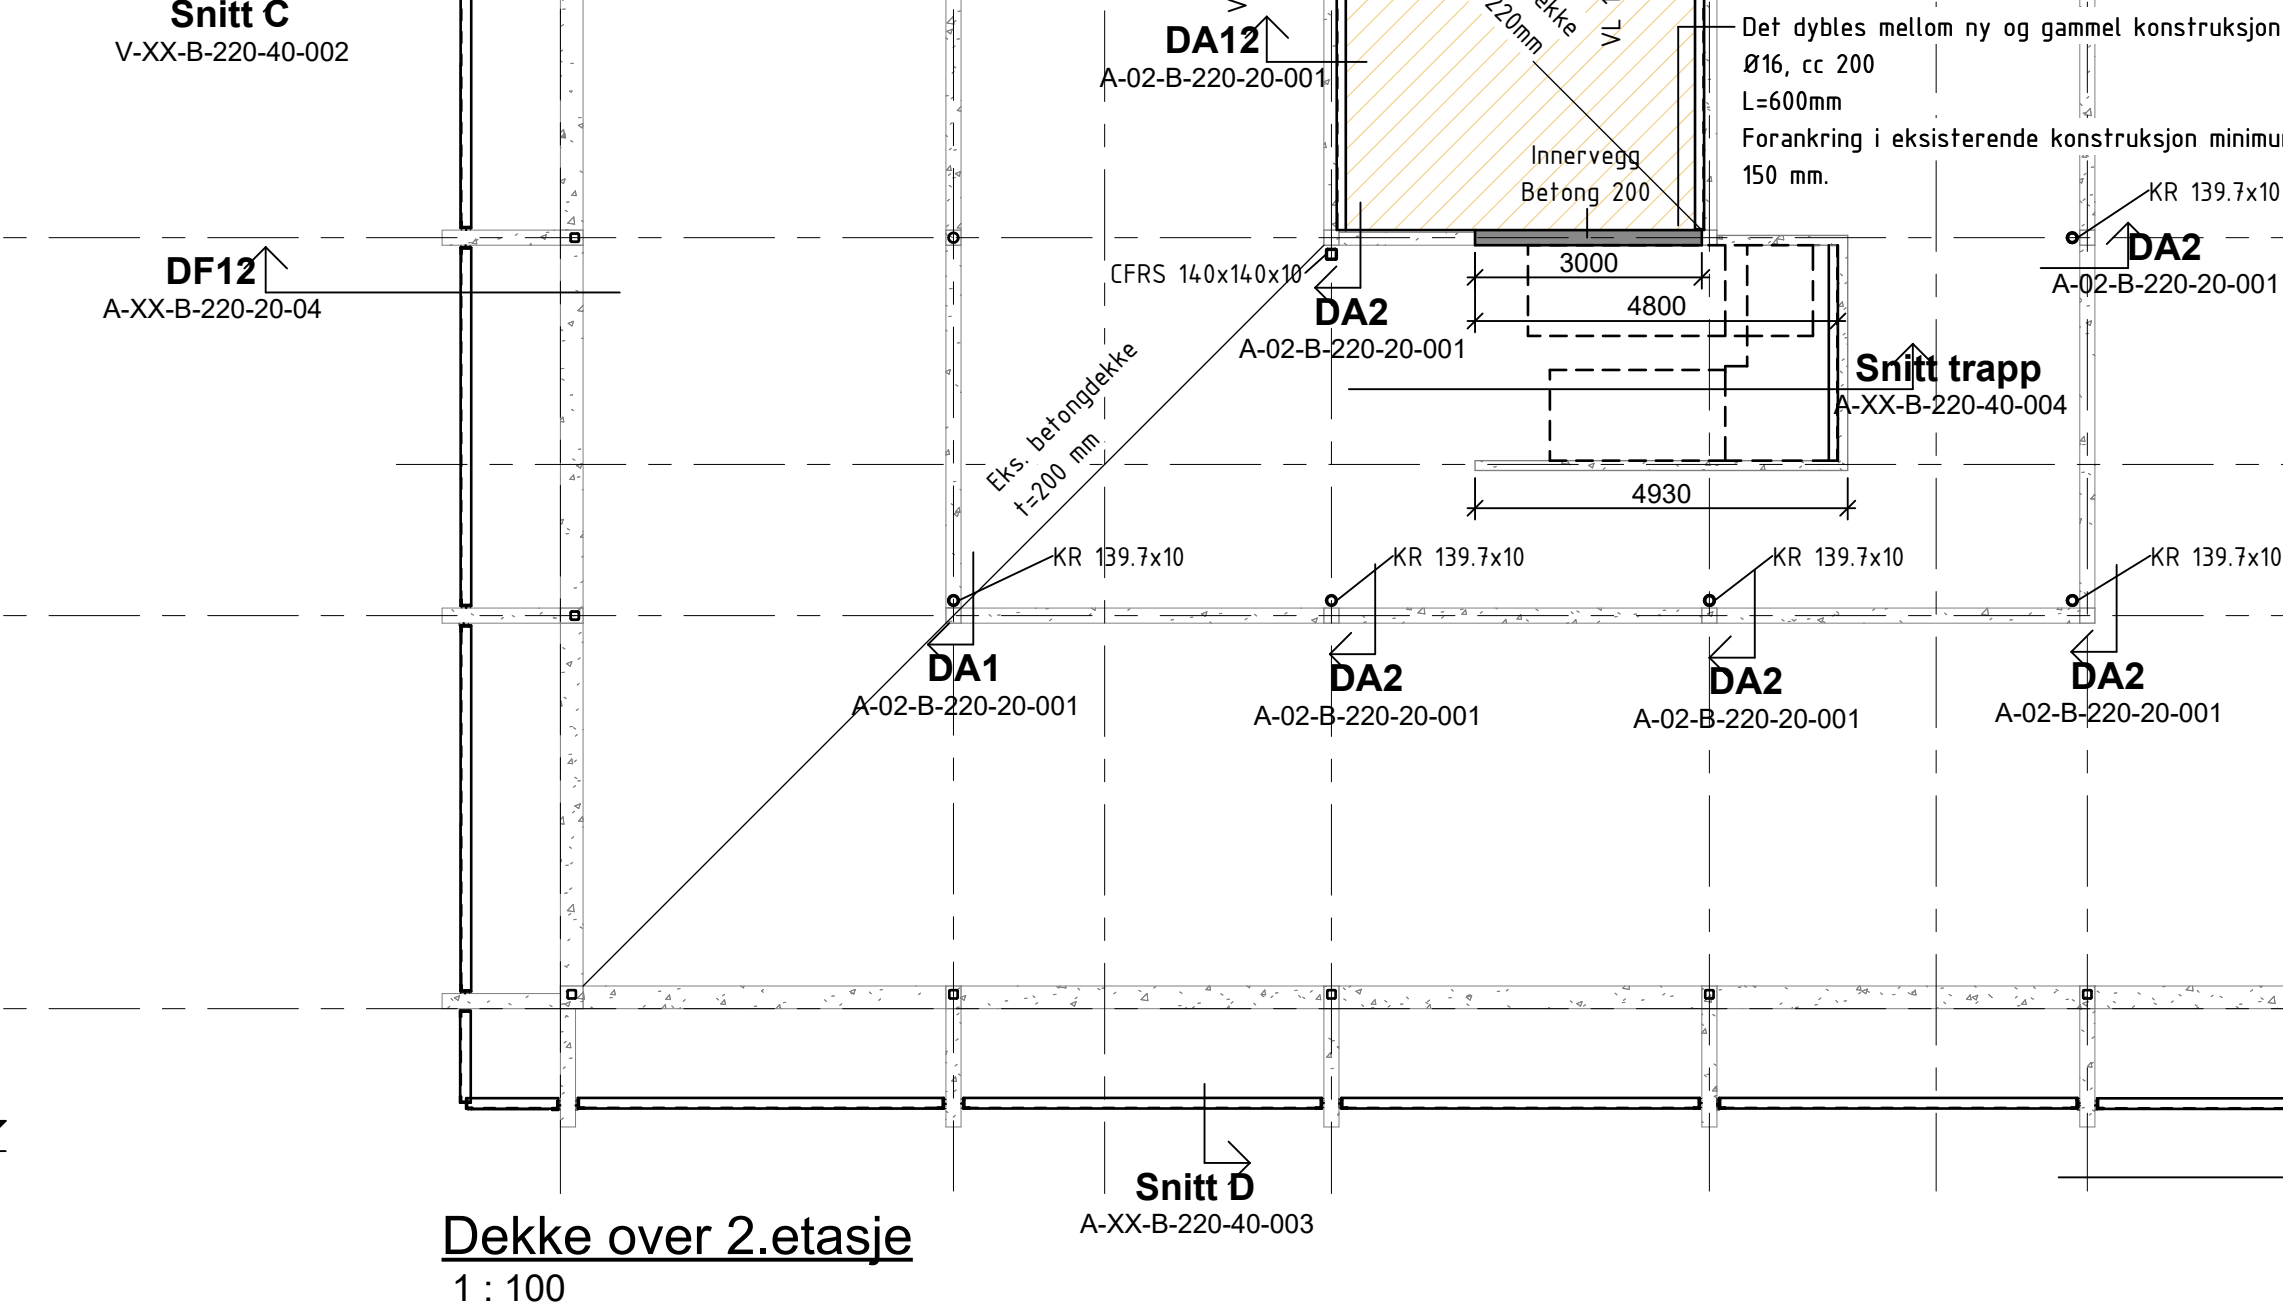

DA2 Nye stålsøyler gjennom dekke
1 : 10

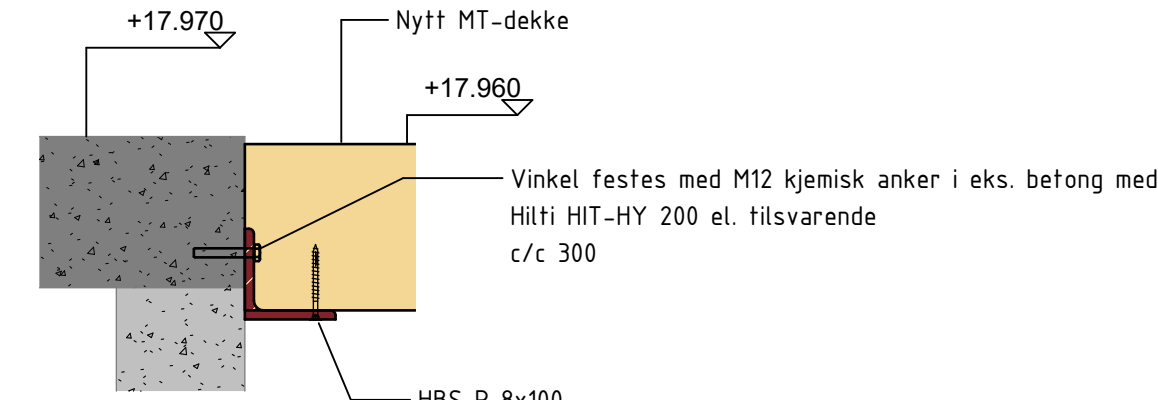

DA12 Nytt MT-dekke til eks. konstruksjon
1 : 10

TREKONSTRUKSJONER			
PROSJEKTERT ETTER NS-EN 1992-1-1:2004+A1:2013+A2:2014			
KONSTRUKSJONSDEL	MATERIALKVALITET	KLASSE	BRANNMOTSTAND
KONSTRUKSJONSTRE	C24	1	R60
BUELKER	C24	1	R60
SØYLER	GL30c	1	R60
DEKKER	C24	1	R60
ØVRIGE KRAV: Innvendig trekonstruksjon er dimensjonert til klimaklasse 1 og kan ikke være varusatt over tid.			
MEKANISKE TREFORBINDELSERMIDLER			
SPIKER:	f _{yk} = MIN. 600N/mm ²		
BOLTER:	MIN. 8.8		
STAVOYBLER:	MIN. 4.6		
TREHESRER:	f _{yk} = MIN. 600N/mm ²		
TØMMERFORBINDELER:	ALL-UTSTÅLKVITET IHT. NS-EN 912:2011		
KORROSJONSBESTANDIGHET:	INNE: INGEN UTE: VARMFORSINKNING		
OVERFLATEBEHANDLING: INGEN/ EVT. MALING / BEIS IHT. ARK			

BETONGKONSTRUKSJONER			
PROSJEKTERT ETTER NS-EN 1992-1-1:2004+A1:2013+A2:2014			
KONSTRUKSJONSDEL	FASTHETS- KLASSE	BESTANDIGHETS- KLASSE	NOMINELL OVERDEKNING
VEGGER	B35	M45	35mm
Yttervegger	B35	M45	35mm
FUNDAMENTER	B35	M45	50mm
SØYLE	B35	M45	35mm
Søyllopplaster	B35	M45	35mm
DRAGERE/PUTER	B35	M45	35mm
ØVRIGE KRAV			
KLORIDKLASSE:	CI 6,10		
TOLERANSEKLASSE:	1		
UTFØRELSEKLASSE:	2		
HERDEKLASSE:	2		
NETT:	Dmax: 22 mm		
LAVKARBONKLASSE:	B		

STÅLKONSTRUKSJONER			
PROSJEKTERT ETTER NS-EN 1993-1-1:2005+A1:2008			
KONSTRUKSJONSDEL	MATERIALKVALITET	UTFØRELSEKL.	BRANNMOTSTAND
KONSTRUKSJONSTAL	S355	EXC2	R60
BUELKER	S355	EXC2	R60
SØYLER	S355	EXC2	R60
FORBINDELSER	S355	EXC2	R60
PROFILERTE STÅLPATER	S355	EXC2	R60
ØVRIGE KRAV			
TOLERANSEKLASSE:	STÅL FOR GLASSFASADE: 2		
ØVRIG STÅL:	ØVRIG STÅL: 1		
KORROSJONITETSKATEGORI / RENGJØRINGSGRAD:	UTE (Fasadeskjerm)	C4 / P2	
UTFØRELSEKLASSE:	UTE generell	C3 / P2	
UTFØRELSEKLASSE:	INNE	C2 / P1	
MALINGSSYSTEM:	VELGES AV LEVERANDØR		
SVEISEMAL, KILSVEIS:	MIN. 20 µm PRIMER + 40 µm ALKYDLAKK		
BOLTER/FESTEMIDLER:	a=5mm ELLER a=MÅL TILSVARENDE FULL GJENNOMBRENNING (OM IKKE ANNET ER ANGIT)		
KRITISK STÅLTEMPERATUR:	MIN. KVALITET 8.8		
BRANSKRING SØYLER/BUELKER:	500 °C		
ØVRIG BRANSKRING:	BRANNMALES IHT. BESKRIVELSE		
SØYLER:	25mm CONLT 300 (SVEISEMETODE) EL. TILSV.		
BUELKER:	25mm CONLT 300 (SVEISEMETODE) EL. TILSV.		
EKSPONERTE SØYLER SKAL BRANNMALES TIL ANGITTE KRAV			

ALLE MÅL MÅ KONTROLLMÅLES FØR INNGREP I EKSISTERENDE KONSTRUKSJON

For mindre enkeltgjennomføringer henvises det til underlag fra RIV.

TEGNINGSHENVISNING:
A-XX-B-220-40-001 Snitt C
A-XX-B-220-40-002 Snitt D
A-XX-B-220-40-003 Snitt trapp
V-XX-B-220-40-004 Detaljer Verkstedsbygg
V-XX-B-220-40-005 Snitt teknisk rom
A-XX-B-220-40-006 Detaljer Fasadeskjerm
V-02-B-220-20-004 Fagverk

Tegningsnummer	Revisjon
A-02-B-220-20-001	
Rev Tekst	
Uttart Kontr Dato	
Prosjekt	
Gnr / Bnr	
66/185	
Oppdragsgiver	
VEAS Selvkost AS	
Oppdragsleder	
asplan viak	
Prosjektfase	
Anbudsgrunnlag	
Dato	Oppdragsnr
24.08.2026	645497-05
Uttart av	Kontrollert av
HSA	AD
Godkjent av	Målestokk
AD	1:100/1:10
Format	A1
Dekke over 2. etasje	
Tegningsnummer	
Revisjon	
A-02-B-220-20-001	
Fag	Type
Elt.	Legen.