




Detaljer fasadeskjerm

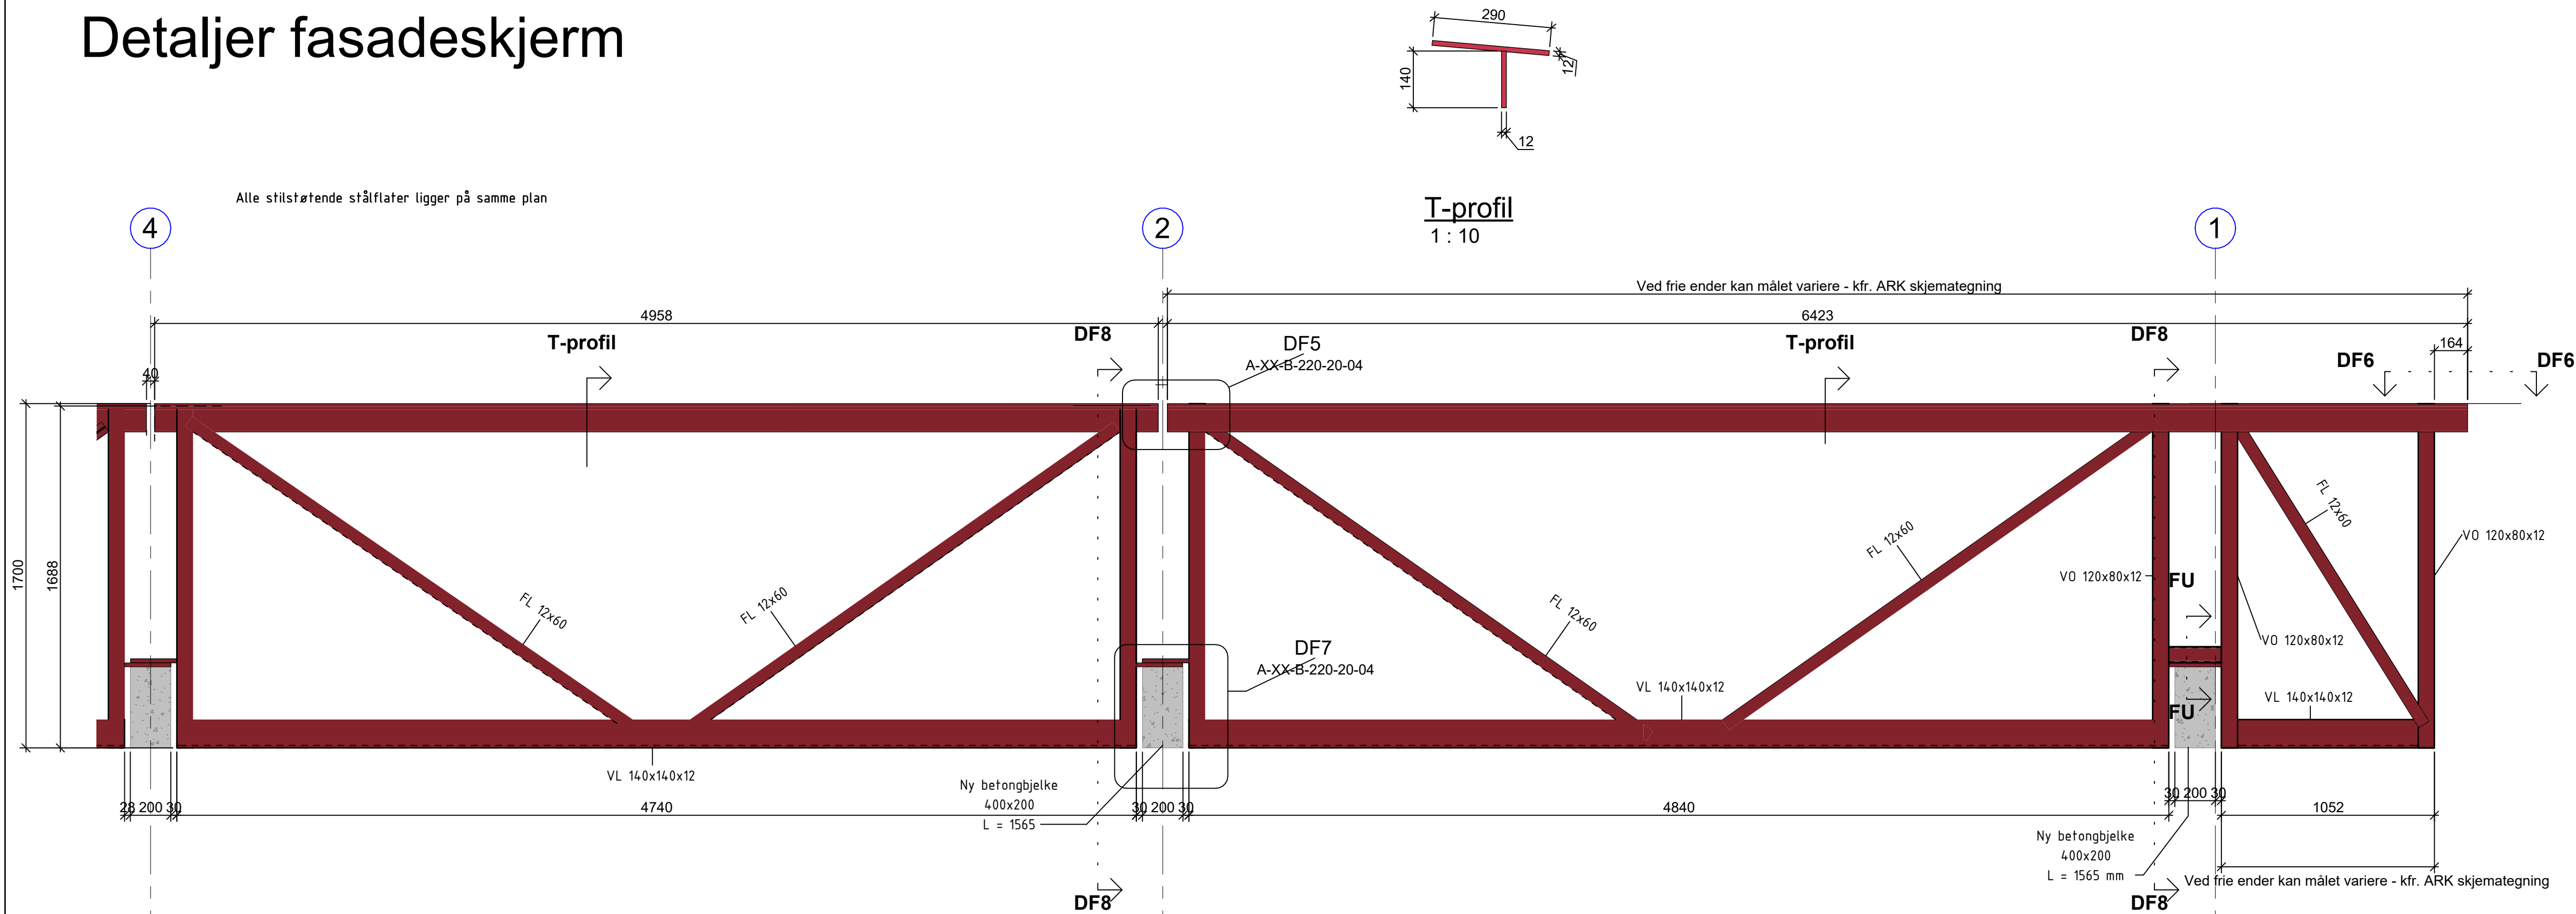


Fasadeskjerm 1.7m
1 : 20

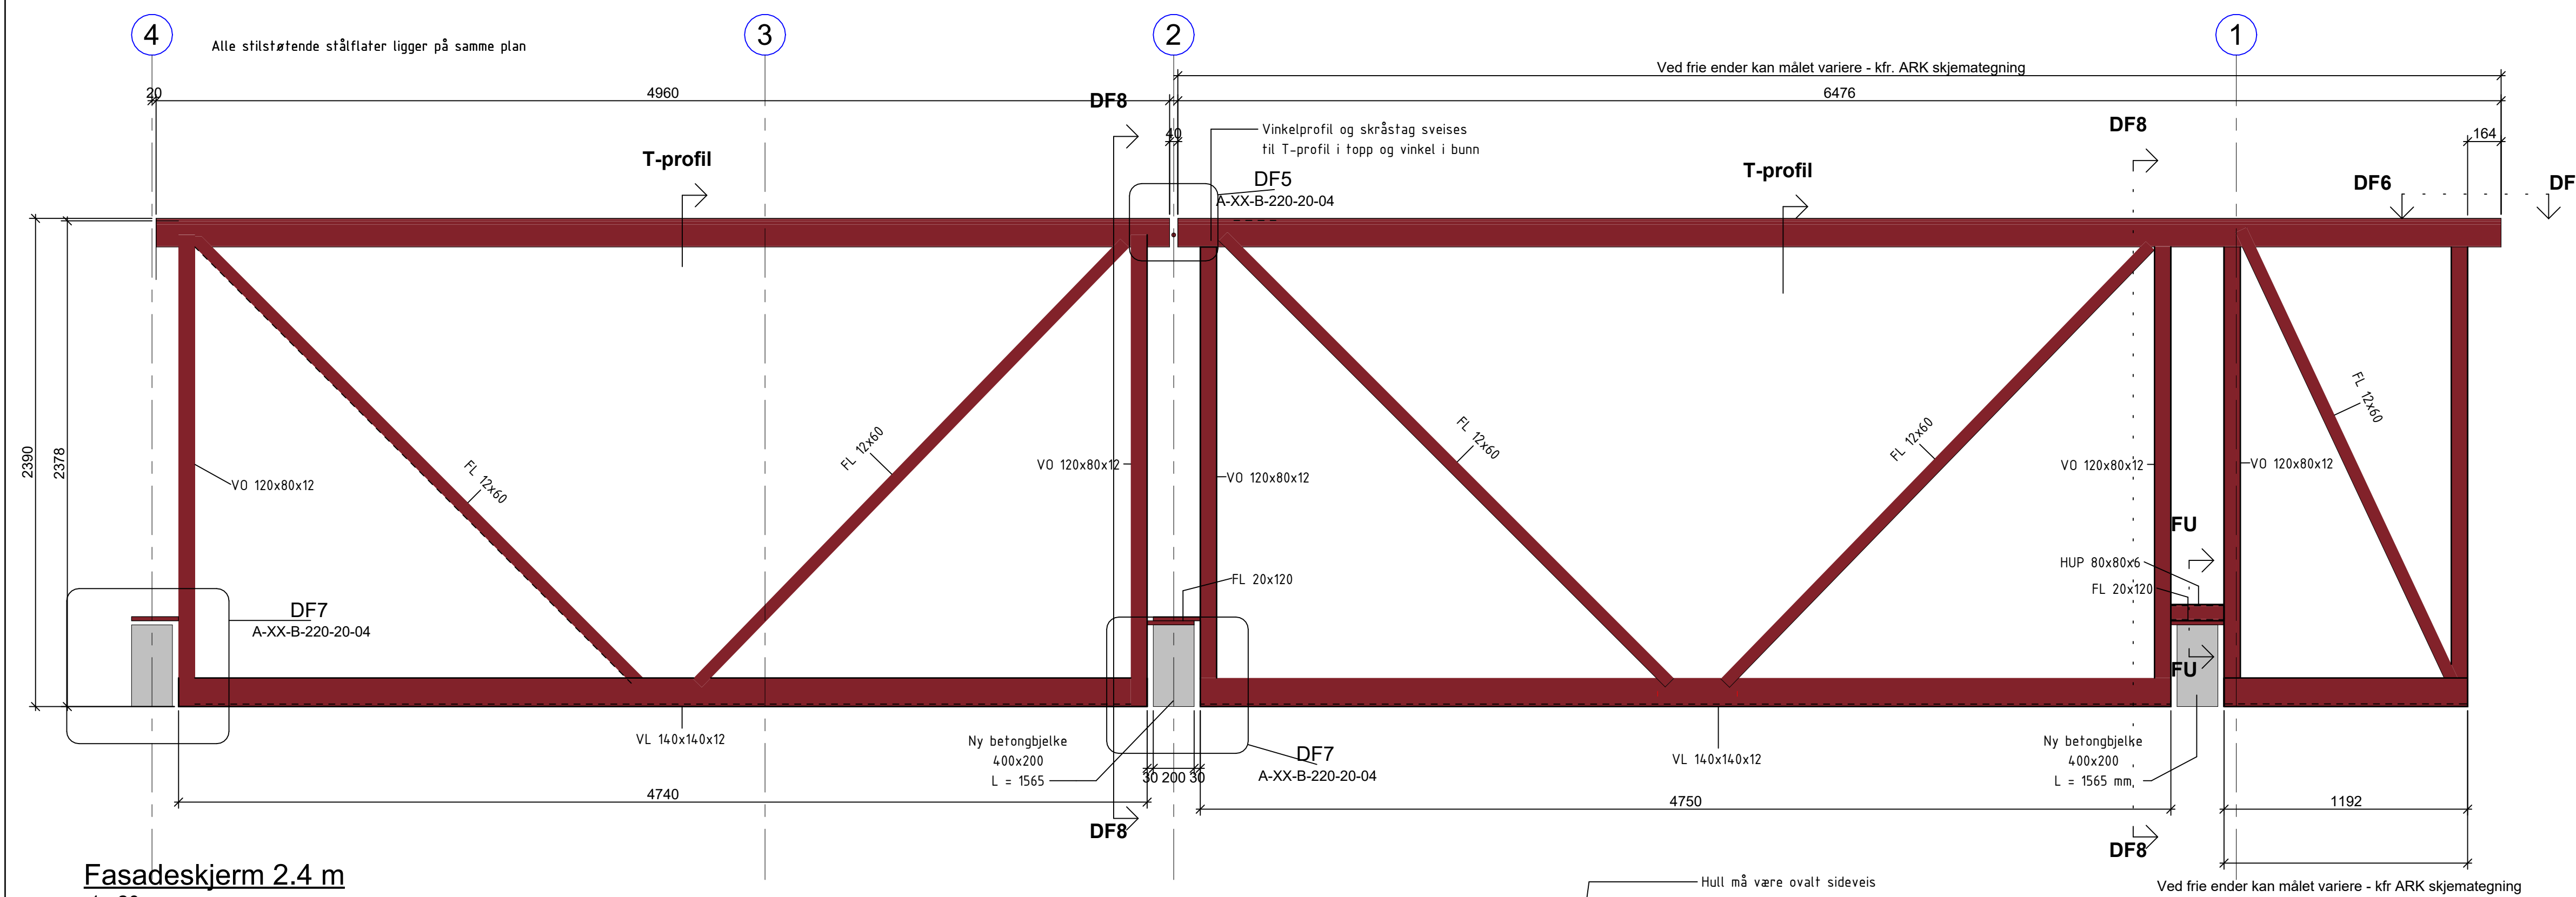


Fasadeskjerm 2.4 m
1 : 20

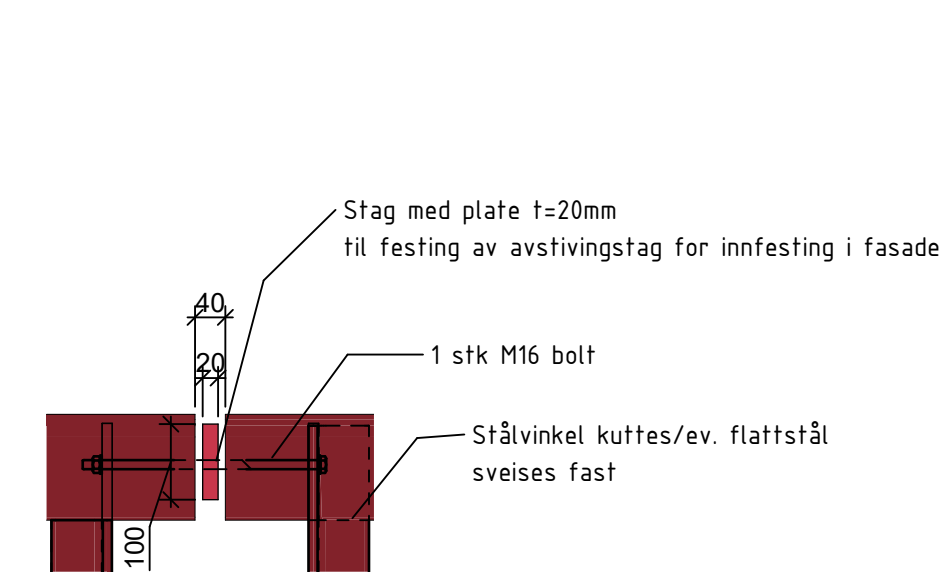


DF5 Feste to fasadeskjermer
1 : 10

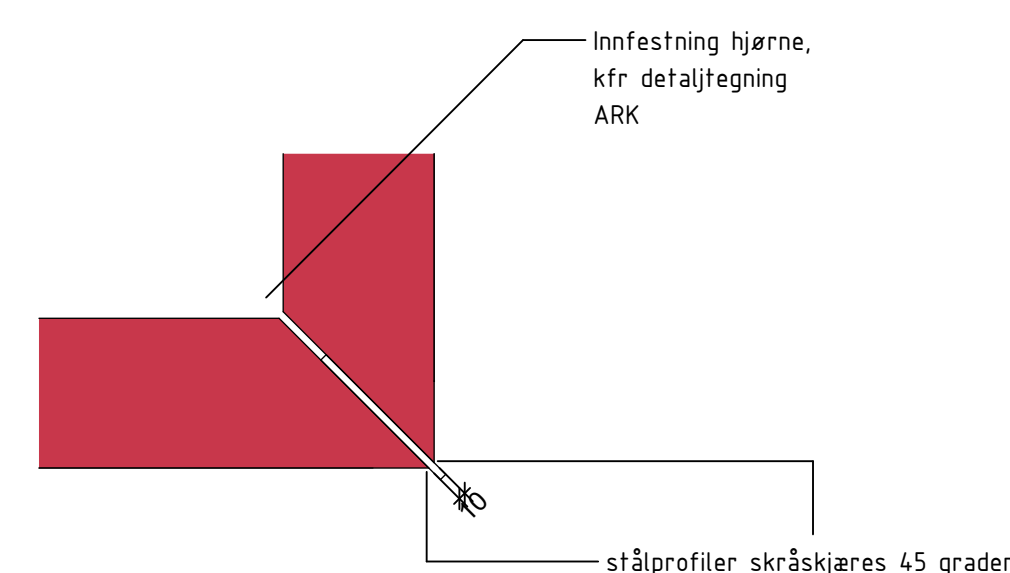


DF6 Utkraget del ved hjørne
1 : 10

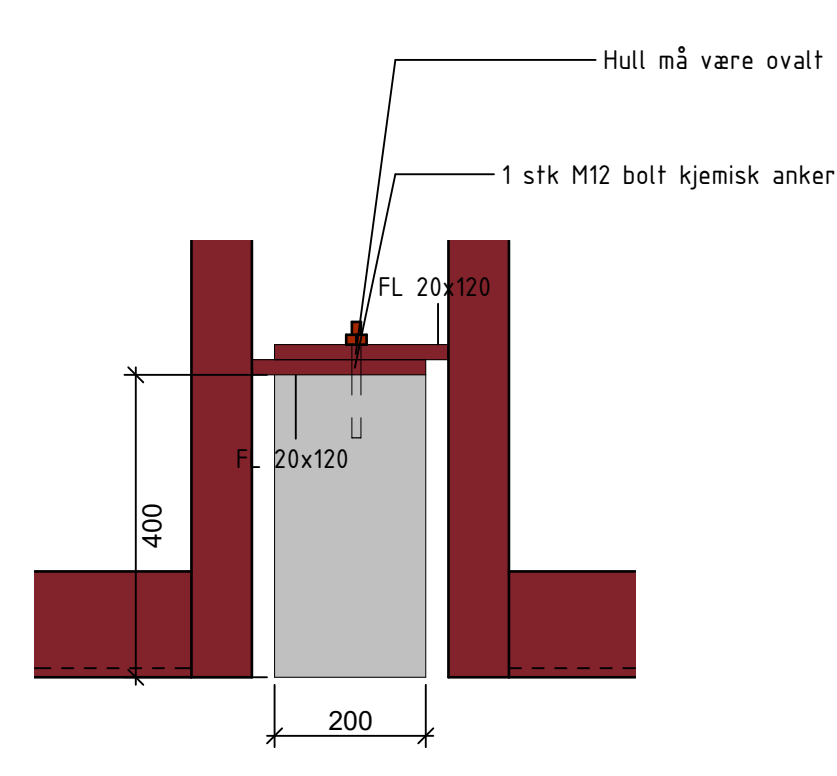


DF7 Innfesting på betongbjelke (Fasadeskjerm)
1 : 10

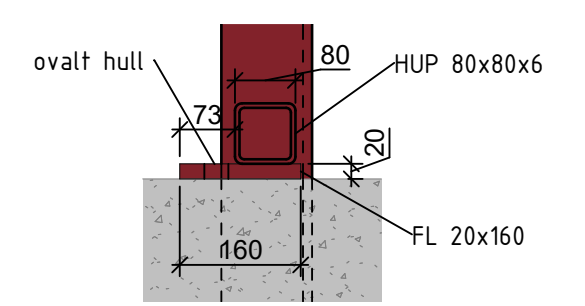


FU
1 : 10

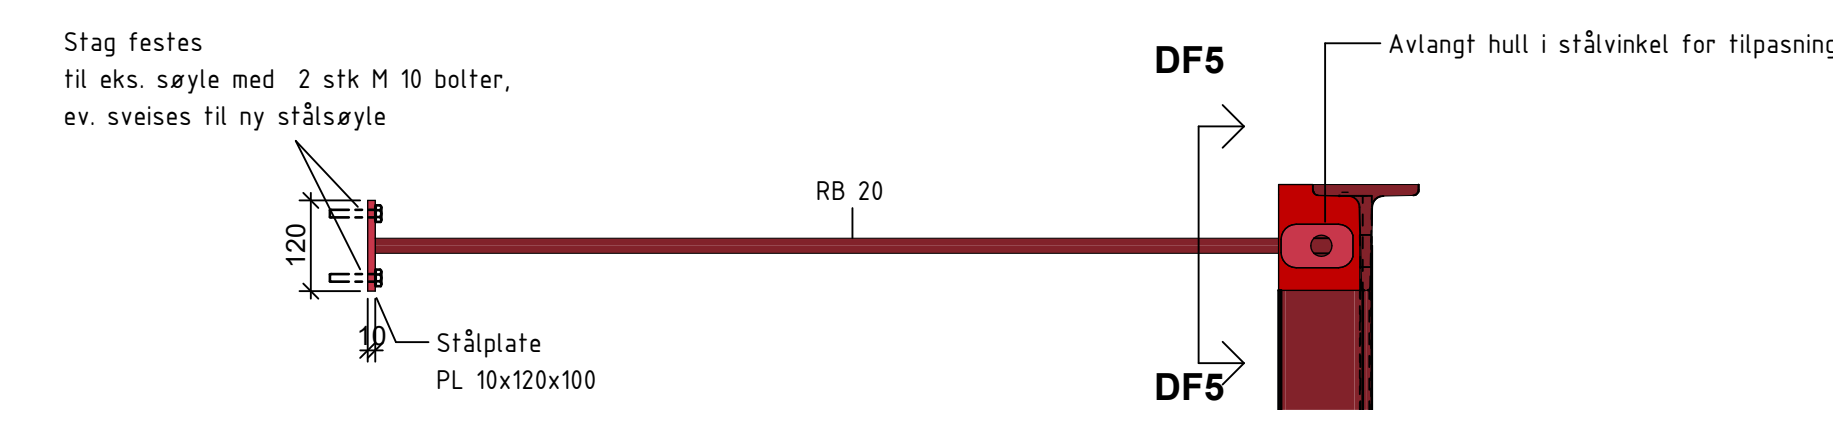


DF11
1 : 10

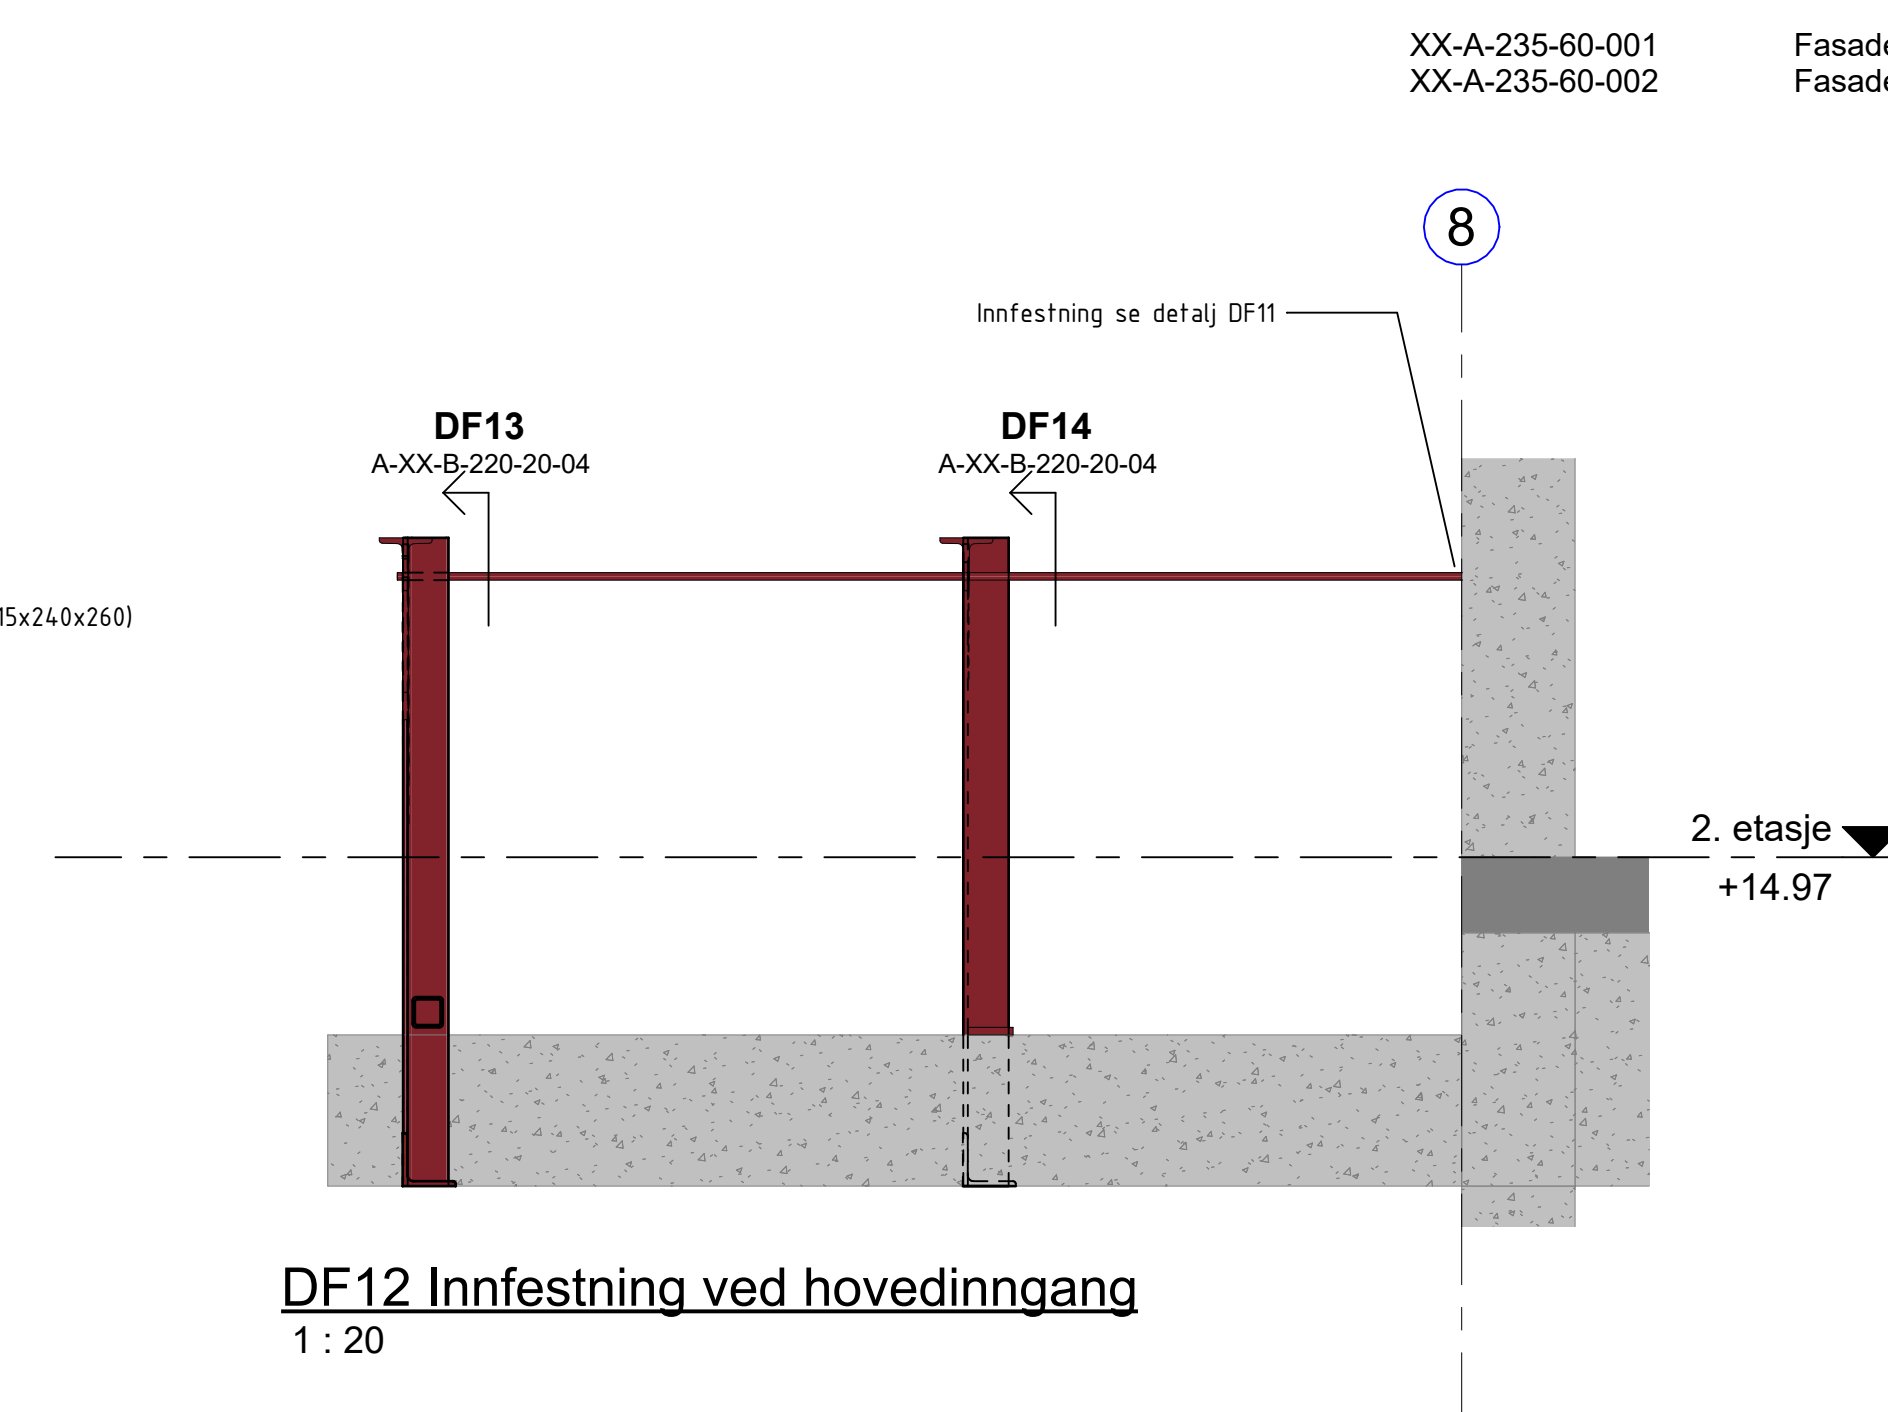

DF12 Innfestning ved hovedinngang
1 : 20

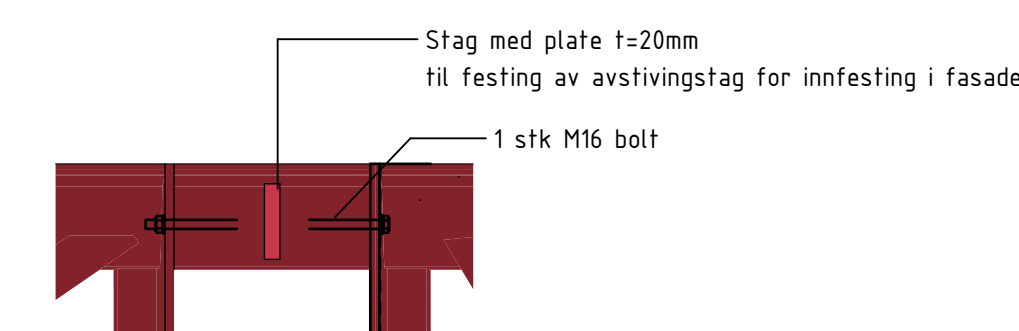

DF13 Feste fasadesjerm ved gjennomgående del
1 : 10

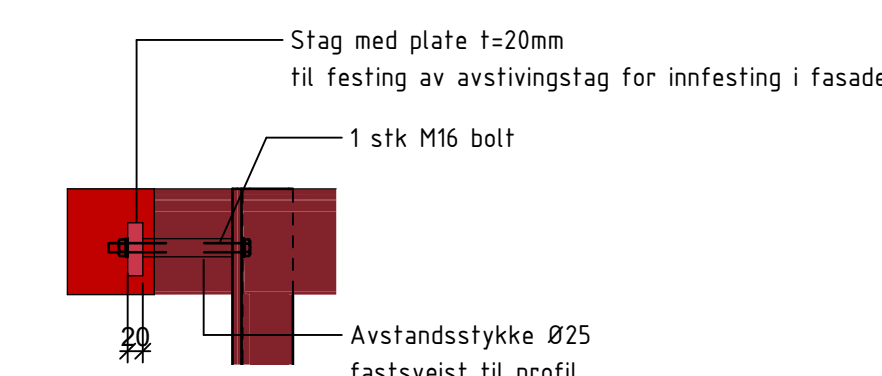


DF14 Feste fasadeskjerm ved utragende del
1 : 10


[illegible][illegible]

ALLE MÅL MÅ KONTROLLMALES


TEGNINGSHENVISNING:	
A-04-B-220-20-001	Dekke over 4. etasje
A-03-B-220-20-001	Dekke over 3. etasje
A-02-B-220-20-001	Dekke over 2. etasje
A-01-B-220-20-001	Dekke over 1. etasje
A-00-B-220-20-001	Dekke over kjeller
XX-A-235-60-001	Fasadeskjermer
XX-A-235-60-002	Fasadeskjermer tabe

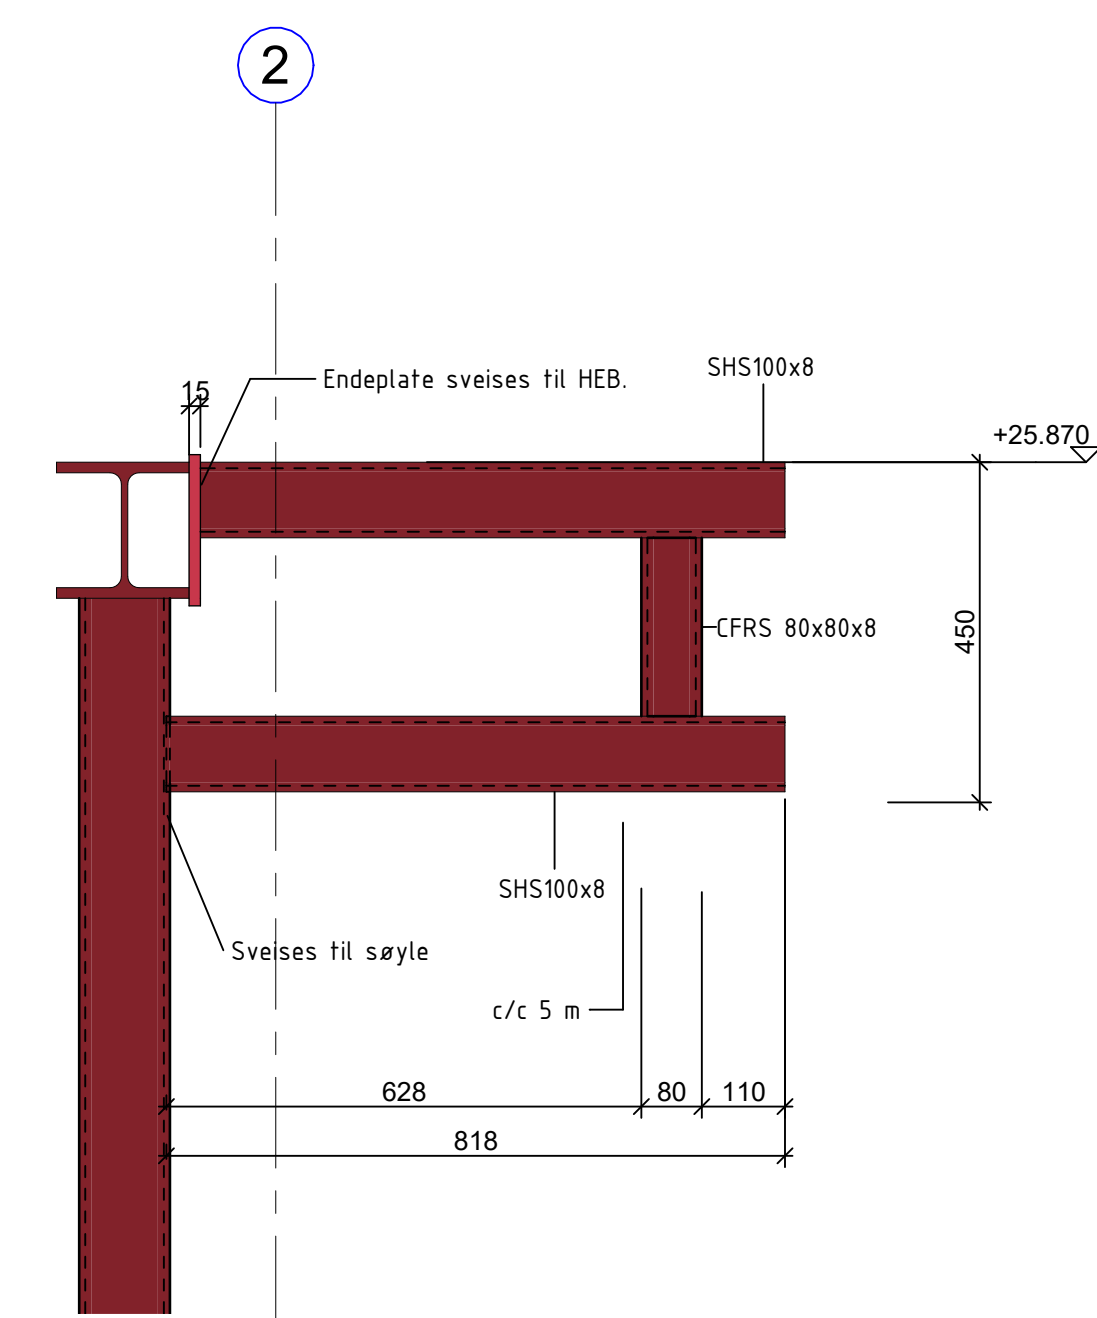


DF1
1 : 10

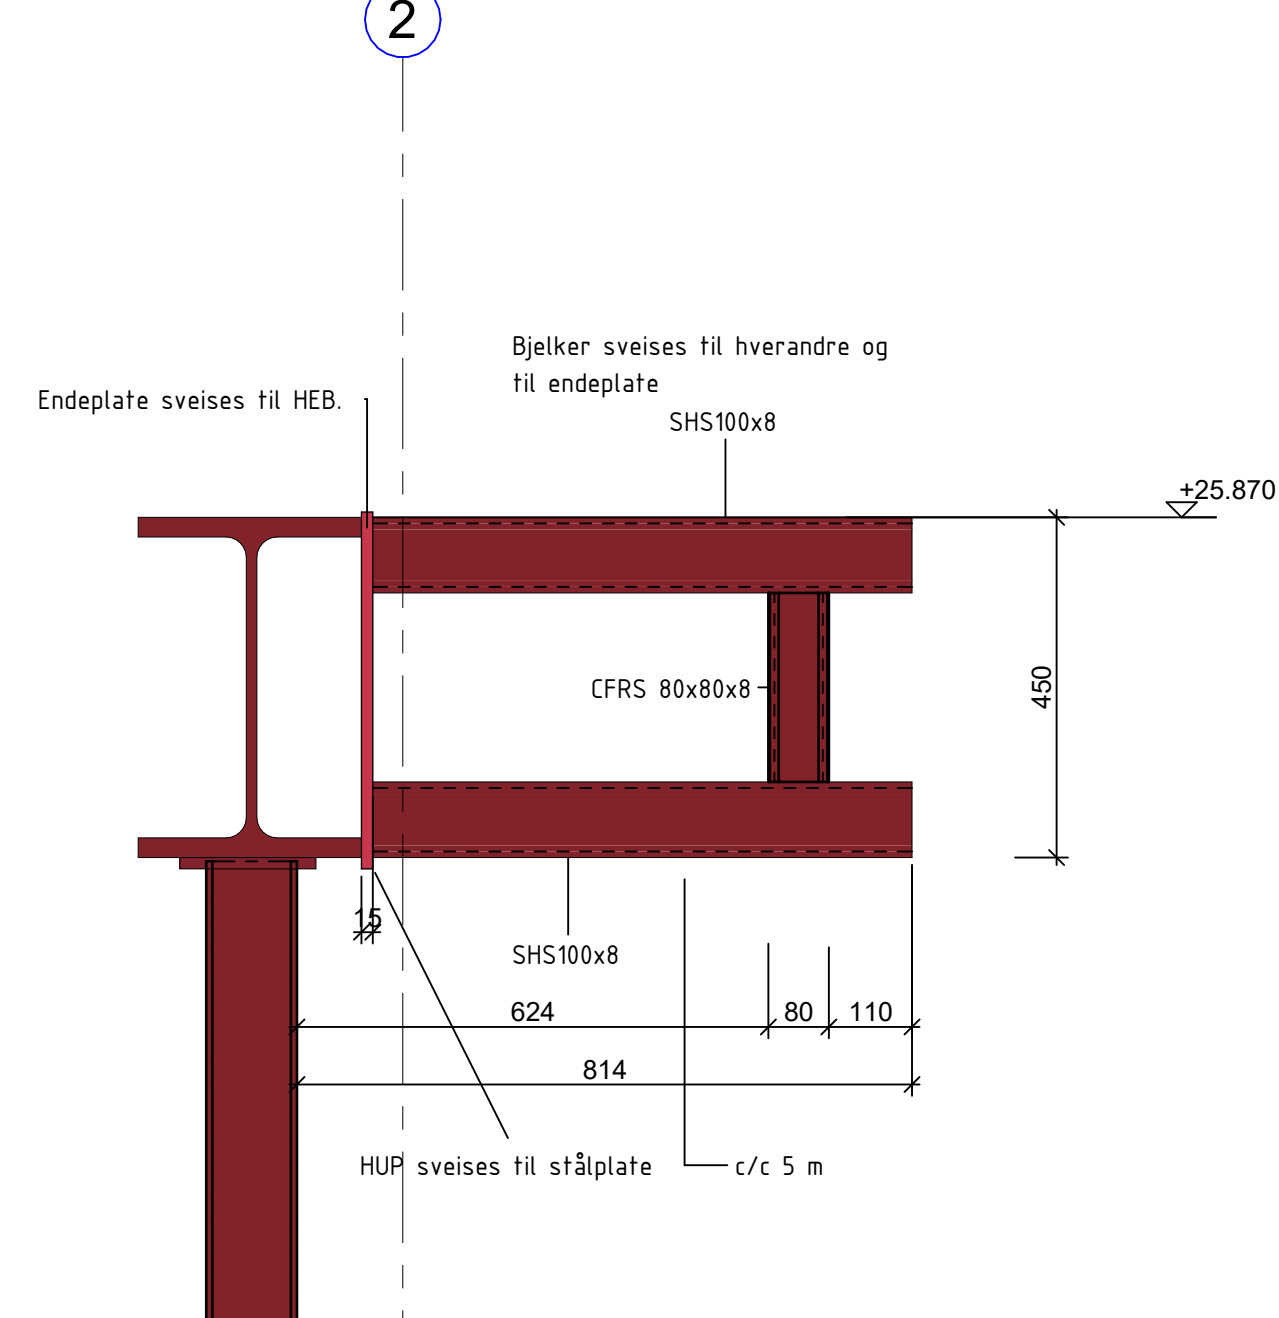

DF2
1 : 10

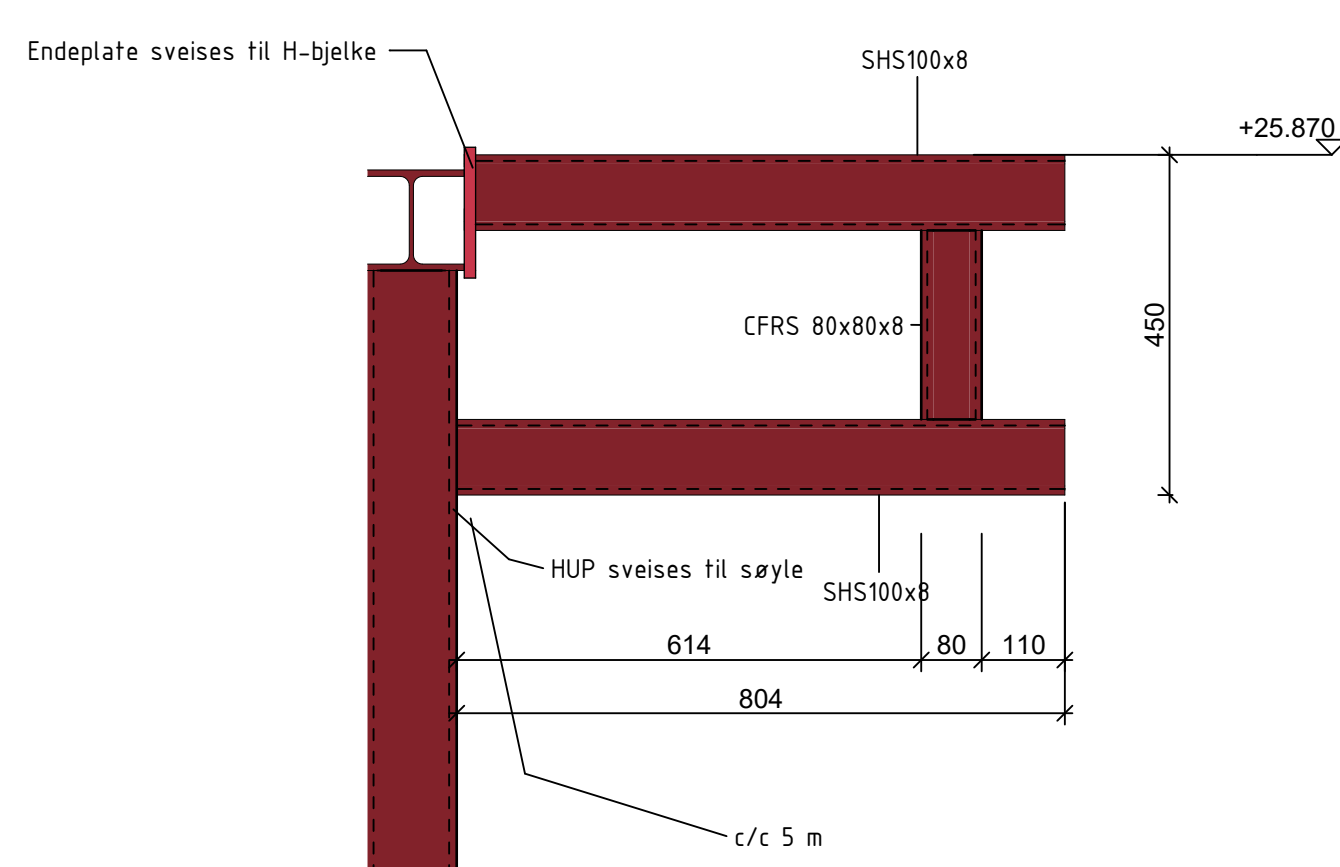

DF3
1 : 10

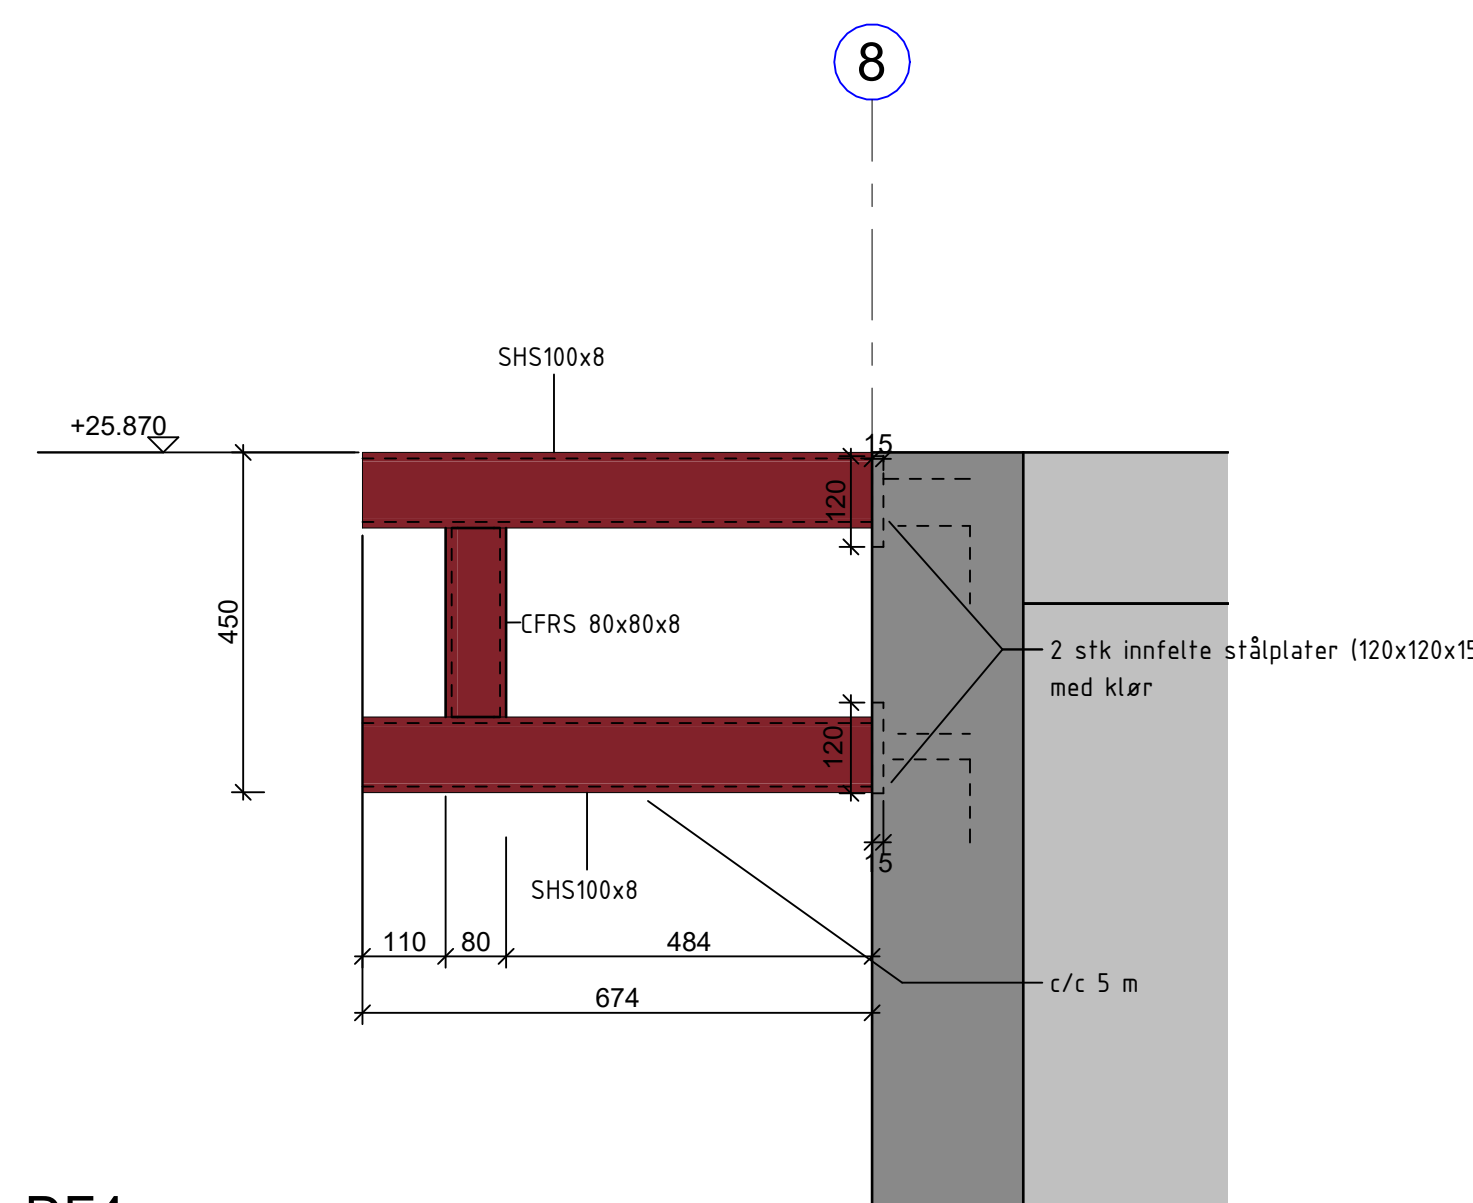

DF4
1 : 10

[illegible]