
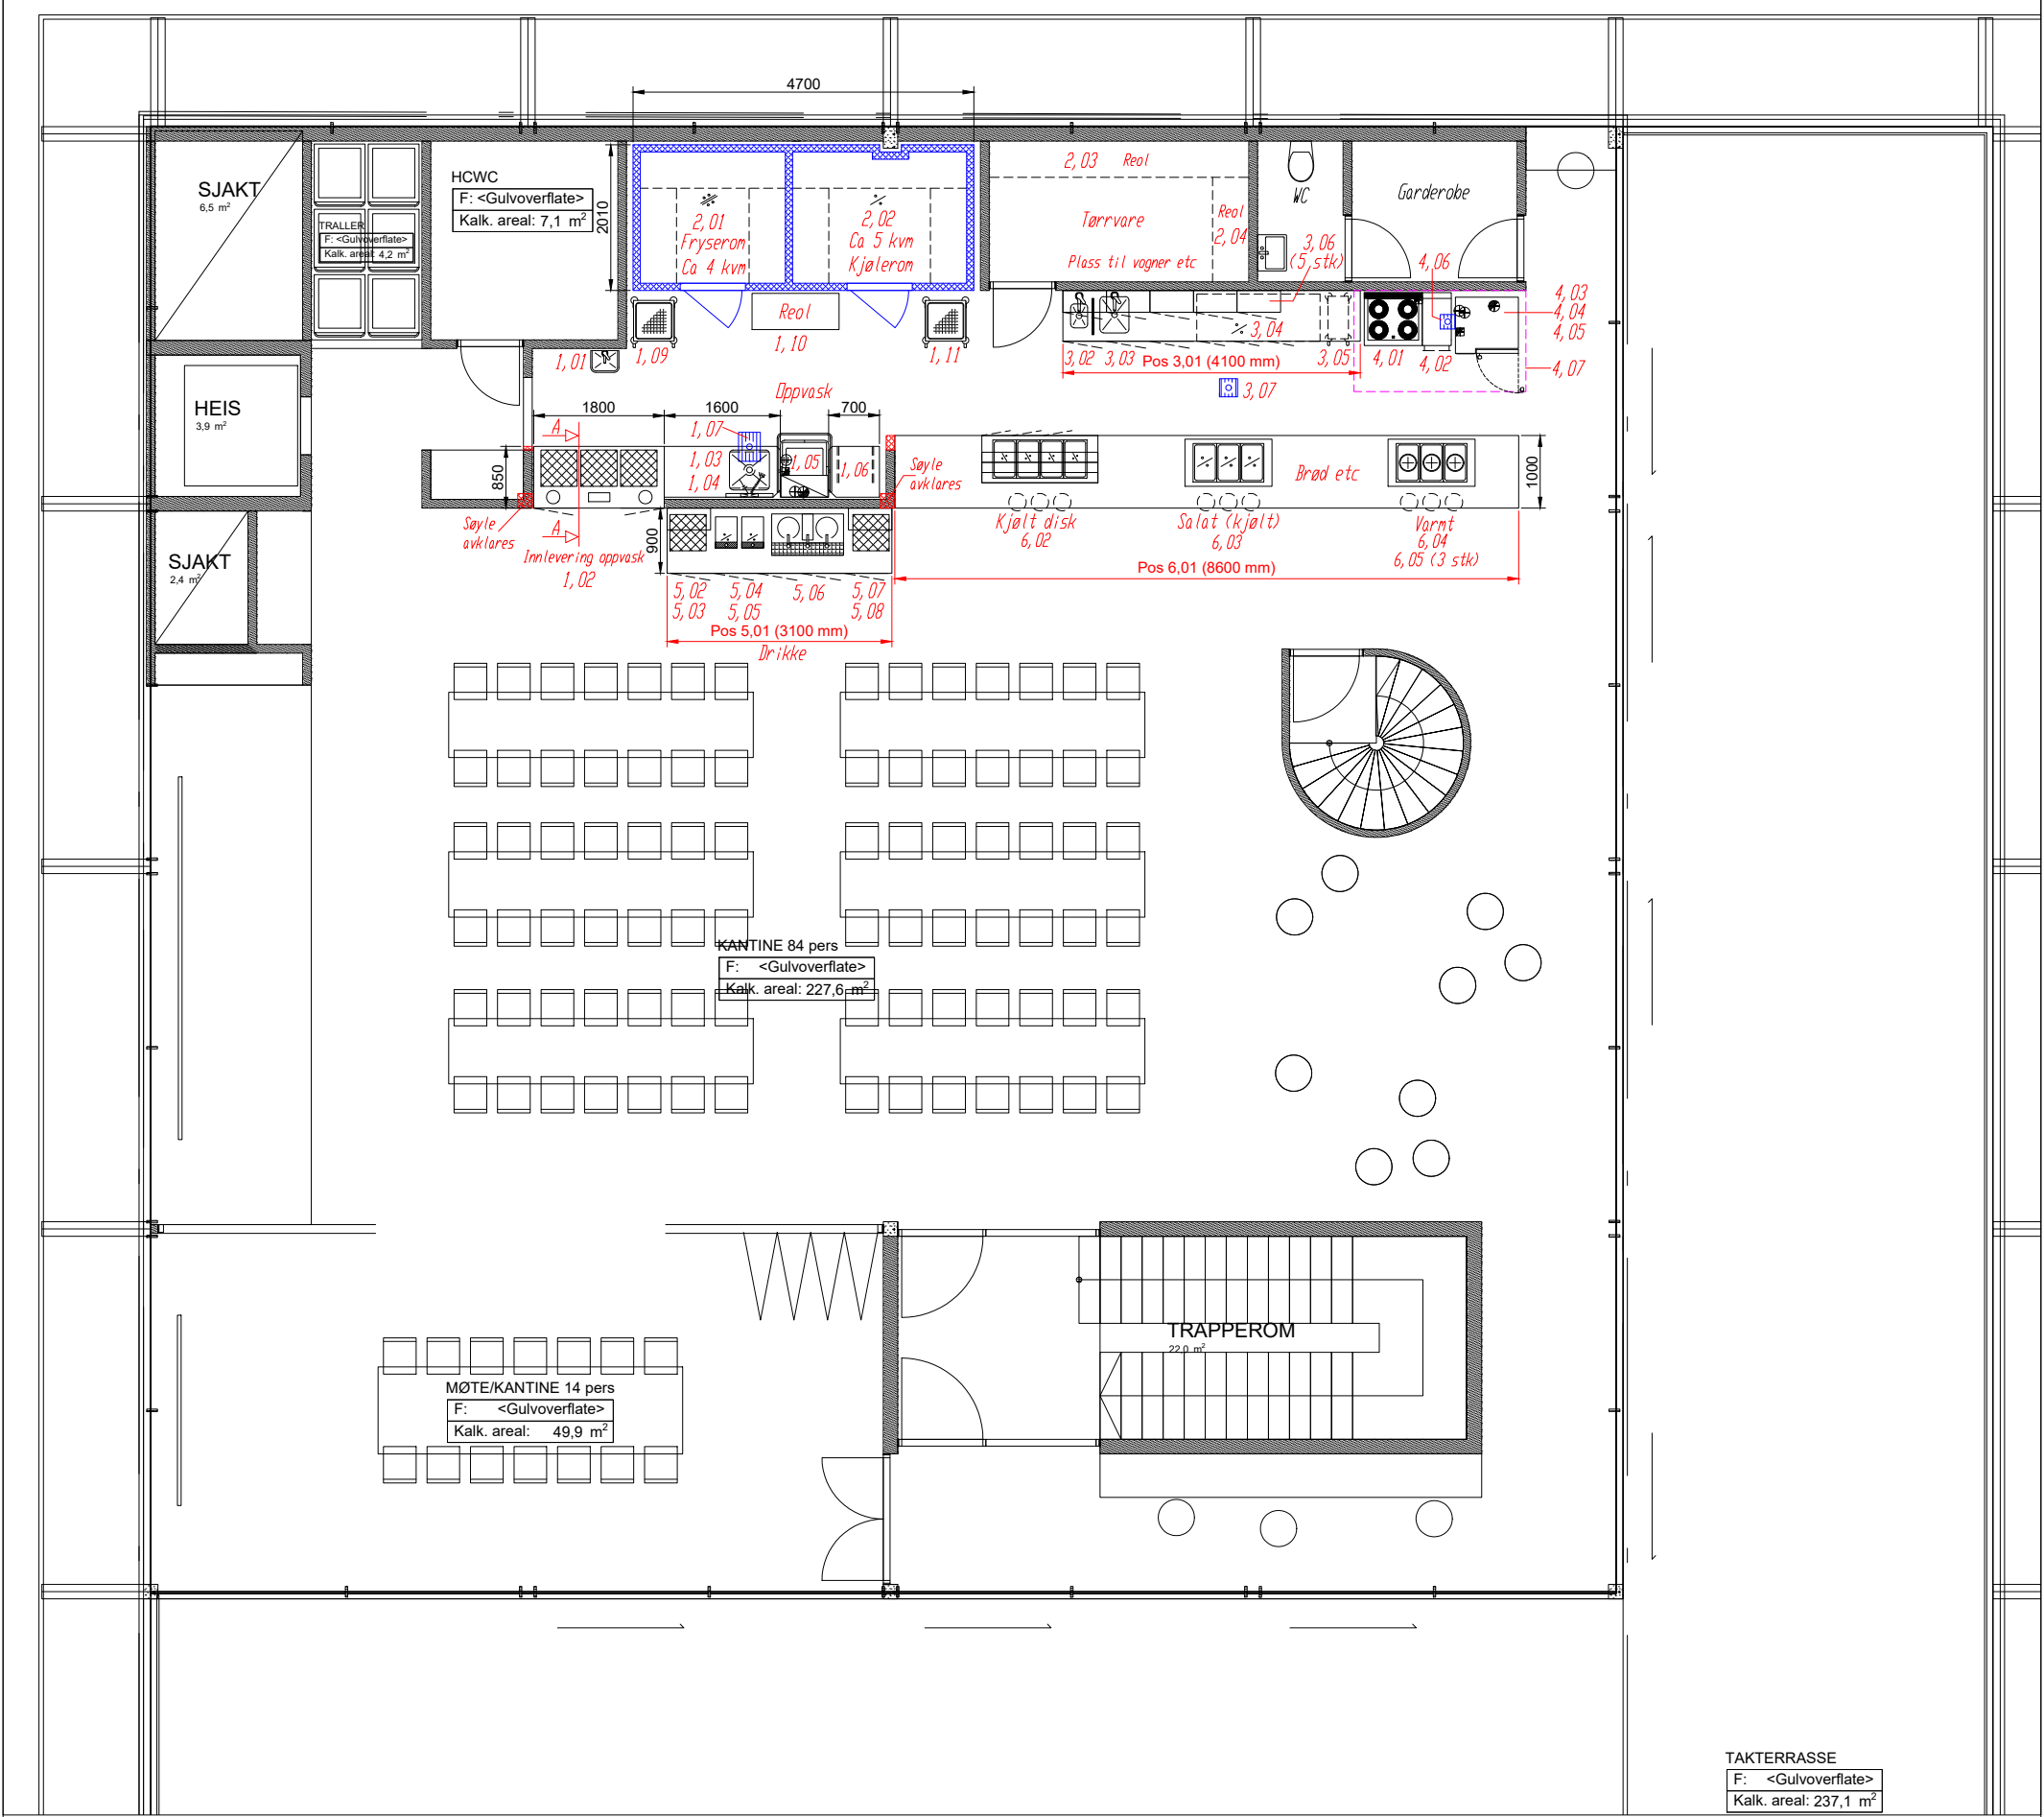


Oppriss (sett forfra) av kombidampere i tårn. (illustrasjonstegning)


Pos 4, 03 og 4, 04

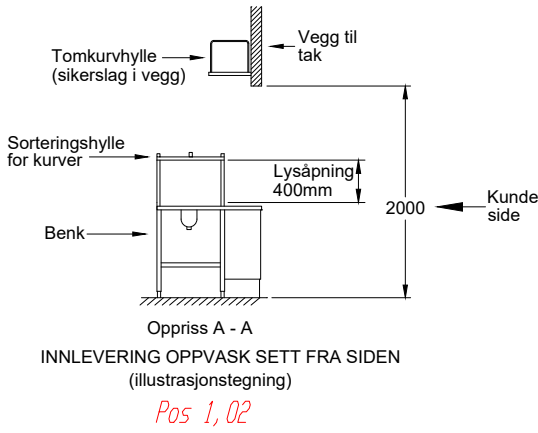

INNLEVERING OPPVASK SETT FRA SIDEN (illustrasjonstegning)

Pos 1, 02

Mål på tegning er kun ca mål. Det må kontrollmåles.

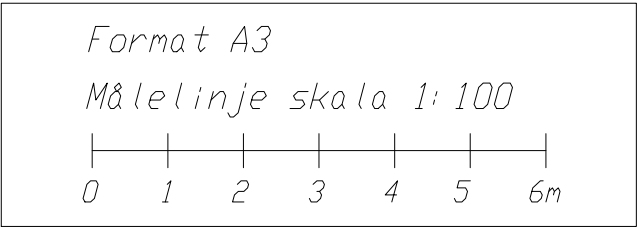

Rev.	Endringer	Sign.	Dato
x	xxx	xx	xxx
x	xxx	xx	xxx
x	xxx	xx	xxx
x	xxx	xx	xxx

BERG & DAHL

Hovedkontor: Solbråveien 20, 1383 ASKER
Avdelingskontor: Stensarmen 4, 3112 TØNSBERG
E-post: post@bergdahl.no
Web: www.bergdahl.no

Kjøkken - VEAS

Format / Skala A3 / 1:100	Selger / Tegnet av Vegard Gran	Tegn. nr. ---	Opprettet: 22.10.2025	Revidert: ---	Revisjon ---
------------------------------	-----------------------------------	------------------	--------------------------	------------------	-----------------

Tegning må ikke kopieres uten tillatelse eller benyttes mot våre interesser. Samtlige fag har eget ansvar for kontrollmåling på byggeplass. Det tas forbehold om eventuelle skrivefeil eller utelatelser som kan oppstå.