


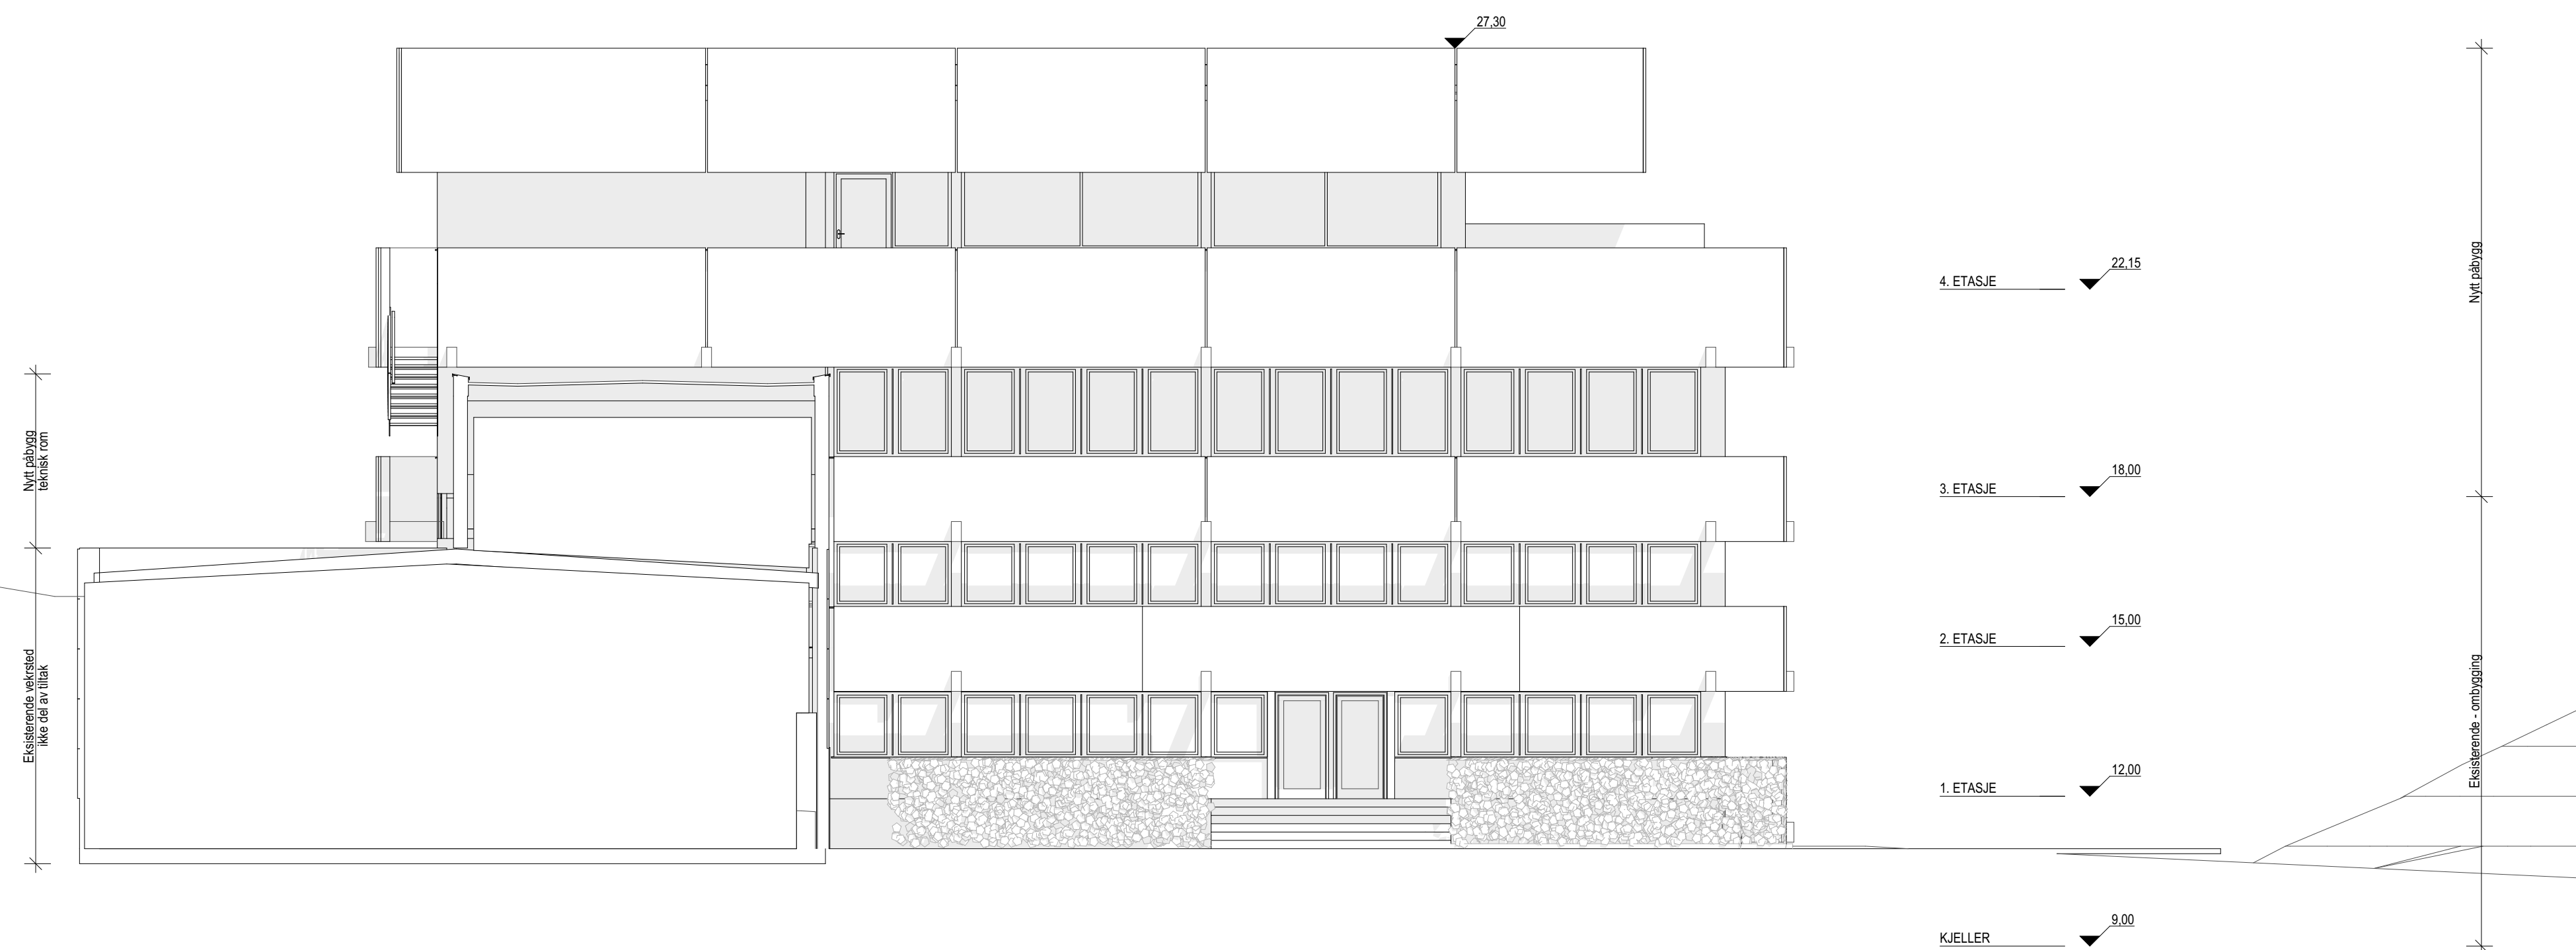

Tegningsnummer: **XX-A-200-40-004**

ARK	Asplan Viak AS Arkitekt	baard.Helland@asplanviak.no +47 93 49 61 75
RIB	Asplan Viak AS Andreas Dørum	####
RIV	Asplan Viak AS Torje Øvergaard	#### ####
RIE	Asplan Viak AS Arne Amerud	#### ####
LARK	Asplan Viak AS #	#### ####

[illegible]

Projekt: VEAS - Påbygg adm. bygg	Grnr / Bnr 68/185
Oppdrags giver VEAS	Oppdrags taker asplan viak 

Prosjektbase			
Detaljprosjekt			
Dato opprettet 24.08.2026	Oppdragsnr. 645497-05	Koordinatsystem: NTM10	Høydedatum: NN2000
Oprettet av: CJ	Kontrollert av: BH	Målestokk 1:100	Format: A1

Fasade Vest				
Tagingsnummer: XX-A-200-40-004				
Et.	Flag	System	Type.	Løper.