


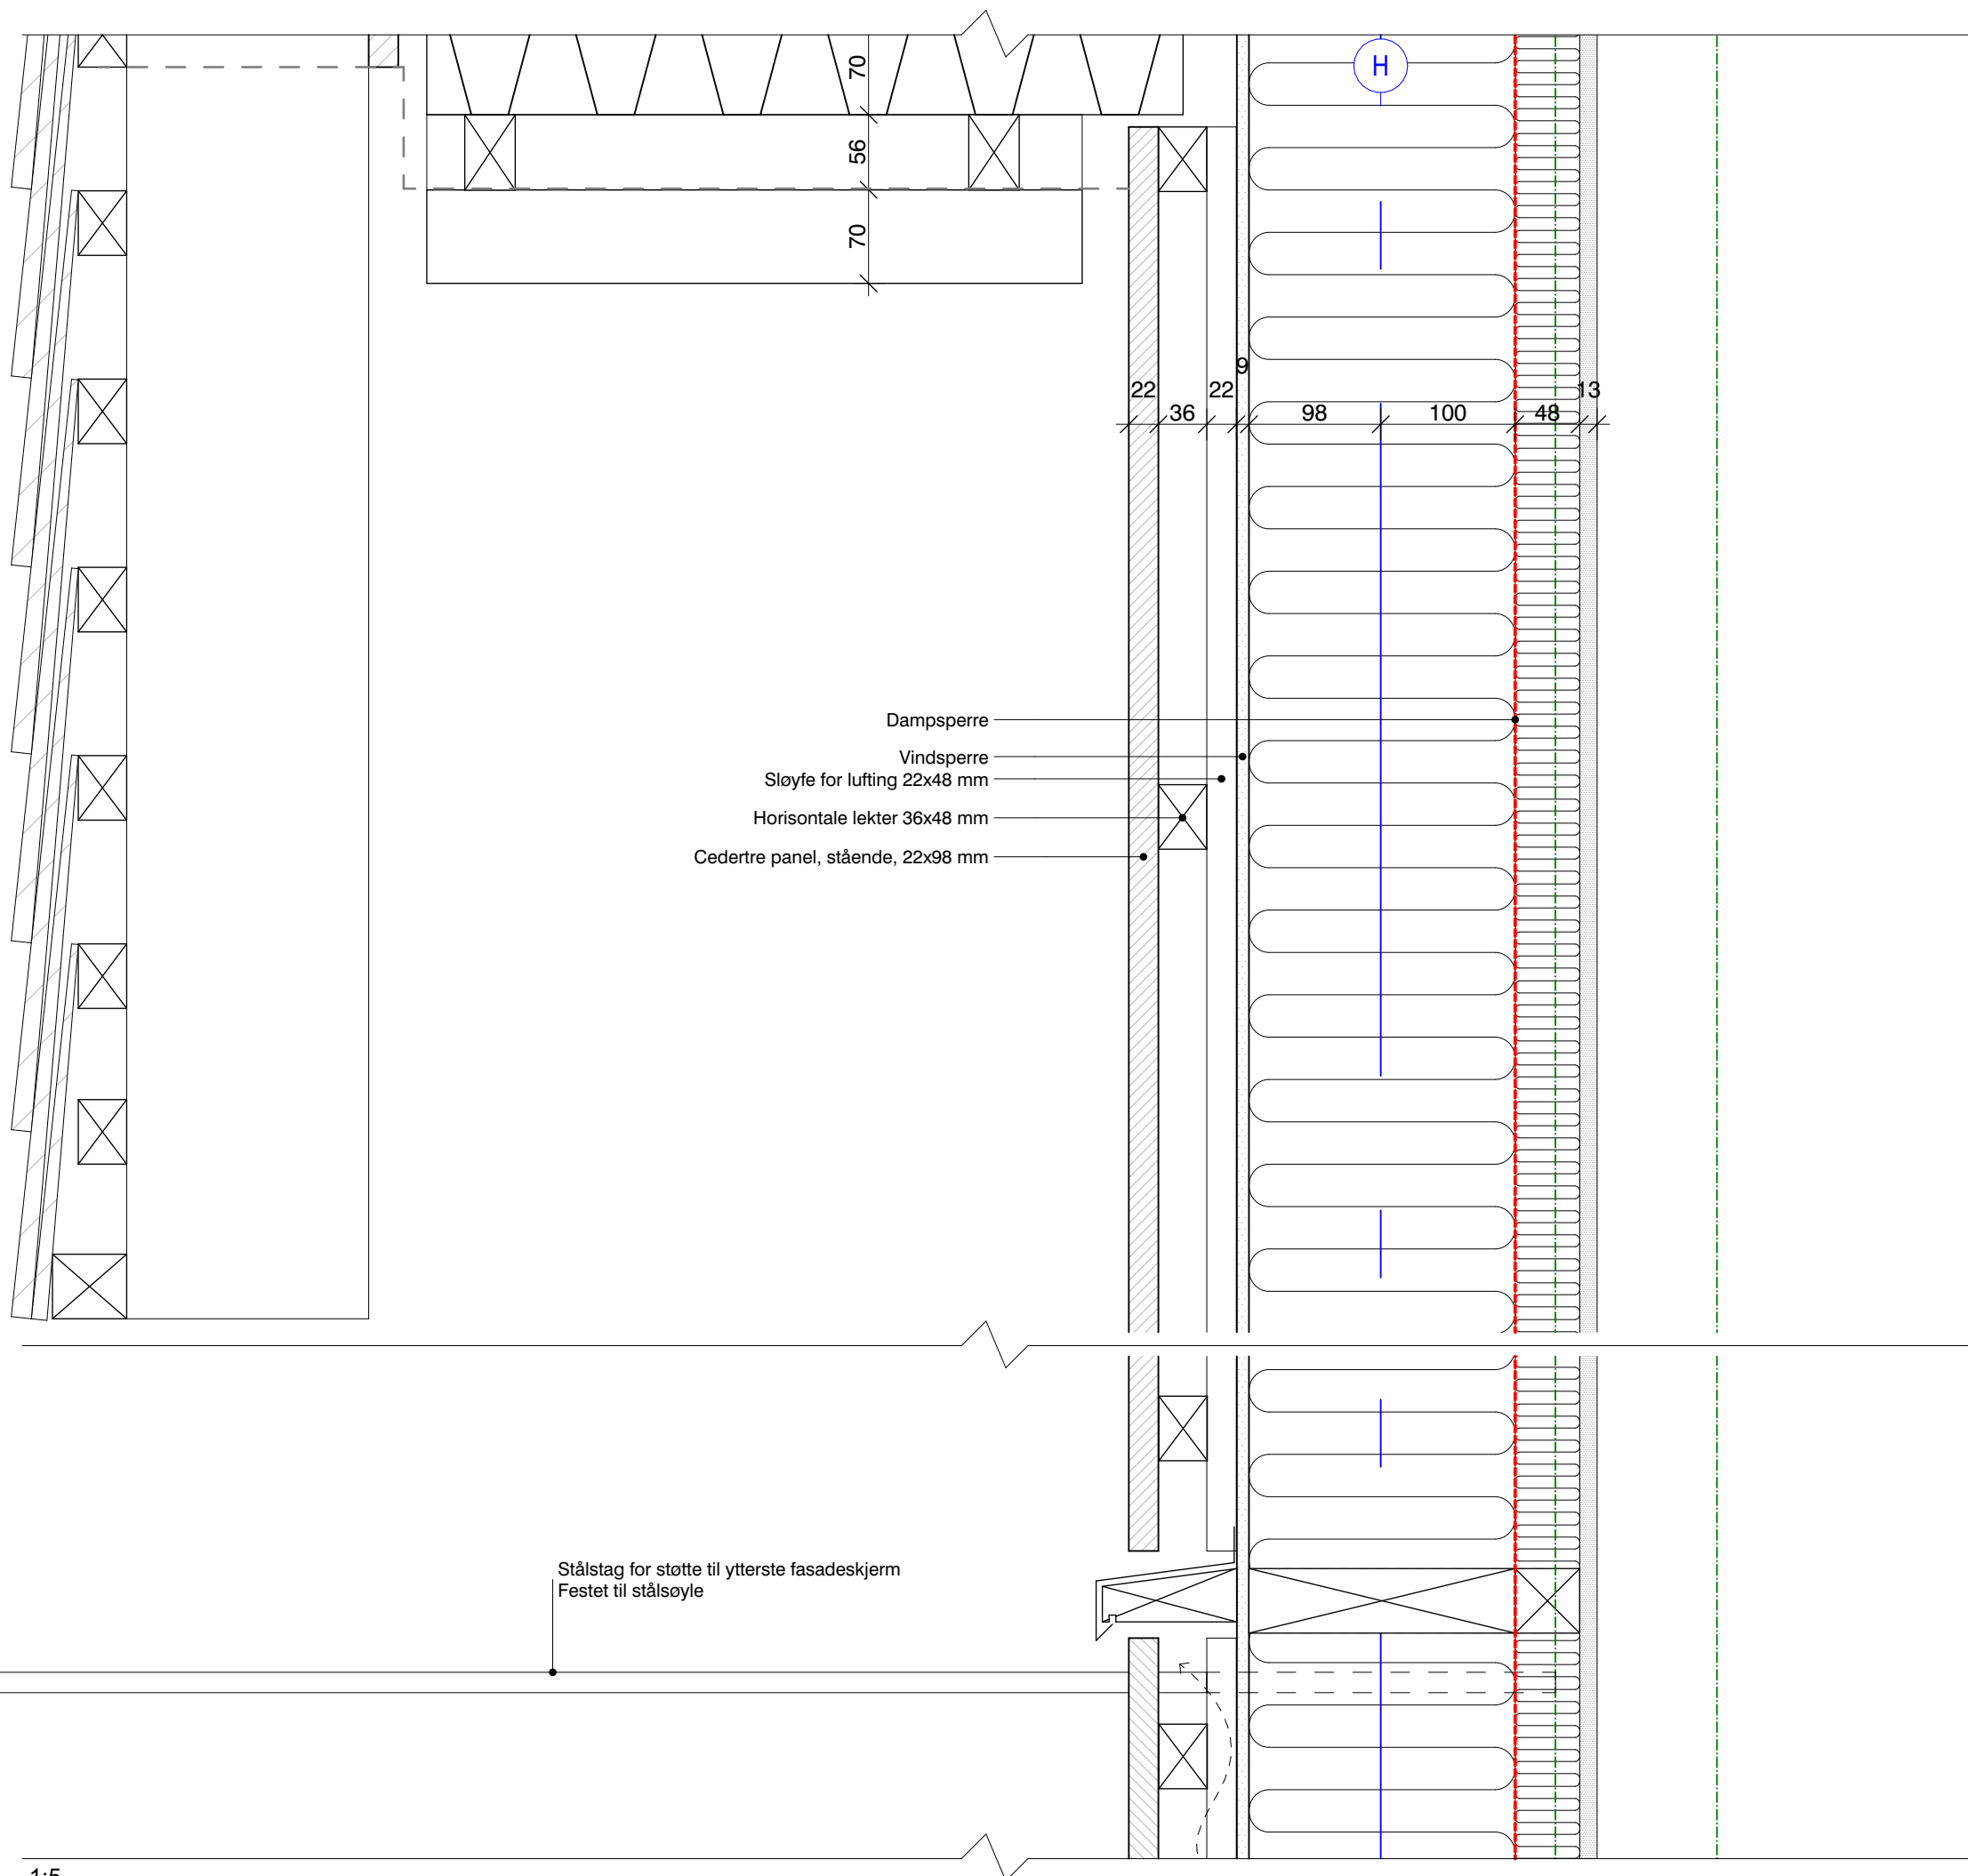

Tegningsnummer:

XX-A-200-50-002

Revisjon:

ARKAsplan Viak AS
Bård Hellandbaard.Helland@asplanviak.no+47 93 49 61 75

RIBAsplan Viak AS
Andreas Dørumandreas.dorum@asplanviak.no+47 95 01 33 20

RIVAsplan Viak AS
Torje Øvergaardtorje.overgaard@asplanviak.no+47 91 54 81 80

RIEAsplan Viak AS
Arne Aaserudarne.aaserud@asplanviak.no+47 99 39 02 83

LARKAsplan Viak AS
Mette Lia Lenvikmette.lie@asplanviak.no+47 99 72 82 26

NB:

- Alle mål kontrollmåles på stedet

Rev.	Beskrivelse	Dato	Tegn.	Kontr.

Prosjekt:

VEAS - Påbygg adm. bygg

Gnr / Bnr

68/185

Oppdragsgiver

VEAS

Oppdragsleder

asplan viak

Prosjektfase

Detaljprosjekt

Dato opprettet	Oppdragsnr.	Koordinatsystem:	Høydedatum:
24.08.2026	645497-05	NTM10	NN2000
Opprettet av:	Kontrollert av:	Målestokk	Format:
CJ	BH	1:5	A3

Tett klimavegg 4. etg.

Tegningsnummer:

XX-A-200-50-002

Revisjon:

FagTypeEtLøpenr.