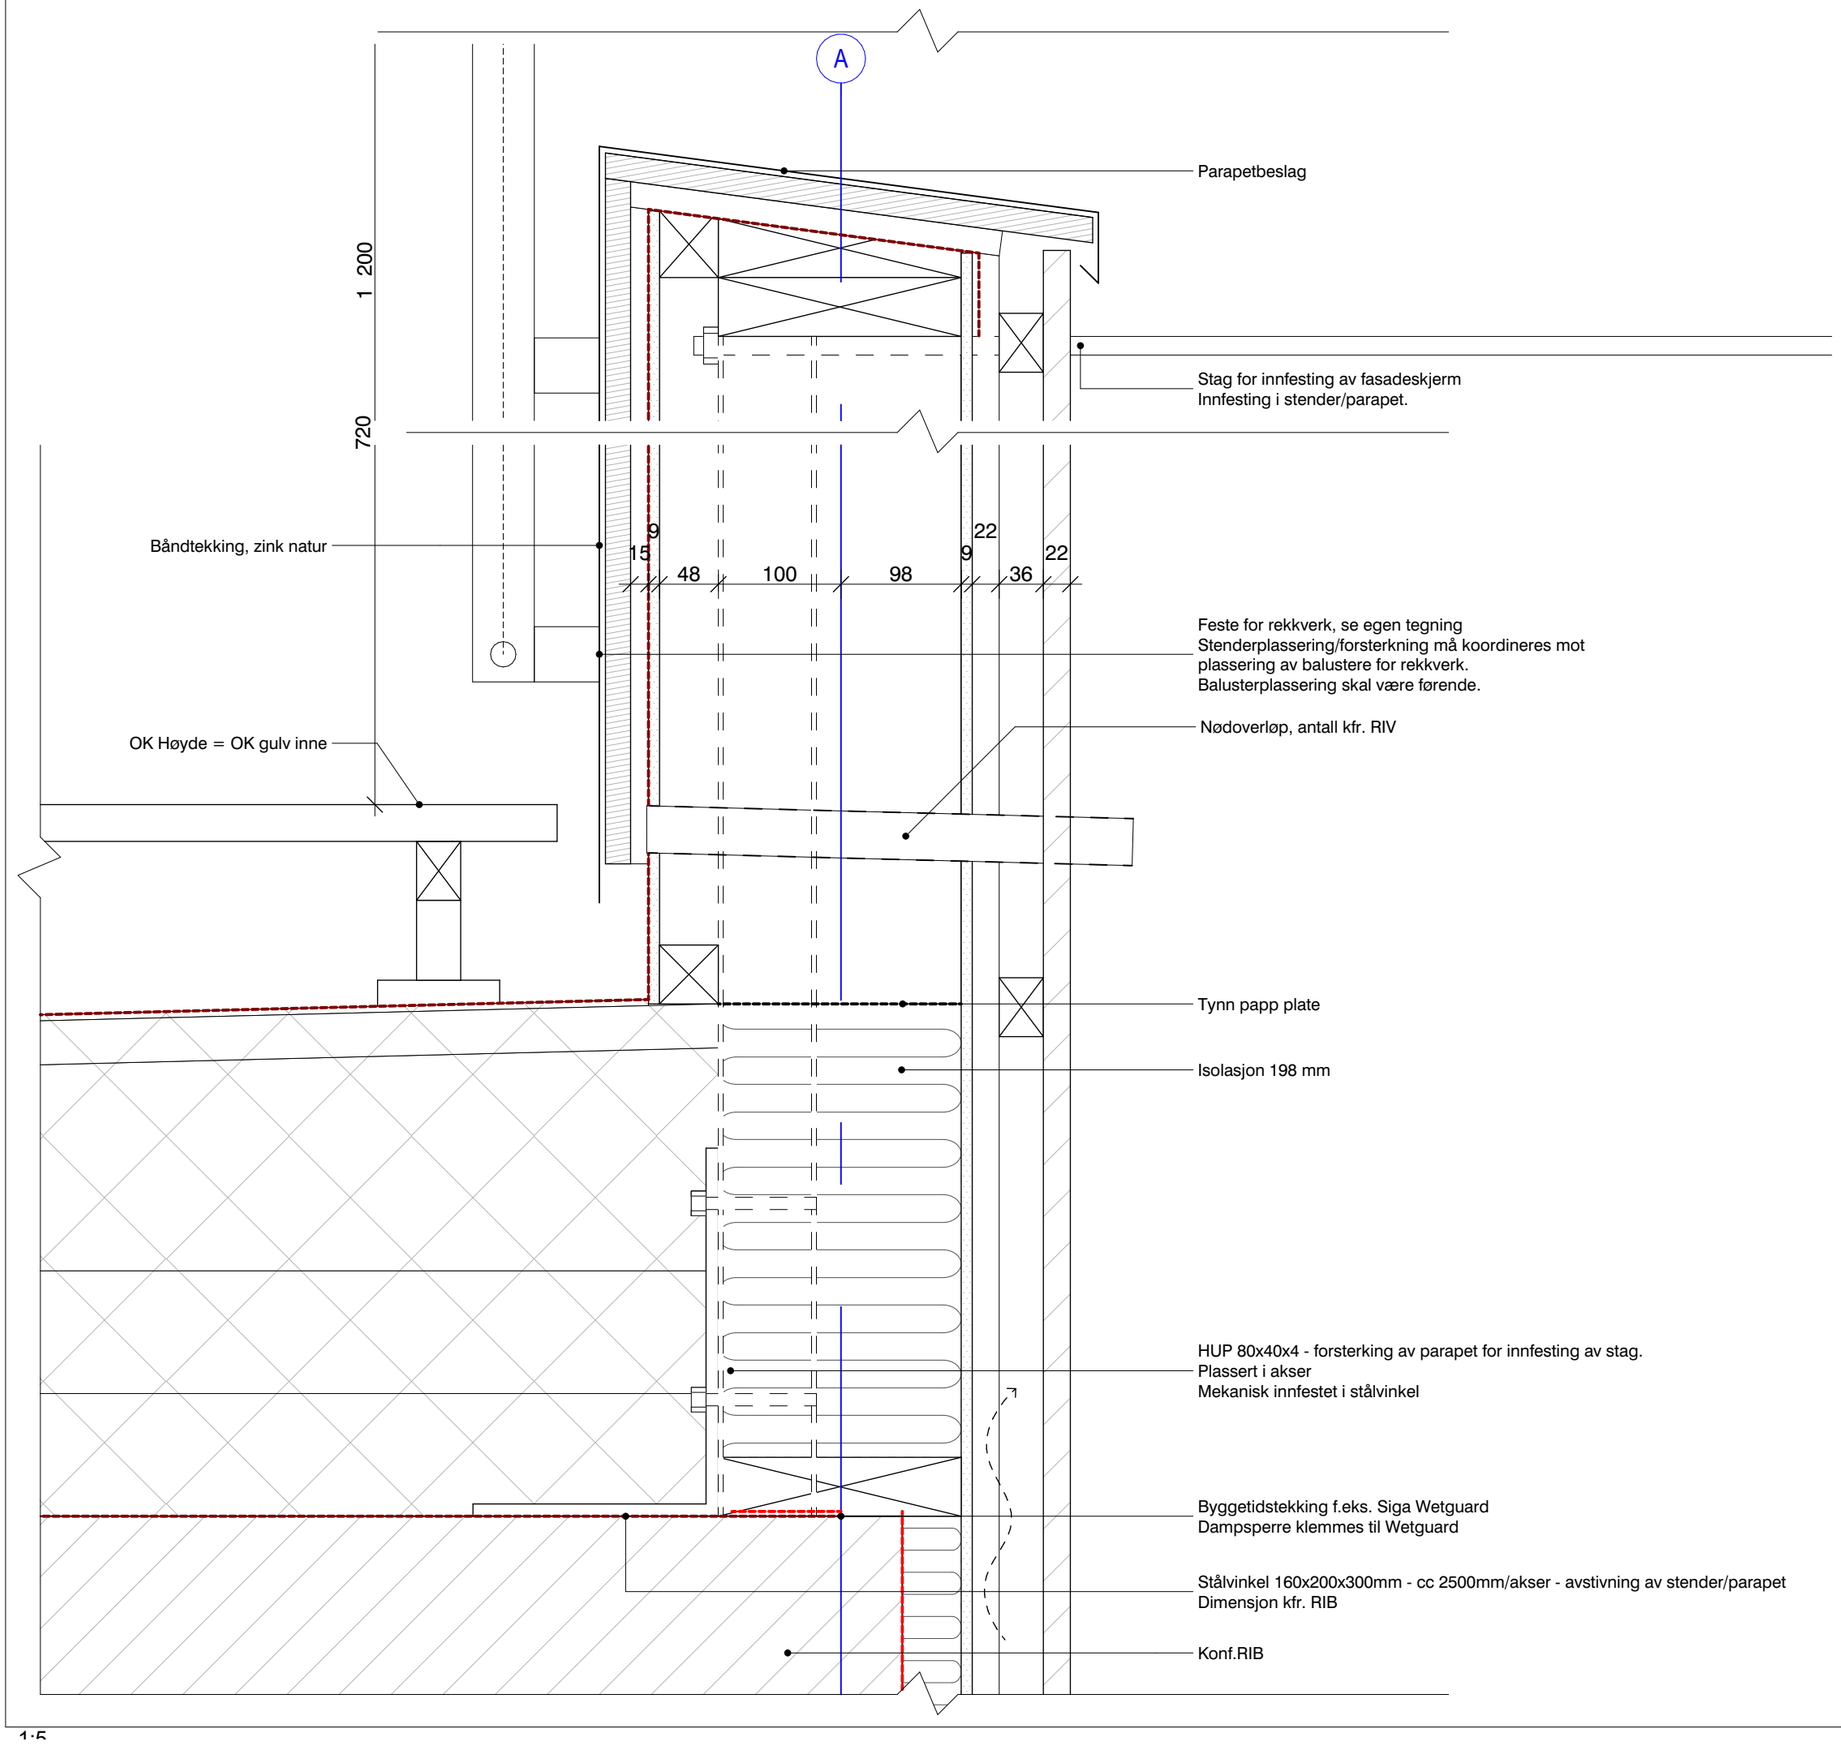

1:5

Tegningsnummer:

XX-A-200-50-008

Revisjon:

ARK	Asplan Viak AS Bård Helland	baard.Helland@asplanviak.no +47 93 49 61 75
RIB	Asplan Viak AS Andreas Dørum	andreas.dorum@asplanviak.no +47 95 01 33 20
RIV	Asplan Viak AS Torje Øvergaard	torje.overgaard@asplanviak.no +47 91 54 81 80
RIE	Asplan Viak AS Arne Aaserud	arne.aaserud@asplanviak.no +47 99 39 02 83
LARK	Asplan Viak AS Mette Lia Lenvik	mette.lie@asplanviak.no +47 99 72 82 26

NB:

- Alle mål kontrollmåles på stedet

N

Rev.	Beskrivelse	Dato	Tegn.	Kontr.

Prosjekt:

VEAS - Påbygg adm. bygg

Gnr / Bnr

68/185

Oppdragsgiver

VEAS

Oppdragstaker

asplan viak

Prosjektfase

Detaljprosjekt

Dato opprettet	Oppdragsnr.	Koordinatsystem:	Høydedatum:
24.08.2026	**645497-05**	**NTM10**	**NN2000**

Opprettet av:	Kontrollert av:	Målestokk	Format:
CJ	**BH**	**1:5**	**A3**

Klimavegg terrassebrystning 4. etg.

Tegningsnummer:

XX-A-200-50-008

Fag Type Et. Løpenr.

Revisjon