


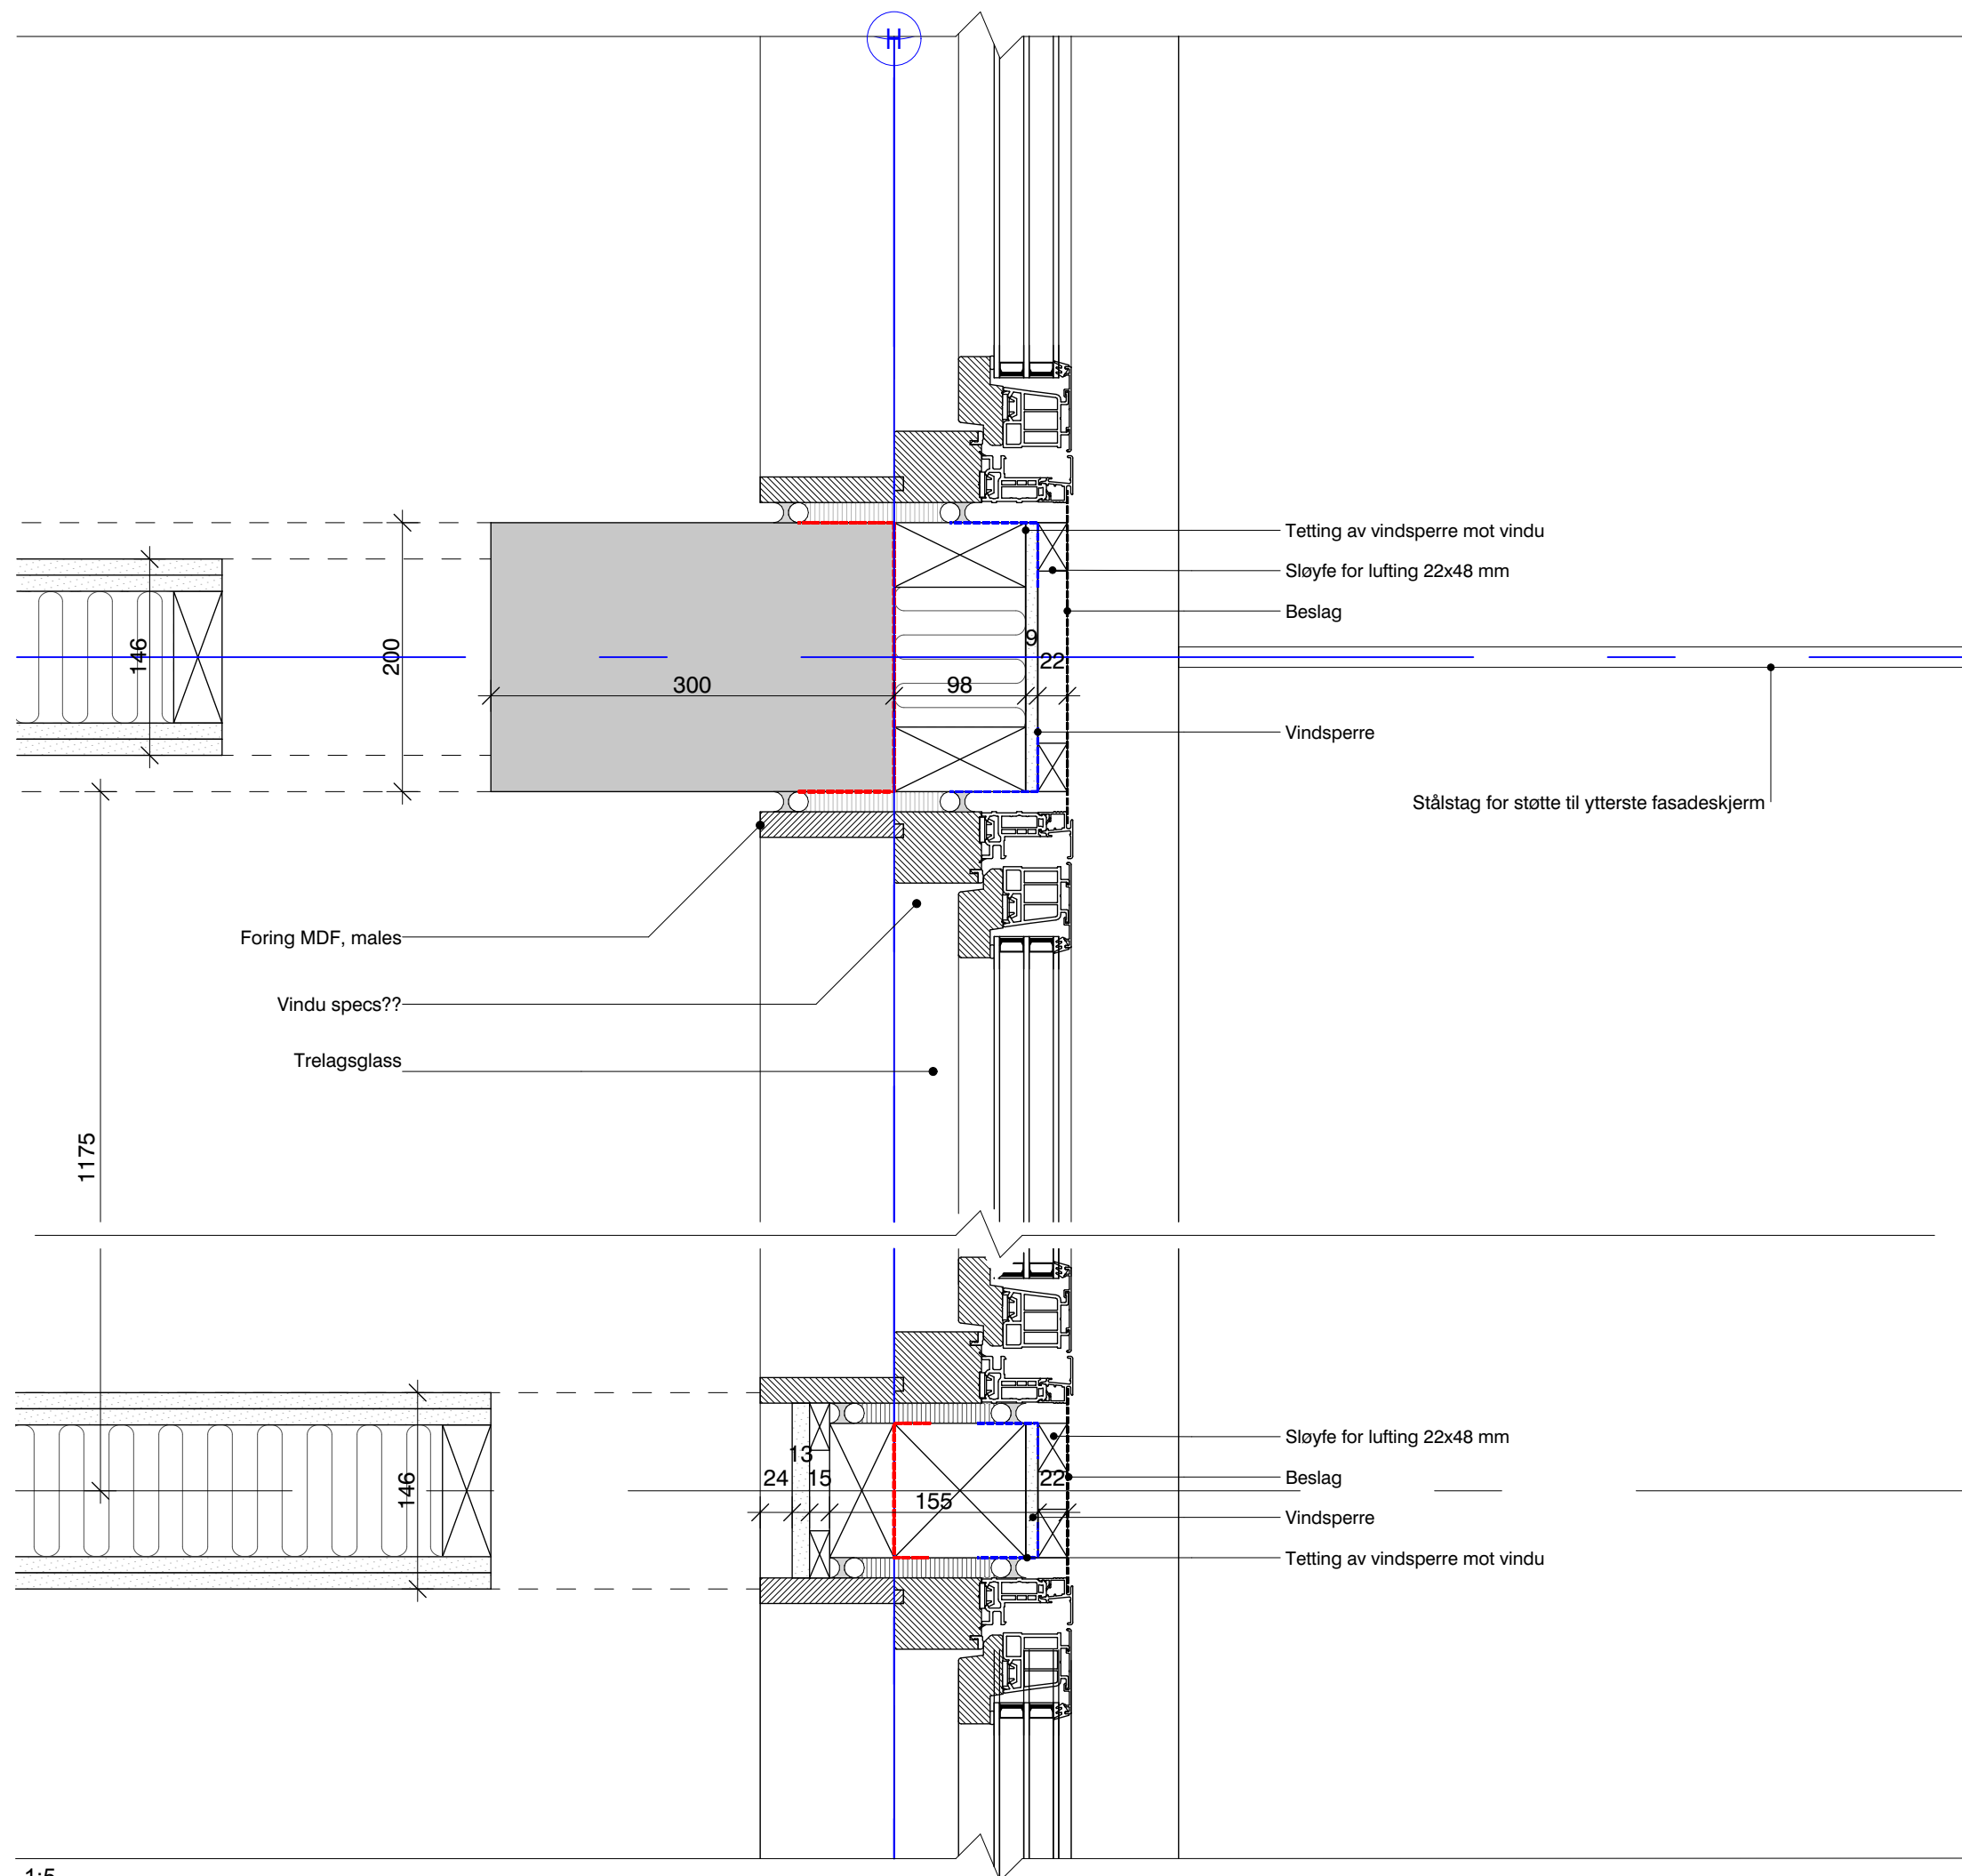

Revisjon:

ARK	Asplan Viak AS Bård Helland	baard.Helland@asplanviak.no +47 93 49 61 75
RIB	Asplan Viak AS Andreas Dørum	andreas.dorum@asplanviak.no +47 95 01 33 20
RIV	Asplan Viak AS Torje Øvergaard	torje.overgaard@asplanviak.no +47 91 54 81 80
RIE	Asplan Viak AS Arne Aaserud	arne.aaserud@asplanviak.no +47 99 39 02 83
LARK	Asplan Viak AS Mette Lia Lenvik	mette.lie@asplanviak.no +47 99 72 82 26

- Alle mål kontrollmåles på stedet

[illegible]

Gnr / Bnr

68/185

Oppdragstaker

asplan
viak

Detaljprosjekt

Dato opprettet 24.08.2026	Oppdragsnr. 645497-05	Koordinatsystem: NTM10	Høydedatum: NN2000
Opprettet av: CJ	Kontrollert av: BH	Målestokk 1:5	Format: A3

H-snitt fasader eksisterende

Revision

Fag	Type	Et.	Løpenr.
-----	------	-----	---------